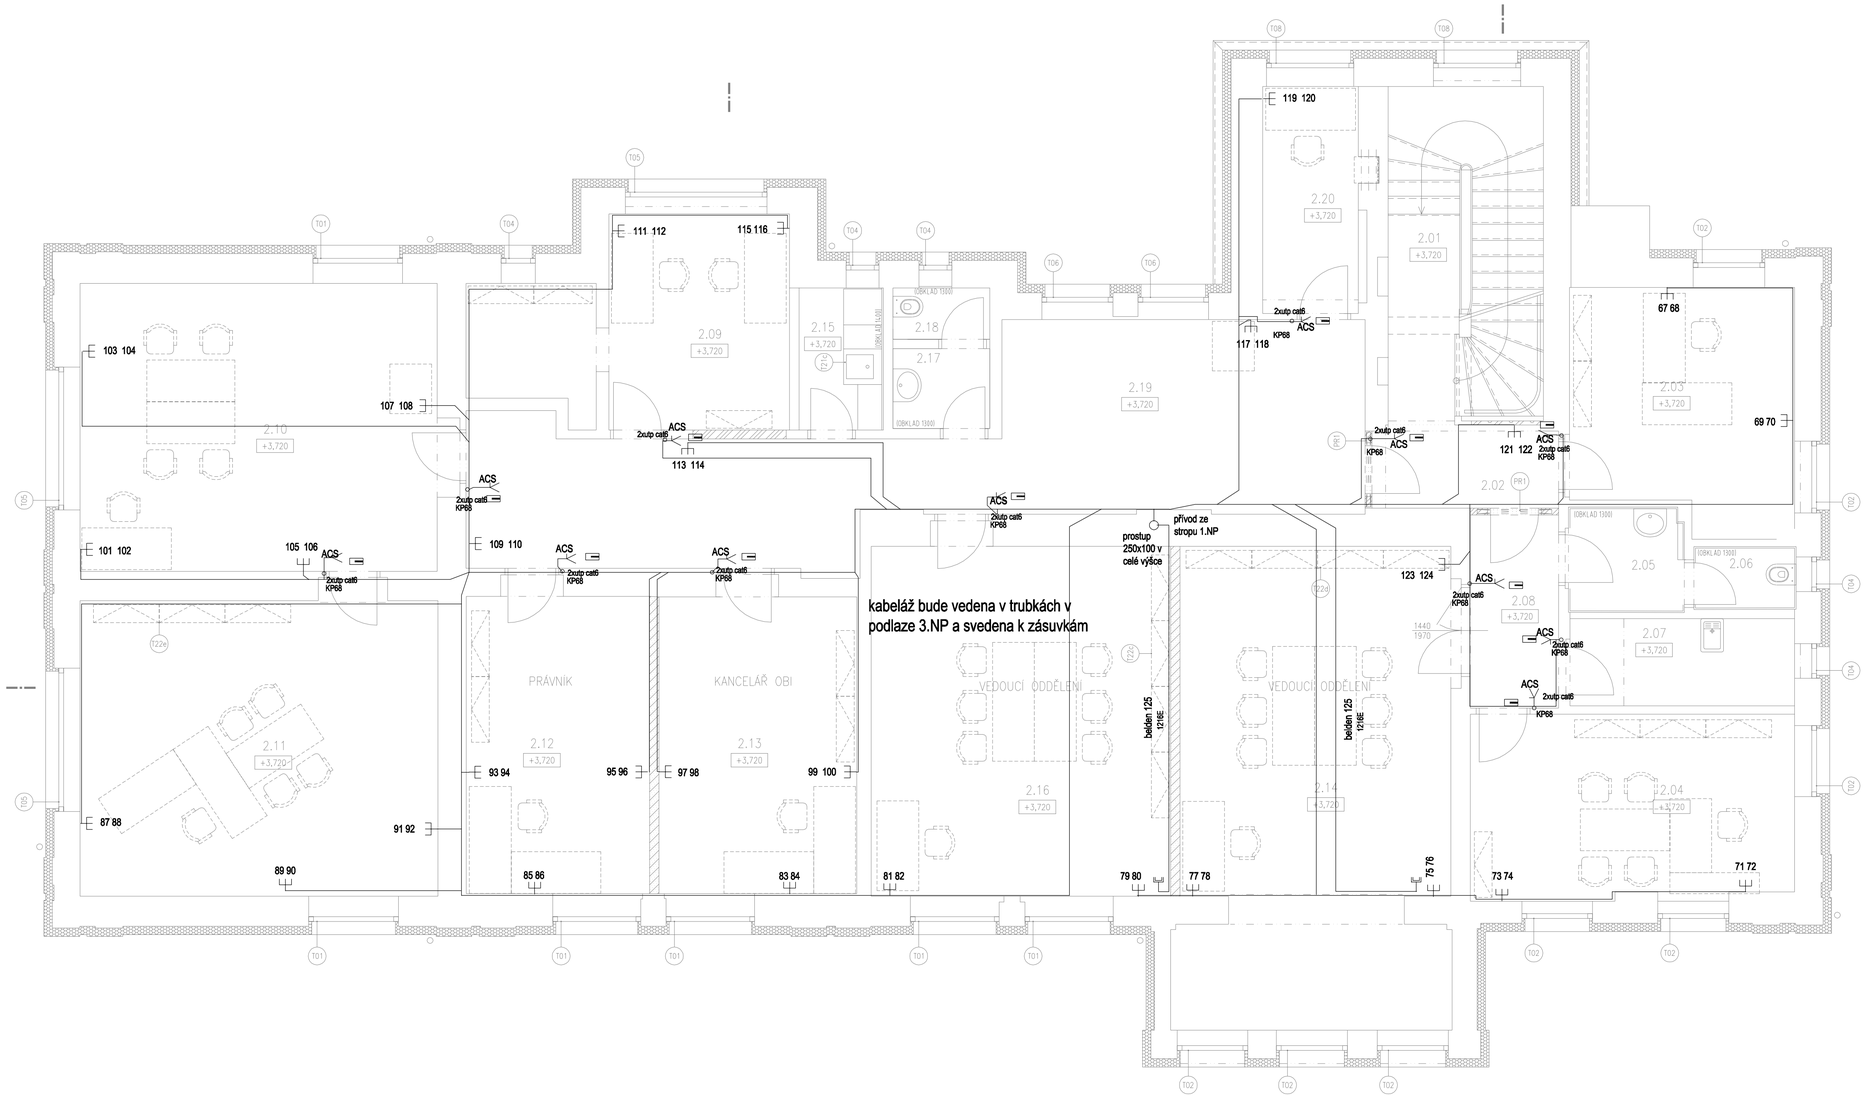

LEGENDA MÍSTNOSTÍ

číslo místnosti	účel místnosti	plocha (m2)	nášlapná vrstva	skladba podlahy	stěny	skladba podhledu	stěny	poznámka
2.01	SCHODIŠTĚ	13.7	Teraco + keramická dlažba					
2.02	CHODBA	4.2	keramická dlažba					
2.03	KANCELÁŘ	14.6	PVC					
2.04	KANCELÁŘ	16.7	PVC					
2.05	UMÝVÁRNA	3.5	keramická dlažba					
2.06	WC	1.7	keramická dlažba					
2.07	ÚKLIDOVÁ MÍSTNOST	3.3	keramická dlažba					
2.08	CHODBA	4.7	keramická dlažba					
2.09	KANCELÁŘ	13.3	PVC					
2.10	KANCELÁŘ- ASISTENTKA PŘEDSEDY	29.3	laminátová podlaha					
2.11	KANCELÁŘ –PŘEDSEDA	50.1	laminátová podlaha					
2.12	KANCELÁŘ - PRÁVNÍK	19.7	PVC					
2.13	KANCELÁŘ -OBÚ	16.6	PVC					
2.14	KANCELÁŘ - VEDOUCÍ ODDĚLENÍ	56.9	laminátová podlaha					
2.15	KUCHYŇKA	5.3	PVC					
2.16	KANCELÁŘ - VEDOUCÍ ODDĚLENÍ	29.6	laminátová podlaha					
2.17	UMÝVÁRNA	2.1	keramická dlažba					
2.18	WC	1.5	keramická dlažba					
2.19	CHODBA	27.6	keramická dlažba					
2.20	KANCELÁŘ	6.1	PVC					

LEGENDA

- anténní zásuvka
- datová zásuvka 2xRJ 45
- elektr. zámek dodávka dveří 24 V ss
- DT IP jednotka s kamerou a 16 tlačítek , kompatibilní se stávajícím systémem
- vývod pro dveřní komunikátor čtečka
- autonomní požární hlásič

kabelové slaboproudé rozvody budou instalovány v podlaze vyššího patra v ochranných trubkách a svedeny po stěně k datové zásuvce a k instalační krabici u dveří
kabelový rozvod pro anténu bude sveden ze stávajícího stožáru s požadavkem na příjem základních signálů
reseiver bude instalován v datovém rozvaděči a zásuvky budou napojeny hvězdicovitě

AKCE	STAVEBNÍ ÚPRAVY ADMINISTRATIVNÍ BUDOVY OBÚ U Města Chersonu 1429, Most		
INVESTOR	Český báňský úřad	Č.ZAK.	1002
	Kozí 4, 110 01 Praha 1–Staré Město	STUPEŇ	DPS
ZHOTOVITEL	ATELIER P.H.A. spol. s r.o.	MĚŘÍTKO	1:50
	Gabčíkova 15, Praha 8, 182 00	DATUM	03/2015
ODP. PROJEKTANT	Martin Jahoda	FORMÁT	2xA2
HLAVNÍ INŽENÝR PROJEKTU	Ing. T. Hromádko	ČÁST	SO 01
VYPRACOVAL	Bc. Martin Jahoda		
VÝKRES	D.1.4g El. SLABOPROUD a D.1.4h MaR PŮDORYS 2.NP		Č.V. ESLO3

Atelier P.H.A. spol. s r.o., Gabčíkova 15, 182 00 Praha 8, tel.:284 681 547, www.p-h-a.cz