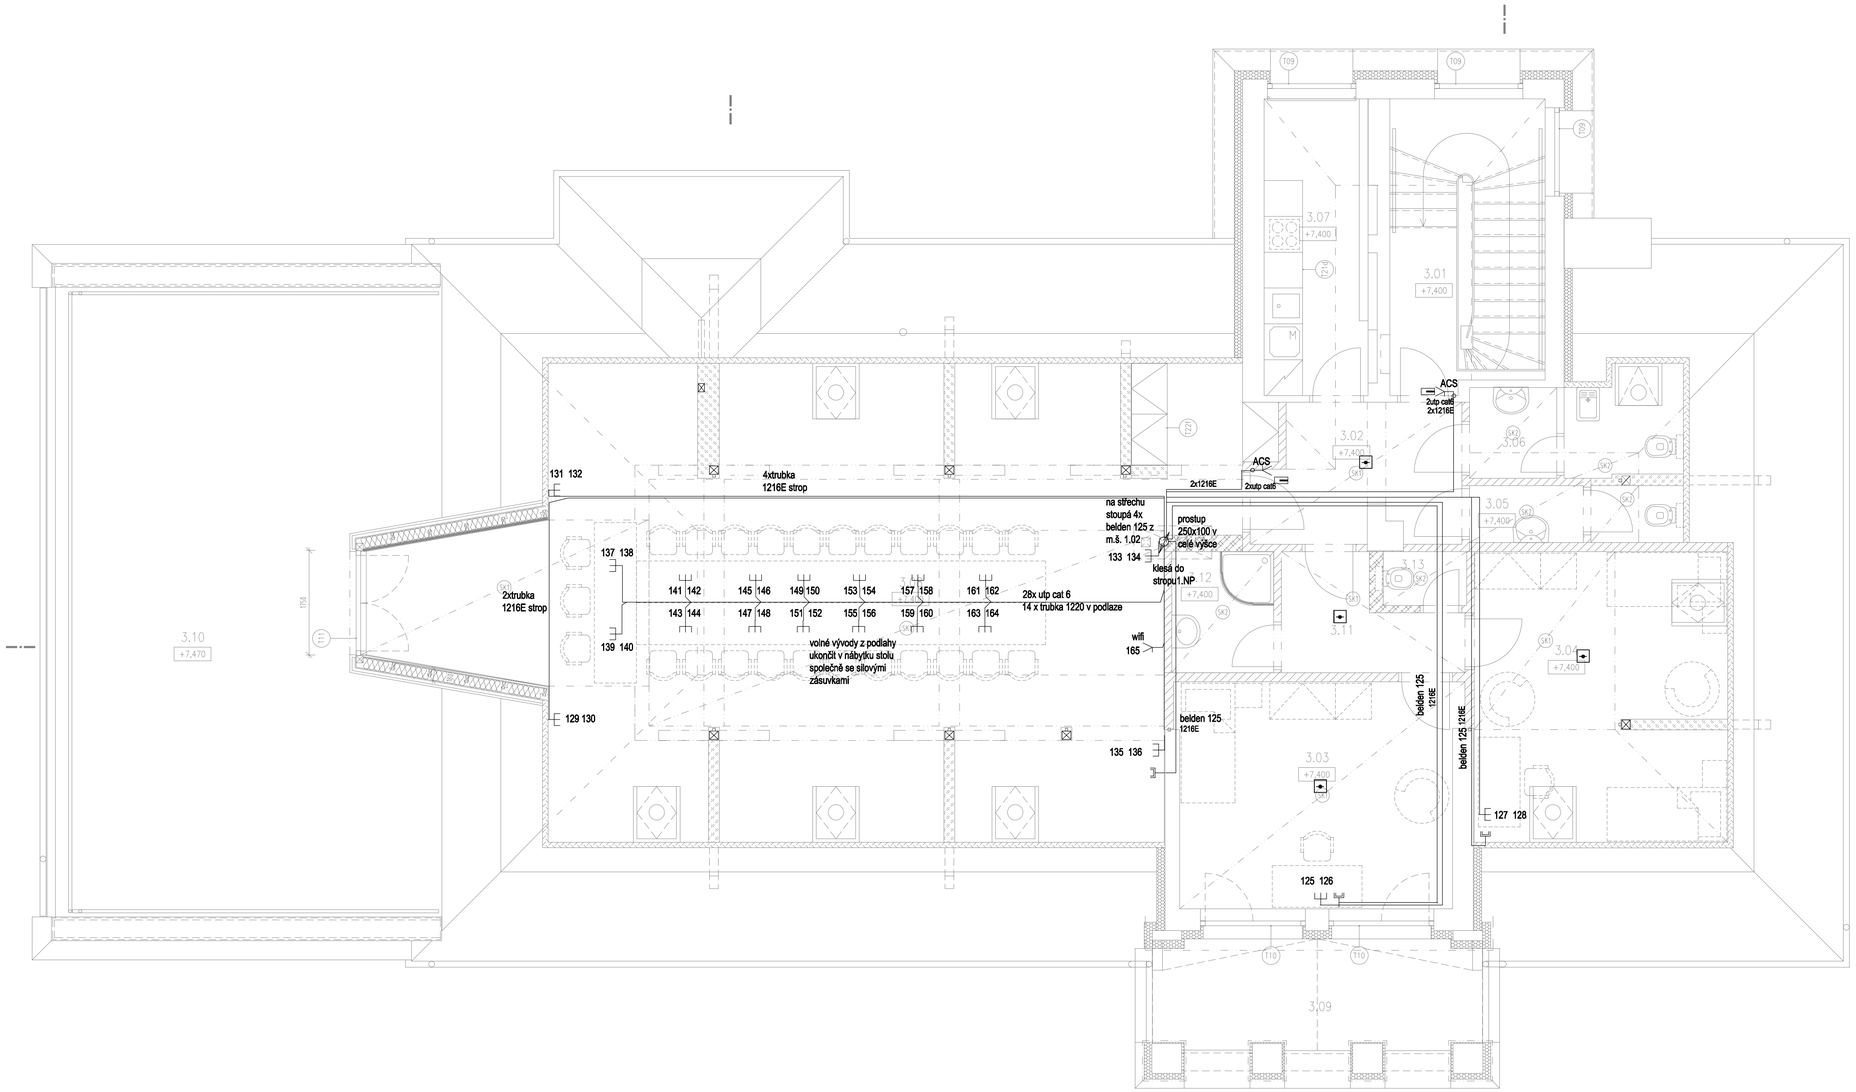

LEGENDA MÍSTNOSTÍ

číslo místnosti	účel místnosti	plocha (m2)	nášlapná vrstva	skladba podlahy	strop	skladba podhledu	stěny	poznámka
3.01	PODESTA	3,4	Teraco + keramická dlažba					
3.02	CHODBA	7,4	PVC					
3.03	POKOJ OBÚ	17,4	PVC					
3.04	POKOJ OBÚ	20,0	PVC					
3.05	WC – ŽENY	3,3	keramická dlažba					
3.06	WC – MUŽI	4,7	keramická dlažba					
3.07	KUCHYŇKA	8,1	PVC					
3.08	ZASEDACÍ MÍSTNOST	91,4	PVC					
3.09	TERASA	9,8	betonová dlažba					
3.10	TERASA	59,5	betonová dlažba					
3.11	ZÁDVEŘÍ	4,4	PVC					
3.12	KOUPELNA	3,4	keramická dlažba					
3.13	WC	1,4	keramická dlažba					

LEGENDA

- anténní zásuvka
- datová zásuvka 2xRJ 45
- elektr. zámek dodávka dveří 24 V ss
- DT IP jednotka s kamerou a 16 tlačítek , kompatibilní se stávajícím systémem
- vývod pro dveřní komunikátor čtečka
- autonomní požární hlásič

kabelové slaboproudé rozvody budou instalovány v podlaze vyššího patra v ochranných trubkách a svedeny po stěně k datové zásuvce a k instalační krabici u dveří
kabelový rozvod pro anténu bude sveden ze stávajícího stožáru s požadavkem na příjem základních signálů
reseiver bude instalován v datovém rozvaděči a zásuvky budou napojeny hvězdicovitě

AKCE	STAVEBNÍ ÚPRAVY ADMINISTRATIVNÍ BUDOVY OBÚ U Města Chersonu 1429, Most		
INVESTOR	Český báňský úřad	Č.ZAK.	1002
	Kozí 4, 110 01 Praha 1–Staré Město	STUPEŇ	DPS
ZHOTOVITEL	ATELIER P.H.A. spol. s r.o.	MĚŘÍTKO	1:50
	Gabčíkova 15, Praha 8, 182 00	DATUM	03/2015
ODP. PROJEKTANT	Martin Jahoda	FORMÁT	2xA2
HLAVNÍ INŽENÝR PROJEKTU	Ing. T. Hromádko	ČÁST	SO 01
VYPRACOVAL	Bc. Martin Jahoda		
VÝKRES	D.1.4g El. SLABOPROUD a D.1.4h MaR PŮDORYS 3.NP		Č.V. ESL04