


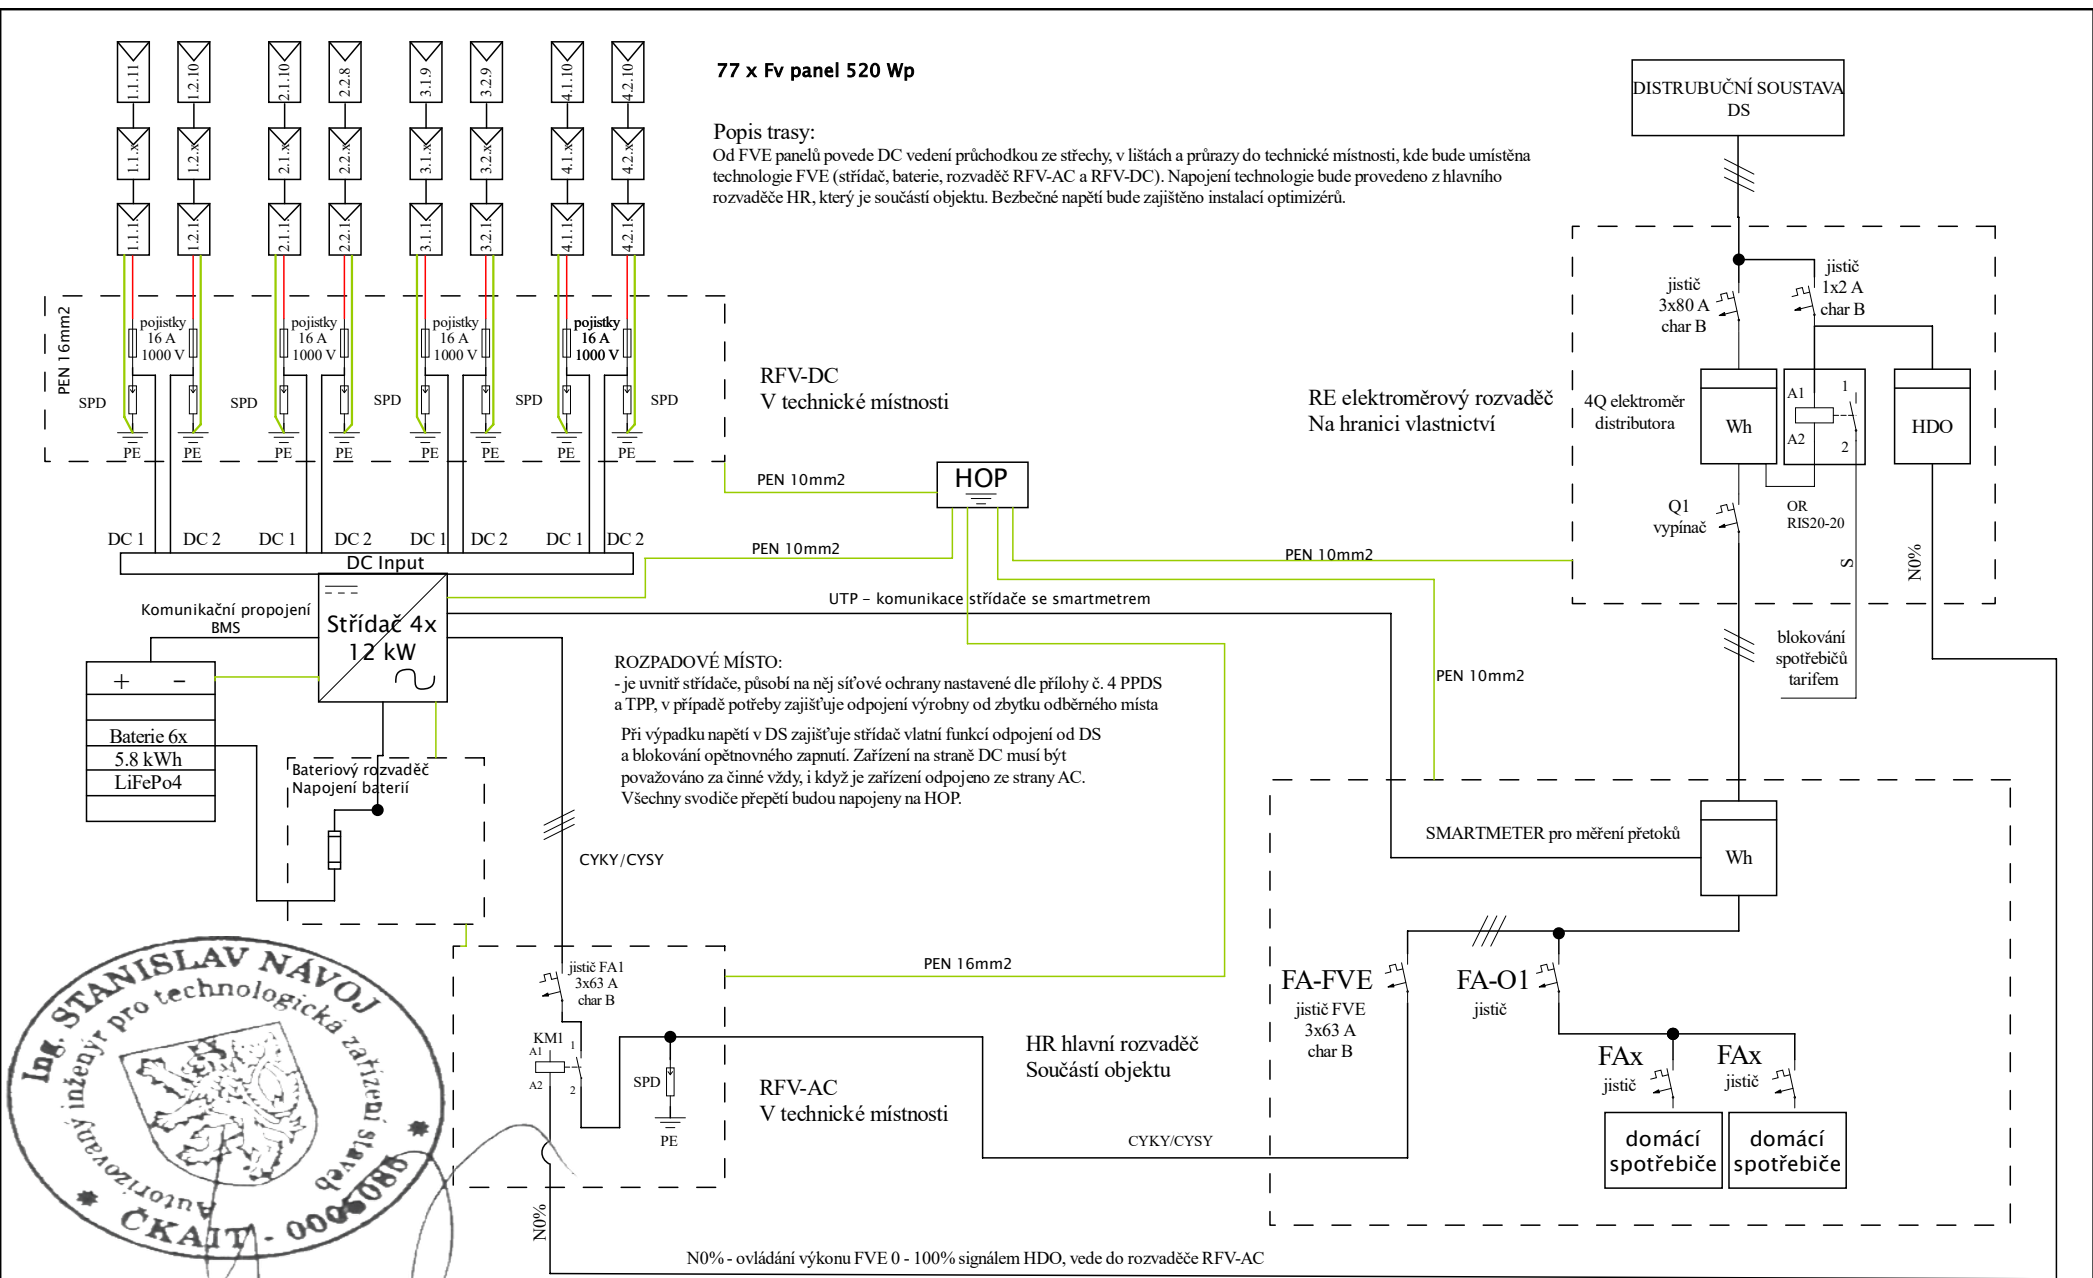

Název FVE 40.04 kWp s akumulací do baterií 34.8 kWh Výkres Jednopolové schéma zapojení Adresa stavby Jamné 166, 58 827 Jamné	Kód výkresu 24043-1-PD-SCH-J		Kreslil Václav Plachejda
	Strana 1 z 1 (A4)		Schválil Ing. Stanislav Návojský
			Datum vydání 15.08.2024