


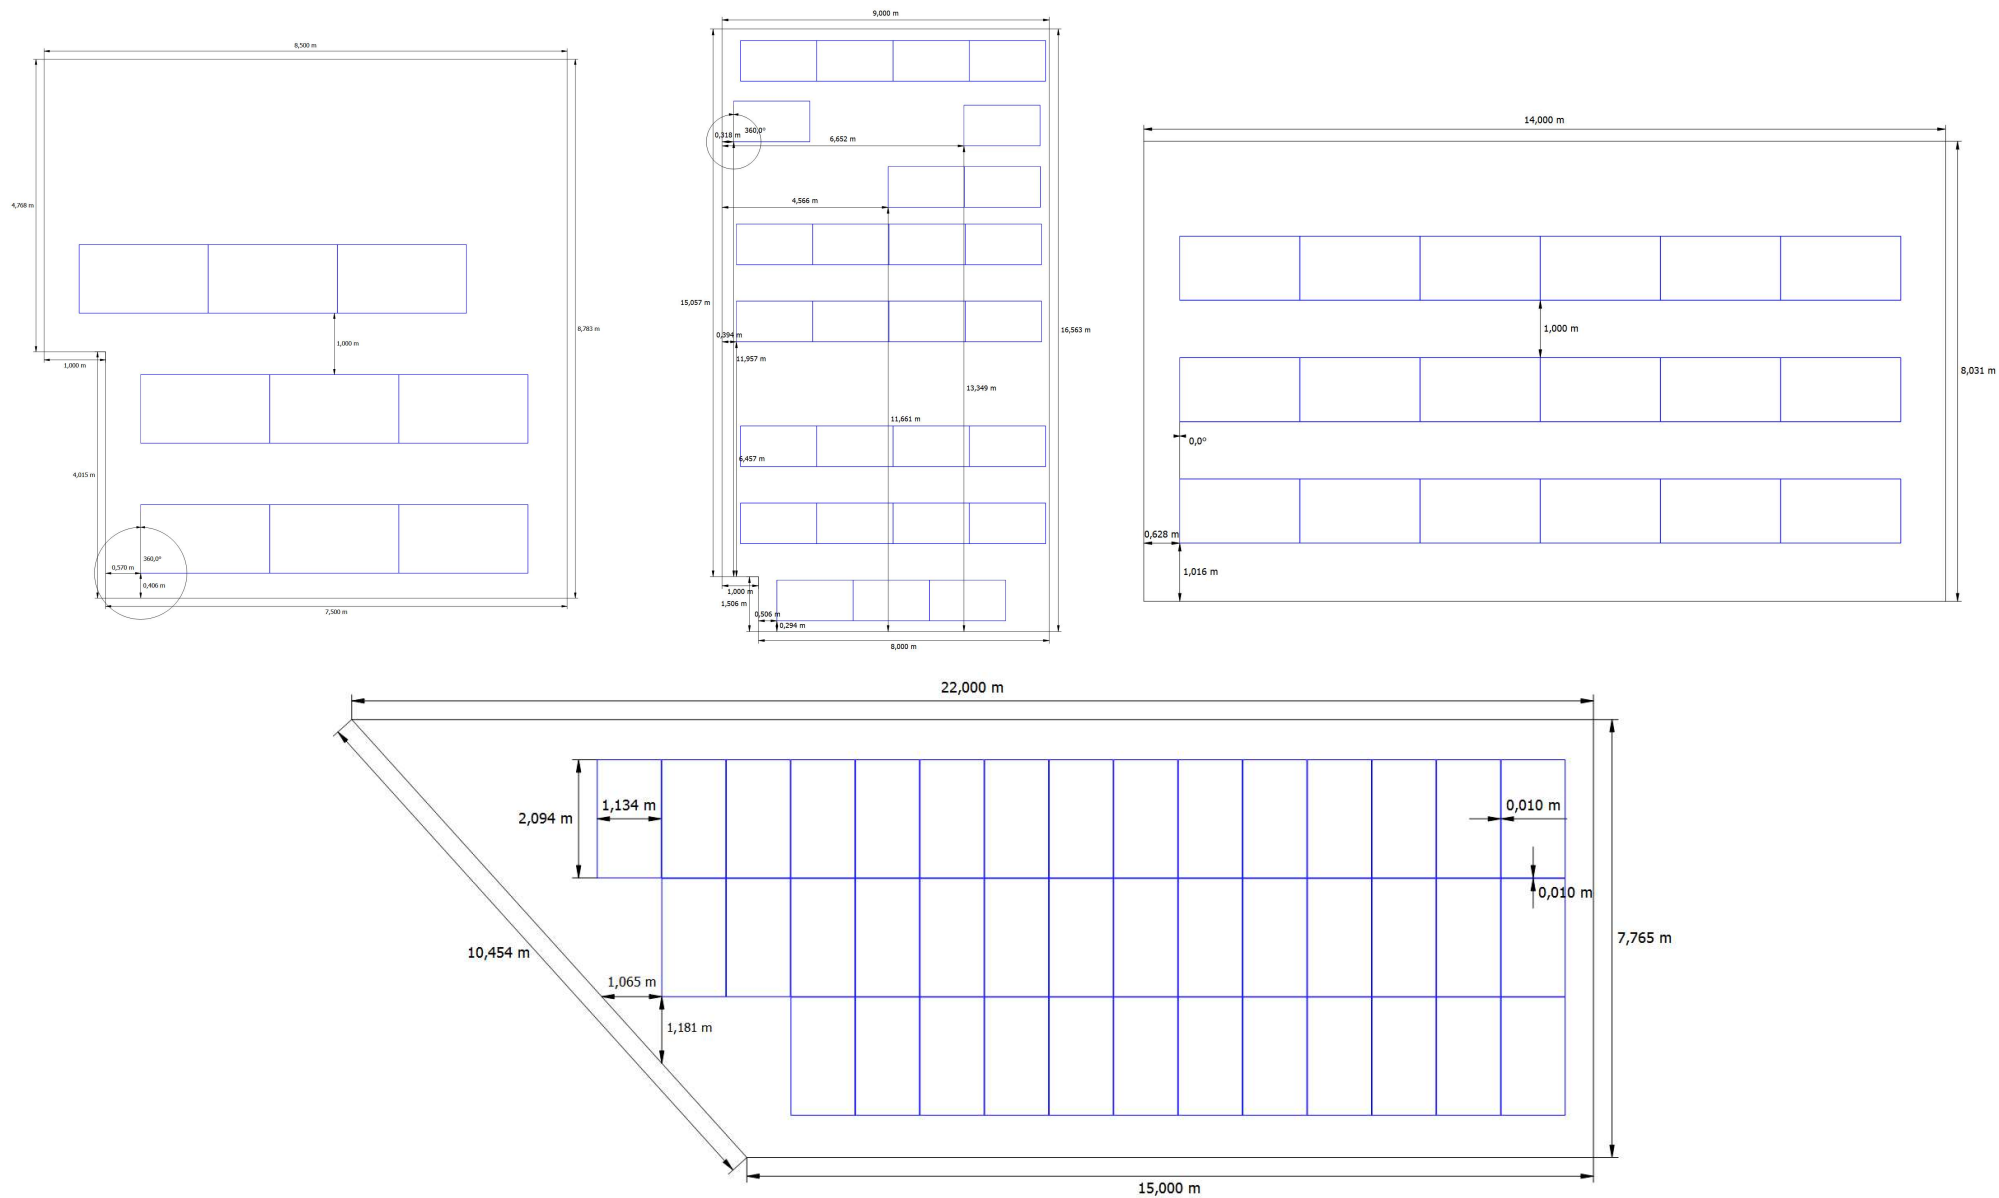

Název **FVE 49.4 kWp s akumulací do baterií 40.6 kWh**

Výkres **Půdorys FVE**

Adresa stavby **Jamné 197, 58827 Jamné**

Kód výkresu
24043-2-PD-FVE

Strana
1 z 1 (A4)

Kreslil **Václav Daniel Plachejda**

Schválil **Ing. Stanislav Návojt**

Datum vydání **15.08.2024**