


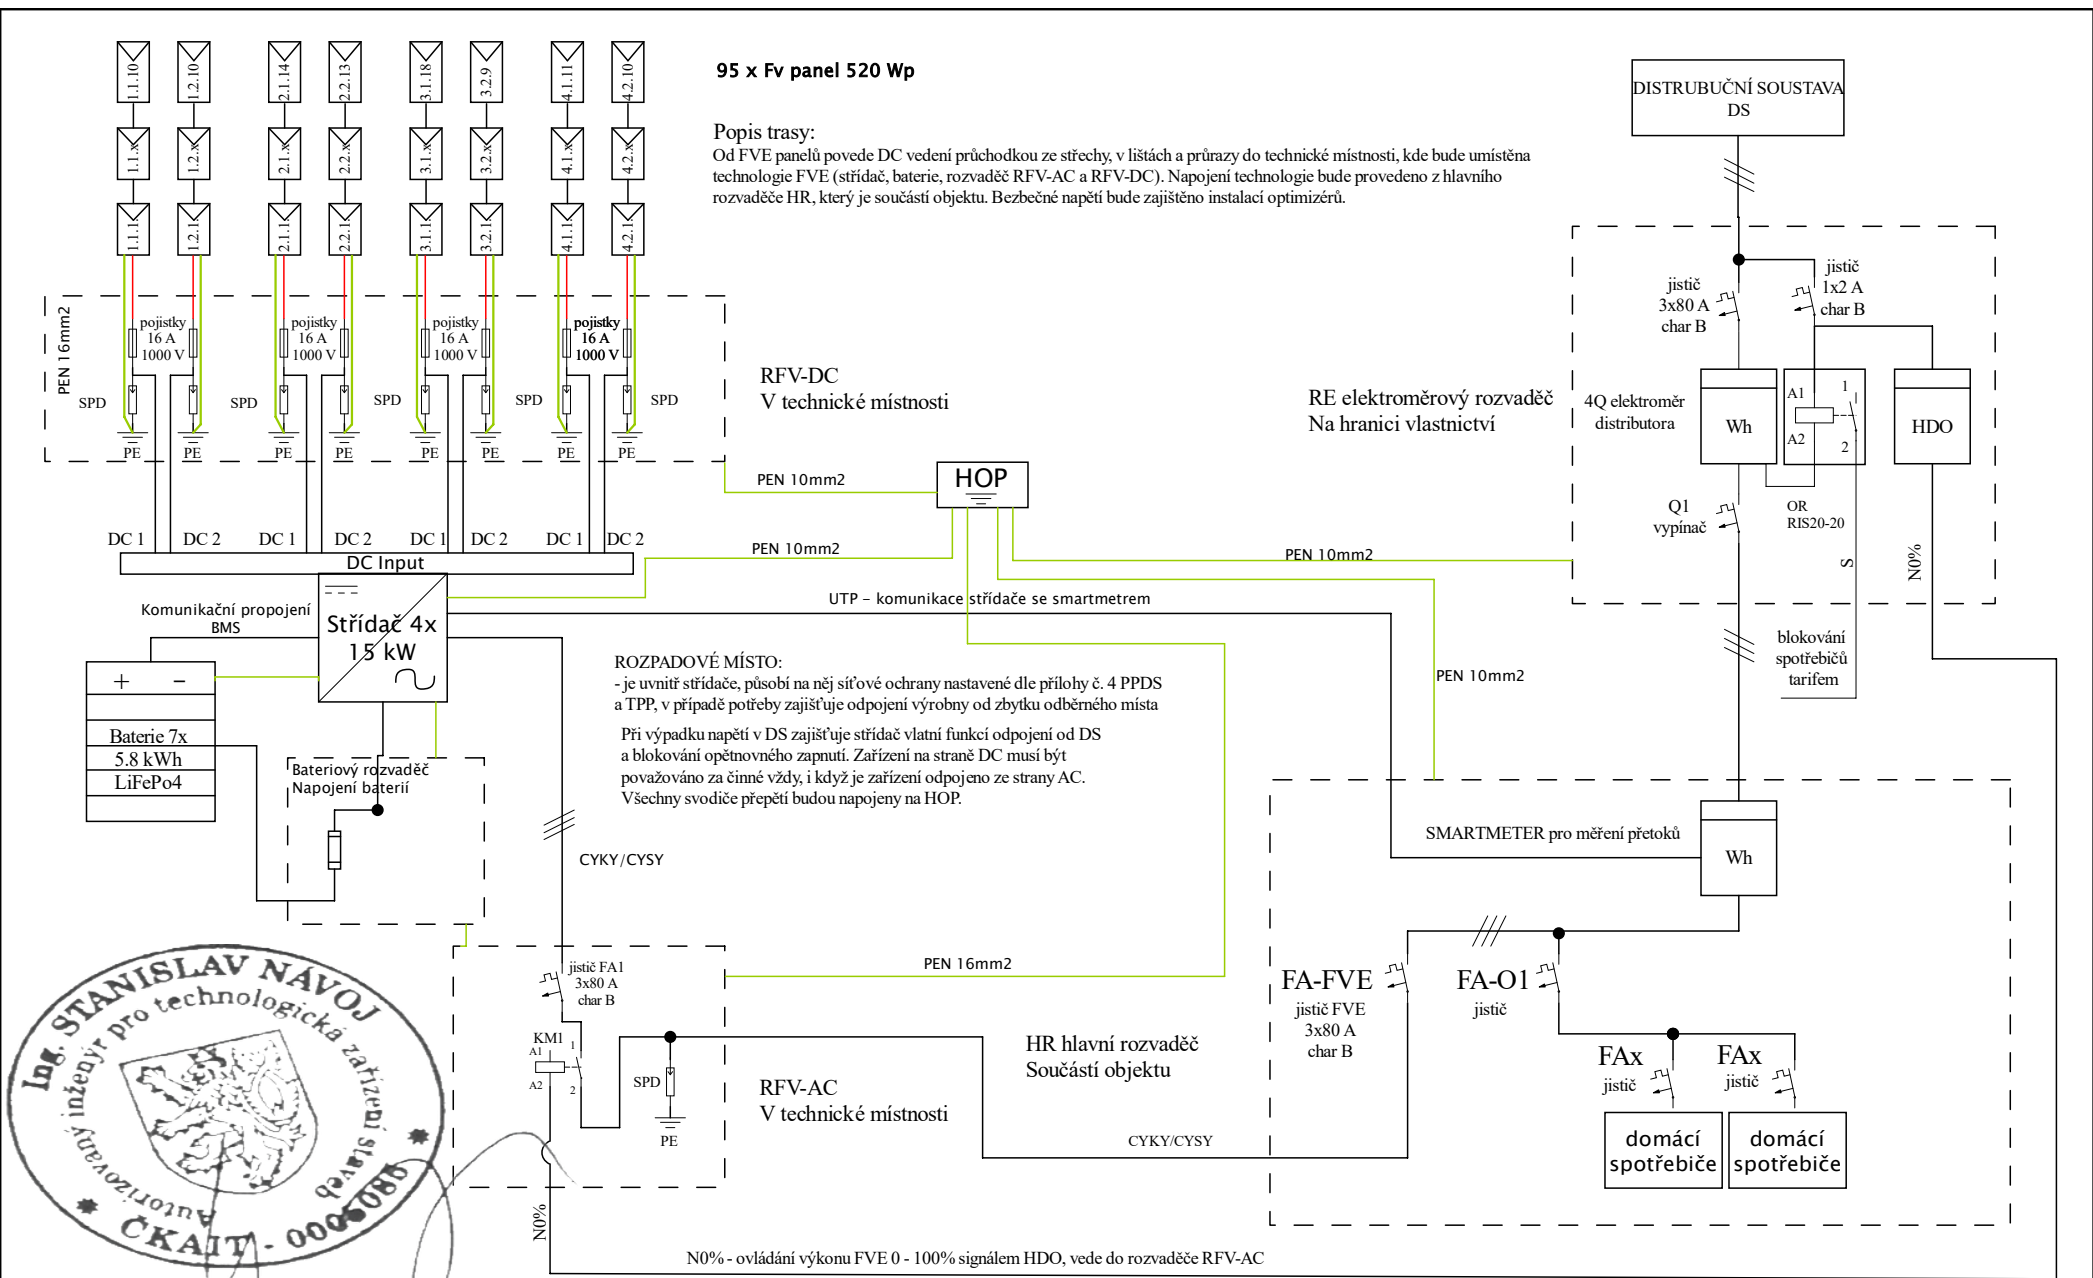

Název FVE 49.4 kWp s akumulací do baterií 40.6 kWh Výkres Jednopolové schéma zapojení Adresa stavby Jamné 197, 58827 Jamné	Kód výkresu 24043-2-PD-SCH-J	Kreslil Václav Plachejda	
		Schválil Ing. Stanislav Návojský	
	Strana 1 z 1 (A4)	Datum vydání 15.08.2024	