


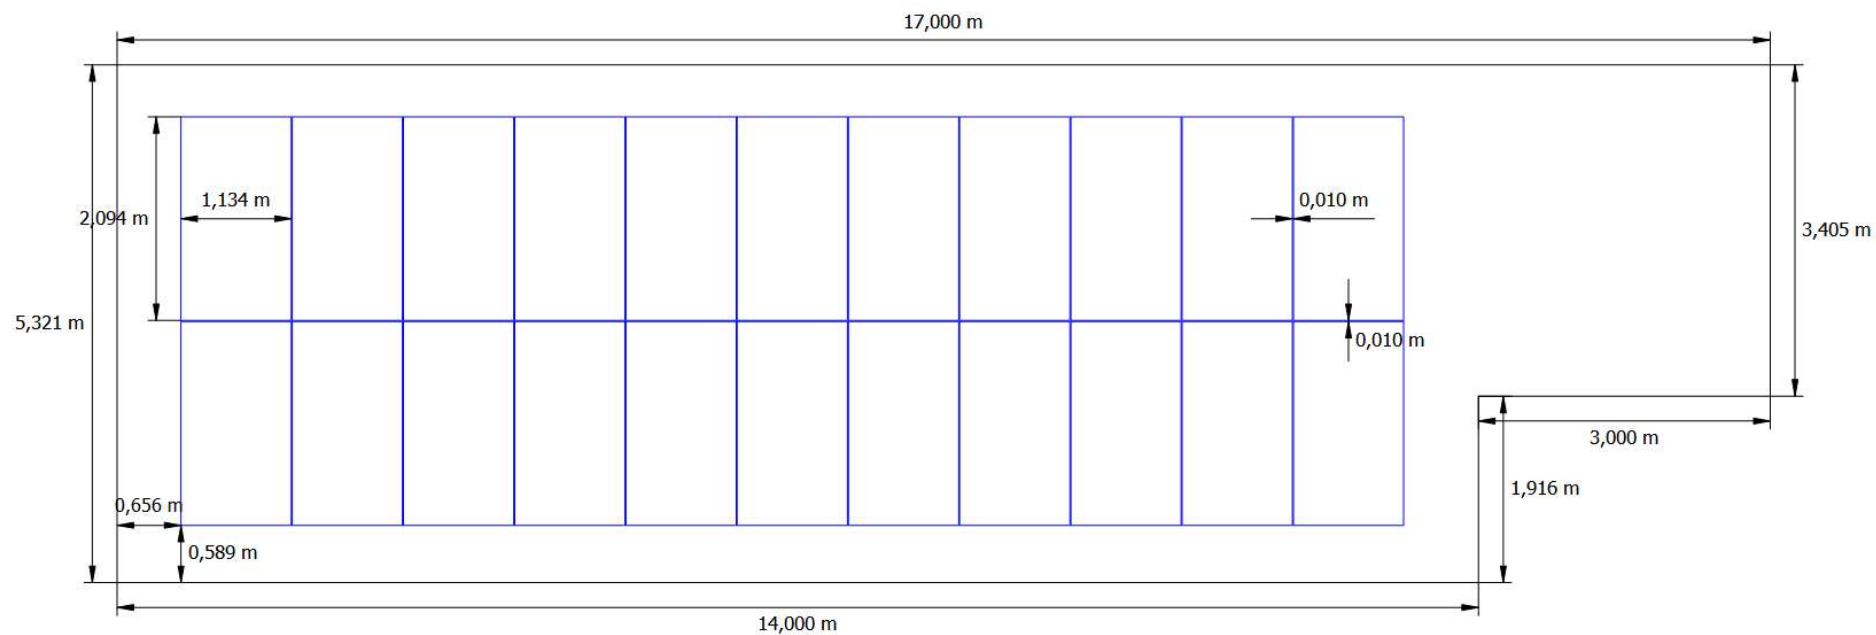

	Název	FVE 11.44 kWp s akumulací do baterií 9.3 kWh	Kód výkresu	Kreslil	Václav Daniel Plachejda
	Výkres	Půdorys FVE	24043-3-PD-FVE	Schválil	Ing. Stanislav Návoj
	Adresa stavby	Jamně 203, 58827 Jamné	Strana	Datum vydání	15.08.2024
			1 z 1 (A4)		