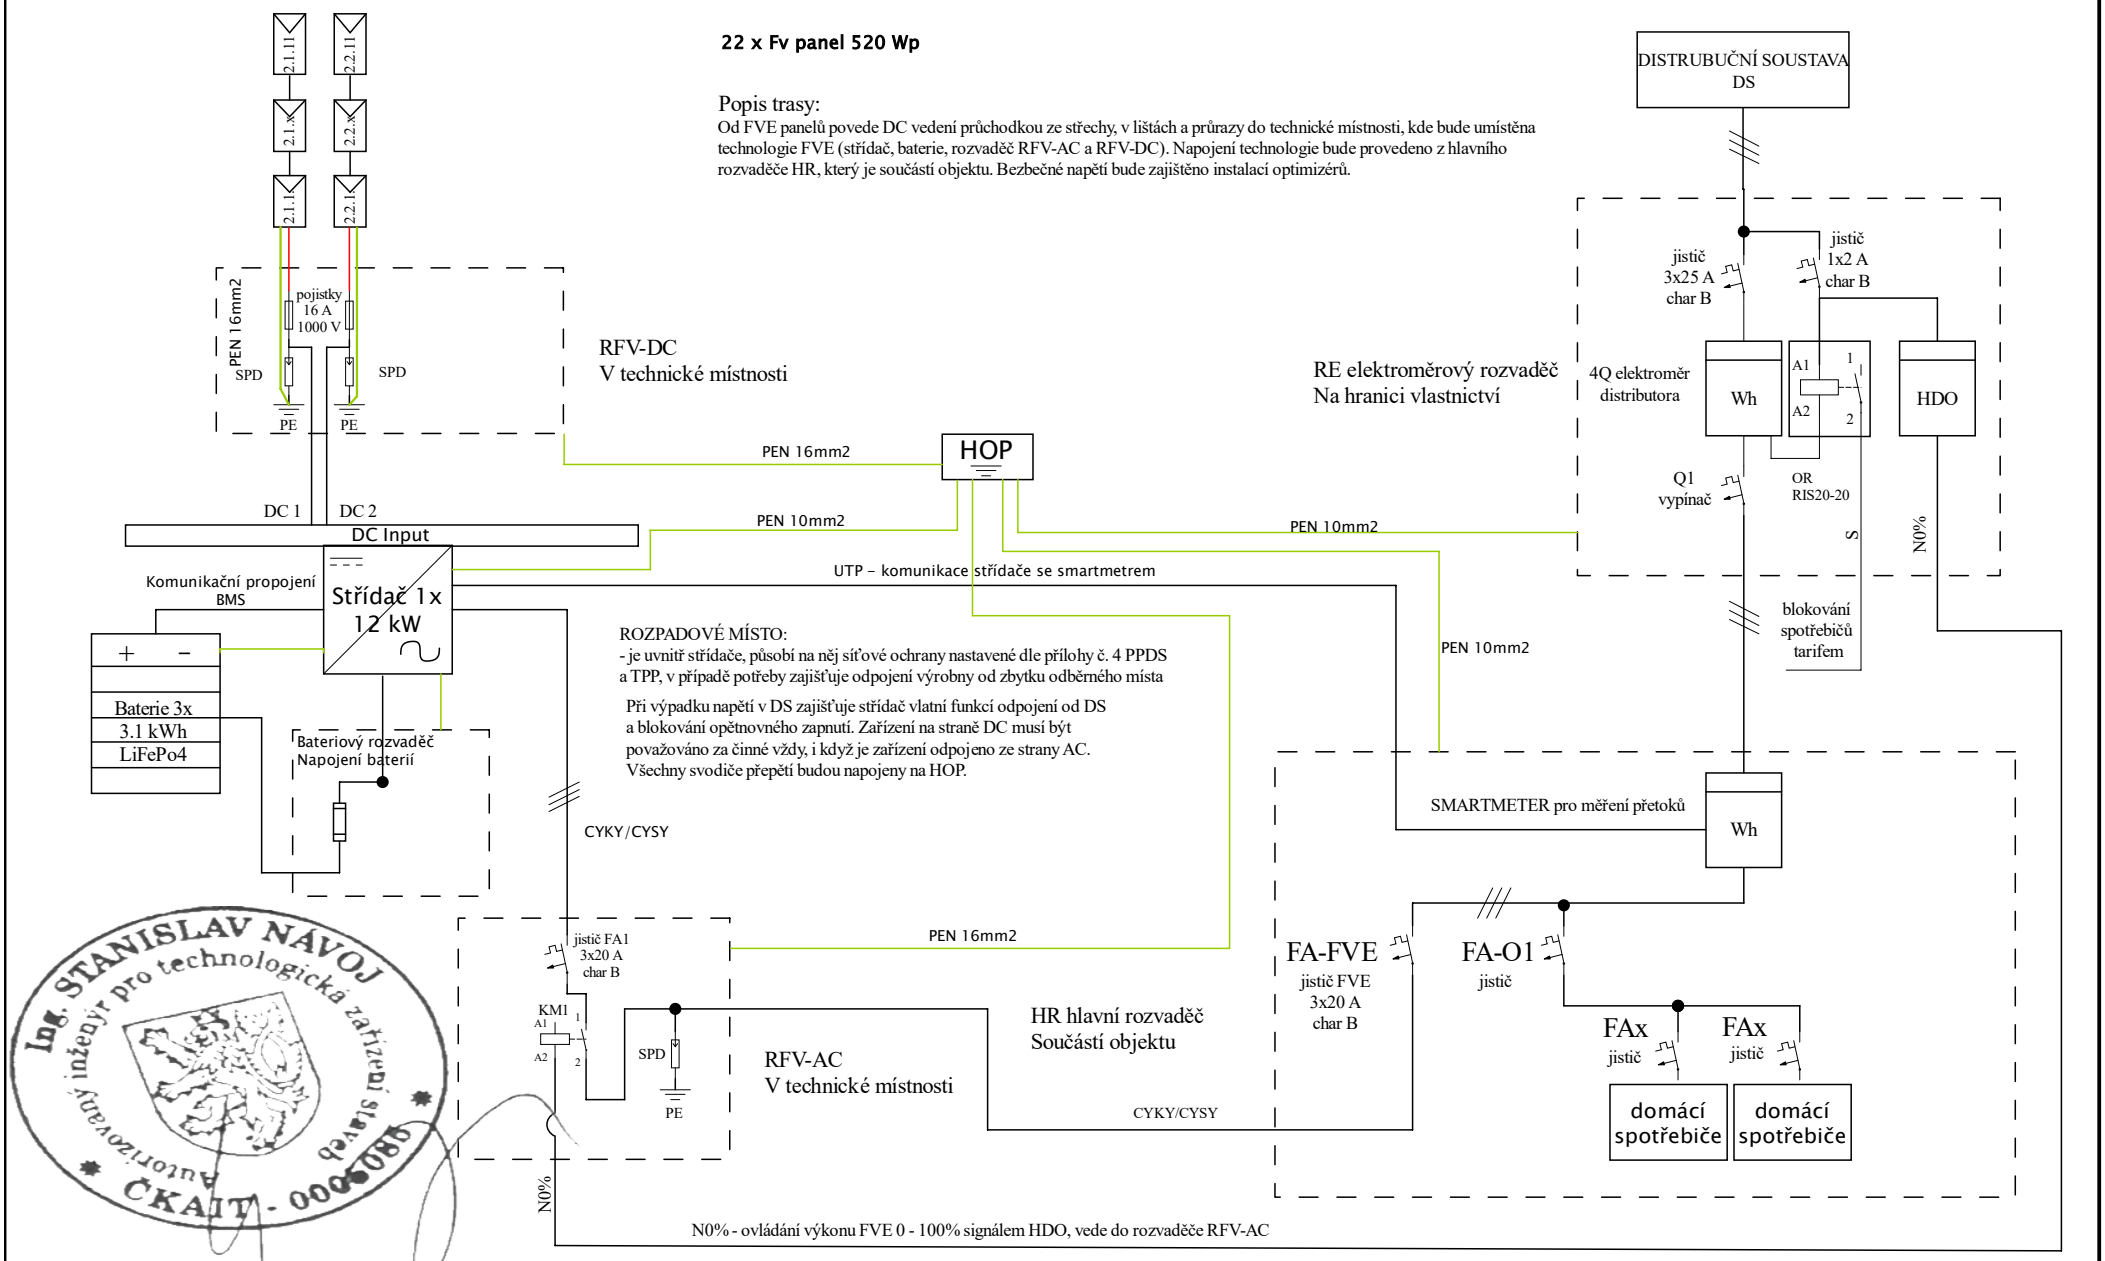

Ing. STANISLAV NÁVOJ
autorizovaný inženýr pro technologická zařízení staveb
ČKAIT - 0008088

Název **FVE 11.44 kWp s akumulací do baterií 9.3 kWh**	Kód výkresu **24043-3-PD-SCH-J**	Kreslil	**Václav Plachejda**
Výkres **Jednopólové schéma zapojení**		Schválil	**Ing. Stanislav Návoj**
Adresa stavby **Jamné 203, 58827 Jamné**	Strana **1 z 1 (A4)**	Datum vydání	**15.08.2024**