


STÁVAJÍCÍ JISTIČE NA POZICI 48 A 50 BUDOU
ODPOJENY A DEMONTOVÁNY

NOVÉ BUDOU OSAZENY JISTIČI PRVKY PRO OSTATNÍ ZAŘÍZENÍ
PO DOKONČENÍ PRACÍ VE STÁVAJÍCÍM ROZVADĚČI BUDOU TYTO ZAPRACOVÁNY
DO DOKUMENTACE SKUTEČNÉHO STAVU A TATO BUDE UMÍSTĚNA
DO TOHOTO STÁVAJÍCÍHO ROZVADĚČE

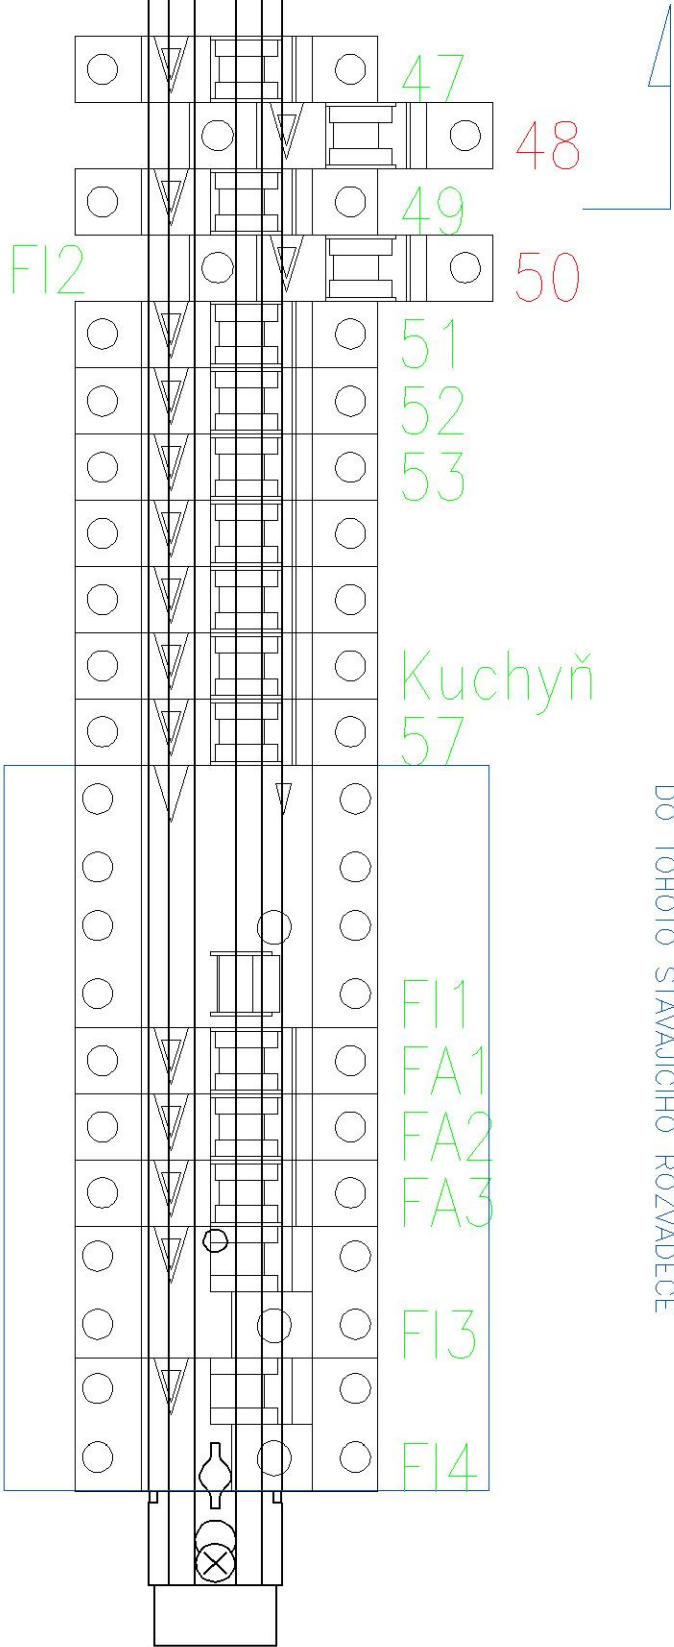

JISTIČ Z POZICE 49 BUDE PŘESUNUT A PŘEZNAČEN (48)
DO VZNIKLÉ MEZERY BUDE INSTALOVÁN NOVÝ PROUDOVÝ CHRÁNIČ FI2
PRO OHŘÍVAČ TV UMÍSTĚNÝ V REKONSTRUOVANÉM BARU KINA

Sít: TN 230/400V, 50Hz

Vypracoval:	Jiří Toman	Projekce:
Datum:	09.03.2026	
Soubor:	Projekt_Kino Štětí.SPX	
Poznámka:	Elektro	
Projekt:	Aktualizace projektu kavárny–kino Štětí	
	Číslo:	26.008 – 2

Němý proveden programem Pevonk verze 3.8.1 od firmy Edion.
Výsledky výpočtů programem Pevonk jsou přehlednější bez závazků. Uživatel je plně zodpovědný za správnost němhu.