


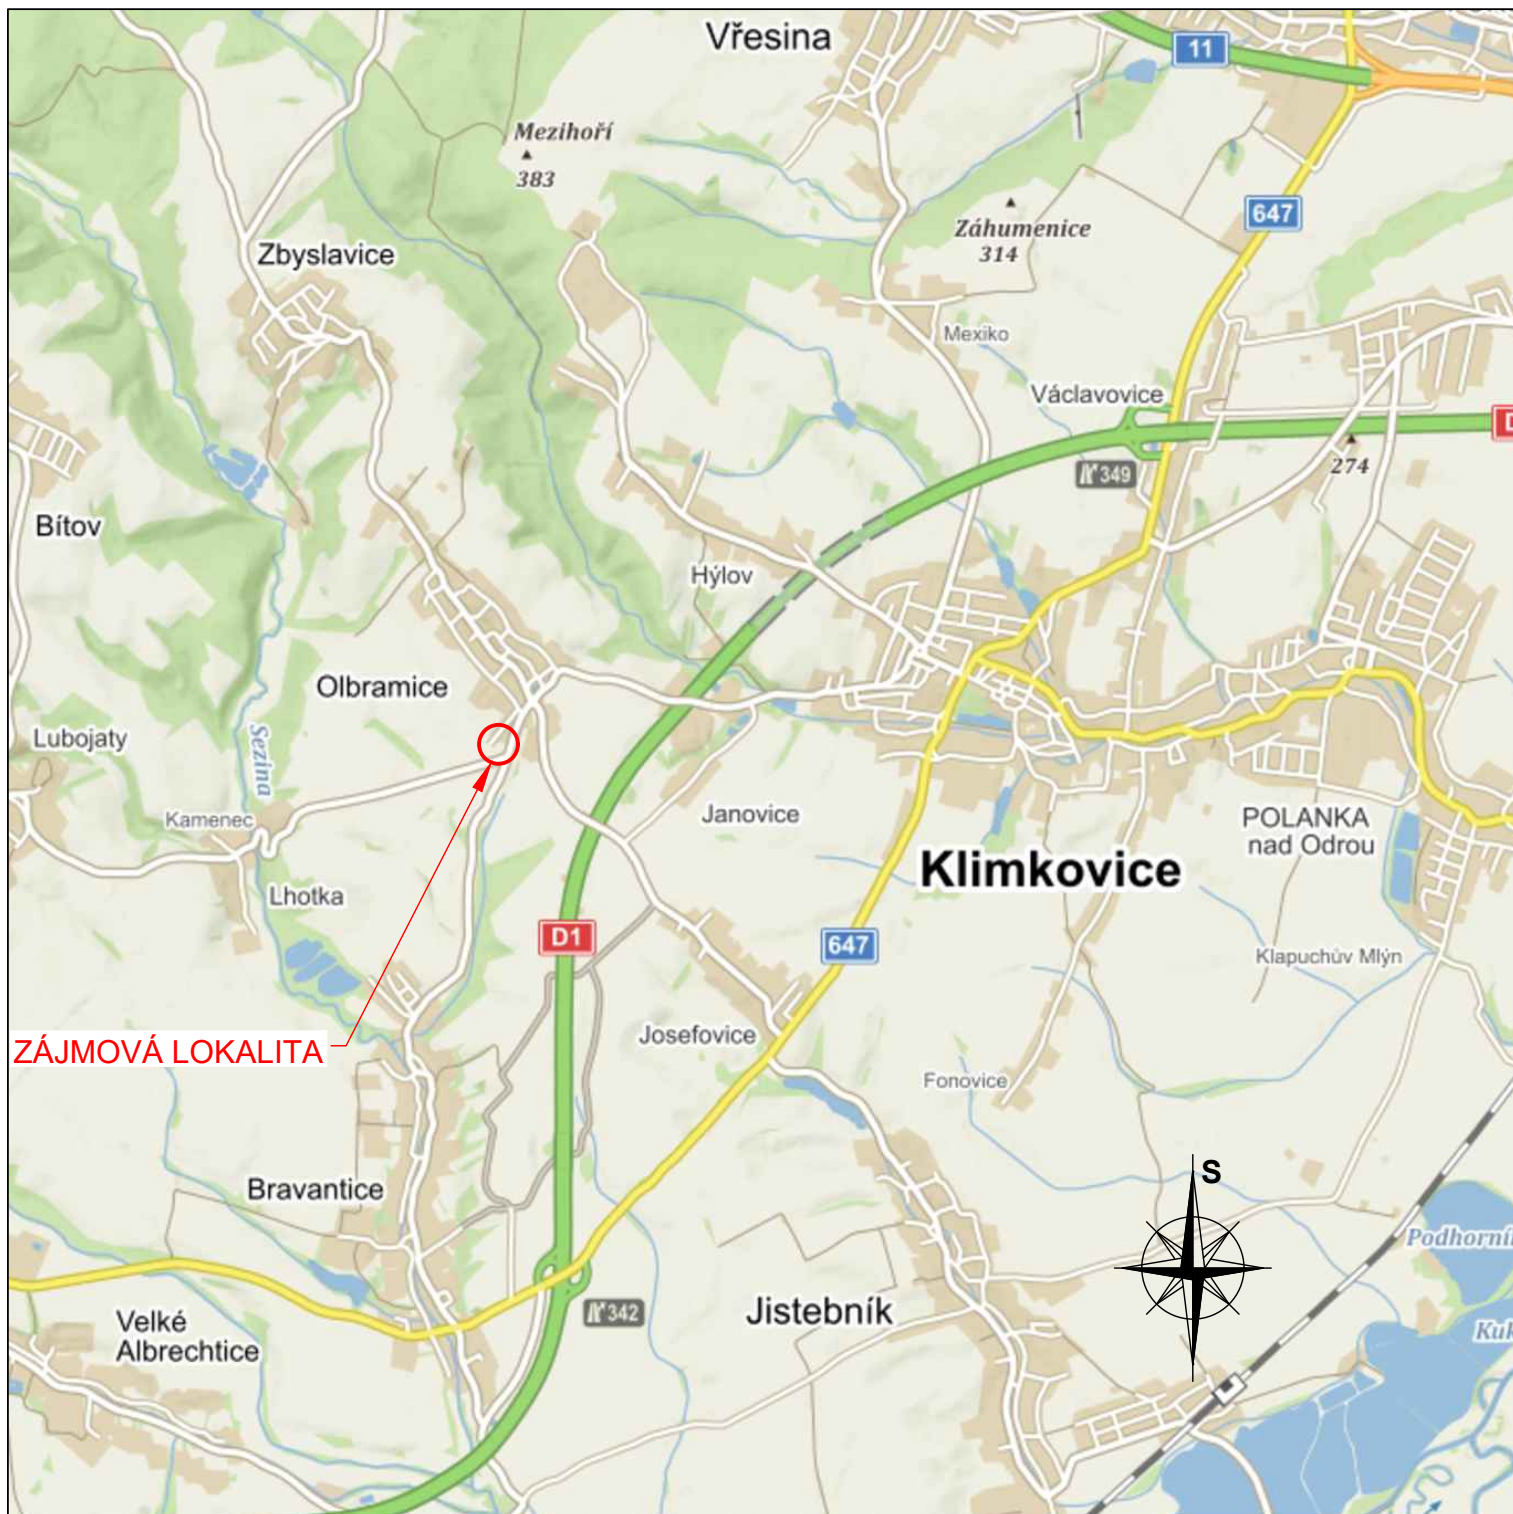

ZÁJMOVÁ LOKALITA

VEDOUCÍ PROJEKTU : Ing. Martin Jaroš		ZODPOVĚDNÝ PROJEKTANT : Ing. Martin Jaroš		VYPRACOVAL : Ing. Martin Jaroš		 ING. MARTIN JAROŠ Vodohospodářské služby Ve Dvoře 14 742 85 Vřesina tel: 603 424 068					
OBJEDNATEL : Obec Olbramice, Prostorná 132, 742 83 Olbramice						STUPEŇ		DÚR+DSP			
STAVBA : Doplnění kanalizace Olbramice						ZAK. ČÍSLO		2021 - 04			
						DATUM		04/2021			
						FORM. A4		1			
VÝKRES : PŘEHLEDNÁ SITUACE						MĚŘÍTKO		- - -			
STUPEŇ DÚR+DSP		KÓD --		PROFESE		REVIZE -		STAV P.D. -		Č. VÝKRESU 2021-04/C-01	