


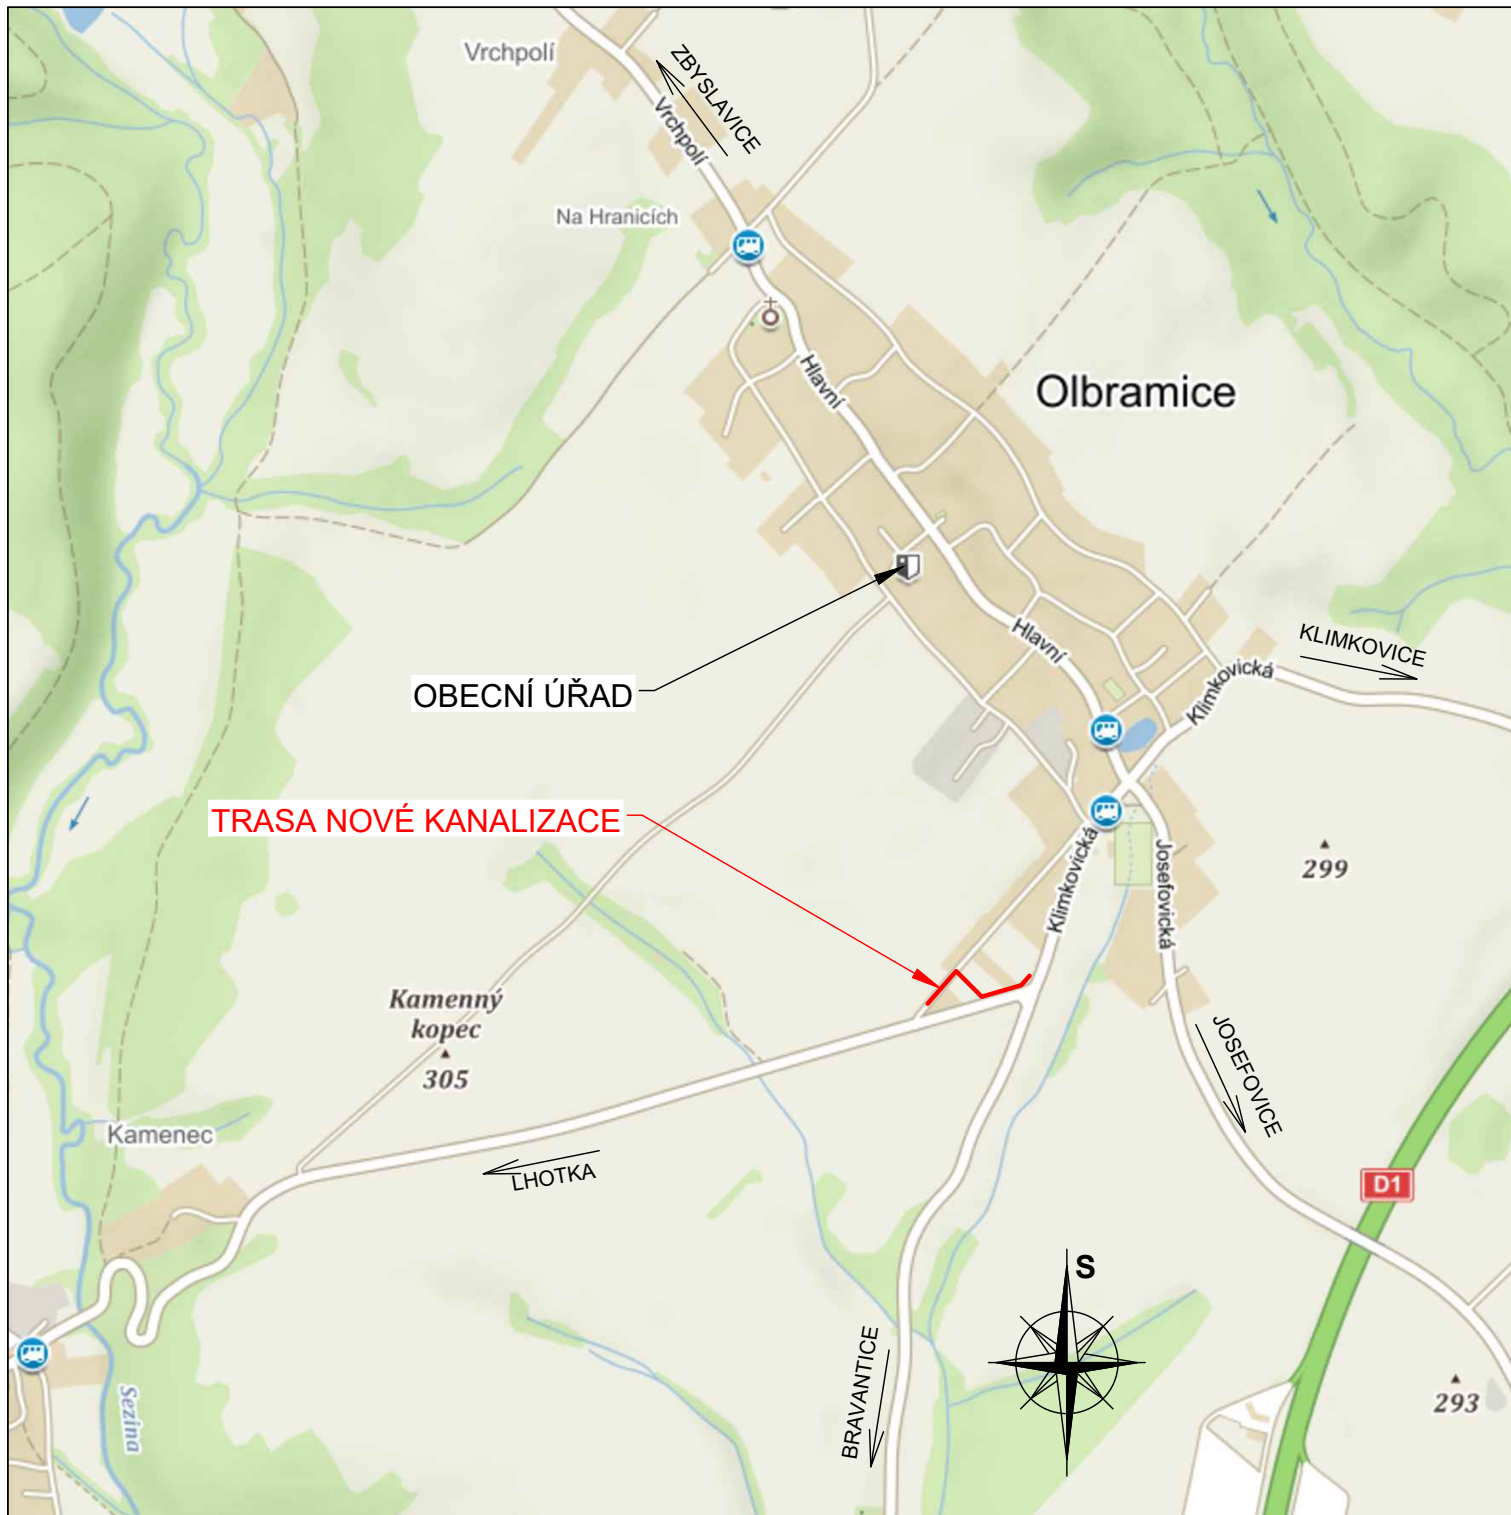

VEDOUCÍ PROJEKTU : Ing. Martin Jaroš		ZODPOVĚDNÝ PROJEKTANT : Ing. Martin Jaroš		VYPRACOVAL : Ing. Martin Jaroš		 ING. MARTIN JAROŠ Vodohospodářské služby Ve Dvoře 14 742 85 Vřesina tel: 603 424 068	
OBJEDNATEL : Obec Olbramice, Prostorná 132, 742 83 Olbramice						STUPEŇ	DÚR+DSP
STAVBA : Doplnění kanalizace Olbramice						ZAK. ČÍSLO	2021 - 04
						DATUM	04/2021
						FORM. A4	1
VÝKRES : SITUACE ŠIRŠÍCH VZTAHŮ						MĚŘÍTKO	- - -
						Č. VÝKRESU 2021-04/C-02	
STUPEŇ DÚR+DSP	KÓD --	PROFESE	REVIZE -	STAV P.D. -			