

SMĚROVÉ POMĚRY

LEGENDA TYPŮ ČAR
PŮVODNÍ TERÉN
UPRAVENÝ TERÉN

DOPLNĚNÍ KANALIZACE OLBRAMICE
PODÉLNÝ PROFIL

MĚŘÍTKA 1:500/100

HLOUBKA VÝKOPU

KÓTA VÝKOPU

HLOUBKA DNA POTRUB


KÓTA DNA POTRUB

KÓTA PŮVODNÍHO TERÉNU

SROVNÁVACÍ ROVINA

STANIČENÍ [km/m]
PROFIL[mm]–MATERIÁL–DÉLKA[m]
SKLON[promile]–DÉLKA[m]
ULOŽENÍ
KAPACITNÍ PRŮTOK[l/s]–RYCHLOST[m/s]

OLBRAMICE									
1308	1307/1	1307/3	1339	1313	1338/1	1306			
NEZPEVNĚNÝ, ZATRAVNĚNÝ				ZAM.DLAŽBA	NEZPEVNĚNÝ, ZATRAVNĚNÝ		MÍSTNÍ ZPEVNĚNÁ KOMUNIKACE		
14.29	12.33	19.70	47.68	28.85	31.67	41.12			
\$s	\$1	\$2	\$3	\$4	\$5	\$6	\$7		

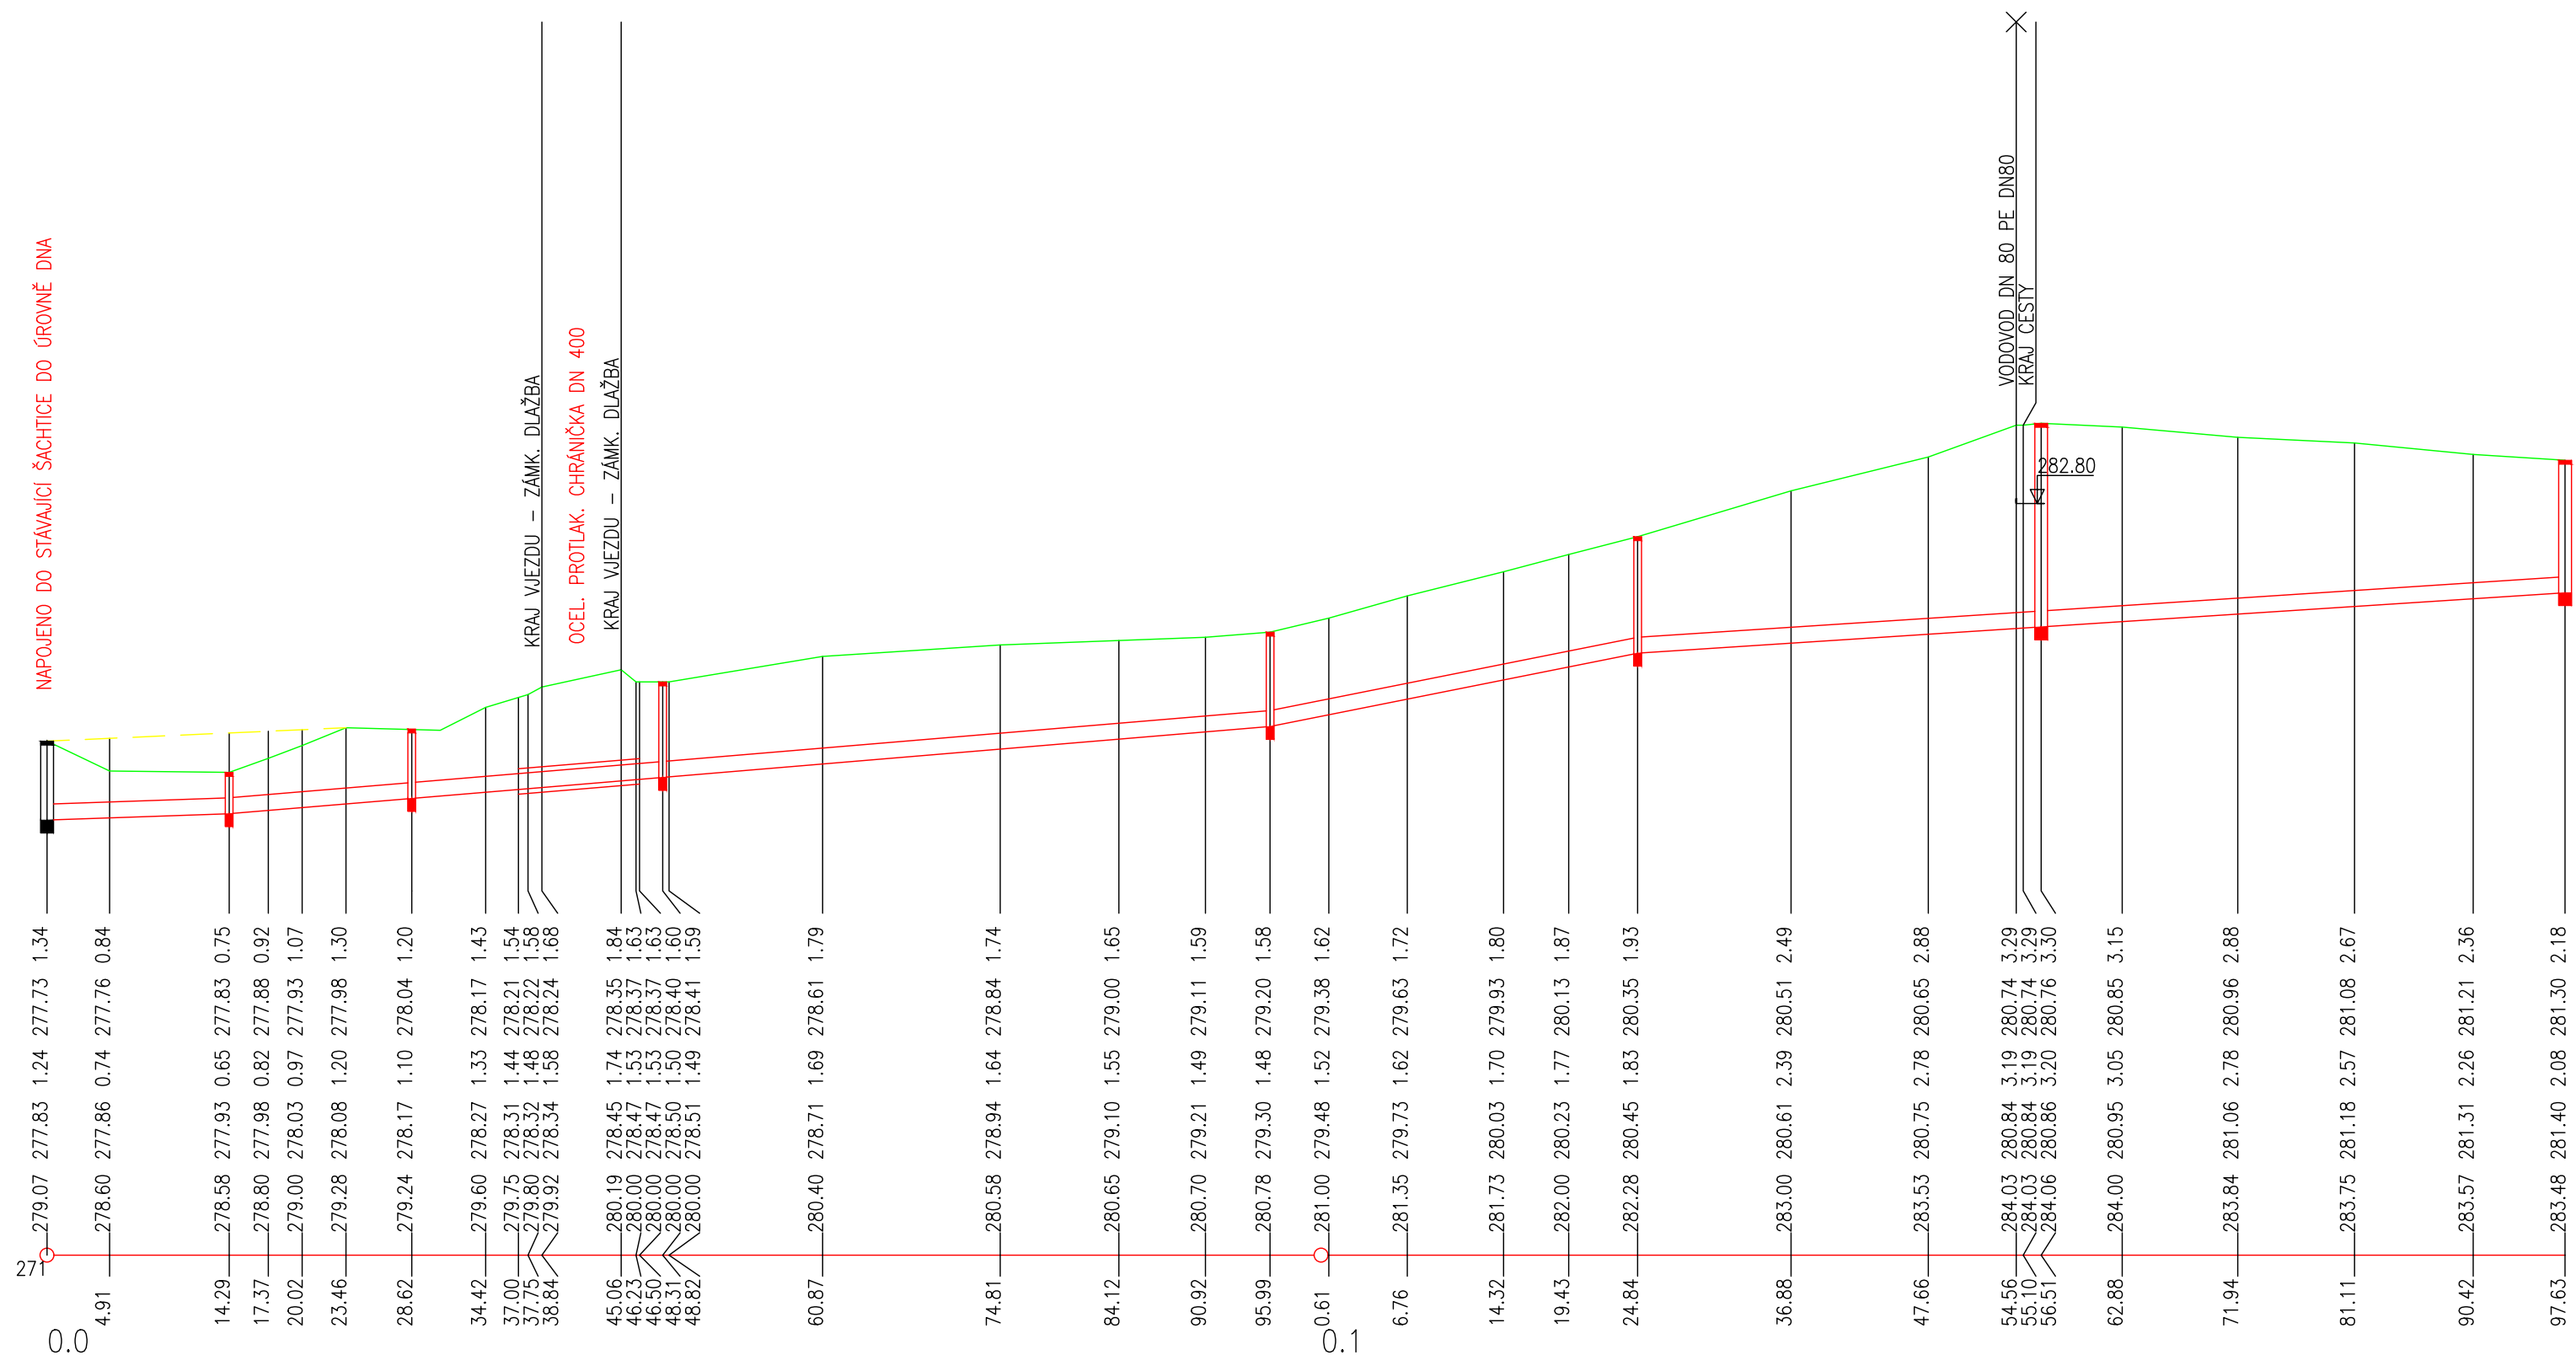

DN250-PP ULTRARIB-197.63			
7.0-14.29	16.8-81.70	39.9-28.85	13.1-72.79
PIŠKOVÉ LOŽE		KLUZNÉ OBJÍMKY	
69.9-1.42	110.6-2.25	173.3-3.53	97.0-1.98

VEDOUČÍ PROJEKTU : Ing. Martin Jaroš		ZODPOVĚDNÝ PROJEKTANT : Ing. Martin Jaroš		VYPRACOVAL : Ing. Martin Jaroš		 ING. MARTIN JAROŠ Vodohospodářské služby Ve Dvoře 14 742 85 Vřesina tel: 603 424 068	
OBJEDNATEL : Obec Olbramice, Prostorná 132, 742 83 Olbramice						STUPEŇ	DŮR+DSP
STAVBA : Doplnění kanalizace Olbramice						ZAK. ČÍSLO	2021 - 04
						DATUM	04/2021
						FORM. A4	4
VÝKRES : PODÉLNÝ PROFIL						MĚŘITKO	1:500/100
STUPEŇ DŮR+DSP	KÓD --	PROFESE	REVIZE -	STAV P.D. -	Č. VÝKRESU 2021-04/D-02		