


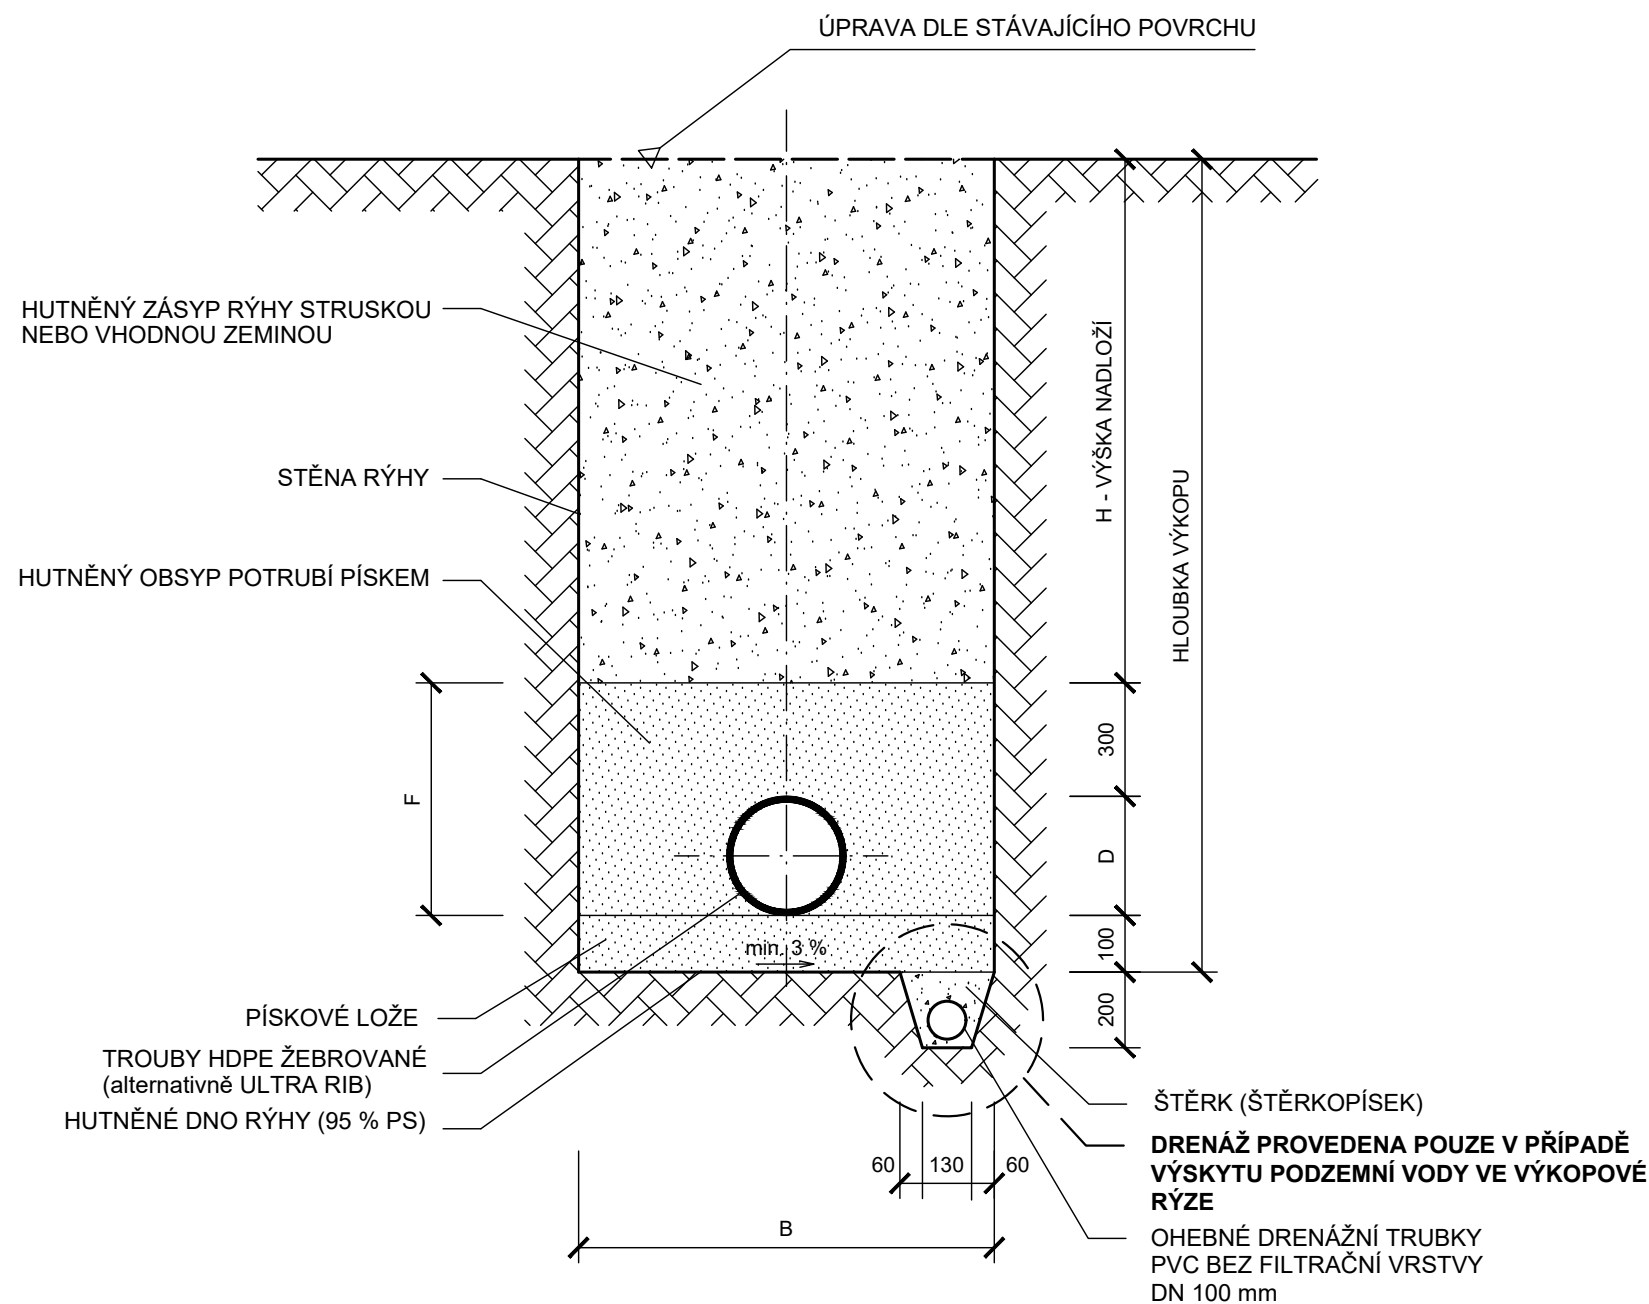

POSTUP KLADENÍ POTRUBÍ

DNO VÝKOPU MUSÍ BÝT ZHUTNĚNO - MIN 95 % PS.
PÍSKOVÉ LOŽE ŘÁDNĚ VYROVNAT DO POŽADOVANÉ NIVELITY, NEHUTNIT.

POTRUBÍ PEČLIVĚ ULOŽIT, PO SPOJENÍ MUSÍ LEŽET PO CELÉ DÉLCE NA ZHOTOVENÉM LOŽÍ.

OBSYP POTRUBÍ PROVÁDĚT PÍSKEM PO VRSTVÁCH :
- MAX. 100 mm U POTRUBÍ S VNĚJŠÍM PRŮMĚREM OD 160 DO 200 mm
- MAX. 150 mm U POTRUBÍ S VNĚJŠÍM PRŮMĚREM OD 250 DO 315 mm
- MAX. 200 mm U POTRUBÍ S VNĚJŠÍM PRŮMĚREM VĚTŠÍM, NEŽ 315 mm

JEDNOTLIVÉ VRSTVY BUDOU RUČNĚ HUTNĚNY - 90 % PS.

POSTUPNÉ OBSYPÁVÁNÍ A HUTNĚNÍ VRSTEV BUDE PROVÁDĚNO DO VÝŠE 300 mm NAD VRCH POTRUBÍ. POTÉ JE PŘÍPUSTNÉ HUTNĚNÍ STROJOVĚ POMOCÍ LEHKÝCH ZHUTŇOVACÍCH MECHANISMŮ.

NÁSLEDNÝ ZÁSYP RÝHY MUSÍ BÝT Z MATERIÁLU, KTERÝ JE MOŽNÉ BEZ POTÍŽÍ ZHUTNIT - STŘEDNÍ A POSLÉZE TĚŽKÉ MECHANISMY.

OD VÝŠKY ZÁSYPU 1,5 m NAD VRCHOLEM POTRUBÍ JE MOŽNO VYUŽÍT POJEZDU KOLOVÝMI VOZIDLY.

VNĚJŠÍ PRŮMĚR POTRUBÍ D (mm)	250	315	400	560
ŠÍŘKA VÝKOPU B (mm)	1000	1100	1200	1200
VÝŠKA OBSYPU F (mm)	550	615	700	860
KUBATURA PODSYPU (m ³ /bm)	0,150	0,110	0,180	0,180
KUBATURA OBSYPU (m ³ /bm)	0,501	0,600	0,714	0,786

VEDOUCÍ PROJEKTU : Ing. Martin Jaroš		ZODPOVĚDNÝ PROJEKTANT : Ing. Martin Jaroš		VYPRACOVAL : Ing. Martin Jaroš		 ING. MARTIN JAROŠ Vodohospodářské služby Ve Dvoře 14 742 85 Vřesina tel: 603 424 068	
OBJEDNATEL : Obec Olbramice, Prostorná 132, 742 83 Olbramice						STUPEŇ	DÚR+DSP
STAVBA : Doplnění kanalizace Olbramice						ZAK. ČÍSLO	2021 - 04
						DATUM	04/2021
						FORM. A4	2
VÝKRES : ULOŽENÍ POTRUBÍ						MĚŘÍTKO	1:500/100
STUPEŇ DÚR+DSP	KÓD --	PROFESE	REVIZE -	STAV P.D. -	Č. VÝKRESU 2021-04/D-03		