


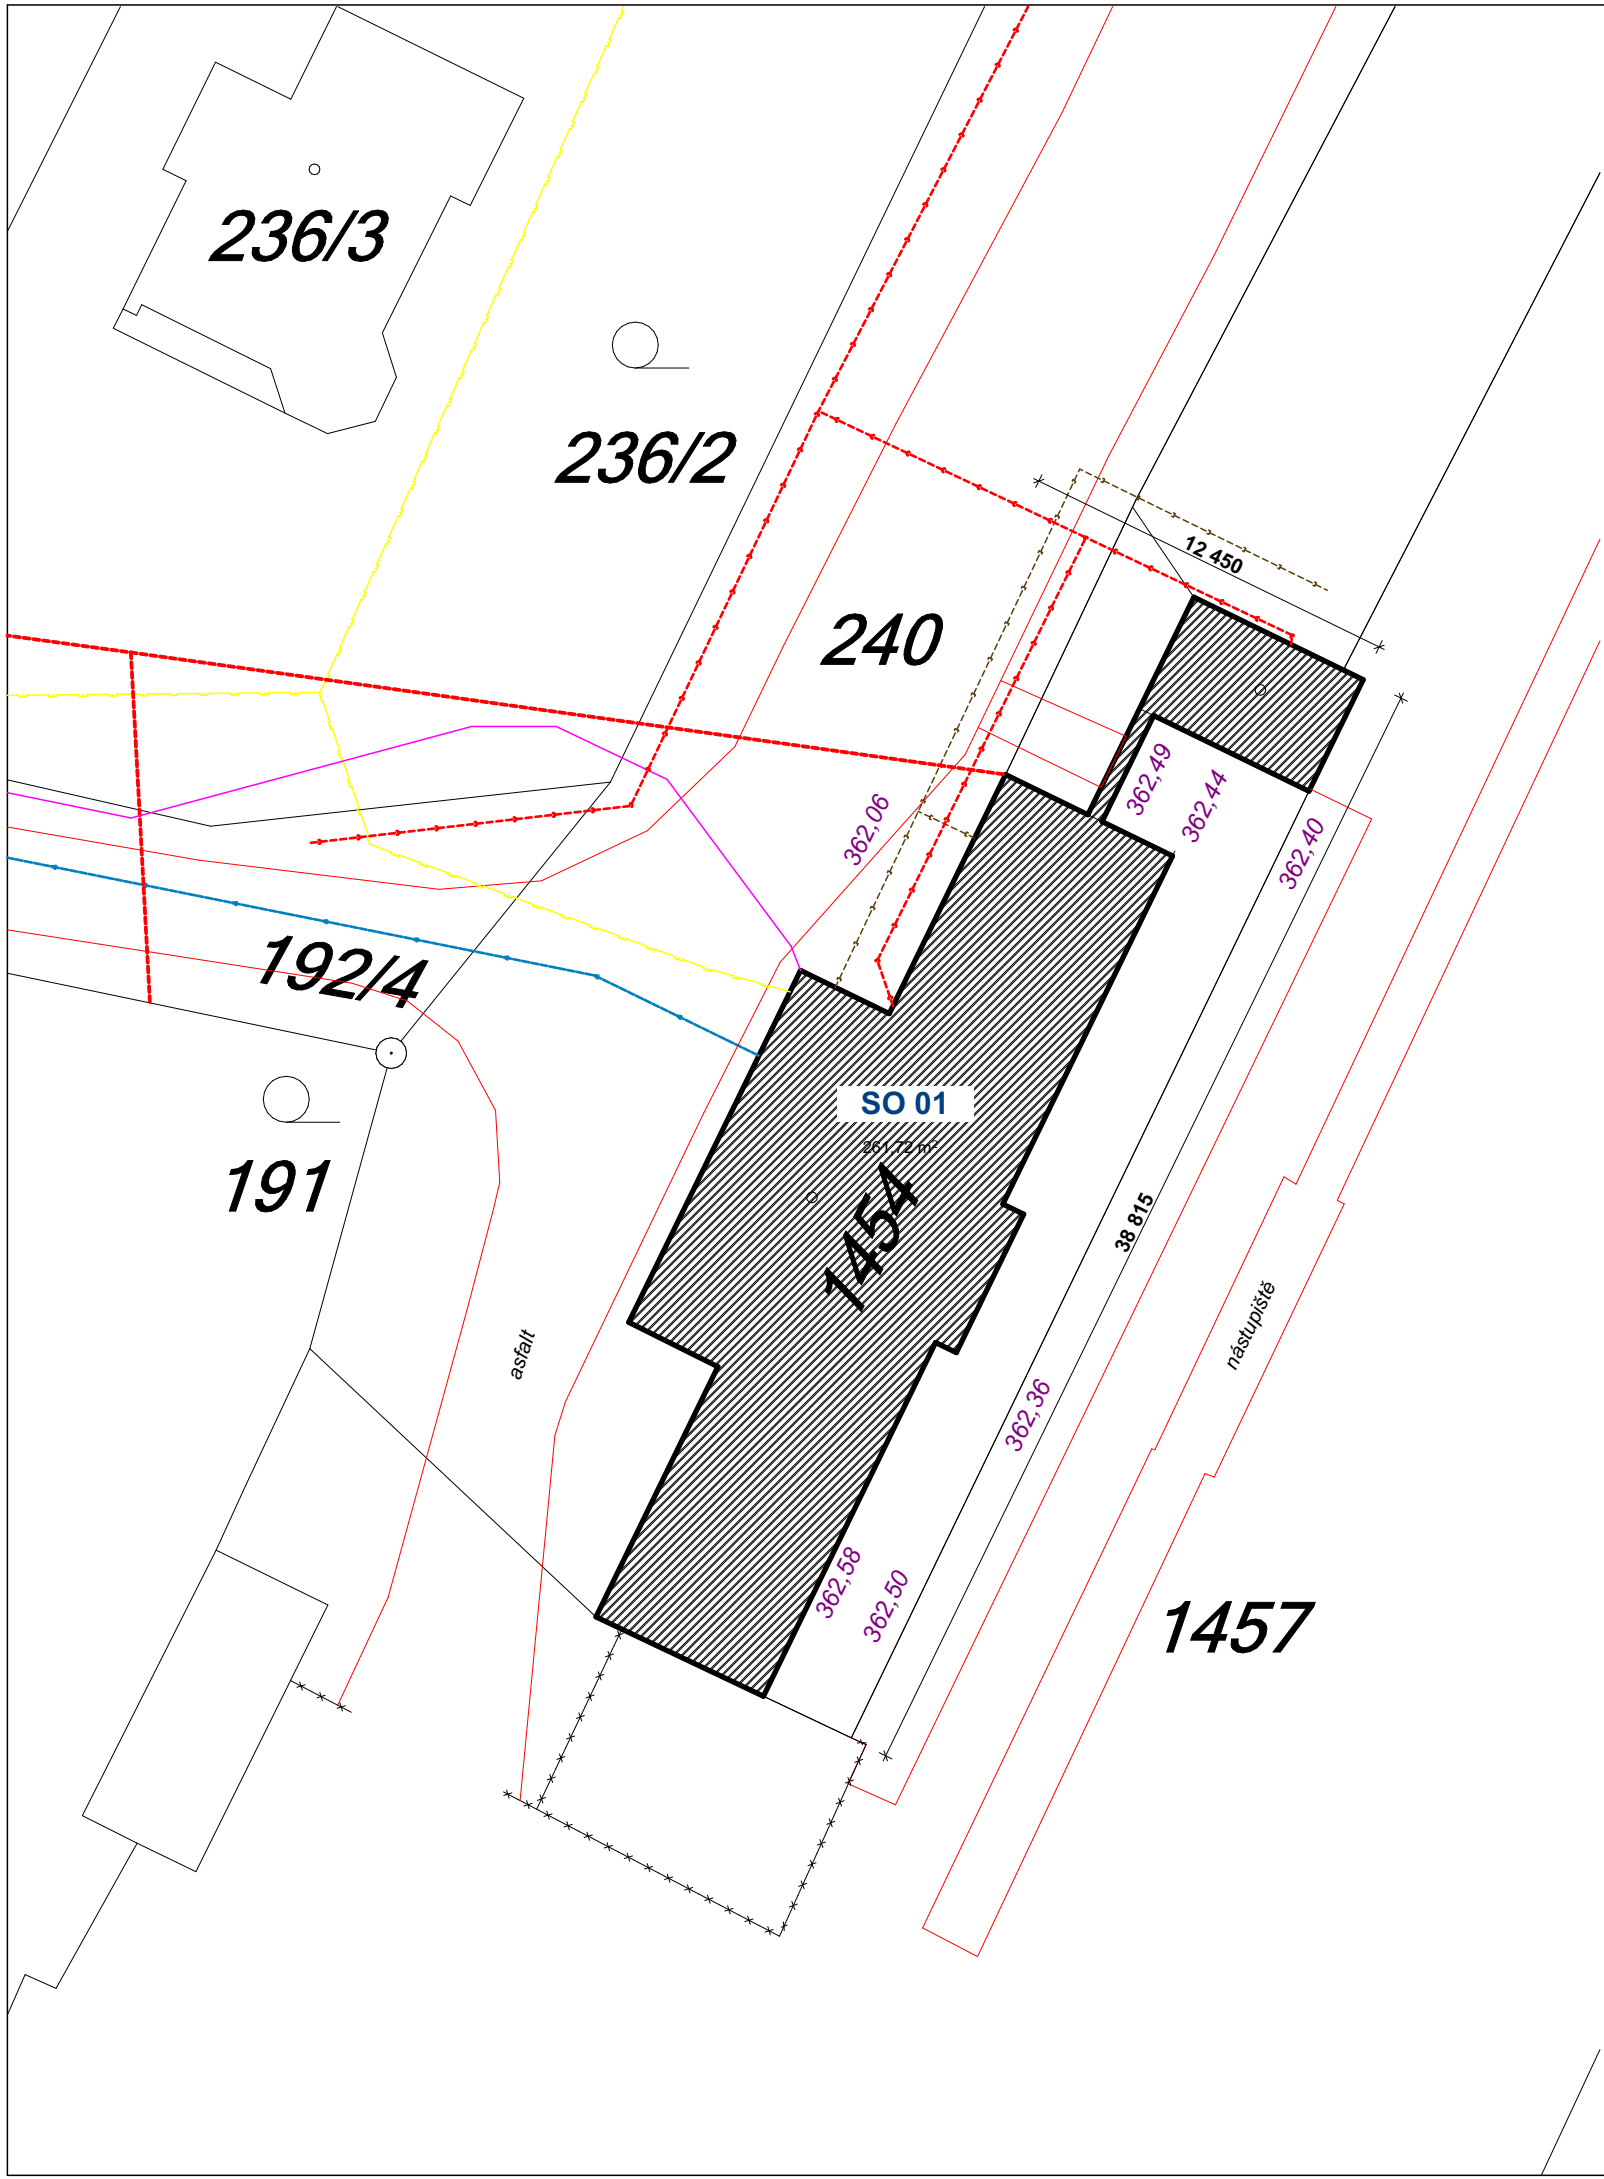

STAVEBNÍ OBJEKTY

- SO 01 - NÁDRAŽNÍ BUDOVA - 261,72m²
- SO 02 - ZPEVNĚNÉ PLOCHY
- SO 03 - OPLOCENÍ

STÁVAJÍCÍ SÍŤ:

- PLYNOVOD RWE - NTL - nízkotlaký
- PLYNOVOD RWE - STL - střednětlaký
- SPLAŠKOVÁ GRAVITAČNÍ KANALIZACE - OBECNÍ
- DEŠŤOVÁ KANALIZACE - OBECNÍ
- VODOVOD - OBECNÍ
- datový kabel - obecní
- VEDENÍ NN PODZEMNÍ DO 1kV
- VEDENÍ NN NADZEMNÍ DO 1kV
- TELEKOMUNIKACE - CETIM
- zaměřený průběh metalického kabelu

POPIS PLOCH:

- SO 01 - NÁDRAŽNÍ BUDOVA
- SO 02 - ZPEVNĚNÉ PLOCHY
- POŽÁRNĚ NEBEZPEČNÝ PROSTOR D.1.3. - Požárně bezpečnostní řešení

POPIS OPLOCENÍ:

- OCEL.SLOUPKY + PLETIVO, v=1,6m
- STÁVAJÍCÍ OPLOCENÍ

±0,000 = 311,300 m n.m.

PROJEKT SLOUŽÍ PRO ÚZEMNÍ ROZHODNUTÍ, STAVEBNÍ POVOLENÍ, NE PRO VLASTNÍ REALIZACI

TECH.KONTROLA: Ing. Michal Puszkailer	PROJEKTANT: Ing. Michal Puszkailer
INVESTOR:	SVAZEK OBCÍ ÚDOLÍ DESNÉ , Šumperská 775, 788 14 Rapotín
AKCE :	Rekonstrukce nádražních budov Svazku obcí údolí Desné
SO 03 - NÁDRAŽNÍ BUDOVA PETROV NAD DESNOU	parc.č. 1454, 1456, 1457, 1458/1, 1460, 1462 , k.ú.Petrov nad Desnou
NÁZEV VÝKRESU :	2724/1, 471, 472 , k.ú.Velké Losiny
CELKOVÝ SITUAČNÍ VÝKRES STAVBY	

AIBP, s.r.o.
Bohutínská 965, 789 61 Bludov
IČO: 25323750
DIČ: CZ25323750

ČÍSLO ZAKÁZKY	
DATUM	01/2018
STUPEŇ	DSP
ČÁST	
FORMÁT	2xA4
MĚŘÍTKO	1:250
ČÍSLO PŘÍLOHY	C.2.3.