
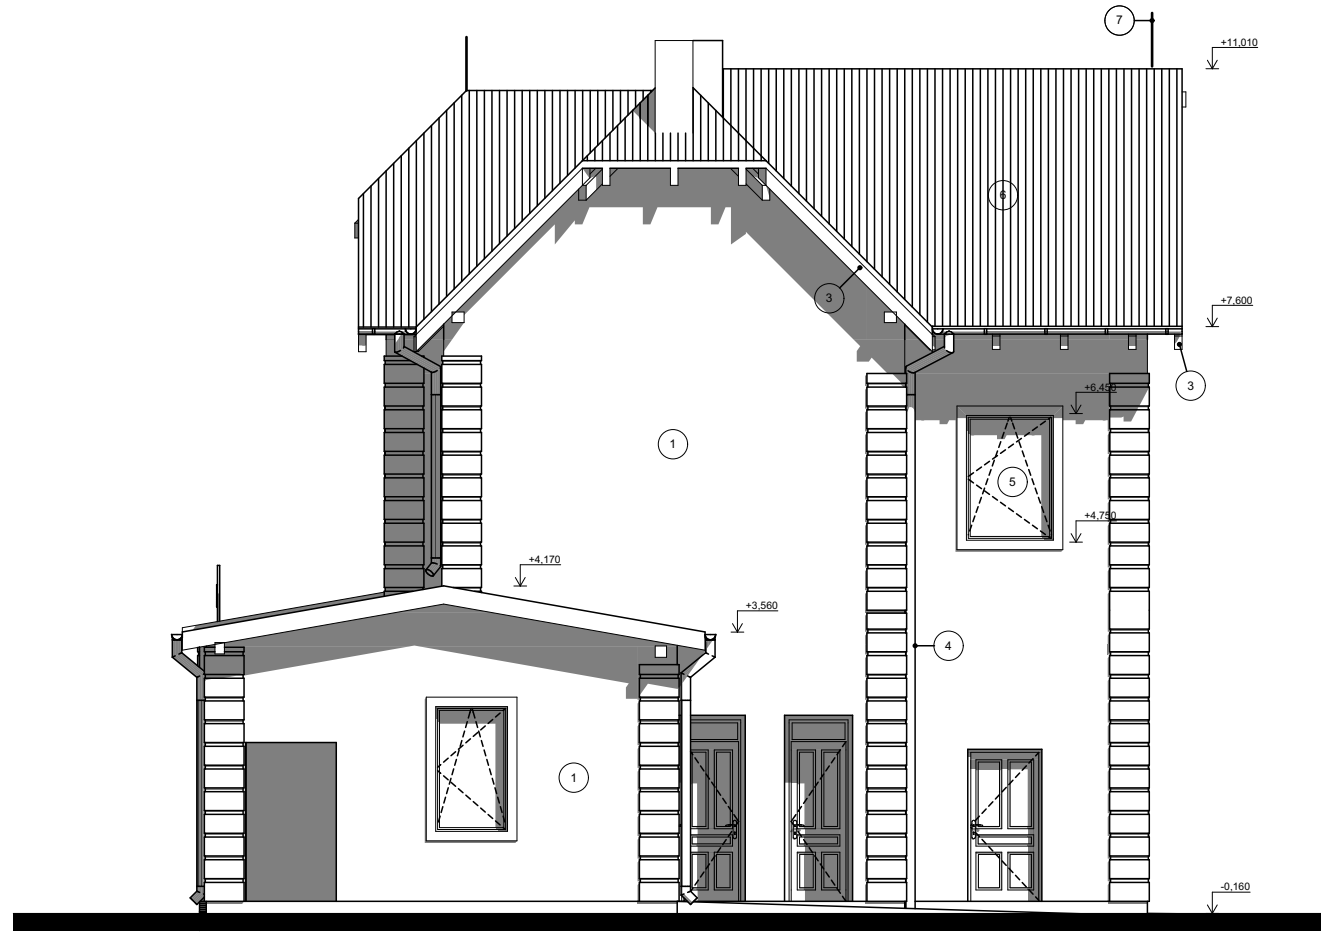
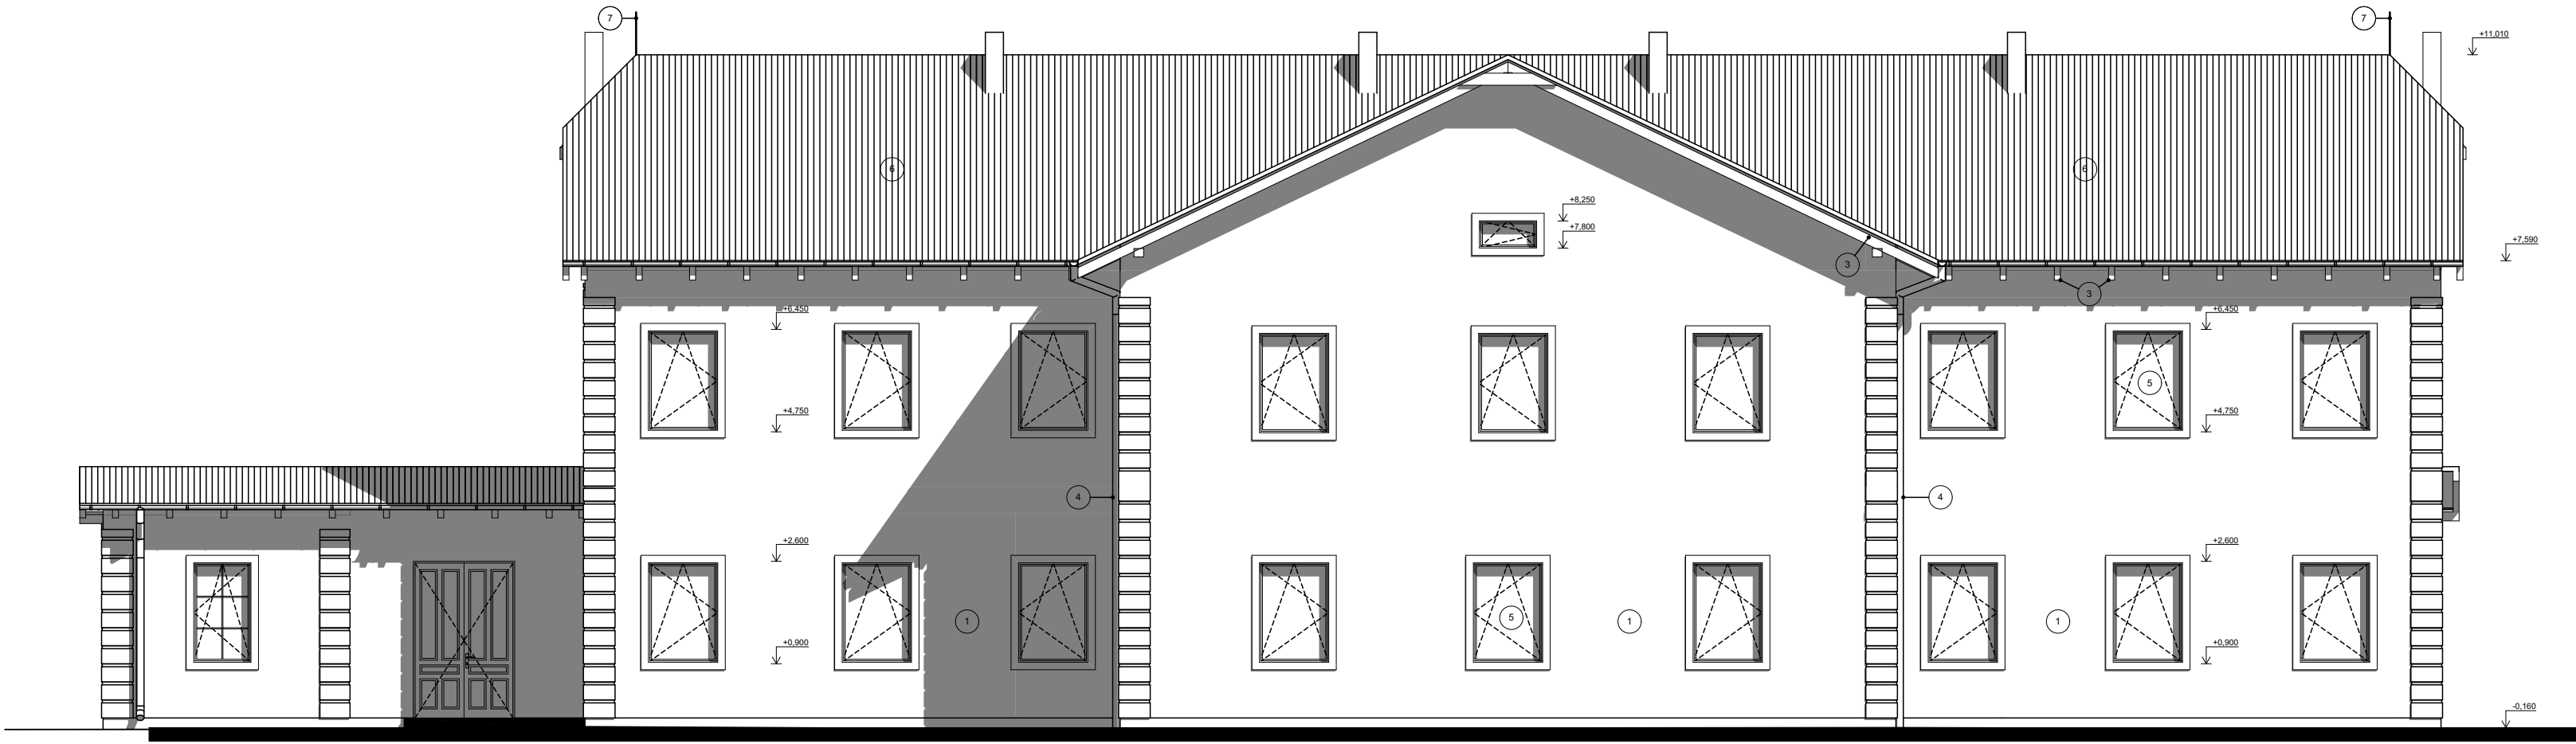
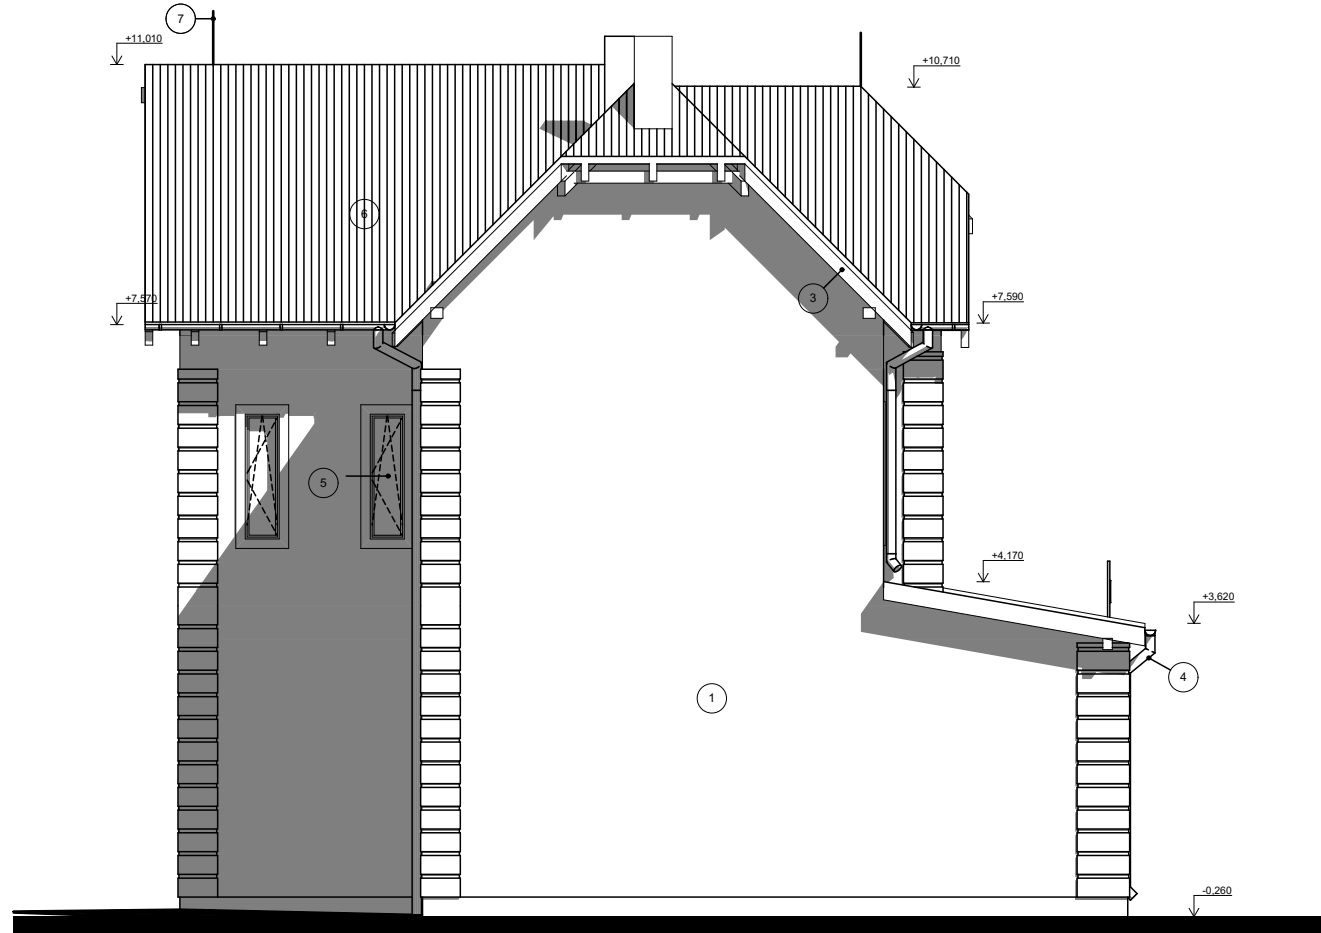


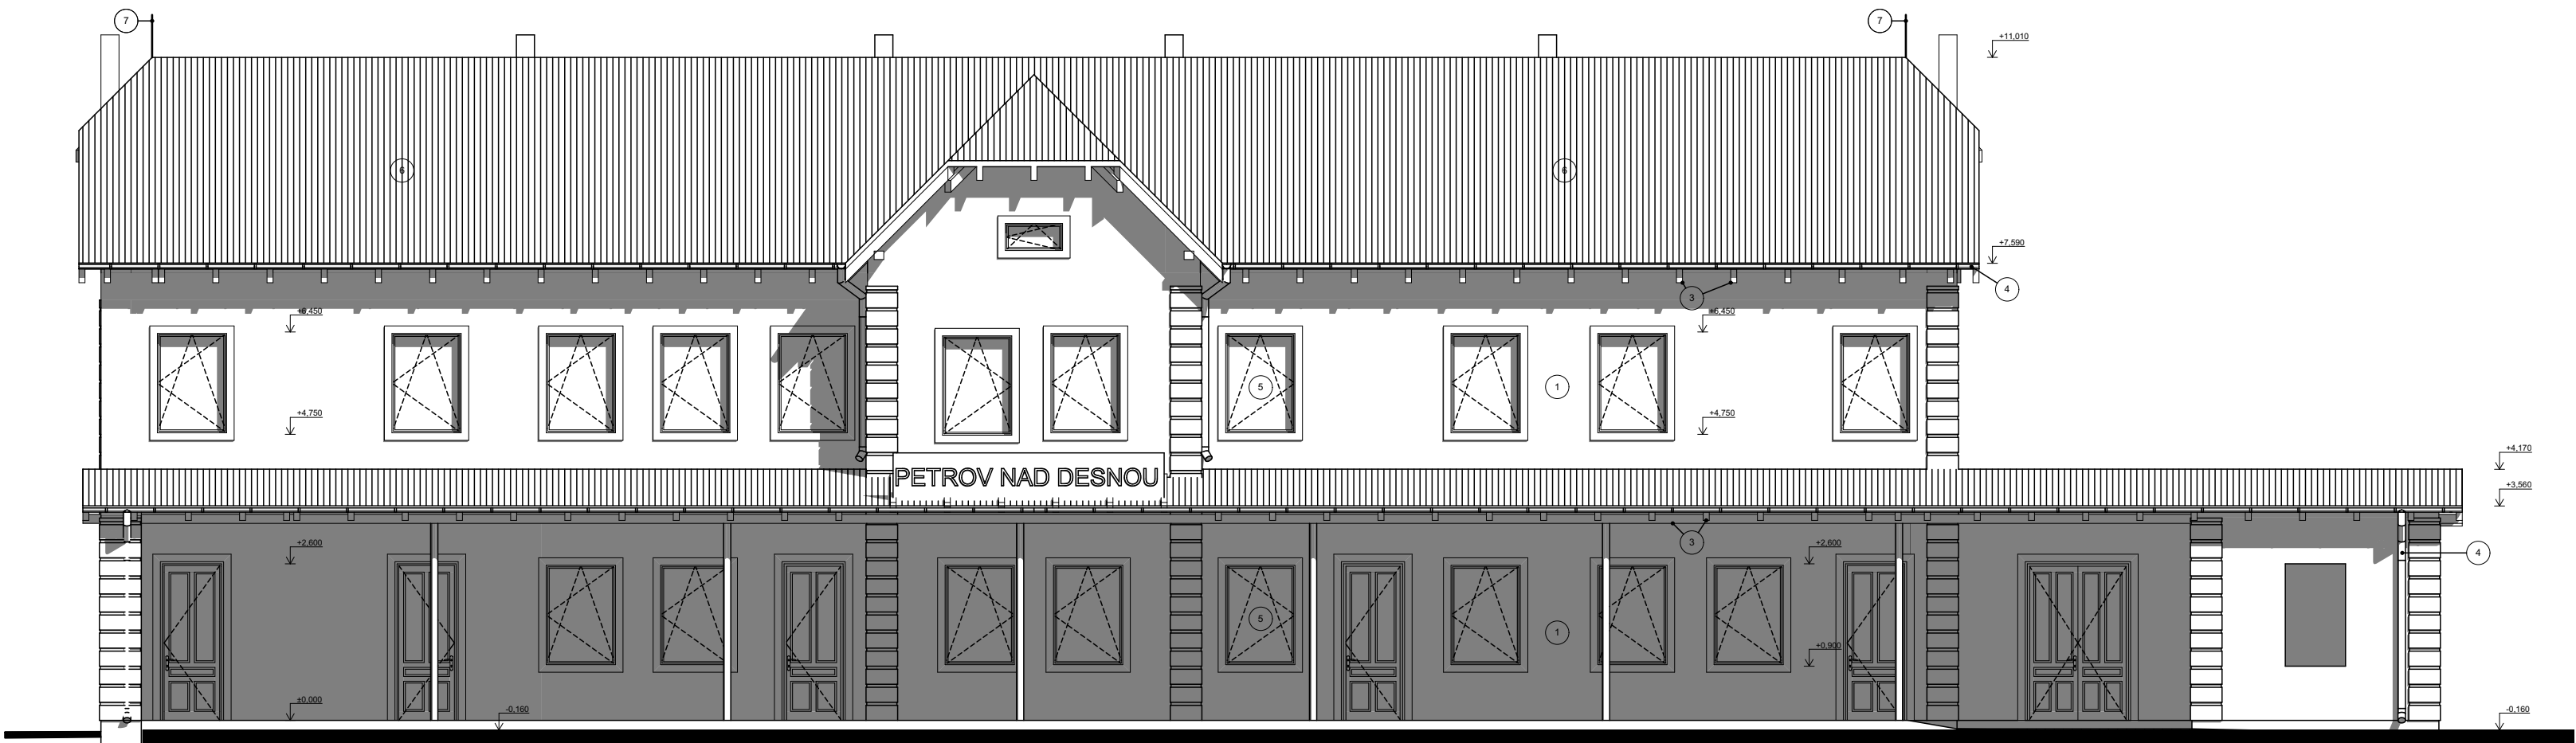

- 1 FASÁDNÍ OMÍTKA VÁPENNÁ HLADKÁ
- 2 KAMENNÝ SOKL
- 3 DŘEVĚNÝ PRVKY
- 4 KLEMPÍŘSKÉ PRVKY
- 5 VÝPLNĚ OTVORŮ - DŘEVĚNÉ OKNO
- 6 STŘEŠNÍ KRYTINA SKLÁDANÁ (PLECHOVÉ TAB NÁTĚR EMAIL HNĚDÝ
- 7 HROMOSVOD

±0,000 = 311,300 m n.m.

PROJEKT SLOUŽÍ PRO ÚZEMNÍ ROZHODNUTÍ, STAVEBNÍ POVOLENÍ, NE PRO VLASTNÍ REALIZACI

TECH.KONTROLA: Ing. Michal Puszkailer	PROJEKTANT: Ing. Michal Puszkailer
INVESTOR: SVAZEK OBCÍ ÚDOLÍ DESNÉ, Šumperská 775, 788 14 Rapotín	
AKCE : Rekonstrukce nádražních budov Svazku obcí údolí Desné	
SO 03 - NÁDRAŽNÍ BUDOVA PETROV NAD DESNOU	
NÁZEV VÝKRESU :	

POHLEDY - stávající stav

AIBP, s.r.o.

Bohutínská 965, 789 61 Bludov

IČO: 25323750

DÍČ: CZ25323750

ČÍSLO ZAKÁZKY	
DATUM	01/2018
STUPEŇ	DSP
ČÁST	
FORMÁT	4x4
MĚŘÍTKO	
ČÍSLO PŘÍLOHY	

0.03.