


Řez A

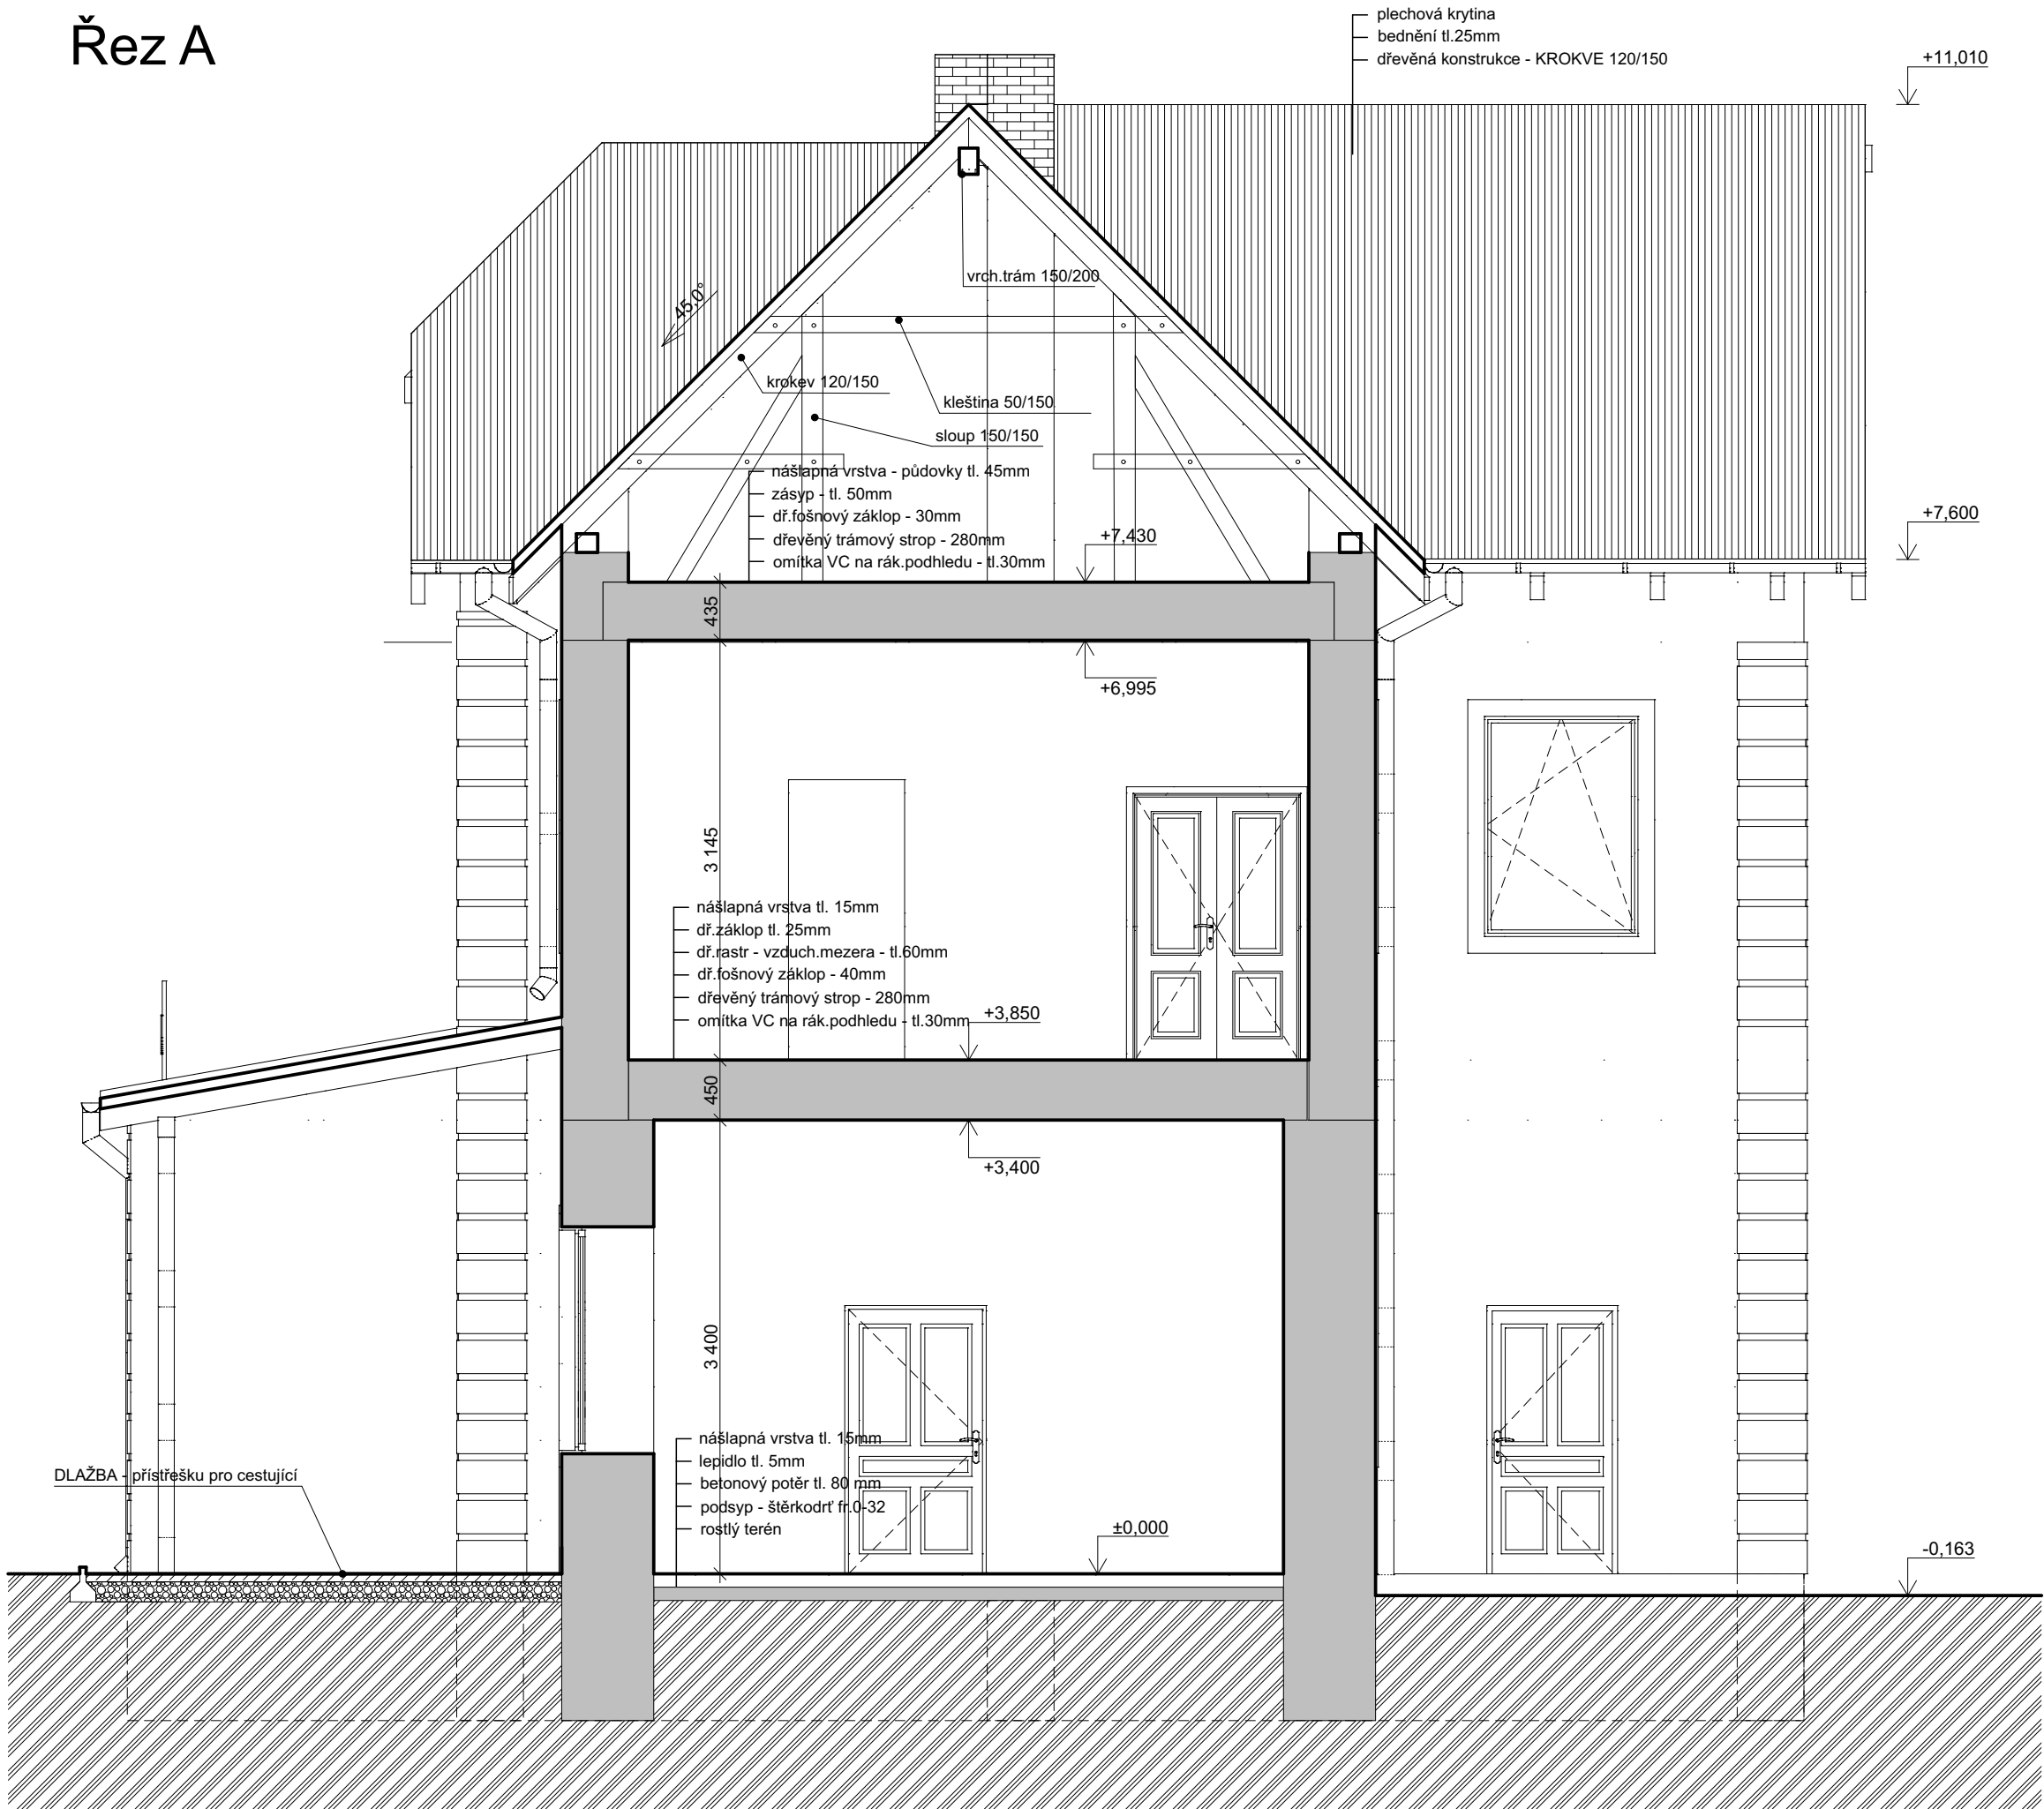

LEGENDA MATERIÁLŮ:

- STÁVAJÍCÍ KAMENNÉ ZÁKLADY
- STÁVAJÍCÍ ZDIVO Z CIHEL PLNÝCH NA MALTU
- ŽB ZÁKLADOVÉ KONSTRUKCE, C20/25
- ŠTĚRKOVÝ PODSYP
- ZDĚNÝ CIHELNÝ KOMÍN
- PLECHOVÁ KRYTINA

±0,000 = 311,300 m n.m.

PROJEKT SLOUŽÍ PRO ÚZEMNÍ ROZHODNUTÍ, STAVEBNÍ POVOLENÍ, NE PRO VLASTNÍ REALIZACI

TECH.KONTROLA: Ing. Michal Puszkailer	PROJEKTANT: Ing. Michal Puszkailer	ČÍSLO ZAKÁZKY
INVESTOR: SVAZEK OBČÍ ÚDOLÍ DESNÉ , Šumerská 775, 788 14 Rapotín		DATUM 01/2018
AKCE : Rekonstrukce nádražních budov Svazku obcí údolí Desné		STUPEŇ DSP
parc.č. 1454, 1456, 1457, 1458/1, 1460, 1462 , k.ú.Petrov nad Desnou		ČÁST
SO 03 - NÁDRAŽNÍ BUDOVA PETROV NAD DESNOU		FORMÁT 3x4
NÁZEV VÝKRESU : ŘEZ A - A - stávající stav		MĚŘÍTKO
		ČÍSLO PŘÍLOHY 0.04.

AIBP, s.r.o.

Bohutínská 965, 789 61 Bludov
IČO: 25323750
DIČ: CZ25323750