


Řez A

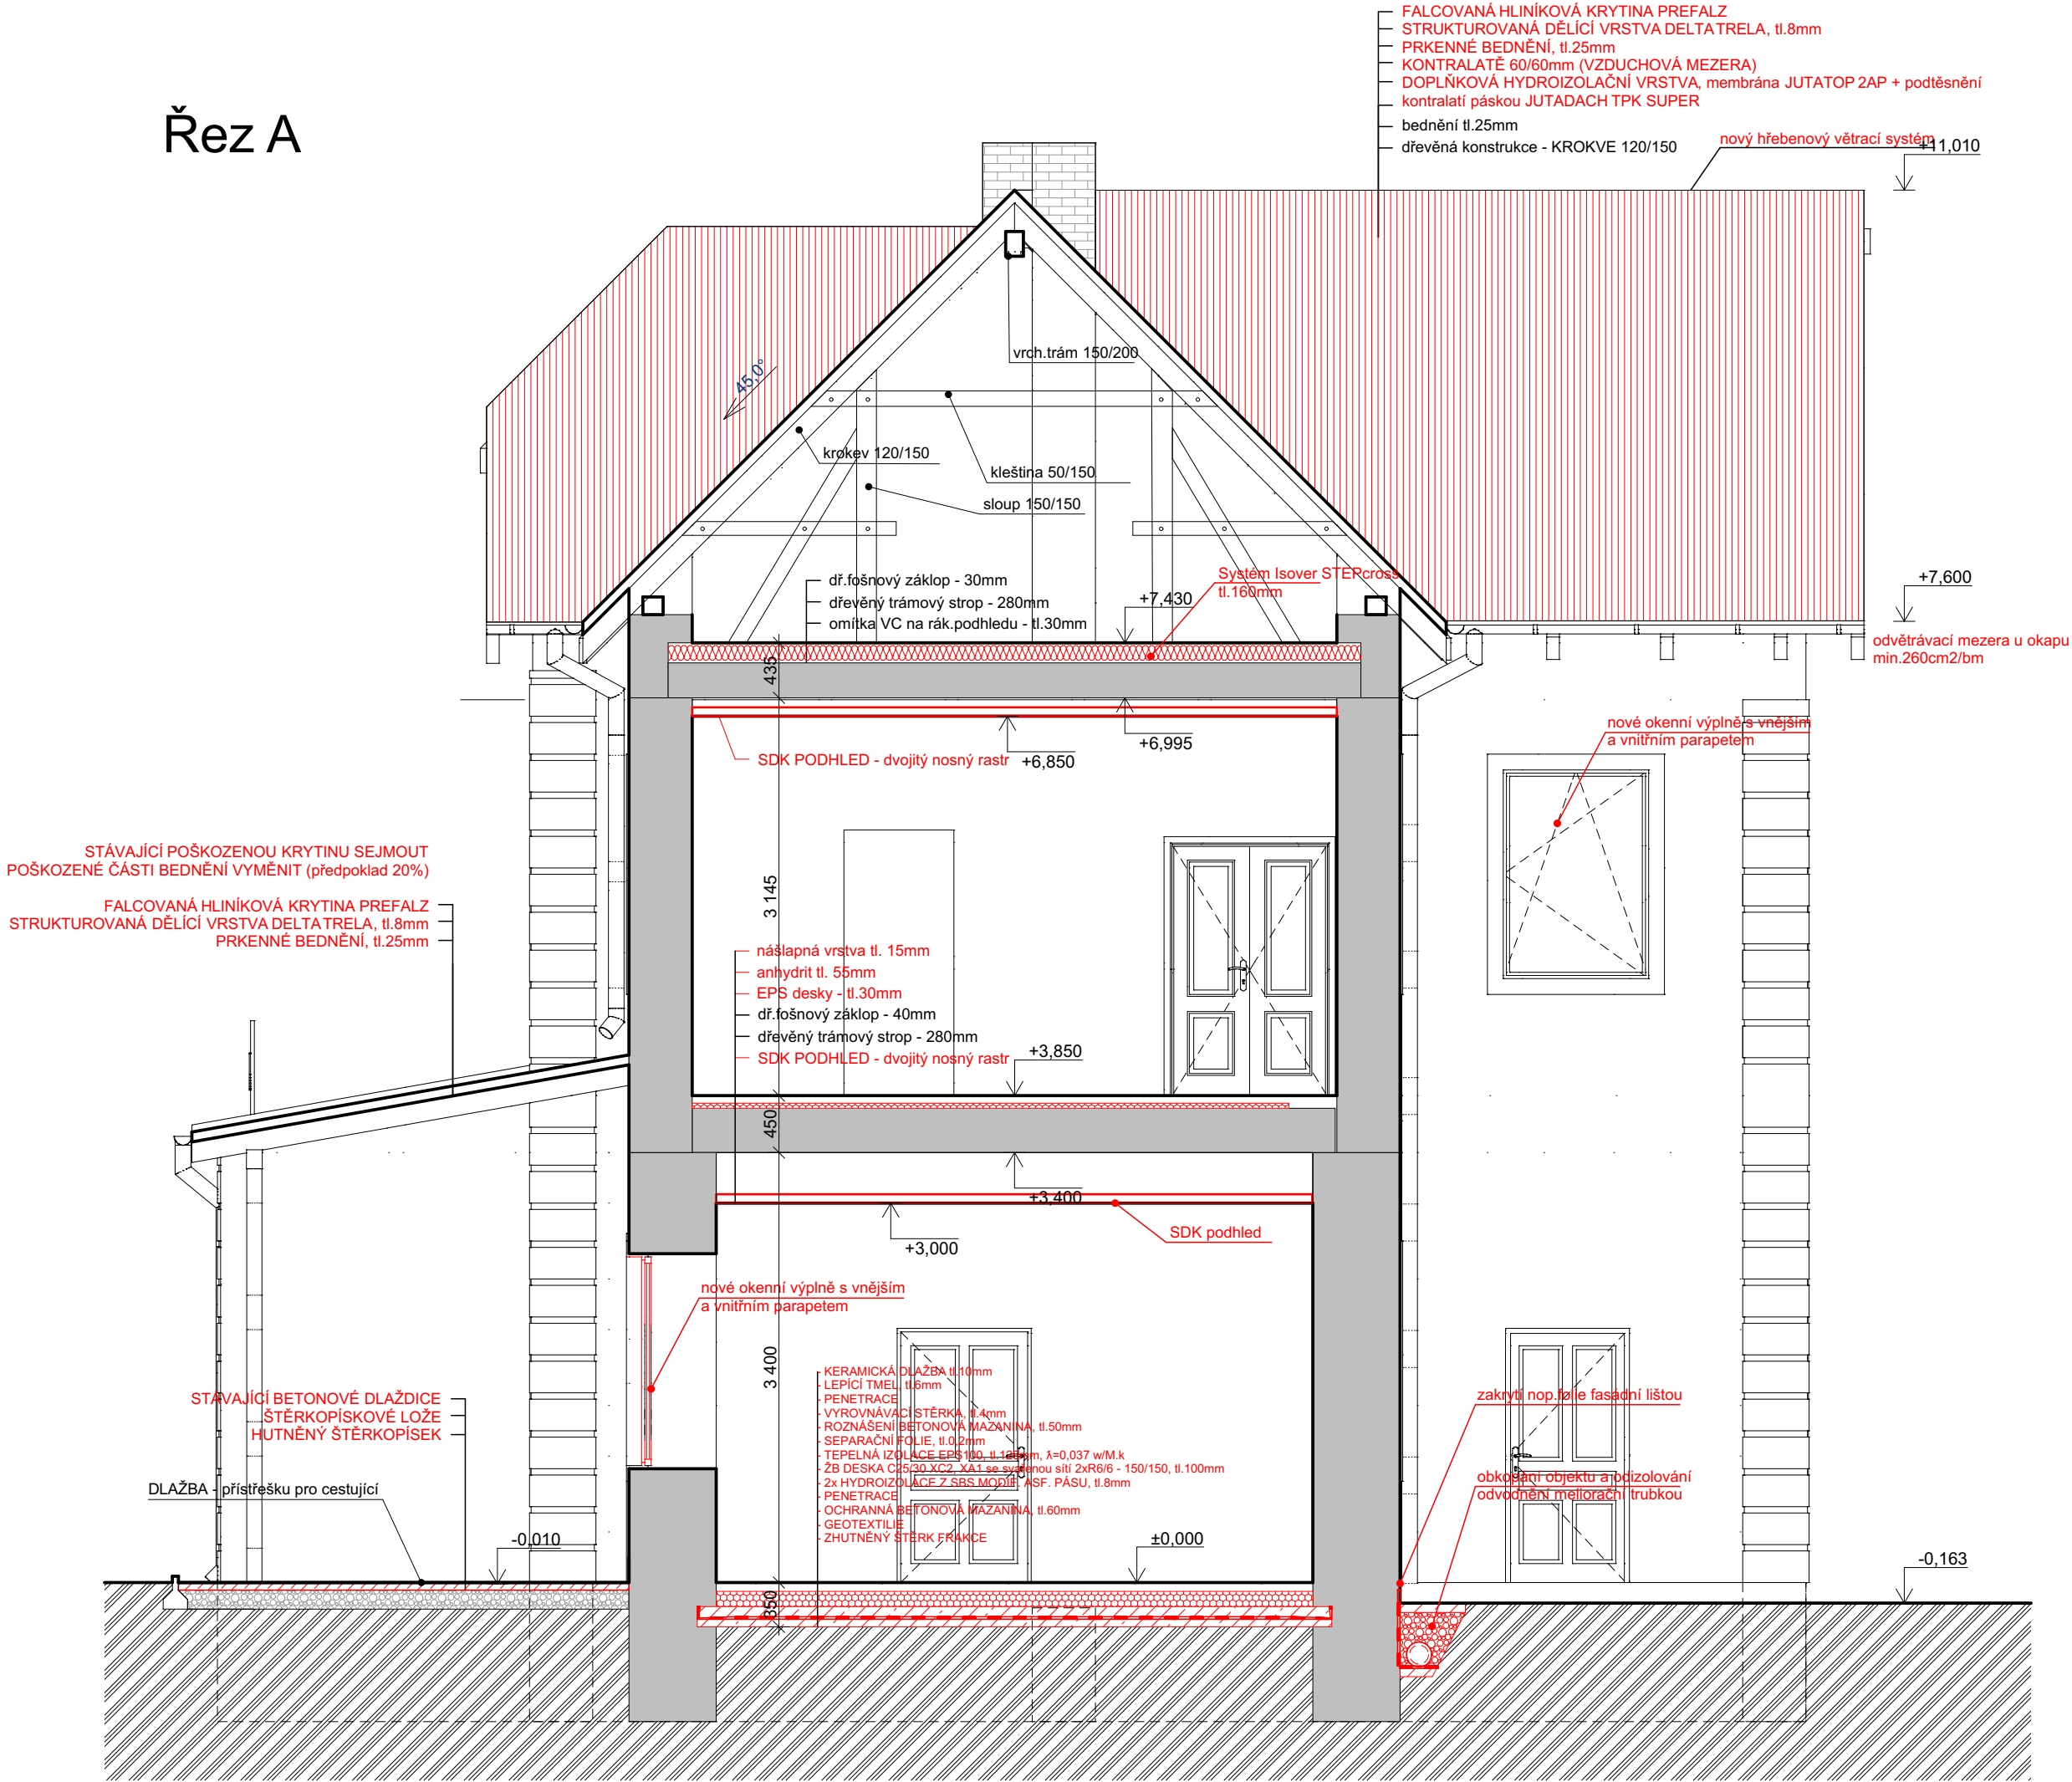

POZNÁMKA:

NUTNO OVĚRIT FYZIKY STAVA ÚNOSNOST STROPNÍCH TRÁMŮ
STAV DŘEVĚNÝCH PRVKŮ KROVU
TVAR A HLOUBKU ZÁKLADOVÝCH KONSTRUKCÍ

DO HŘEBENE STŘECHY BUDE OSAZENA VĚTRACÍ HŘEBENOVÁ LIŠTA BERONIT

DŘEVĚNÉ PRVKY KROVU A ZASTŘEŠENÍ NÁSTUPIŠTĚ BUDOU OŠETŘENY
FUNGICIDNÍM NÁSTŘIKEM PROTI DŘEVOKAZNÝM ŠKŮDCŮM A HOUBÁM

STÁVAJÍCÍ BETONOVÁ DLAŽBA BUDE PŘED ZAHÁJENÍM PRACÍ OPATRNĚ SEJMUTA
A PO ZVEDNUTÍ PLOCHY NÁSTUPIŠTĚ BUDE ZNOVU POUŽITA

LEGENDA MATERIÁLŮ:

- STÁVAJÍCÍ KAMENNÉ ZÁKLADY
- STÁVAJÍCÍ ZDIVO Z CIHEL PLNÝCH NA MALTU
- ŽB ZÁKLADOVÉ KONSTRUKCE, C20/25
- ŠTĚRKOVÝ PODSYP
- ZDĚNÝ CIHELNÝ KOMÍN
- NOVÁ PLECHOVÁ KRYTINA
- TEPELNÁ IZOLACE EPS
- ŽB DESKA, C20/25 + KARI SÍŤ 6x100/100
- TEPELNÁ IZOLACE MINERÁLNÍ VATOU
- HYDROIZOLACE GLASTEK 40 MN.SPEC.

±0,000 = 311,300 m n.m.

PROJEKT SLOUŽÍ PRO ÚZEMNÍ ROZHODNUTÍ, STAVEBNÍ POVOLENÍ, NE PRO VLASTNÍ REALIZACI

TECH.KONTROLA: Ing. Michal Puszkailer	PROJEKTANT: Ing. Michal Puszkailer	ČÍSLO ZAKÁZKY
INVESTOR: SVAZEK OBCÍ ÚDOLÍ DESNÉ, Šumperská 775, 788 14 Rapotín	DATUM	01/2018
AKCE: Rekonstrukce nádražních budov Svazku obcí údolí Desné	STUPEŇ	DSP
parc.č. 1454, 1456, 1457, 1458/1, 1460, 1462, k.ú.Petrov nad Desnou	ČÁST	FORMÁT
2724/1, 471, 472, k.ú.Velké Losiny	MĚŘITKO	3xA4
NÁZEV VÝKRESU: ŘEZ A - A - koordinace	ČÍSLO PŘÍLOHY	1:50
		0.08.

AIBP, s.r.o.

Bohutínská 965, 789 61 Bludov

IČO: 25323750

DIČ: CZ25323750