
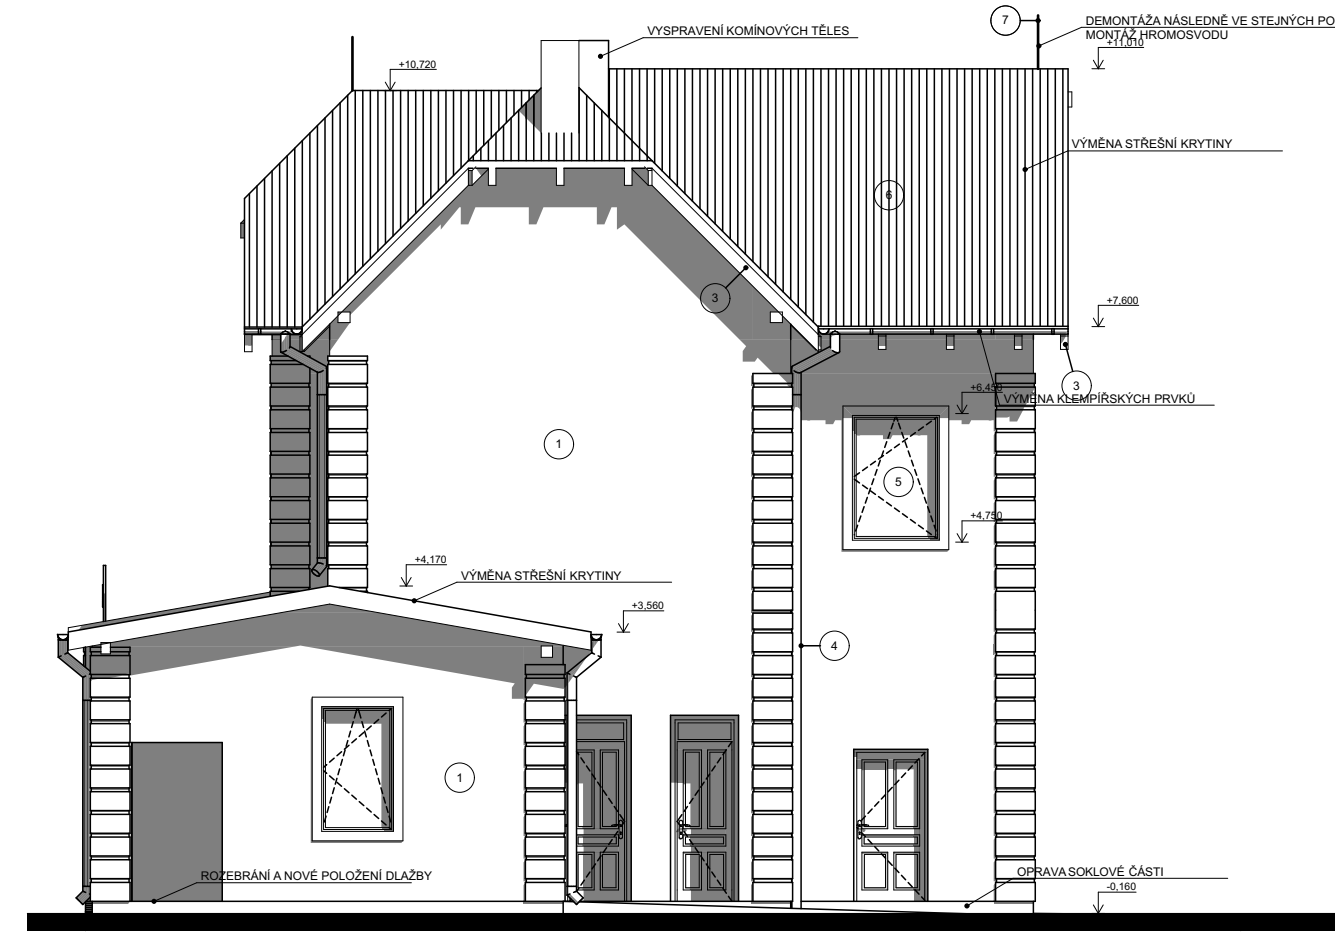
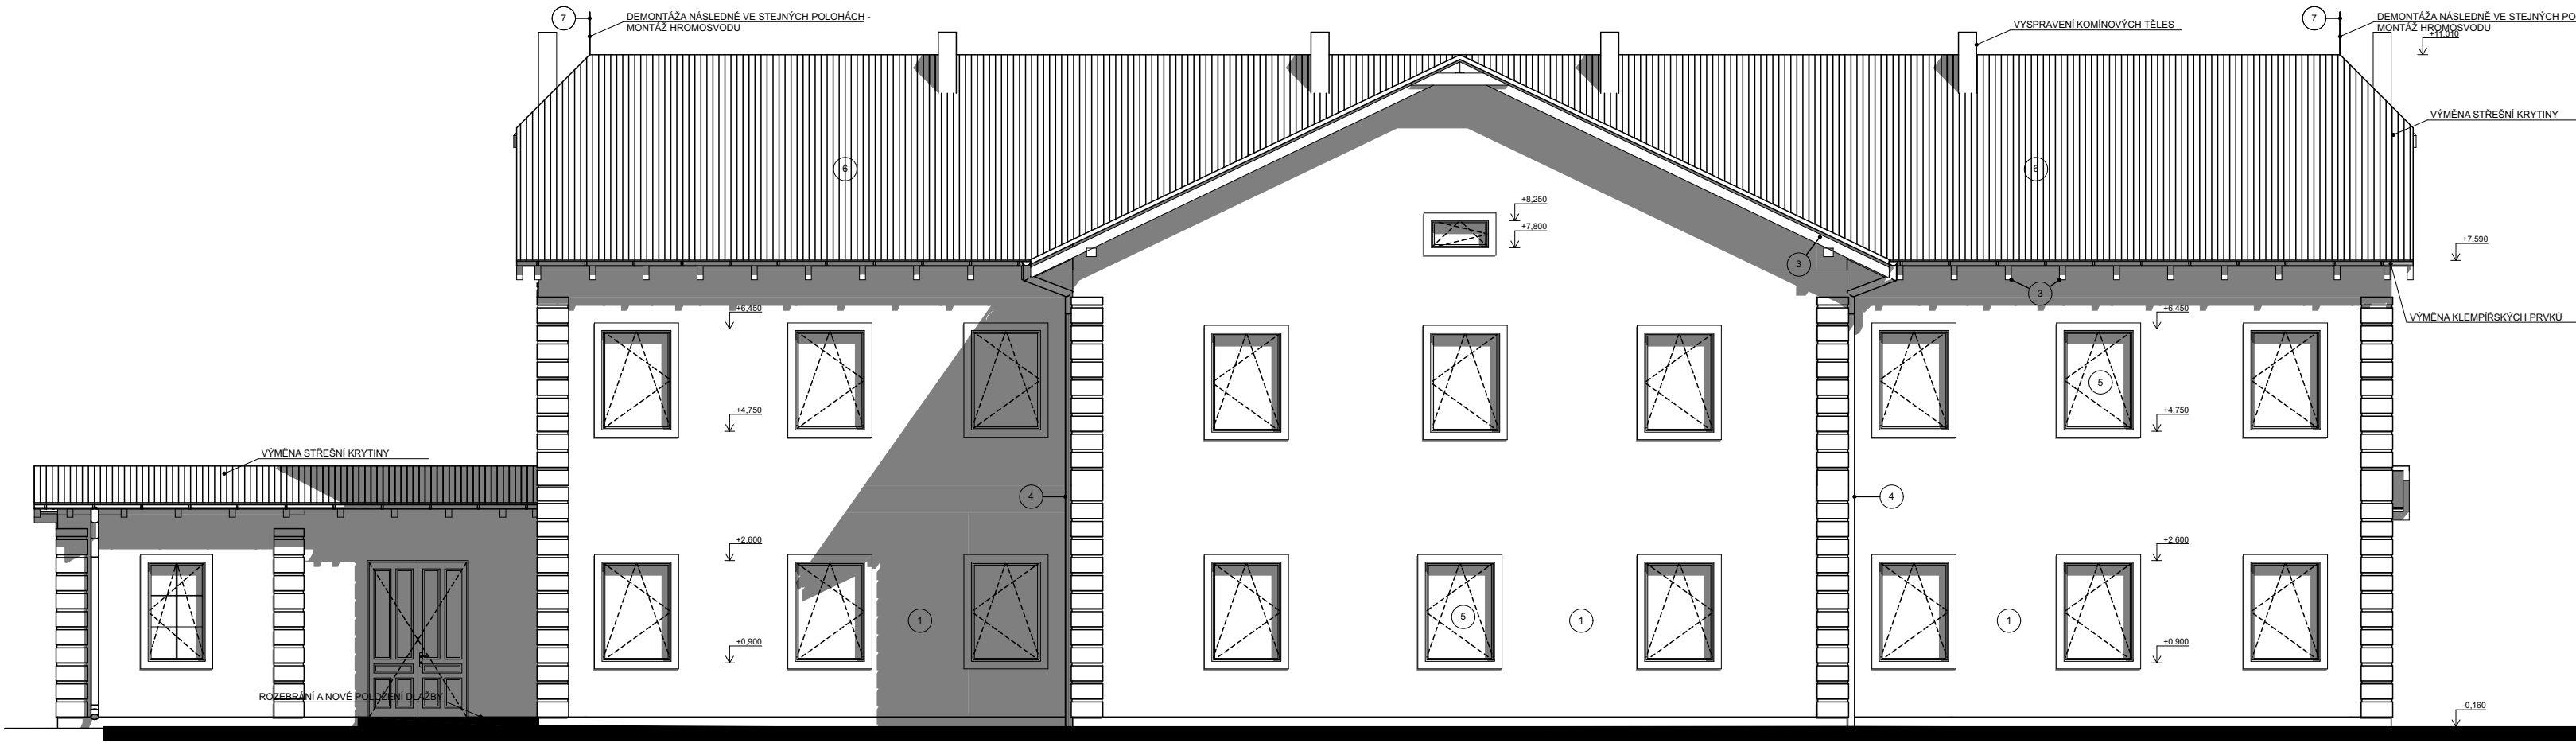
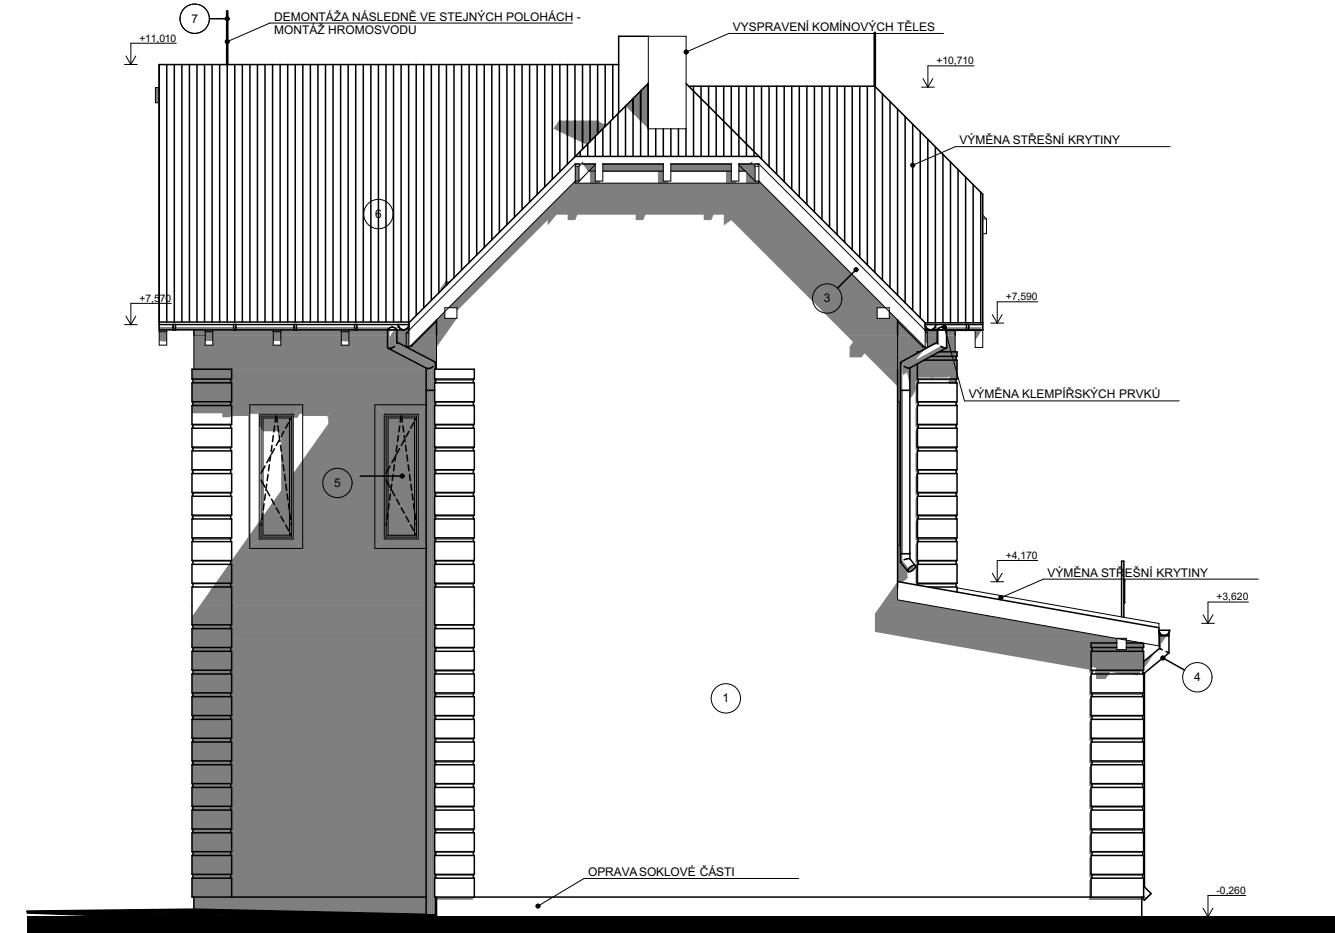


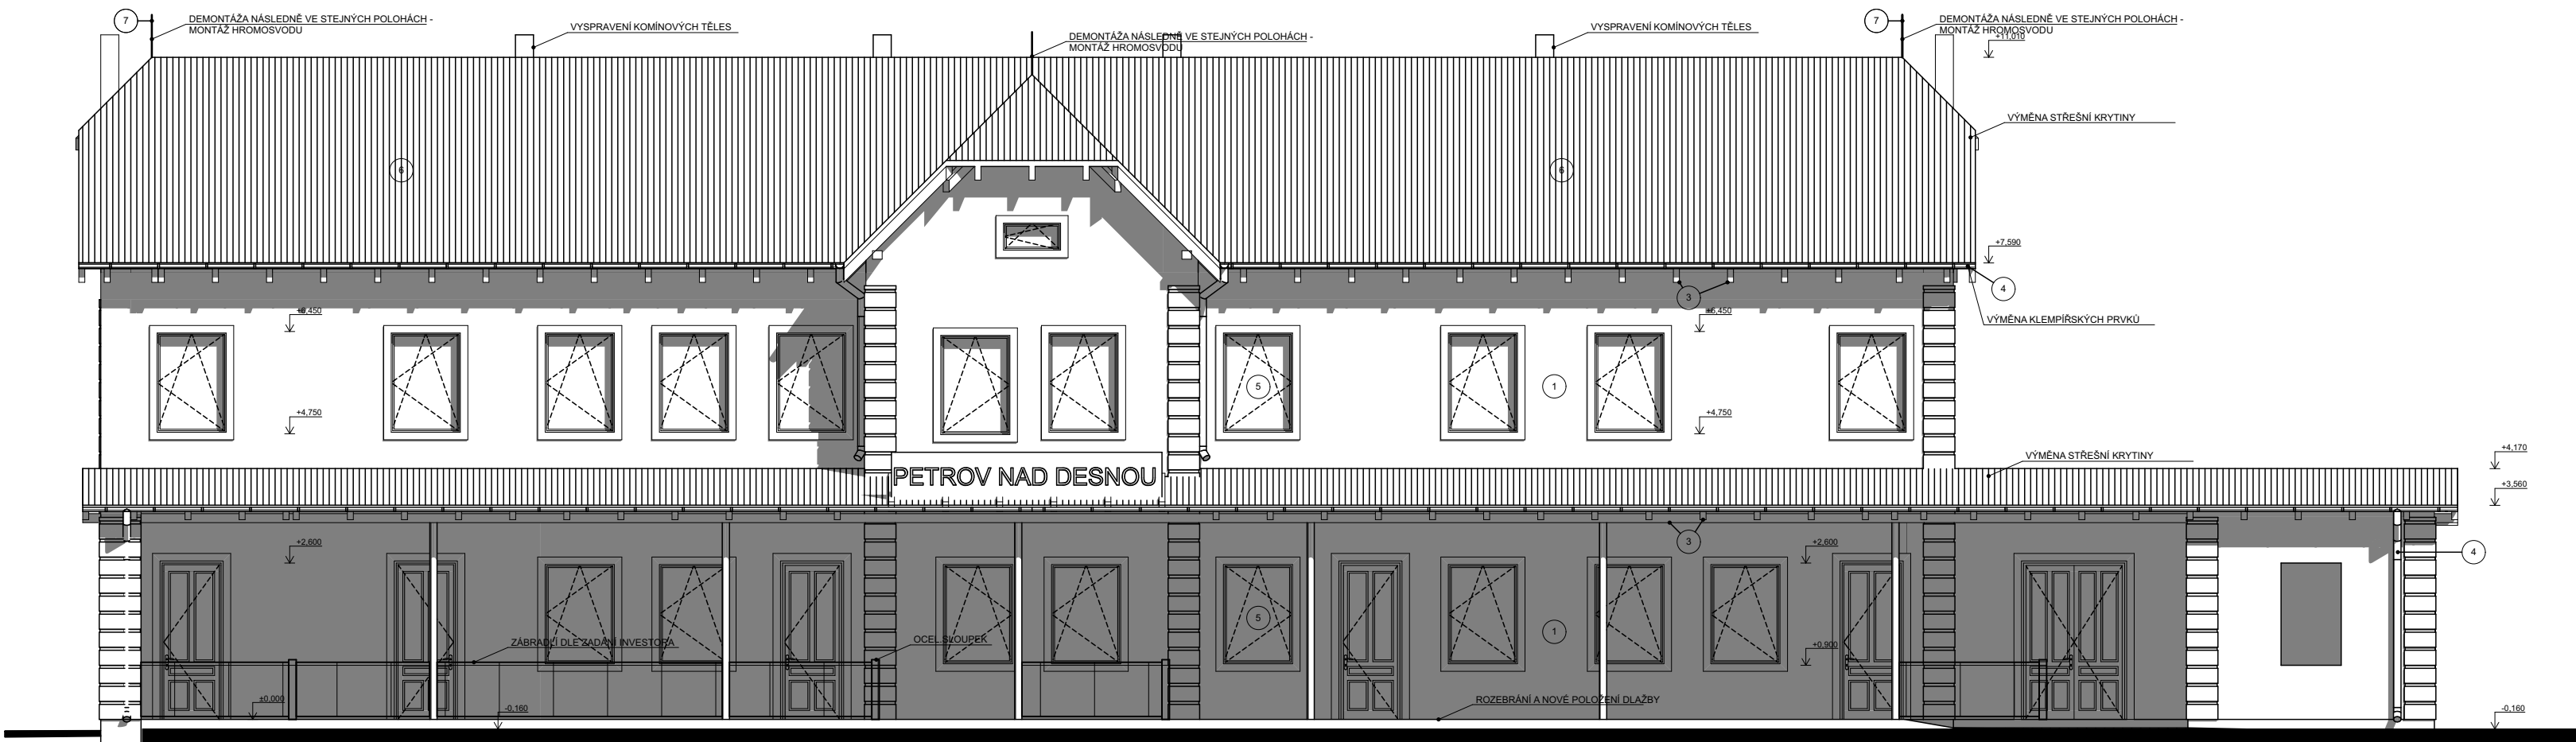

POZNÁMKA:

ZÁKLADY:
- VYBOURÁNÍ STÁVAJÍCÍCH PODLAH A PODKLADNÍCH VRSTEV DO ÚROVNĚ -0,350 OD STÁVAJÍCÍ ČISTÉ PODLAHY
- ZHTVNĚNÍ PODKLADU A NÁSLEDNĚ BETONÁŽÍ ŽB DESKY tl.100mm Z BETONU C20, VYZTUŽENÁ KARI SÍTÍ 6x100/100 A ZASEKNUTÁ 50-100MM DO STÁVAJÍCÍHO ZDIVA
- NOVÁ SKLADBA PODLAHY - HYDROIZOLACE Z MODIFIKOVANÉHO ASFALTOVÉHO PÁSU GLASTEK 40 SPEC.MINERAL, TEPELNÁ IZOLACE EPS - 2x50mm, FOLIE PVC, BETONOVÝ POTĚR - 50mm, MIRELON A NÁSLAPNÁ VRSTVA - CELKEM tl.170mm
PROFESE:
- STÁVAJÍCÍ ROZVODY BUDOU ODSTRANĚNY
- NOVĚ SE POD ZÁKLADOVOU DESKOU NATÁHNE KANALIZACE, VE SKLADBĚ ELEKTROISTALACE, VODA A TOPENÍ
- BUDOU OSAZENY NOVÉ RADIÁTORY - V OBYTNÉ ČÁSTI TEPOVODNÍ, VE VEŘEJNÉ EL.PRÍMOTOPY
- VYMĚNA SANITY
POVRCHY:
- VYSRAVENÍ VNITŘNÍCH OMÍTEK
- NATÁŽENÍ VENKOVNÍ FASÁDY A ŠAMBRÁN
- VYSRAPOVÁNÍ A IMPREGNACE KAMENNÉHO SOKLU
- NOVĚ OBKLADY V SOCIÁLKÁCH, NOVĚ POLOŽENÍ VENKOVNÍ DLAŽBY
- SKD PODHLÉDY NA DVOJITĚM RASTRU BEZ PŘÍTEŽOVÁNÍ STÁVAJÍCÍHO STROPU, VÝŠKA 2,75m
KROV:
- PRVKY KROVU BUDOU OPATŘENY IMPREGNACÍ PROTI VLHKOSTI, HMYZU A HNILOBĚ
- DEMONTÁŽ HROMOSVODU, STŘEŠNÍ KRYTINY A KLEMPÍRSKÝCH PRVKŮ
- POSOUZENÍ DŘEVĚNÉHO BEDNĚNÍ A NÁSLEDNĚ MONTÁŽ KONTRALATÍ, DIFUZNÍ FOLIE, DŘ.LATÍ A NOVÉ KRYTINY
- OSAZENÍ HROMOSVODU A KLEMPÍRSKÝCH PRVKŮ
OTVORY:
- VYMĚNA VŠECH OKEN A DVEŘÍ(VNITŘNÍCH I VENKOVNÍCH)
- OSAZENÍ NOVÝCH VENKOVNÍCH A VNITŘNÍCH PARAPETŮ
VENKOVNÍ PRÁCE:
- OBKOPÁNÍ OBJEKTU A PROVEDENÍ ODVODNĚNÍ STAVBY VČETNĚ ODIZOLOVÁNÍ
- PROVEDENÍ OKAPOVÉHO CHODNÍKU
ZATEPLENÍ:
- PŮDA - V PŘÍPADĚ POŽADAVKŮ NA ZATEPLENÍ SE PROVEDE ZATEPLENÍ PŮDY POLOŽENÍM MINERÁLNÍ VATY tl.160mm

PŘESNÝ ROZSAH PRACÍ BUDE UPŘESNĚN V ROZPOČTU A JEDNOTLIVÝCH PROFESÍCH.

LEGENDA MATERIÁLŮ:

- 1 FASÁDNÍ OMÍTKA VÁPENNÁ HLADKÁ
NÁSTRÍK FASÁDNÍ BARVOU - ODSŤÍN "PANTONE COOL GREY 1"
ŠAMBRÁNY - ODSŤÍN "PANTONE 618"
- 2 KAMENNÝ SOKL - VYSPÁROVANÝ, NEIMPREGNOVANÝ
- 3 DŘEVĚNÝ PRVKY - NOVÝ NATĚR
- 4 KLEMPÍRSKÉ PRVKY - NOVÉ - MATNĚ ČERNÉ BARVA
- 5 NOVÉ VÝPLNĚ OTVORŮ - 3 SKLO + 6-TI KOMOROVÉ PLASTOVÉ OKNO
BARVA DLE VÝBĚRU INVESTORA
- 6 NOVÁ STŘEŠNÍ KRYTINA SKLÁDANÁ (FALCOVANÝ PLECH)
- ODSŤÍN MATNĚ ČERNÁ
- 7 HROMOSVOD

±0,000 = 311,300 m n.m.

PROJEKT SLOUŽÍ PRO ÚZEMNÍ ROZHODNUTÍ, STAVEBNÍ POVOLENÍ, NE PRO VLASTNÍ REALIZACI

TECH.KONTROLA: Ing. Michal Puszkailer	PROJEKTANT: Ing. Michal Puszkailer	ČÍSLO ZAKÁZKY
INVESTOR: SVAZEK OBCÍ ÚDOLÍ DESNÉ, Šumperská 775, 788 14 Rapotín		DATUM 01/2018
AKCE : Rekonstrukce nádražních budov Svazku obcí údolí Desné		STUPEŇ DSP
SO 03 - NÁDRAŽNÍ BUDOVA PETROV NAD DESNOU		ČÁST
NÁZEV VÝKRESU :		FORMÁT 4xA4
		MĚŘÍTKO
		1:100
		ČÍSLO PŘÍLOHY
		1.04.

AIBP, s.r.o.

Bohutínská 965, 789 61 Bludov
IČO: 25323750
DIČ: CZ25323750