


Řez A

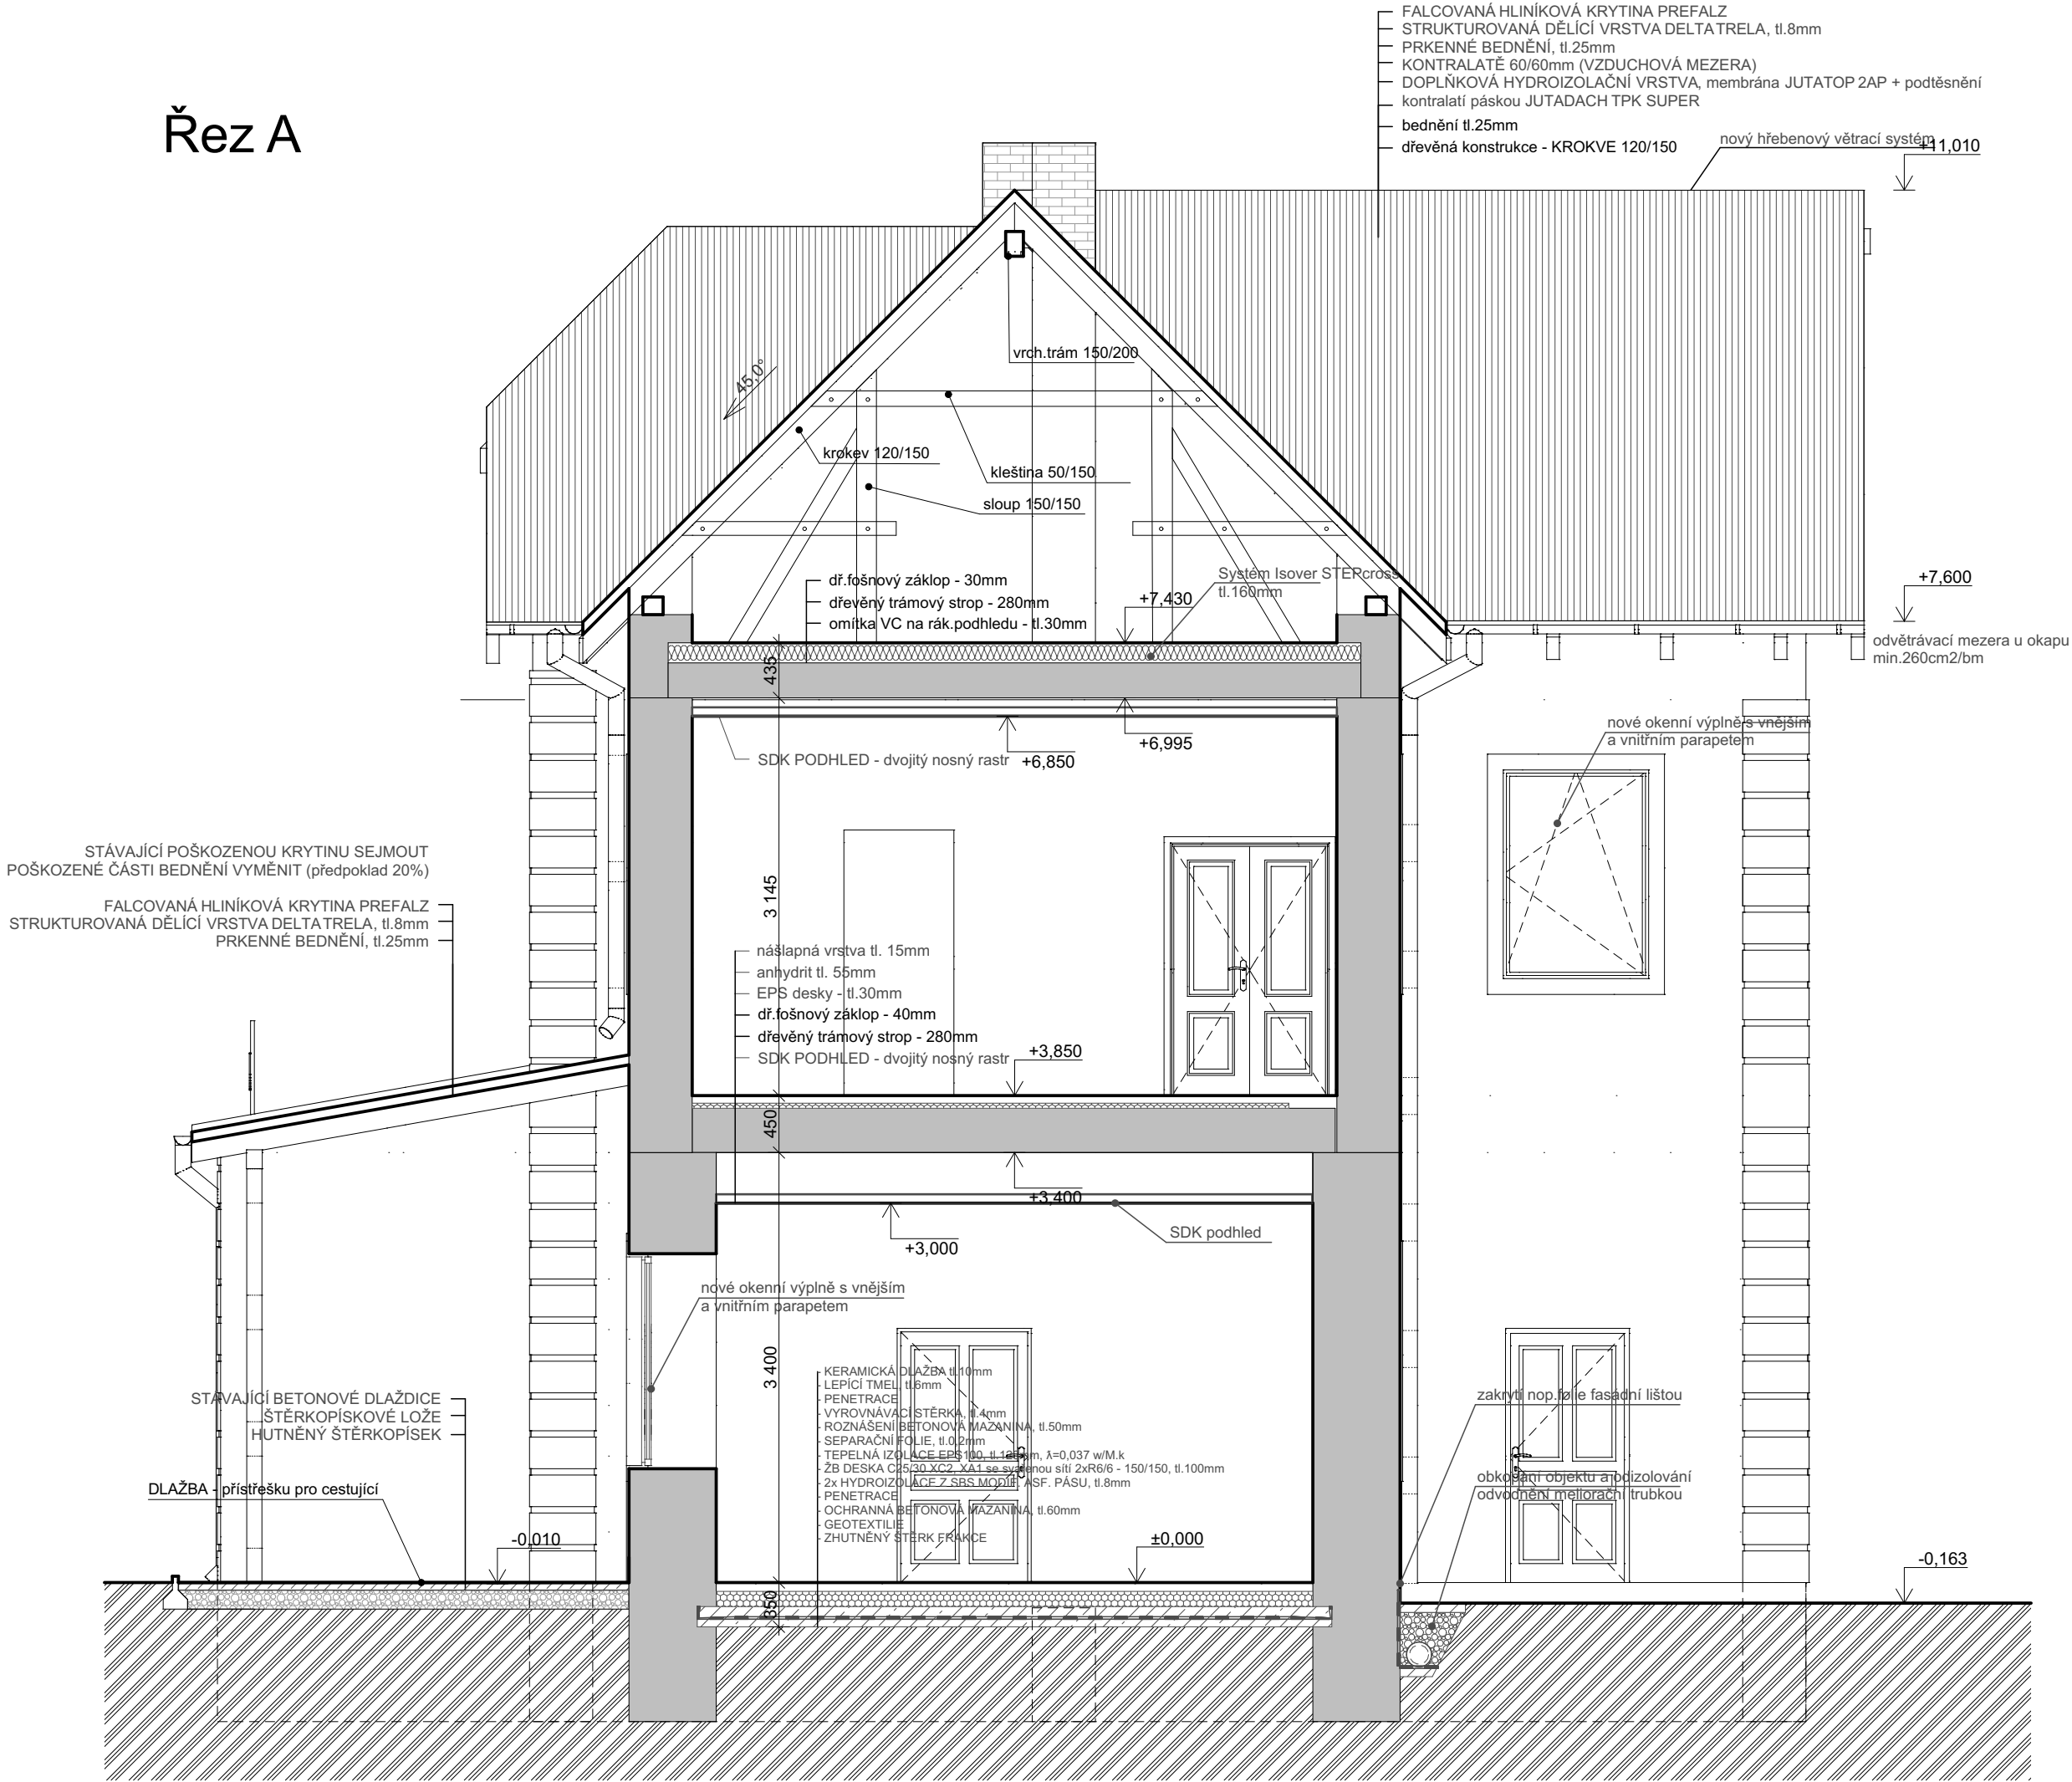

POZNÁMKA:

NUTNO OVĚRIT FYZIKY STAVA ÚNOSNOST STROPNÍCH TRÁMŮ
STAV DŘEVĚNÝCH PRVKŮ KROVU
TVAR A HLOUBKU ZÁKLADOVÝCH KONSTRUKcí

DO HŘEBENE STŘECHY BUDE OSAZENA VĚTRACÍ HŘEBENOVÁ LIŠTA BERONIT

DŘEVĚNÉ PRVKY KROVU A ZASTŘEŠENÍ NÁSTUPIŠTĚ BUDOU OŠETŘENY
FUNGICIDNÍM NÁSTRÍKEM PROTI DŘEVOKAZNÝM ŠKŮDCŮM A HOUBÁM

STÁVAJÍCÍ BETONOVÁ DLAŽBA BUDE PŘED ZAHÁJENÍM PRACÍ OPATRNĚ SEJMUTA
A PO ZVEDNUTÍ PLOCHY NÁSTUPIŠTĚ BUDE ZNOVU POUŽITA

LEGENDA MATERIÁLŮ:

- STÁVAJÍCÍ KAMENNÉ ZÁKLADY
- STÁVAJÍCÍ ZDIVO Z CIHEL PLNÝCH NA MALTU
- ŽB ZÁKLADOVÉ KONSTRUKCE, C20/25
- ŠTĚRKOVÝ PODSYP
- ZDĚNÝ CIHELNÝ KOMÍN
- NOVÁ PLECHOVÁ KRYTINA
- TEPELNÁ IZOLACE EPS
- ŽB DESKA, C20/25 + KARI SÍŤ 6x100/100
- TEPELNÁ IZOLACE MINERÁLNÍ VATOU
- HYDROIZOLACE GLASTEK 40 MN.SPEC.

±0,000 = 311,300 m n.m.

PROJEKT SLOUŽÍ PRO ÚZEMNÍ ROZHODNUTÍ, STAVEBNÍ POVOLENÍ, NE PRO VLASTNÍ REALIZACI

TECH.KONTROLA: Ing. Michal Puszkailer	PROJEKTANT: Ing. Michal Puszkailer	ČÍSLO ZAKÁZKY
INVESTOR: SVAZEK OBCÍ ÚDOLÍ DESNÉ , Šumperská 775, 788 14 Rapotín		DATUM 01/2018
AKCE : Rekonstrukce nádražních budov Svazku obcí údolí Desné		STUPEŇ DSP
parc.č. 1454, 1456, 1457, 1458/1, 1460, 1462 , k.ú.Petrov nad Desnou		ČÁST
SO 03 - NÁDRAŽNÍ BUDOVA PETROV NAD DESNOU		FORMÁT 3xA4
NÁZEV VÝKRESU : 2724/1, 471, 472 , k.ú.Velké Losiny		MĚŘÍTKO
		1:50
		ČÍSLO PŘÍLOHY
		1.05.