


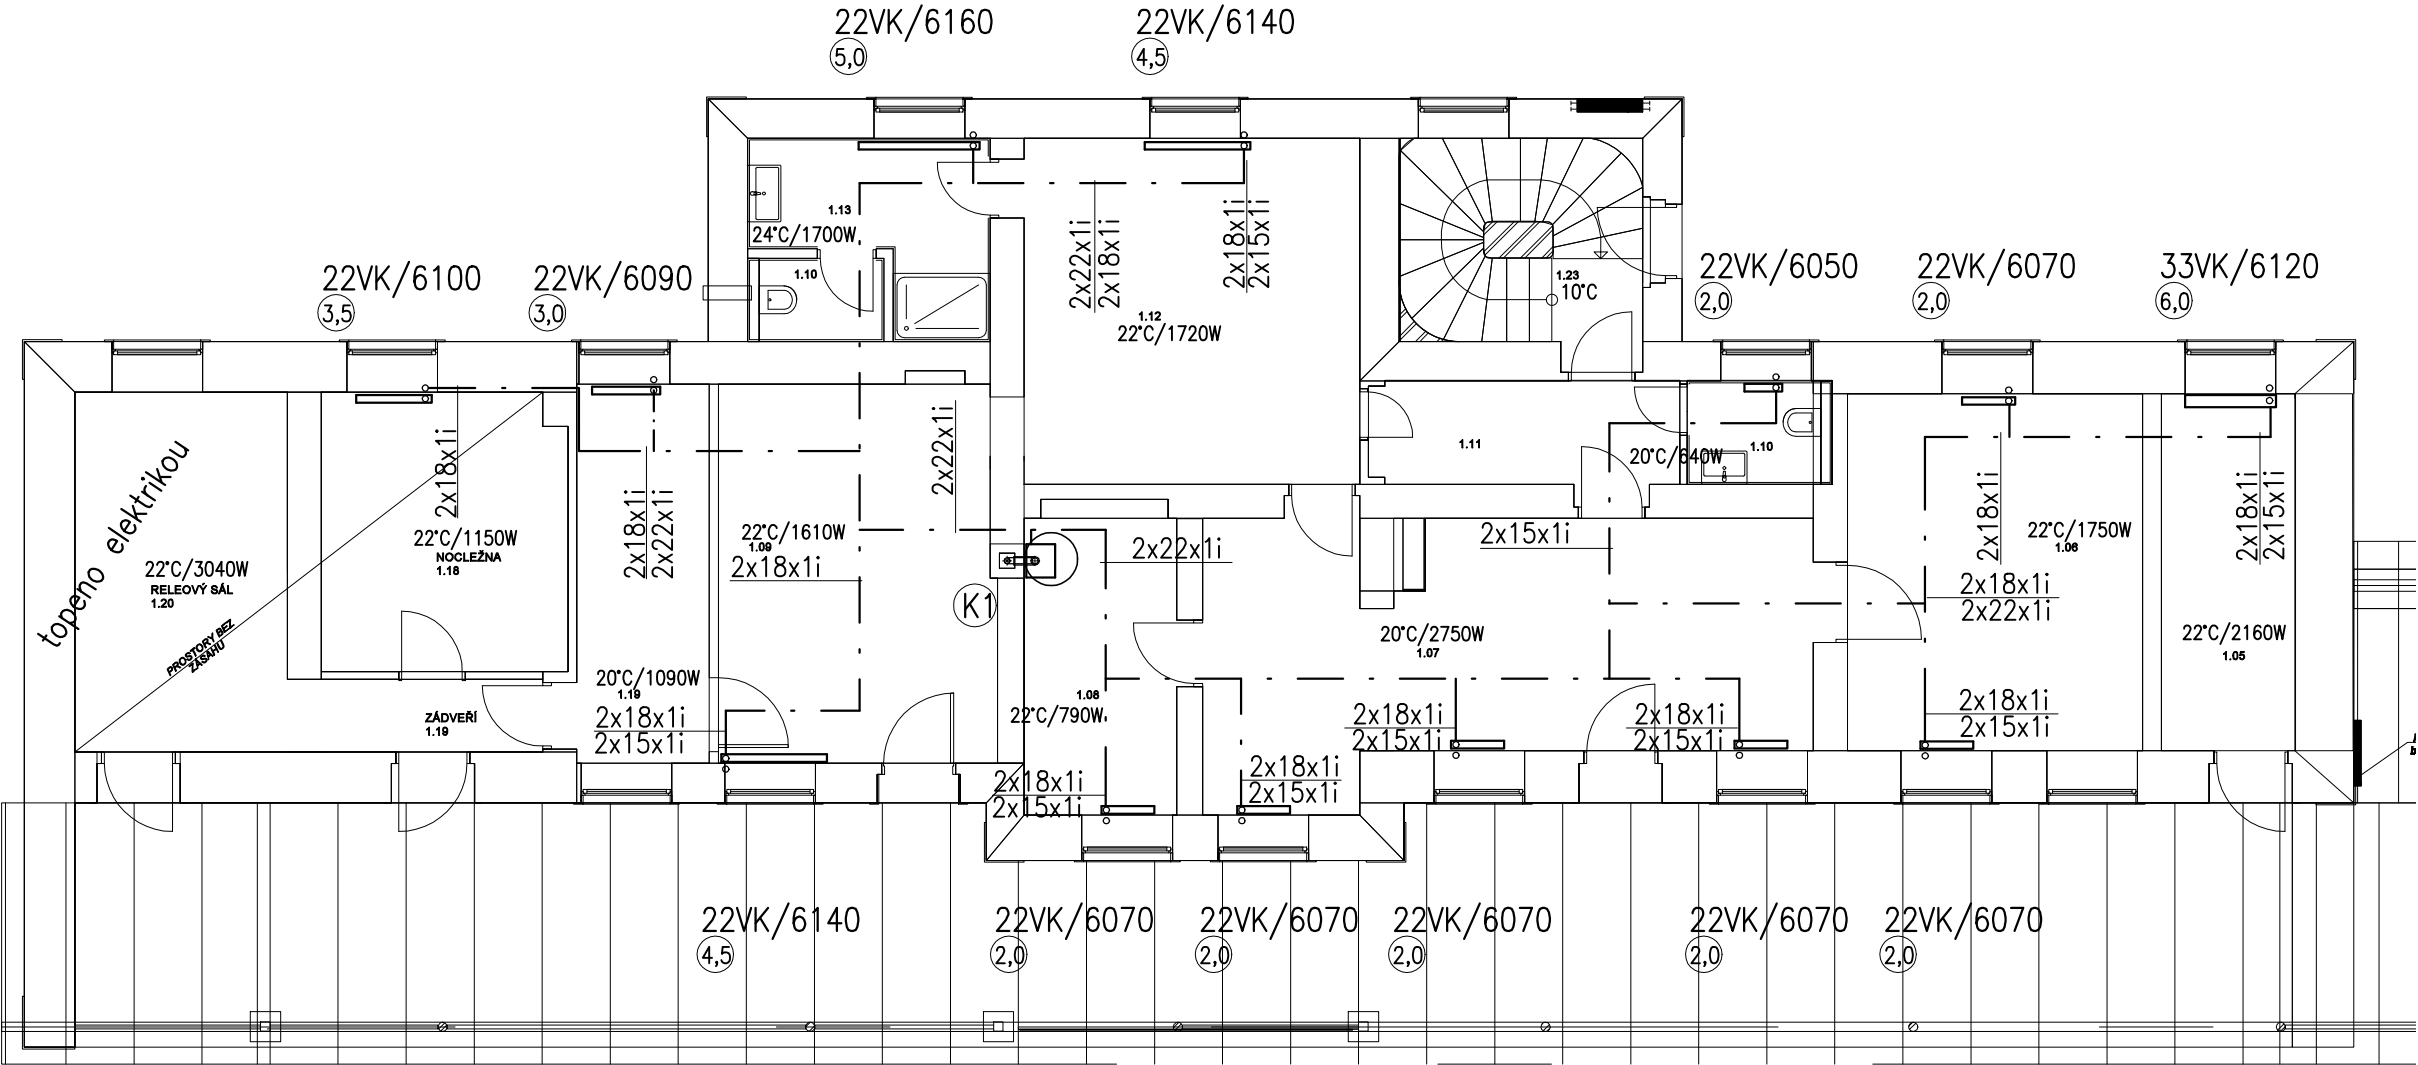

K1 kondenzační kotel 23,9kW, 2,4m3/h z.pl., spotřebič typu "C", ekvitermní regulace,
zásobník TV á 100l pod kotlem
Výpočtový spád 70/55°C, potrubí měděné, vedené v podlaze, v drážkách ve zdivu, izolované
Potrubí měděné
Topený systém musí být v nejvyšších místech odzdušněn, v nejnižších odvodněn
Deskové panely s vestavěným ventilem, spodní připojení, na ventilu je osazena termost.hlavice
Typ 22, hloubka 100mm, typ 33 hloubka 160mm
Panely jsou osazeny cca 100–120mm nad podlahou

Vyraboval :		Ing.Rostislav Hynek		Ing.Rostislav Hynek, Revoluční 629 79841 Kostelec na Hané č.a. 1200588 mo : 605711123 IČO : 11188855	
Kraj :	Olomoucký	Místo stavby :	Petrov nad Desnou	Stupeň PD	SP
Investor :				Datum	08/2020
Název akce :				Formát	2 A4
Část :				Měřítko	1:100
Obsah přílohy :				část	číslo přílohy číslo kopie
ÚSTŘEDNÍ VYTÁPĚNÍ				021	
PŮDORYS 1NP					