


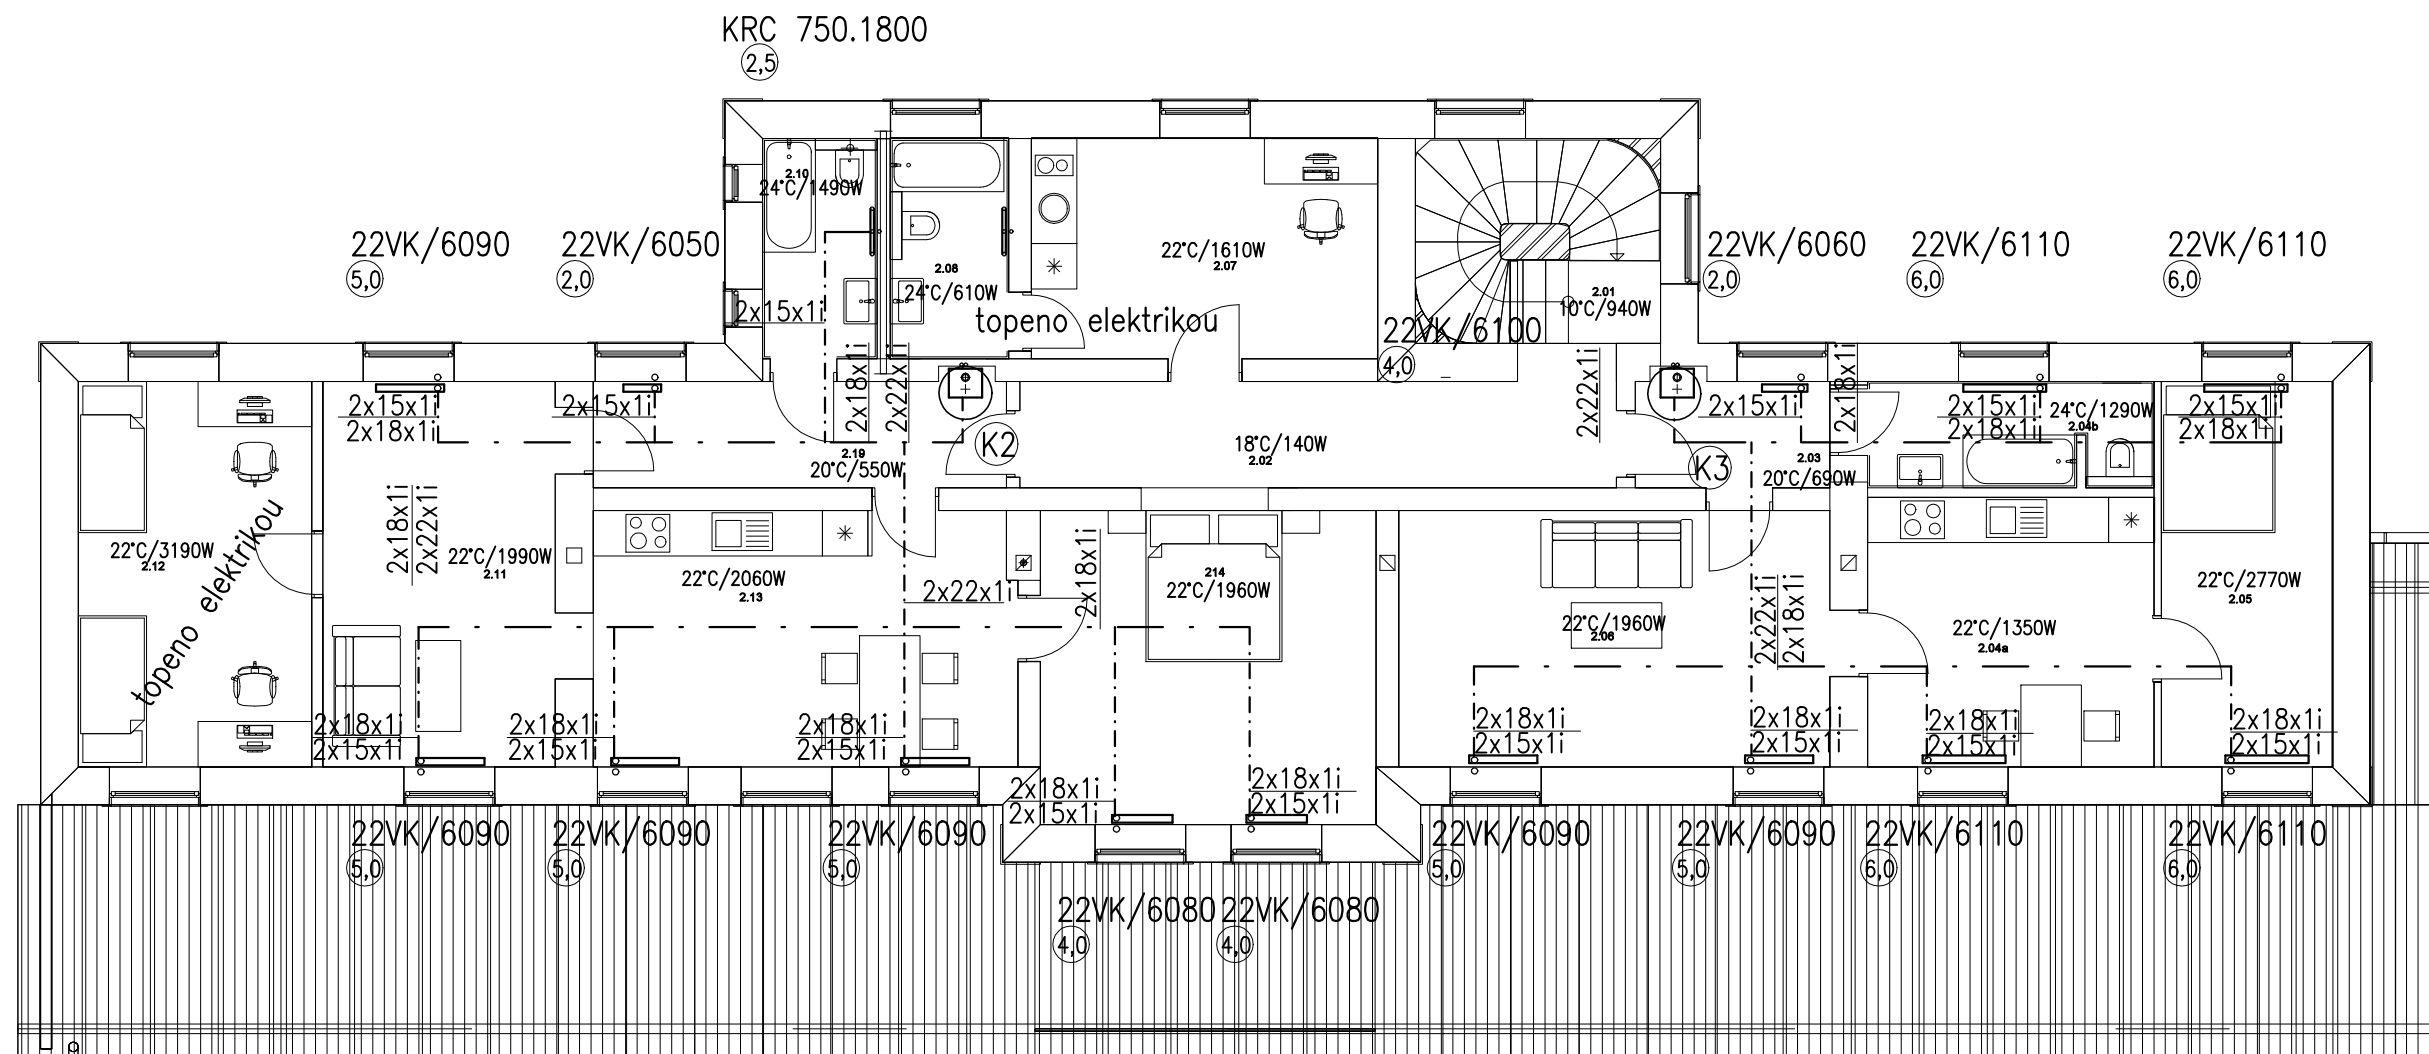

K2,K3, kondenzační kotel 23,9kW, 2,4m3/h z.pl., spotřebič typu "C", ekvitermní regulace,
zásobník TV á 100l pod kotlem
Výpočtový spád 70/55°C, potrubí měděné, vedené v podlaze, v drážkách ve zdivu, izolované
Potrubí měděné
Otopný systém musí být v nejvyšších místech odvzdušněn, v nejnižších odvodněn
Deskové panely s vestavěným ventilem, spodní připojení, na ventilu je osazena termost.hlavice
Typ 22, hloubka 100mm, typ 33 hloubka 160mm
Panely jsou osazeny cca 100-120mm nad podlahou
KRC 600(750)/1800 koupelnové žebříky, vestavěný ventil

Vypracoval : Ing.Rostislav Hynek		Ing.Rostislav Hynek, Revoluční 629 79841 Kostelec na Hané č.a. 1200588 mo : 605711123 IČO : 11188855	
Kraj : Olomoucký	Místo stavby : Petrov nad Desnou		
Investor : Svazek obcí údolí Desné, Šumperská 775, 788 41 Rapotín		Stupeň PD	SP
Název akce : Stav.úpravy nádražních budov Svazku obcí údolí Desné Nádraží Petrov nad Desnou		Datum	08/2020
		Formát	2 A4
Část : ÚSTŘEDNÍ VYTÁPĚNÍ		Měřítko	1:100
		část	číslo přílohy číslo kopie
Obsah přílohy : PŮDORYS 2NP		022	