


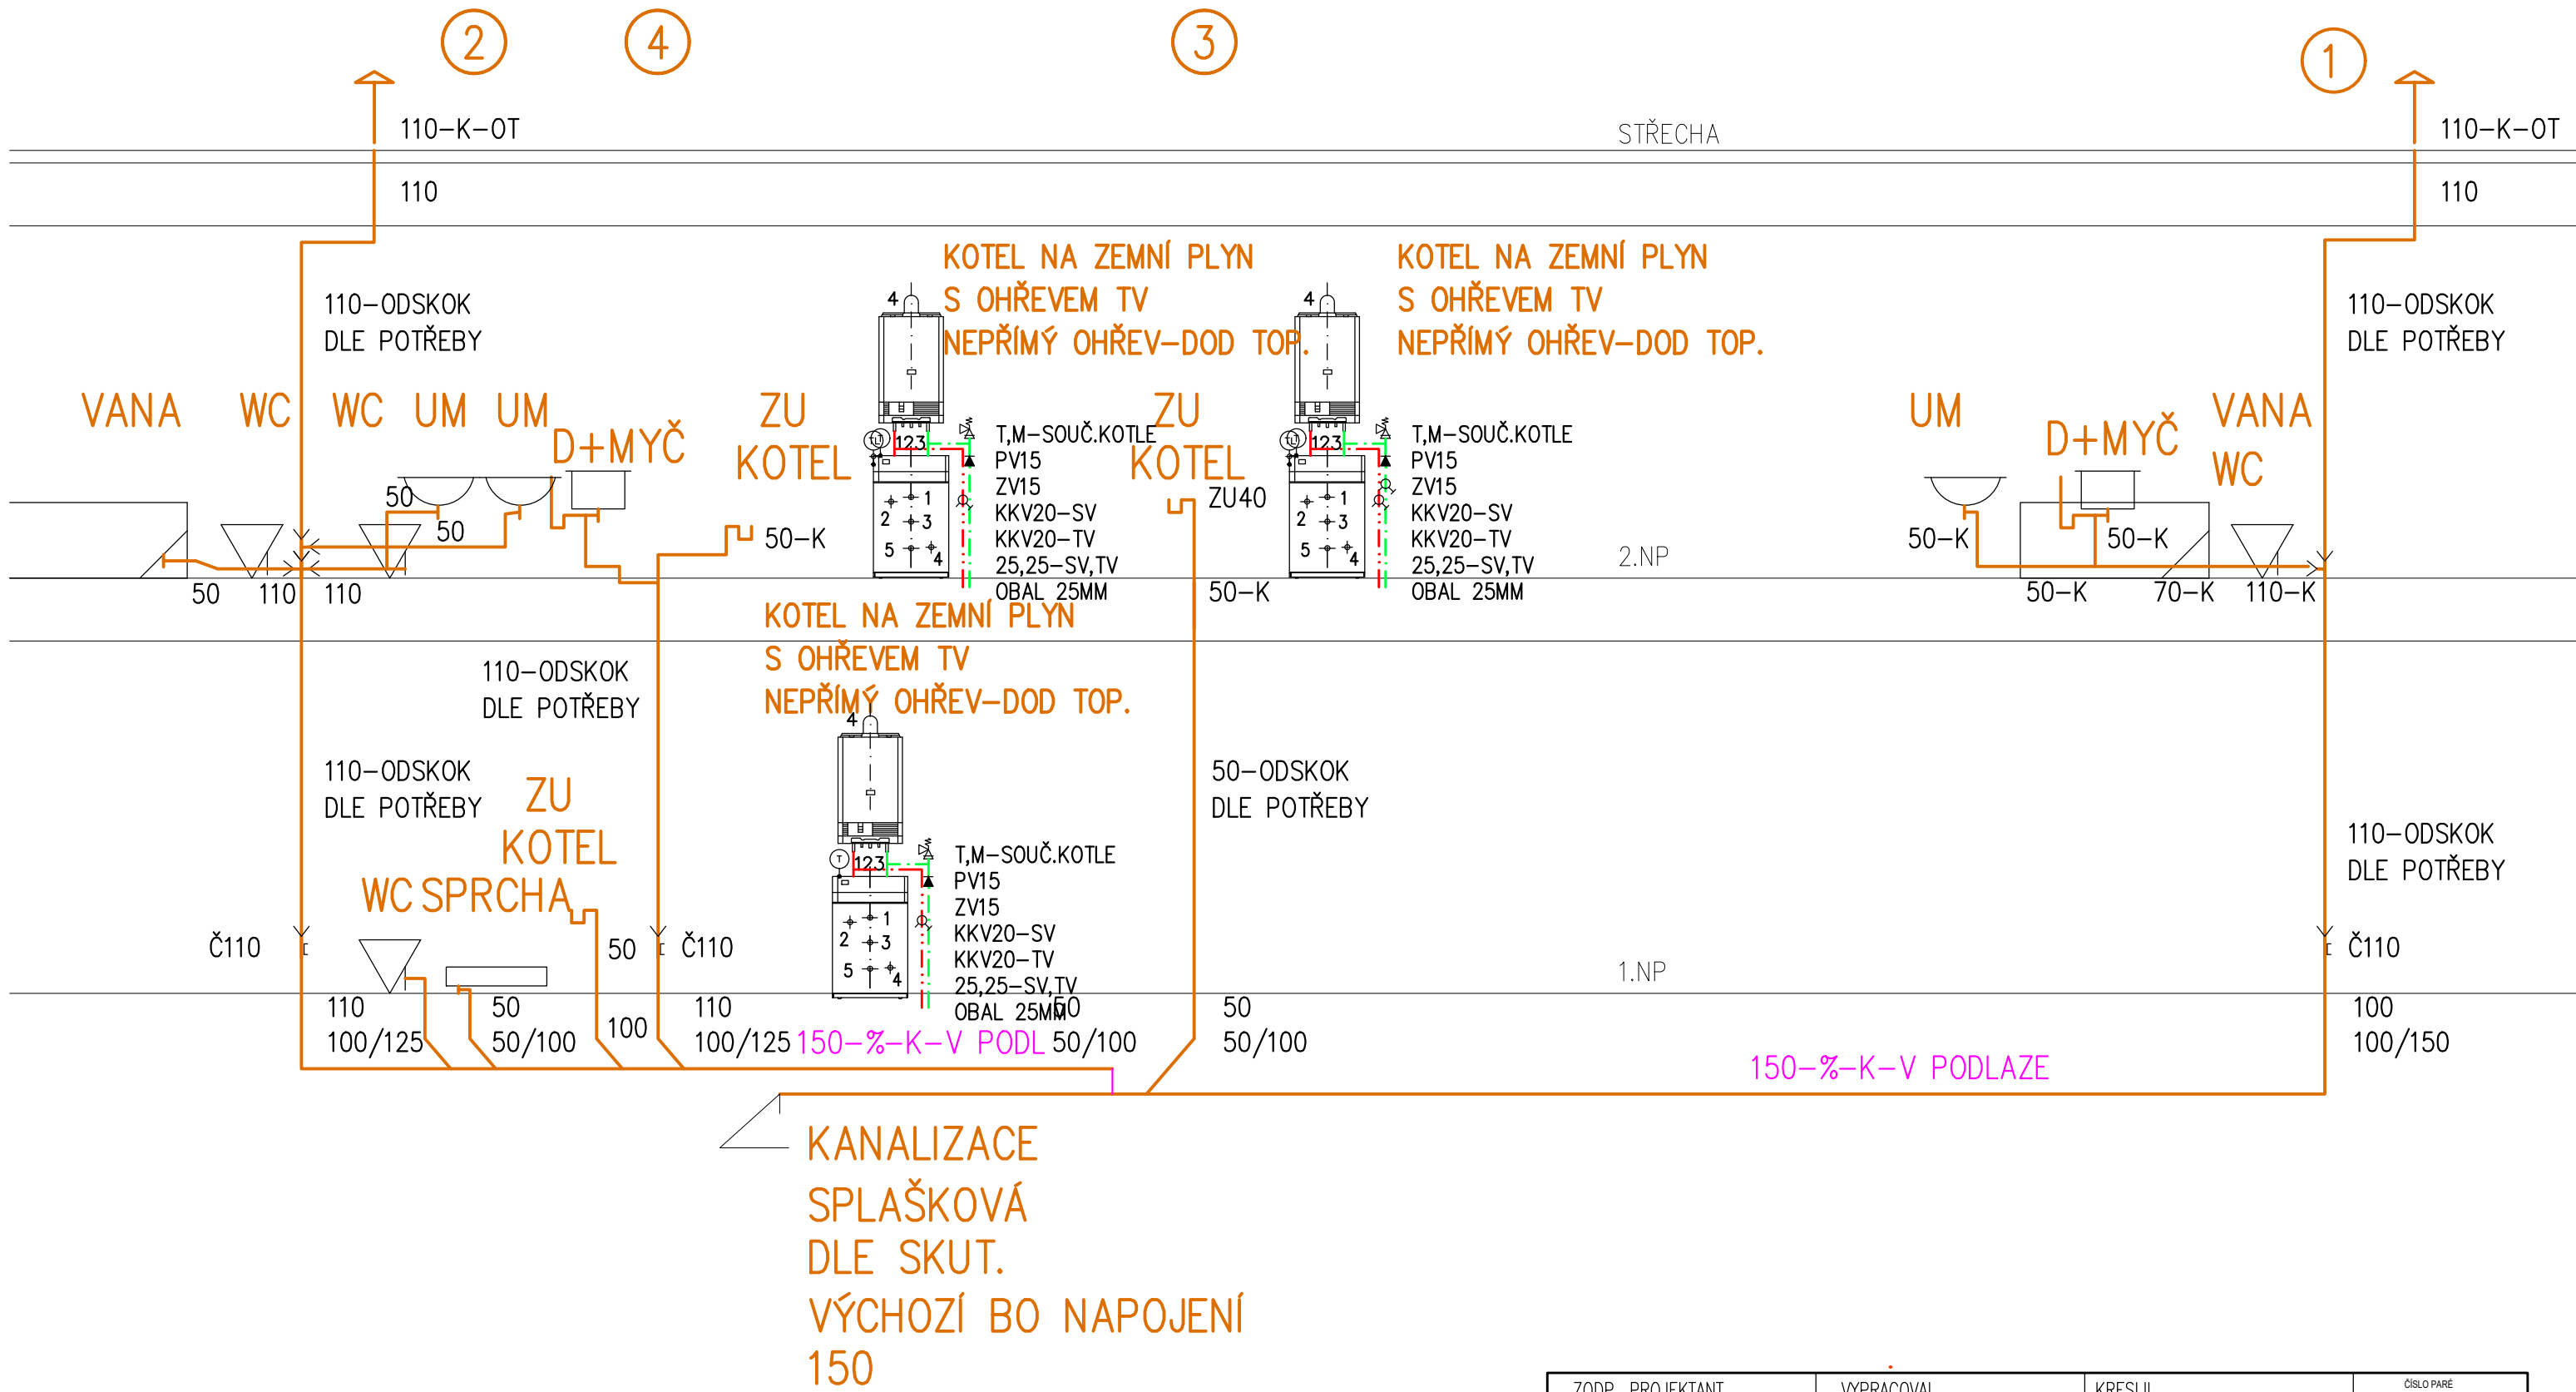

ZODP. PROJEKTANT		VYPRACOVAL		KRESLIL		ČÍSLO PARÉ
ing. Galík		ing. Galík		ing. Galík		
STUPEŇ	DSP	DATUM	09/2020	MĚŘITKO	1:50	
MÍSTO		Petrov nad Desnou				
INVESTOR		SVAZEK OBCÍ ÚDOLÍ DESNÉ				
SO03 NÁDRAŽNÍ BUDOVA PETROV NAD DESNOU						Č. VÝKRESU
ZTI-SCHÉMA, ŘEZ						D1.4.04