


Zásahy do stávajících stožárů VO

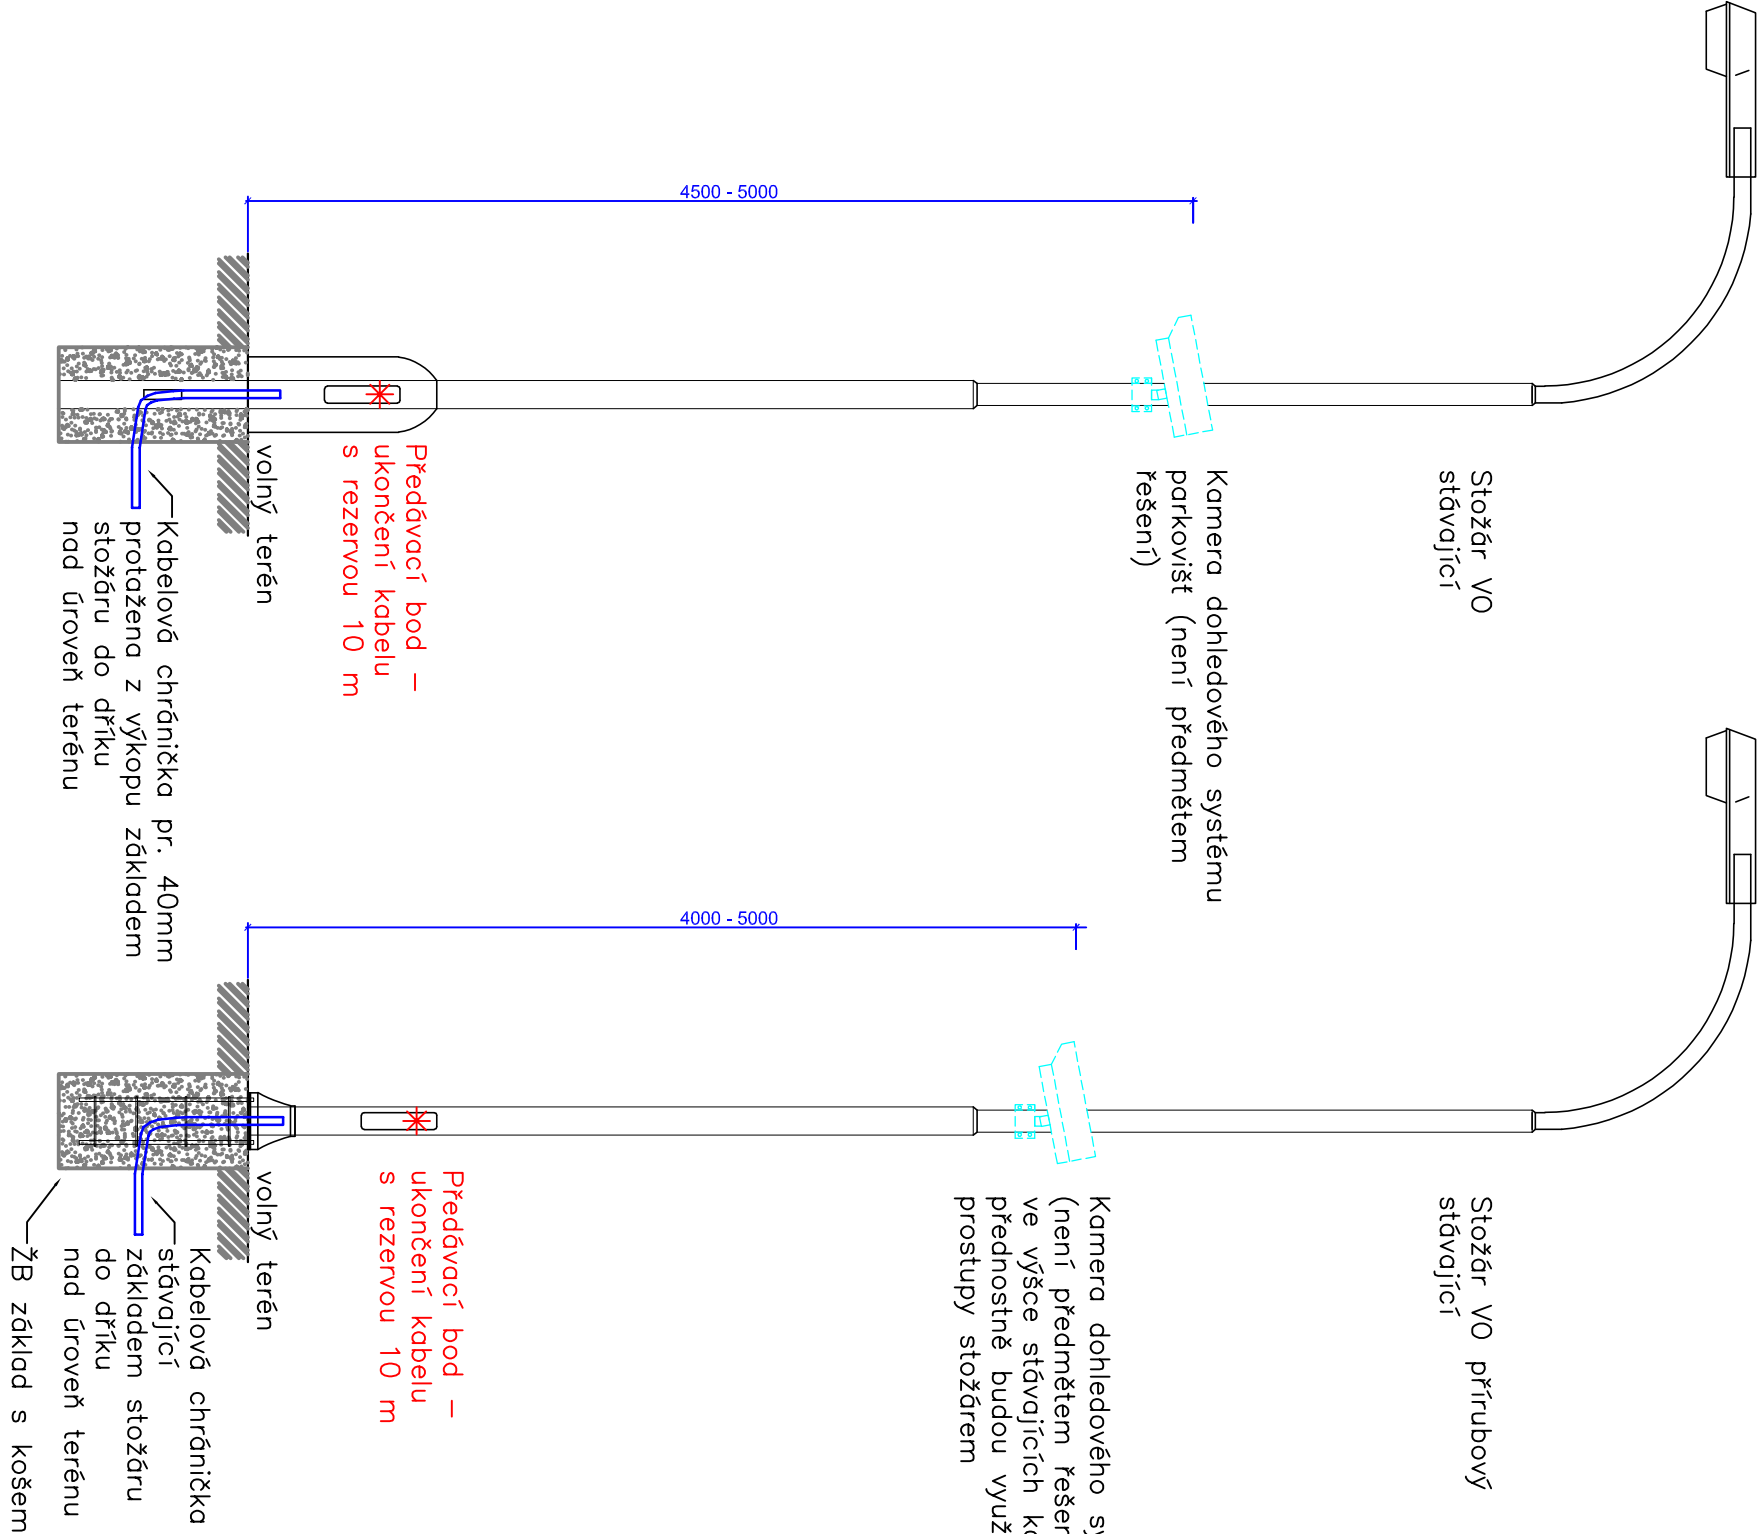

PŘEDÁVACÍM BODEM – MÍSTEM UKONČENÍ KABELOVÉ PŘÍPRAVENOSTI JE DŘÍK STOŽÁRU V MÍSTĚ DVÍŘEK, S PONECHANOU REZERVOU 10m KABELU.

PROJEKTANT	KRESLIL	KONTROLOVAL	 SITEL, spol. s r.o. Nad Elektrickou 1526/45 106 207 158 111  ISO 9001:2015 BUREAU VERITAS Certification  DNV-GL Information Security ISO 27001	
Kořínek	Kořínek	Ing. Křižan		
INVESTOR	Českokrumlovský rozvojový fond, s.r.o.			
MÍSTO STAVBY	Český Krumlov			
STAVBA:			FORMÁT	2xA4
REKONSTRUKCE KAMEROVÉHO SYSTÉMU PARKOVIŠŤ ČKRF - MĚSTSKÝ PARK			DATUM	06/2023
			ÚČEL	PDPS
			MĚŘÍTKO	-- --
			Č.ZAKÁZKY	220 000 059
NÁZEV VÝKRESU			Č.ARCHIVNÍ	220 000 059
STOŽÁRY PRO KAMEROVÝ SYSTÉM			ČÍSLO KOPIE	ČÍSLO VÝKRESU 06