

DRUH POVRCHU ÚZEMÍ	OSTATNÍ PLOCHA
KATASTRÁLNÍ ÚZEMÍ	OHROBEC
OKRES:	PRAHA – ZÁPAD
KRAJ:	STŘEDOČESKÝ

VĚTEV 4 – UL. V DOLÍCH
1:500/100

SKLONOVÉ POMĚRY:

KÓTY NIVELETY:


KÓTY TERÉNU:

SROVNÁVACÍ ROVINA:

STANIČENÍ:

VZDÁLENOST PŘ. ŘEZŮ:

SMĚROVÉ POMĚRY:

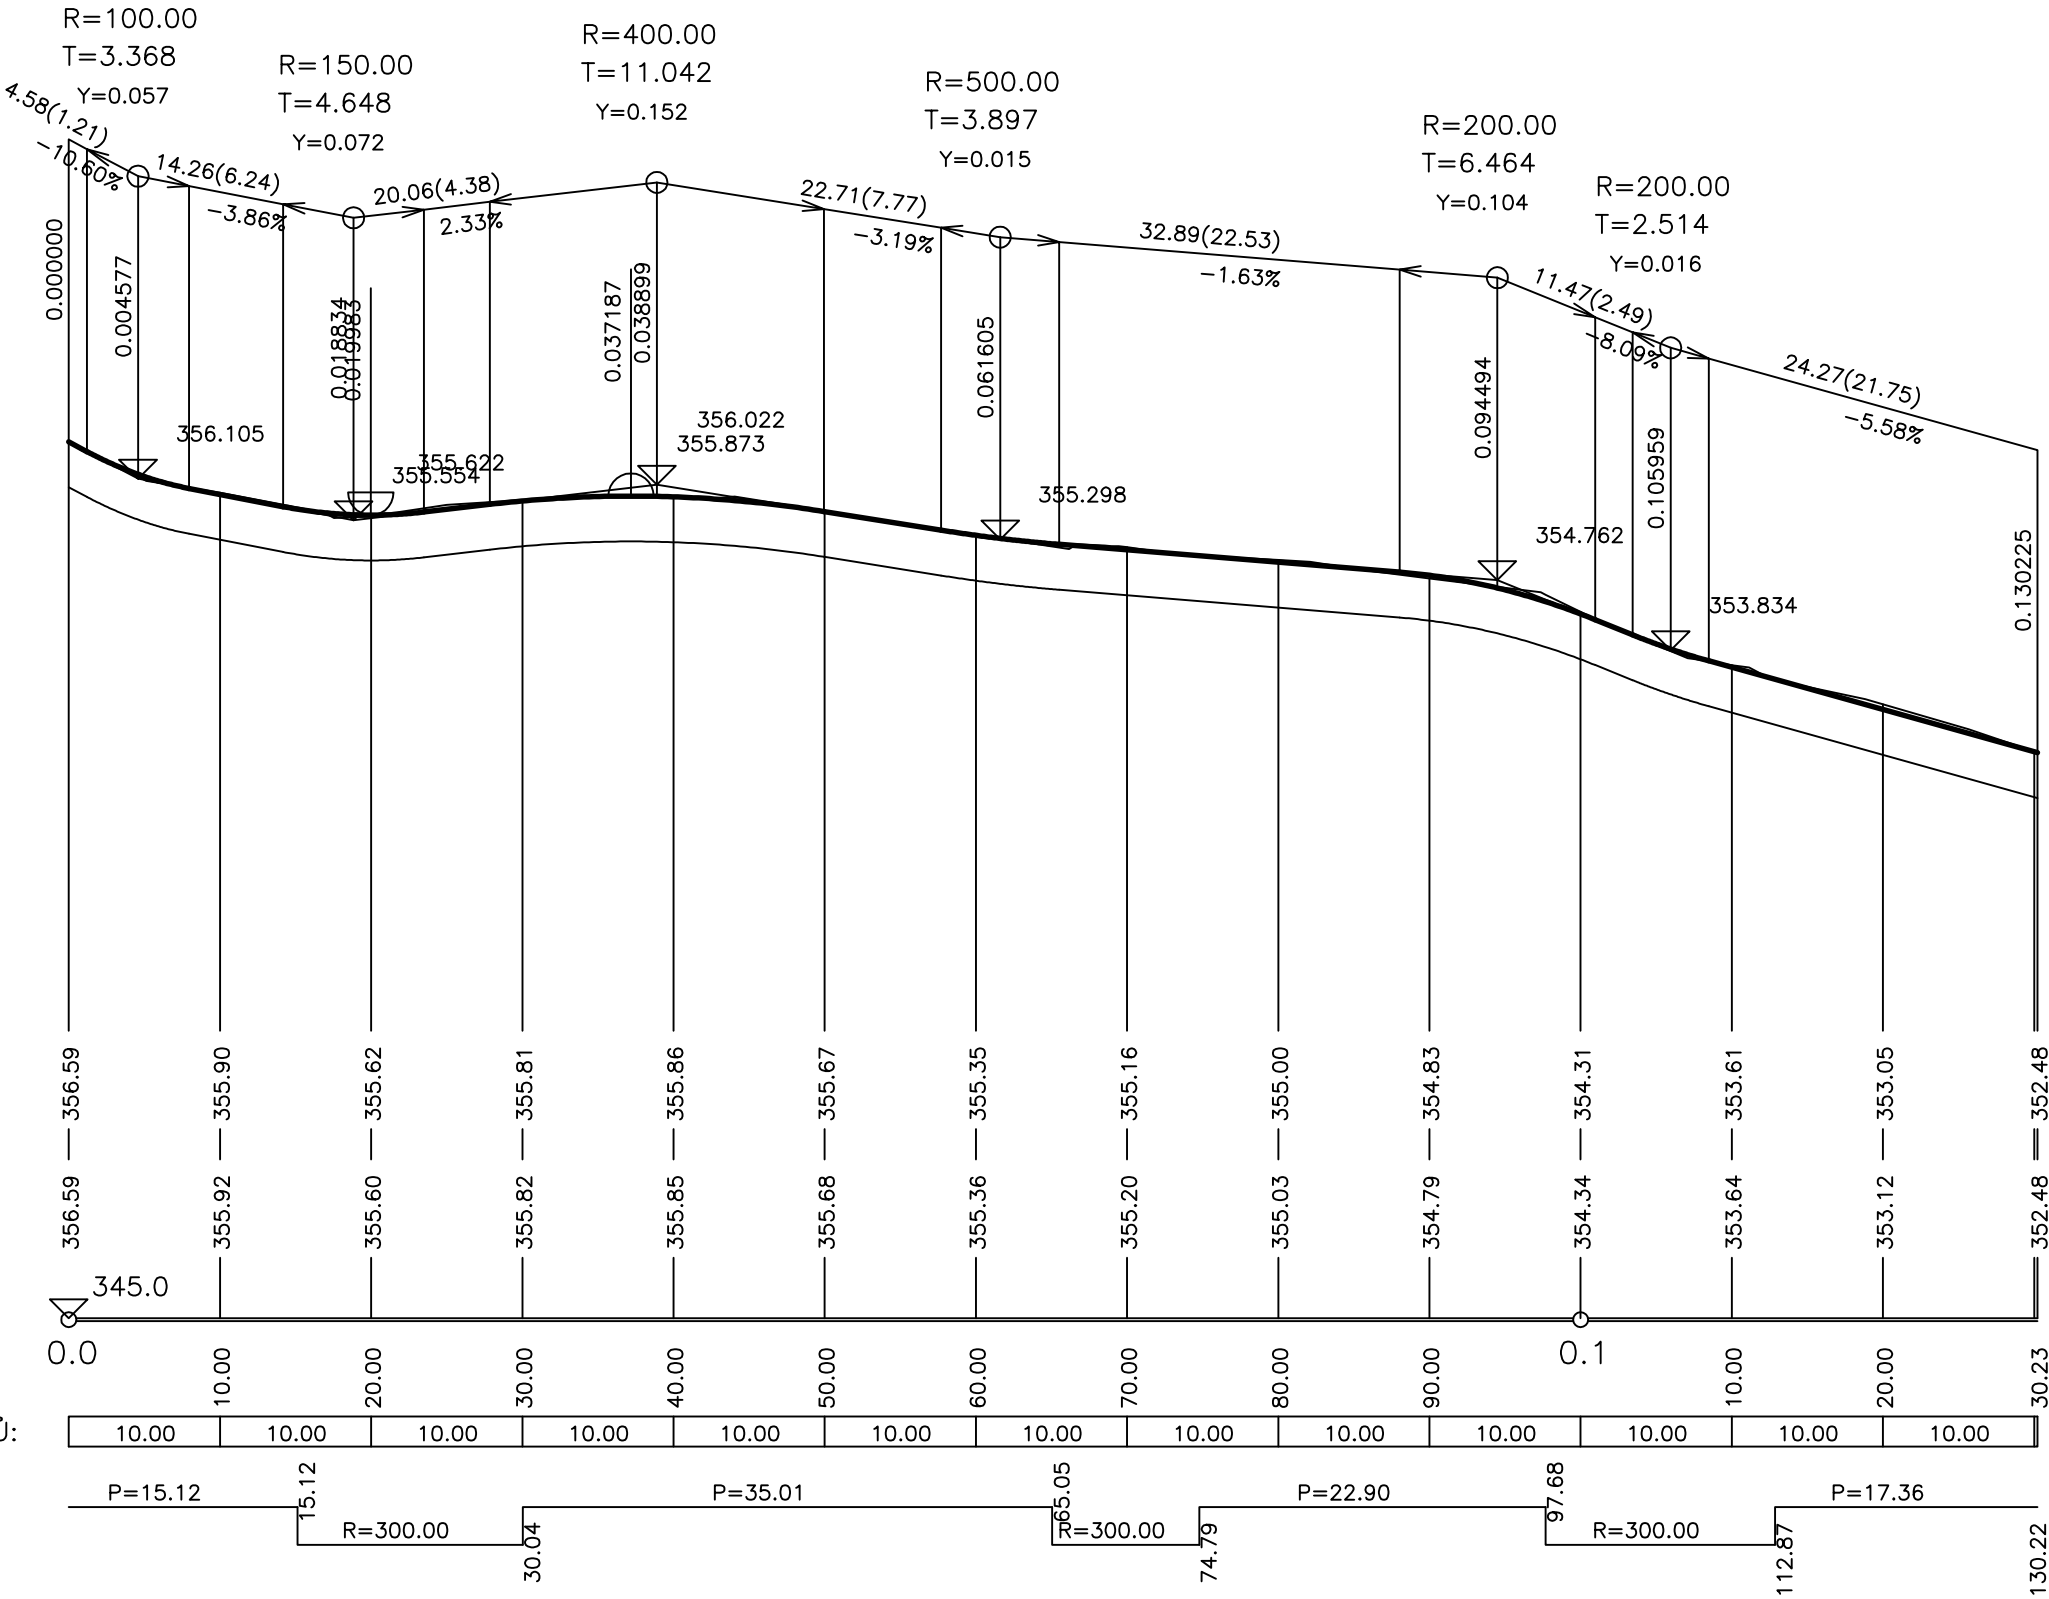

REKONSTRUKCE MÍSTNÍCH KOMUNIKACÍ V OBCI OHROBEC

DOKUMENTACE PRO PROVEDENÍ STAVBY

LUCIDA s.r.o. PROJEKCE A INŽENÝRING MARIE ČIBULKOVÉ 34,PRAHA 4 tel./fax: 246014111	HIP : Ing. Josef STANKO		
	VYPRACOVAL : Ing. Jan BENEŠ		
	PROFESE: komunikace		
	ZAK. ČÍSLO : 6586-5		
INVESTOR: OBEC OHROBEC		LOKALITA: OBEC OHROBEC	DATUM : 09/2013
V DOLÍCH 5, OHROBEC, 252 45		STŘEDOČESKÝ KRAJ	MĚŘITKO: 1:500/100
OBSAH :		ČÍSLO PŘÍLOHY: B5	ČÍSLO PÁŘE:
PODÉLNÝ PROFIL – V DOLÍCH			