


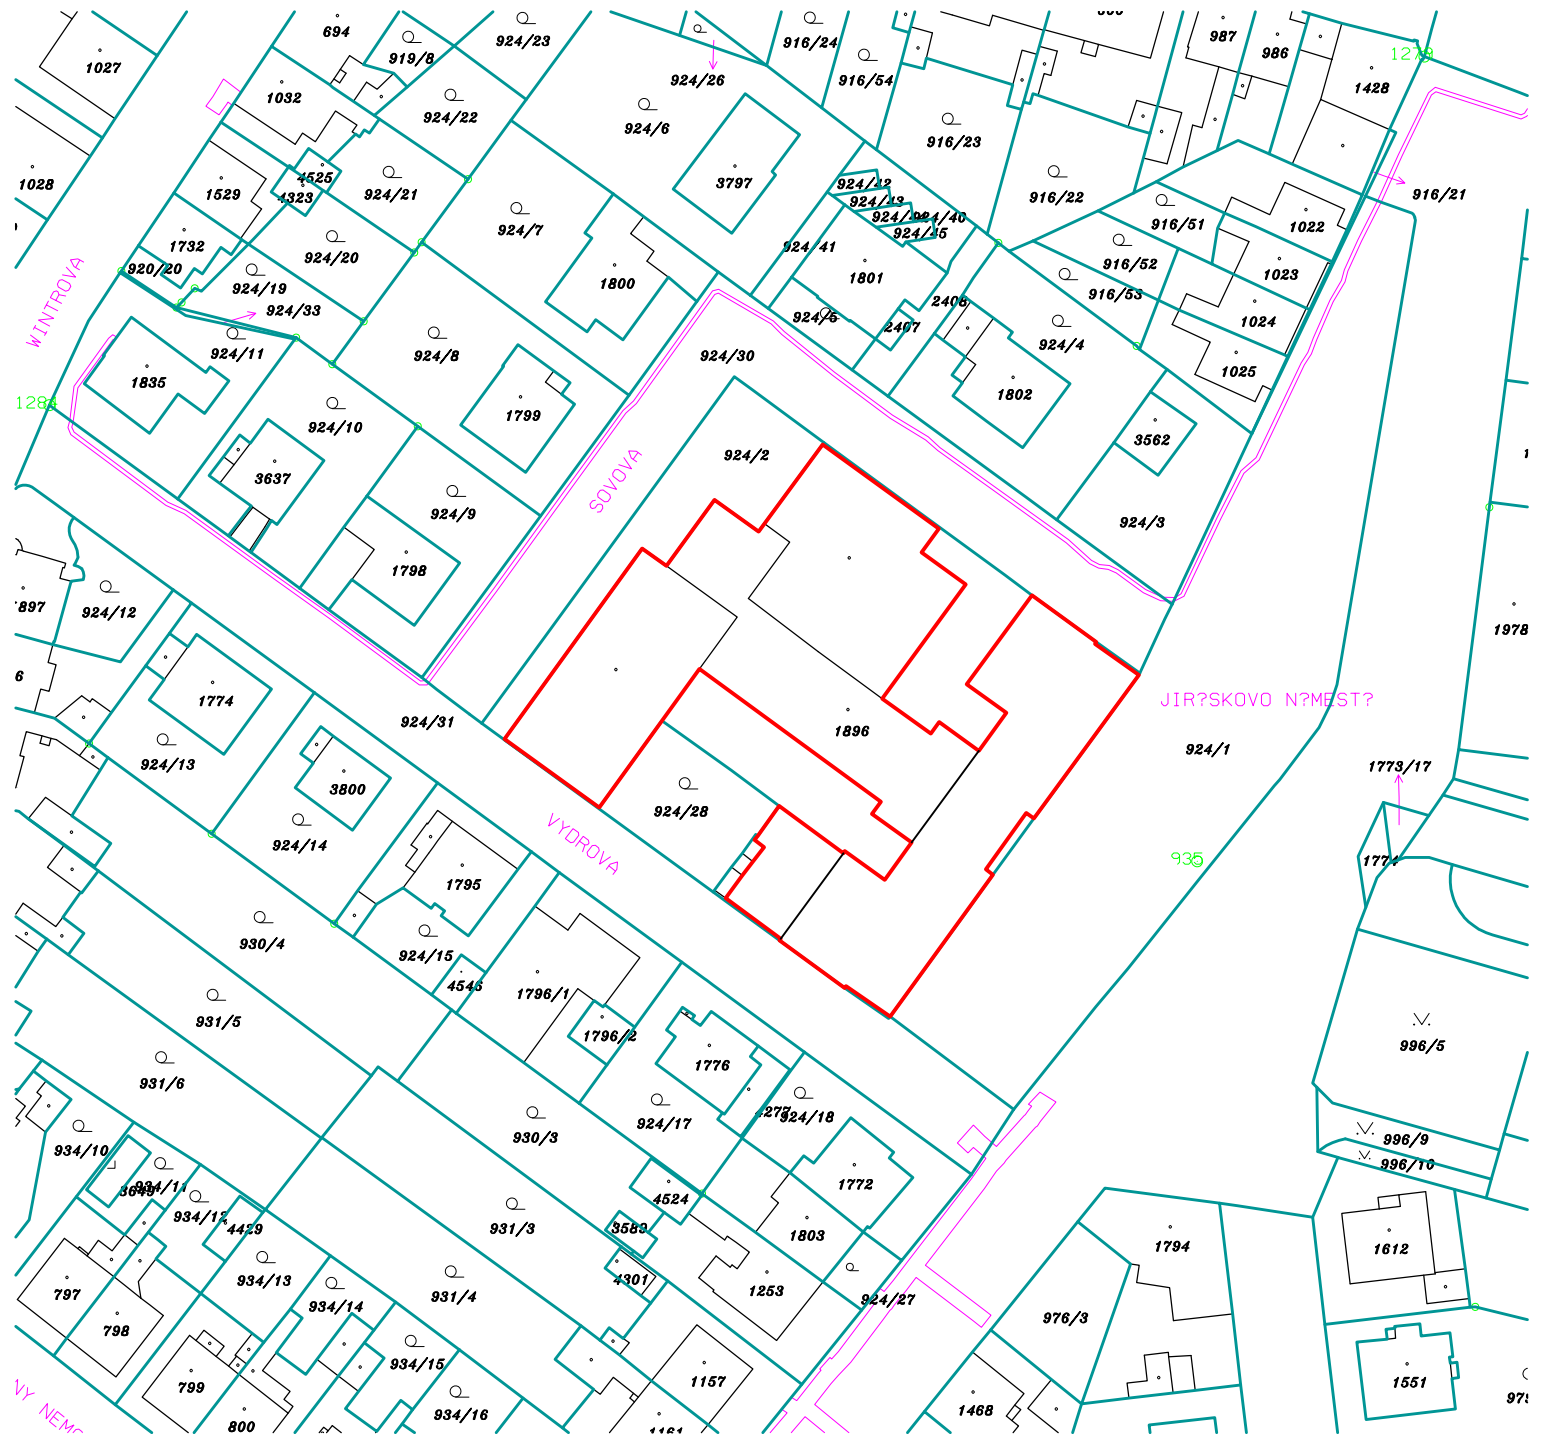

|                                                                  |                                                                     |                                  |        |         |   |
|------------------------------------------------------------------|---------------------------------------------------------------------|----------------------------------|--------|---------|---|
| INVESTOR                                                         | Statutární město Hradec Králové<br>Československé armády 408, 50200 |                                  |        |         | GENERÁLNÍ PROJEKTANT<br>CERGO ENERGY s.r.o.<br>Horní Lhota 127<br>678 01 Blansko<br>IČ: 032 429 19                                  |
| PROJEKT                                                          | ZŠ Jiráskovo nám.<br>-VÝMĚNA TECHNICKÉHO ZAŘÍZENÍ BUDOVY            |                                  |        |         | <br>STUDIE A PROJEKCE TZB<br>projekce@cergo.cz |
|                                                                  |                                                                     |                                  |        |         | ZAKÁZKA ČÍSLO<br><br>245Z041   |
| PROFESE - UCELENÁ ČÁST<br>D.1.1. ARCHITEKTONICKO STAVEBNÍ ŘEŠENÍ |                                                                     |                                  |        |         | PROJEKTANT UCLENÉ ČÁSTI<br><br>CERGO ENERGY s.r.o.<br>Horní Lhota 127<br>678 01 Blansko<br>IČ: 032 429 19                           |
| STUPEŇ DOKUMENTACE :                                             |                                                                     | DOKUMENTACE PRO PROVEDENÍ STAVBY |        |         | <br>STUDIE A PROJEKCE TZB<br>projekce@cergo.cz |
| ZODPOVĚDNÝ PROJEKTANT:                                           |                                                                     | ING. MICHAL TRUNDA               |        |         |   |
| KONTROLOVAL :                                                    |                                                                     | ING. PATRIK HANÁČEK              |        |         |   |
| VYPRACOVAL :                                                     |                                                                     | ING. ILONA JANÍKOVÁ              |        |         |   |
| NÁZEV VÝKRESU :<br><br>KATASTRÁLNÍ SITUACE                       |                                                                     |                                  |        |         |   |
| ČÍSLO DOKUMENTU                                                  |                                                                     | MĚŘÍTKO                          | REVIZE | DATUM   | PARÉ Č.   |
| C2                                                               |                                                                     | 1:1000                           | 00     | 2024-09 |   |