


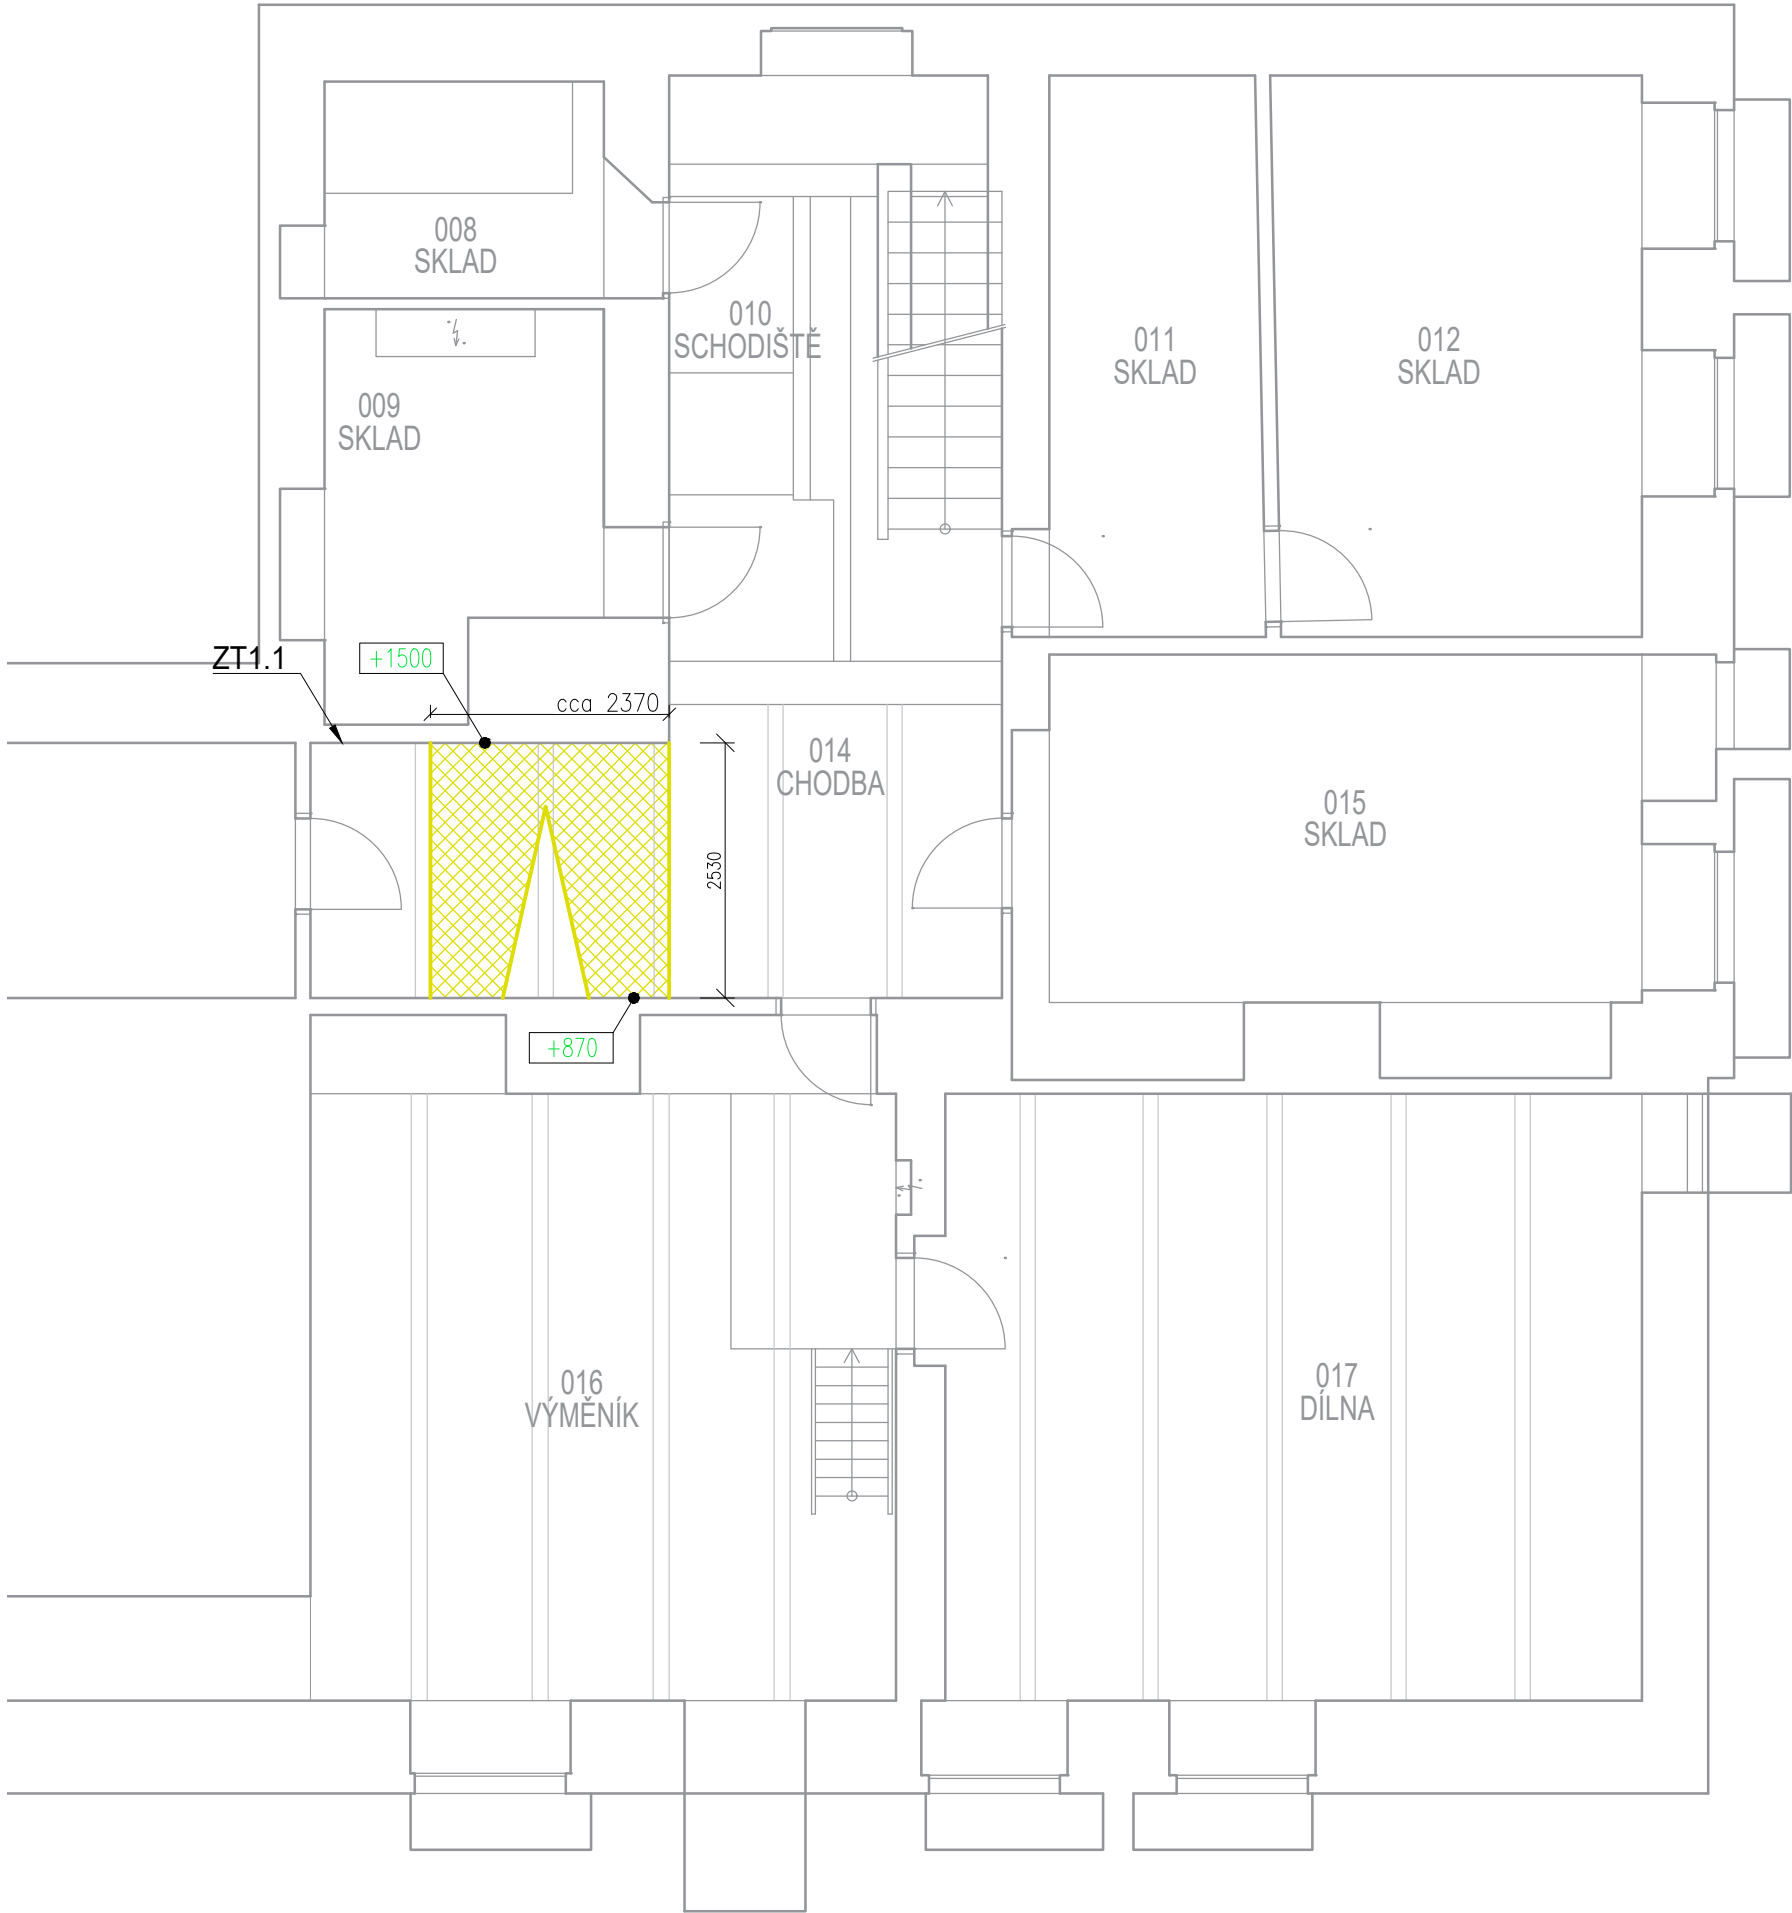

Legenda



BOURÁNÍ CIHELNÉHO ZDIVA

POZNÁMKA

- Součástí stavebních prací bude i vybourání částí stávajícího nevyužívaného komínového tělesa
- Veškeré stavební práce budou komunikovány a odsouhlasovány zástupcem investora

INVESTOR	Statutární město Hradec Králové Československé armády 408 , 502 00 Hradec Králové			GENERÁLNÍ PROJEKTANT CERGO ENERGY s.r.o. Horní Lhota 127 678 01 Blansko IČ: 032 429 19	
PROJEKT	ZŠ Jiráskovo nám. -VÝMĚNA TECHNICKÉHO ZAŘÍZENÍ BUDOVY			 CERGOENERGY STUDIE A PROJEKCE TZB projekce@cergo.cz	
				ZAKÁZKA ČÍSLO 245Z041	
PROFESE - UCELENÁ ČÁST STAVEBNÍ ÚPRAVY				PROJEKTANT UCELENÉ ČÁSTI CERGO ENERGY s.r.o. Horní Lhota 127 678 01 Blansko IČ: 032 429 19	
STUPEŇ DOKUMENTACE : DOKUMENTACE PRO PROVEDENÍ STAVBY				 CERGOENERGY STUDIE A PROJEKCE TZB projekce@cergo.cz	
ZODPOVĚDNÝ PROJEKTANT: ING. MICHAL TRUNDA					
KONTROLOVAL : ING. PATRIK HANÁČEK					
VYPRACOVAL : ING. JOSEF HLUBINKA					
NÁZEV VÝKRESU : STAVEBNÍ ÚPRAVY - KOMÍN 1.PP					
ČÍSLO DOKUMENTU		MĚŘÍTKO	REVIZE	DATUM	PARÉ Č.
1.15		1:75	00	2024-09	