


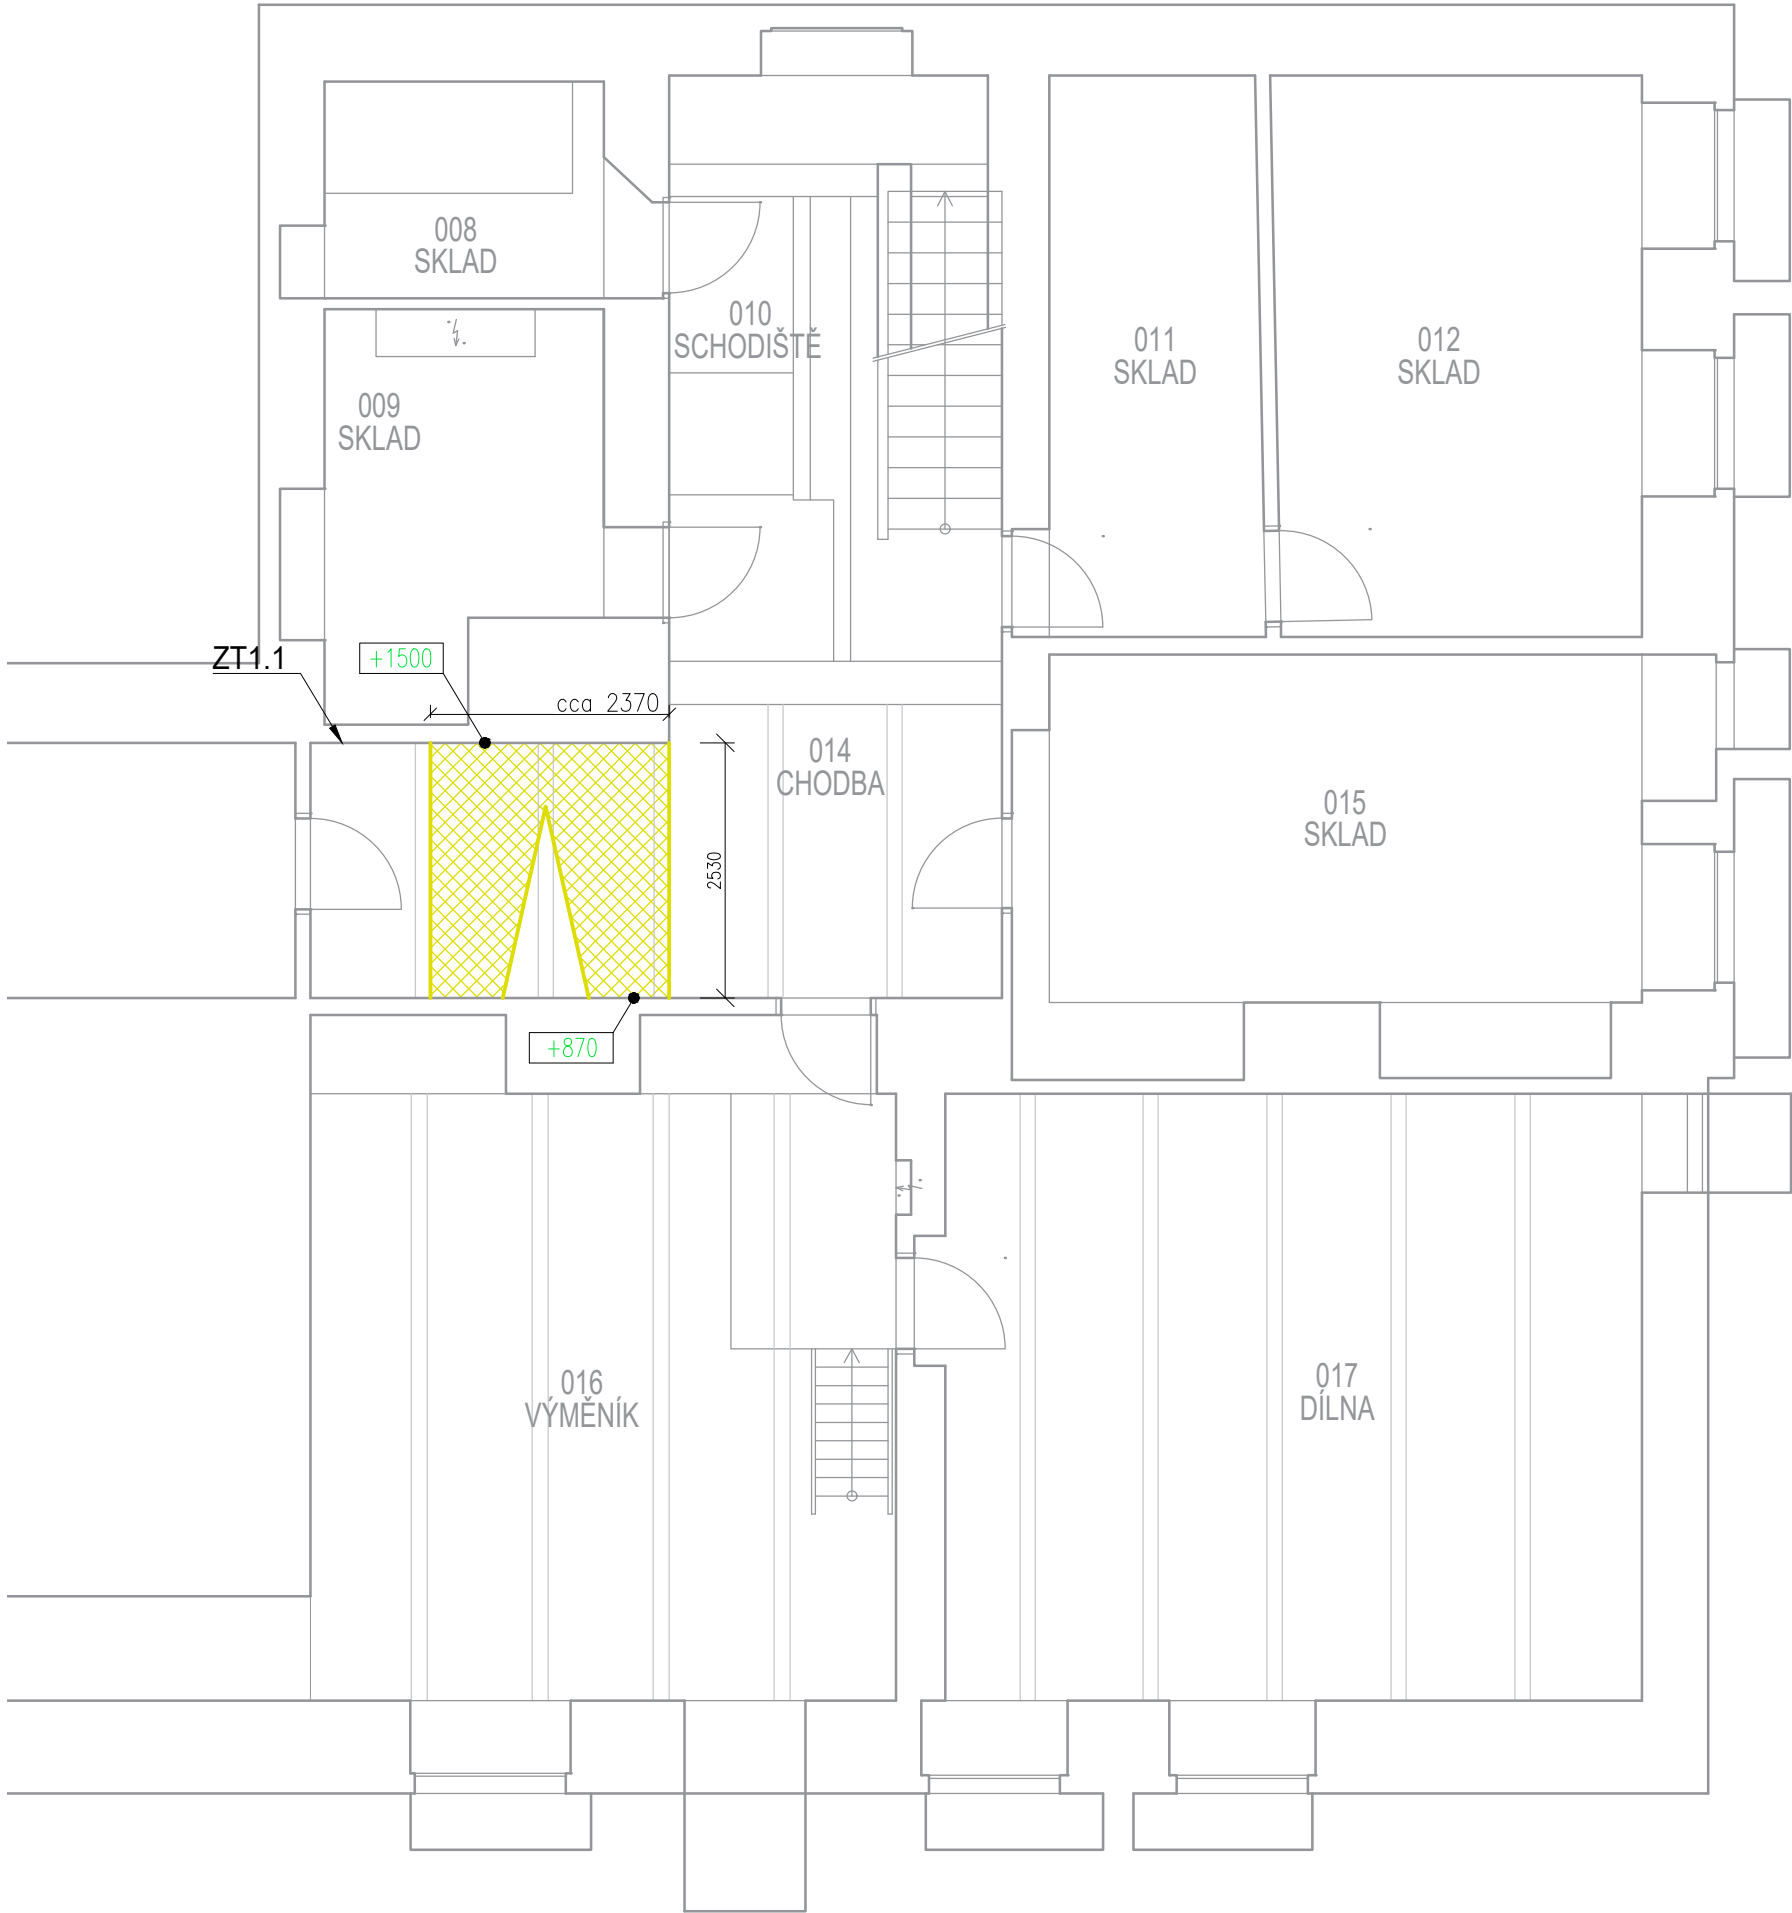

Legenda

 BOURÁNÍ CIHELNÉHO ZDIVA

POZNÁMKA

- Součástí stavebních prací bude i vybourání částí stávající cihelné obezdívky v místnost 014 – viz grafické zpracování
- Veškeré stavební práce budou komunikovány a odsouhlasovány zástupcem investora

INVESTOR	Statutární město Hradec Králové Československé armády 408 , 502 00 Hradec Králové			GENERÁLNÍ PROJEKTANT CERGO ENERGY s.r.o. Horní Lhota 127 678 01 Blansko IČ: 032 429 19	
PROJEKT	ZŠ Jiráskovo nám. -VÝMĚNA TECHNICKÉHO ZAŘÍZENÍ BUDOVY			 CERGOENERGY STUDIE A PROJEKCE TZB projekce@cergo.cz	
				ZAKÁZKA ČÍSLO 245Z041	
PROFESE - UCELENÁ ČÁST STAVEBNÍ ÚPRAVY				PROJEKTANT UCELENÉ ČÁSTI CERGO ENERGY s.r.o. Horní Lhota 127 678 01 Blansko IČ: 032 429 19	
STUPEŇ DOKUMENTACE :				DOKUMENTACE PRO PROVEDENÍ STAVBY	
ZODPOVĚDNÝ PROJEKTANT:				ING. MICHAL TRUNDA	
KONTROLOVAL :				ING. PATRIK HANÁČEK	
VYPRACOVAL :				ING. JOSEF HLUBINKA	
NÁZEV VÝKRESU : STAVEBNÍ ÚPRAVY					
ČÍSLO DOKUMENTU		MĚŘÍTKO		REVIZE	
1.15		1:75		00	
				DATUM	
				2024-09	
				PARÉ Č.	