



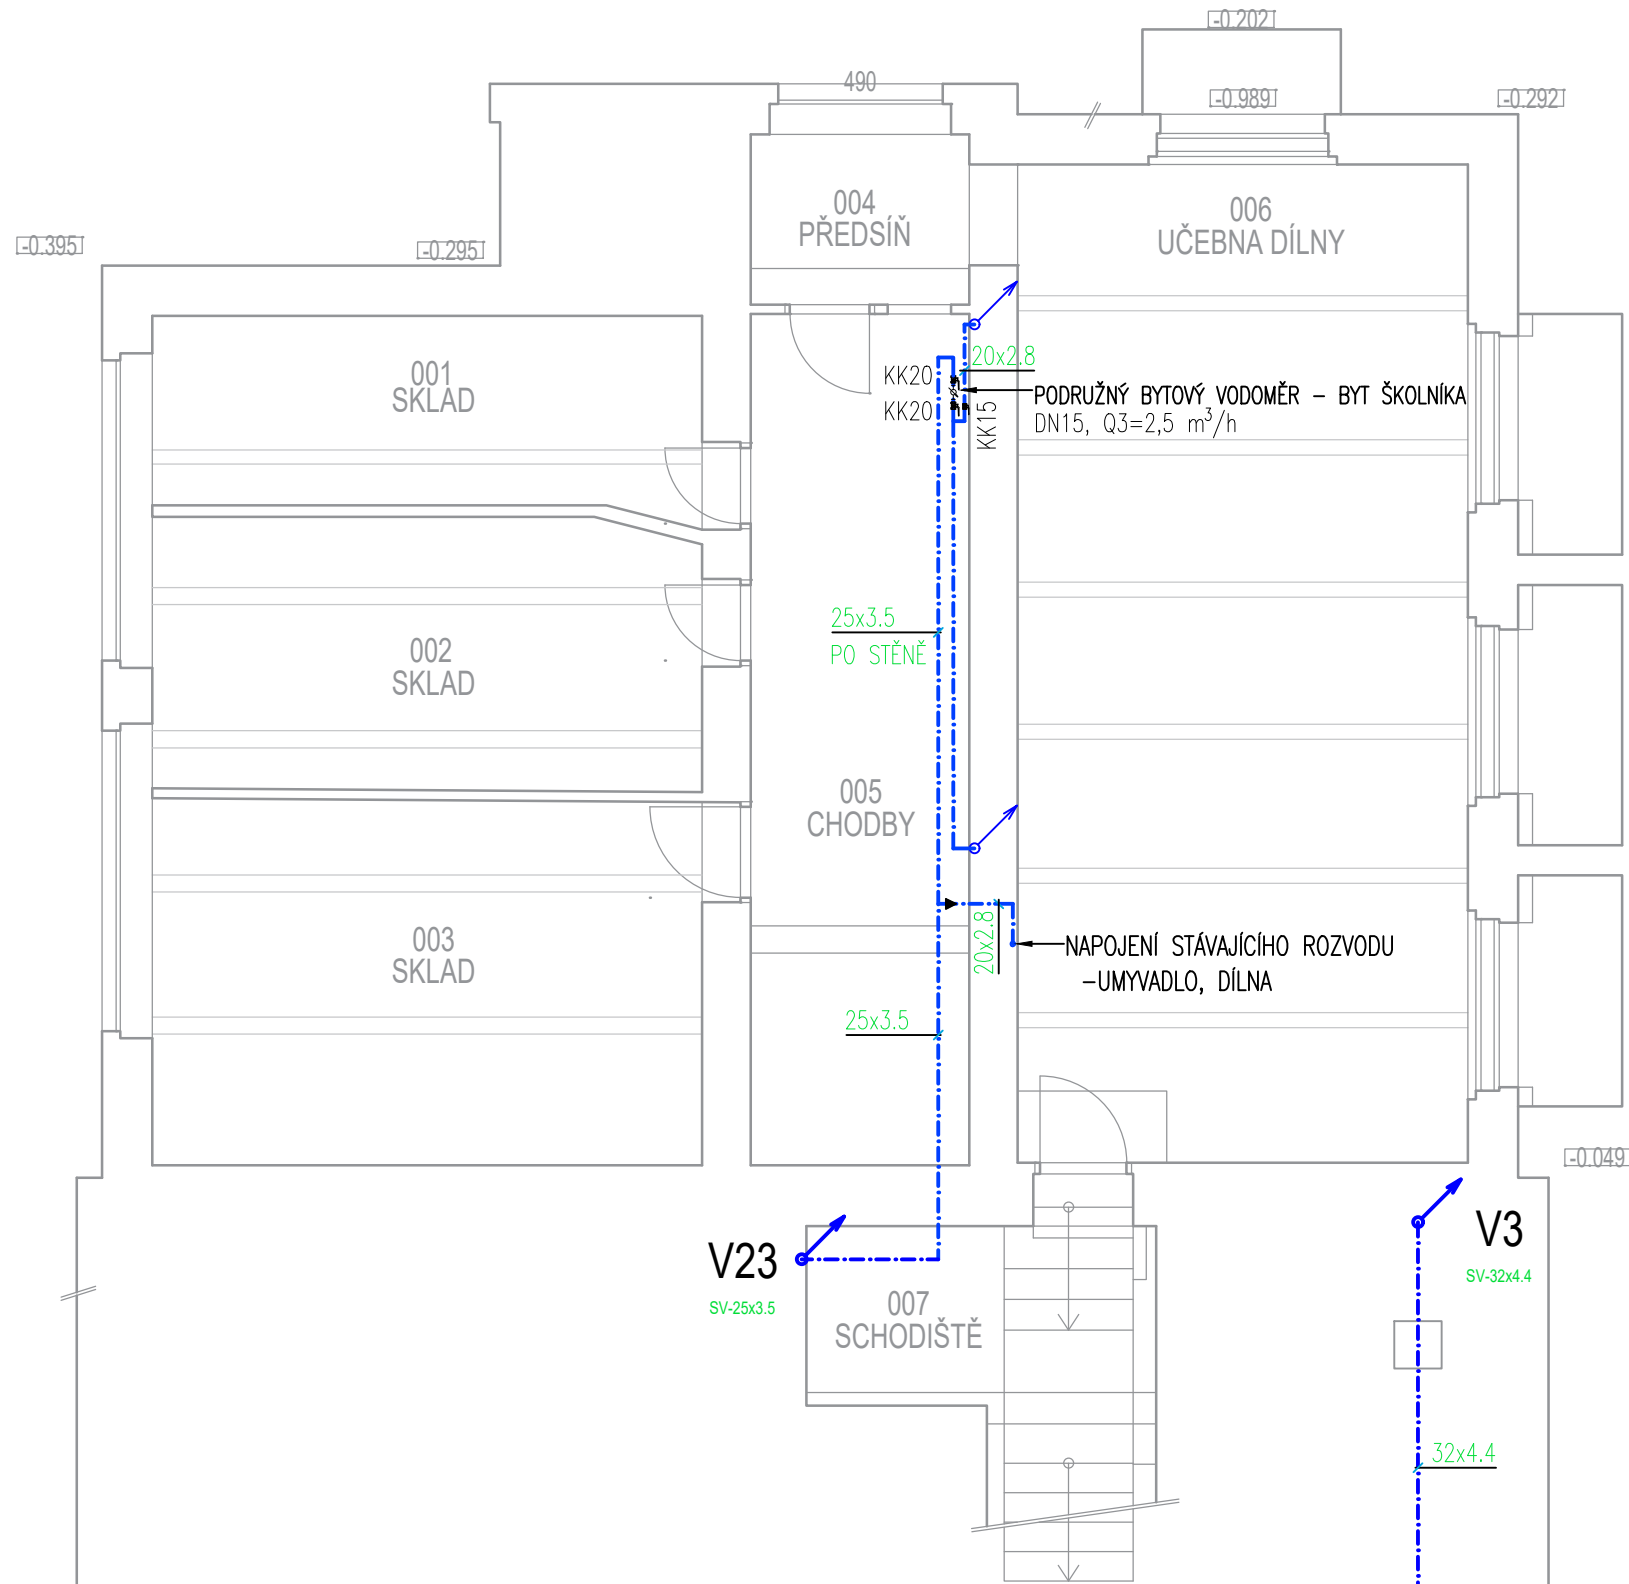

ZAPOJENÍ ZÁSOBNIKOVÉHO OHŘÍVAČE 1:30

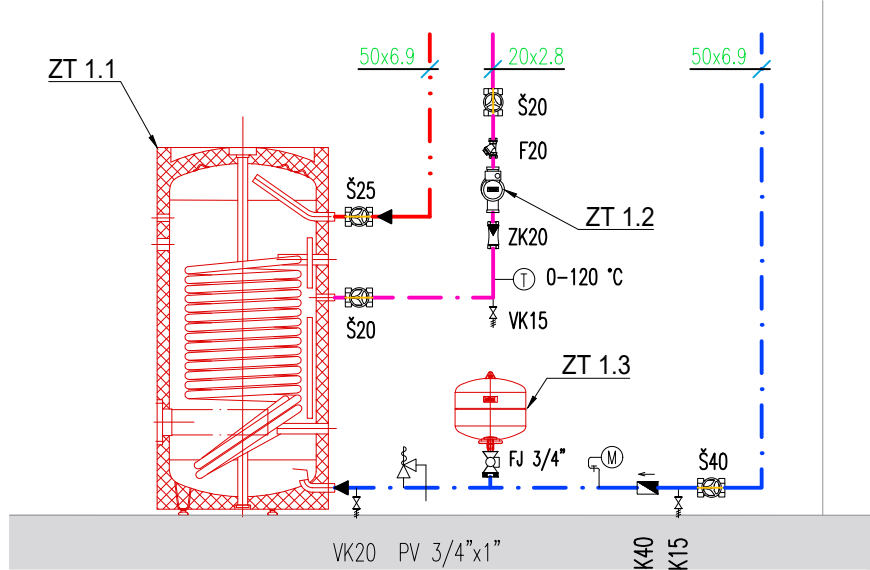

TABULKA ZAŘÍZENÍ


POZICE	ZAŘÍZENÍ	SPECIFIKACE
ZT1.1	NEPŘÍMOTOPNÝ ZÁSOBNIKOVÝ OHŘÍVAČ	UŽITNÝ OBJEM 276 l, PLOCHA VÝMĚNIKU 3,8 m ² , VÝŠKA 1710 MM, PRŮMĚR-BEZ/S IZOLACI 500 mm/610 mm, PU PĚNA
ZT1.2	CIRKULAČNÍ ČERPADLO	ELEKTRONICKÉ CIRKULAČNÍ ČERPADLO S PLYNULÝM PŘEDNASTAVENÍM OTÁČEK, PŘEVODNÍK PRO PITNOU VODU (NEREZ), 230V, (NAPŘ. WILLO STAR - Z20/1) DOPRAVNÍ VÝŠKA 1 m, PŘÍPOJENÍ G1
ZT1.3	EXPANZNÍ NÁDOBA	PRŮTOČNÁ TLAKOVÁ EXPANZNÍ NÁDOBA S MEMBRÁNOU PRO PITNOU VODU, OBJEM 12l,

PŮDORYS 1.PODZEMNÍHO PODLAŽÍ
I. část

TABULKA ZAŘIZOVACÍCH PŘEDMĚTŮ

OZNAČENÍ PŘEDMĚTU	NÁZEV PŘEDMĚTU	SPECIFIKACE	VÝŠKA PŘÍPOJENÍ (mm)
WC	KLOZET ZÁVĚSNÝ	PODOMITKOVÝ MONTÁŽNÍ MODUL PRO ZÁVĚSNÉ WC	1045
PI	PISOAR	PISOAR S RADAROVÝM SPLACHOVAČEM 230V	400
VL	VÝLEVKA ZÁVĚSNÁ	PODOMITKOVÝ MODUL PRO VÝLEVKU SPLACHOVAČ DŘEZOVÁ NÁSTĚNNÁ BATERIE	1330 675-875
U	UMÝVADLO	STOUJÁNKOVÁ SMĚŠOVACÍ BATERIE (ROHOVÝ VENTIL SV, TV)	530
B	BIDET	BIDET ZÁVĚSNÝ S PŘÍPĚDEM S OTVOREM PRO BATERII, BILÝ (šhw) 36x53x35 cm PODOMITKOVÝ MODUL PRO ZÁVĚSNÝ BIDET	120

LEGENDA POTRUBÍ A ZNAČEK

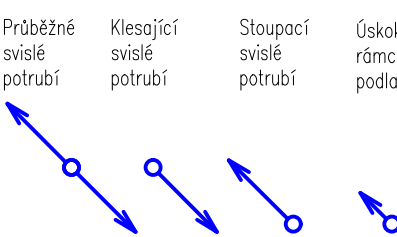

LEGENDA ROZVODŮ

NOVÉ	STÁVAJÍCÍ/INÁ PROFESE	
		PITNÁ VODA - STUDENÁ
		PITNÁ VODA - TEPLÁ
		PITNÁ VODA - CIRKULACE

WC

OZNAČENÍ ZAŘIZOVACÍCH PŘEDMĚTŮ

V1

OZNAČENÍ NAVRŽENÉHO VODOVODNÍHO STOUPAČHO POTRUBÍ

POŽÁRNÍ DOTĚSNĚNÍ ROZVODŮ DLE ČSN 73 0810

LEGENDA ZNAČEK A ARMATUR

KK	KULOVÝ KOHOUT
VK	VYPOUŠTĚCÍ KOHOUT
PB	PEVNÝ BOD
Š	ŠOUPĚ VODOVODNÍ
ZK	ZPĚTNÁ KLAPKA
FJ	PRŮTOČNÁ ARMATURA PRO EXP. NÁDOBU
PV	POJISTNÝ VENTIL

POZNÁMKY:

- Polohy veškerých rozvodů použitých pro rekonstrukci budou před realizací prověřeny.
- Vzdálenost podpor pro potrubní systémy musí odpovídat montážnímu předpisu daného výrobce, vodorovné trasy plastového potrubí budou opatřeny Pz tlaby.
- Nové potrubí v kolektorech a v prostorách 1.PP bude izolováno pouzdy z minerální vlny s Al fólií, průměry jsou blíže specifikovány v TZ, v ostatních prostorách bude potrubí izolováno termoizolačními trubkami z pěnového polyetylenu, průměry jsou blíže specifikovány v TZ.
- Veškerý vodovodní rozvod bude proveden z třívrstvého potrubí s těsnicíou vložkou. Jako dimenze potrubí na výkrese je použit výrobní rozměr potrubí s uvedeným vnějším průměrem D a tloušťkou stěny.
- Do dimenze DN50 bude užitó závitových armatur, nad DN50 bude využito přírubových spojů.
- Na potrubí TV a UT je zakázáno užití pozinkovaných tvarovek, budou využity výhradně mosazné závit.

INVESTOR	Statutární město Hradec Králové Československé armády 408 , 502 00 Hradec Králové	GENERÁLNÍ PROJEKTANT CERGO ENERGY s.r.o. Horní Lhota 127 479 01 Blatná IČ: 032 429 19
PROJEKT	ZŠ Jiráskovo nám. -VÝMĚNA TECHNICKÉHO ZAŘÍZENÍ BUDOVY	 STUDIE A PROJEKCE TZB projekce@cergo.cz
		ZAKÁZKA ČÍSLO 245Z041
PROFESIE - UCLENÁ ČÁST	D.1.2.1 ZDRAVOTECHNICKÉ INSTALACE	PROJEKTANT UCLENÉ ČÁSTI CERGO ENERGY s.r.o. Horní Lhota 127 479 01 Blatná IČ: 032 429 19
STUPEŇ DOKUMENTACE:	DOKUMENTACE PRO PROVEDENÍ STAVBY	 STUDIE A PROJEKCE TZB projekce@cergo.cz
ZODPOVĚDNÝ PROJEKTANT:	LIBOR VOZAR	
KONTROLOVAL:	ING. PATRIK HANAČEK	
VYPRACOVAL:	ING. JOSEF HLUBINKA	
NÁZEV VÝKRESU:	VODA - 1.PP	
ČÍSLO DOKUMENTU	MĚŘÍTKO	REVIZE
1.9	1:75	00
	DATUM	PÁŘE Č.
	2024-09	