

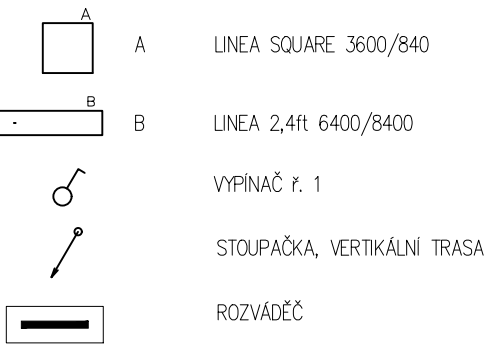
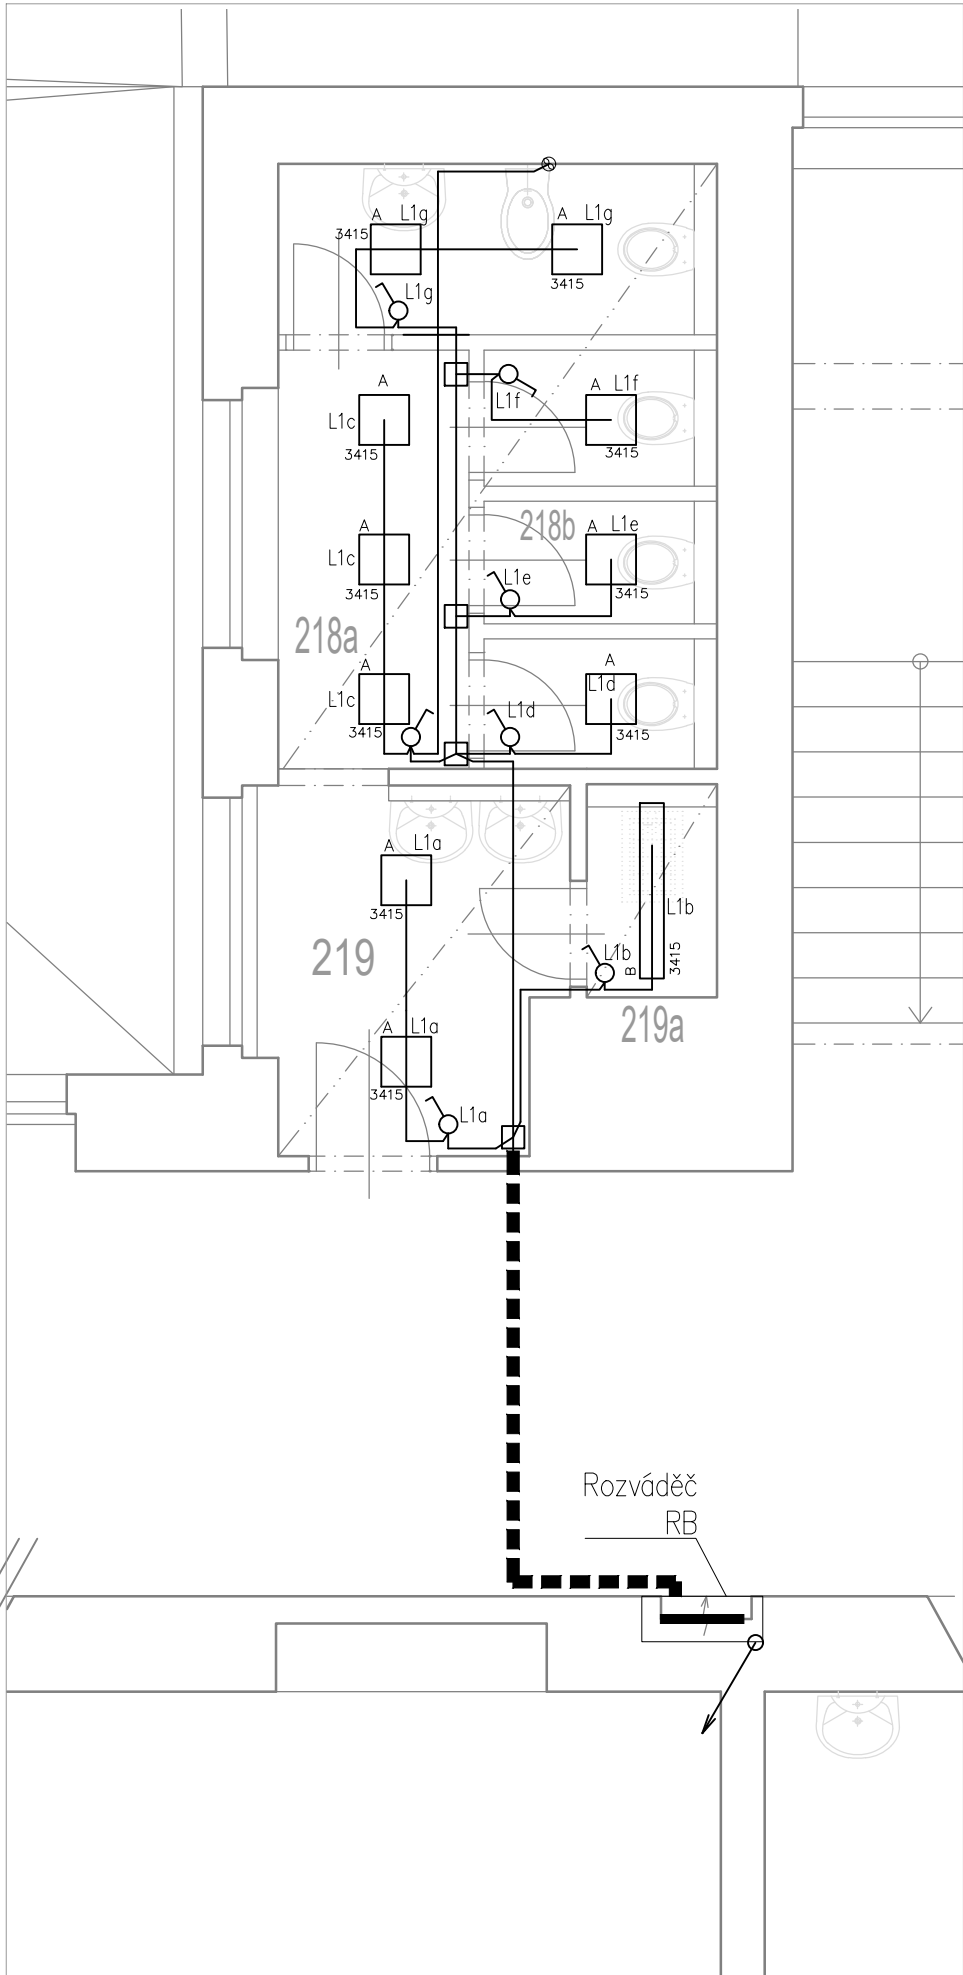


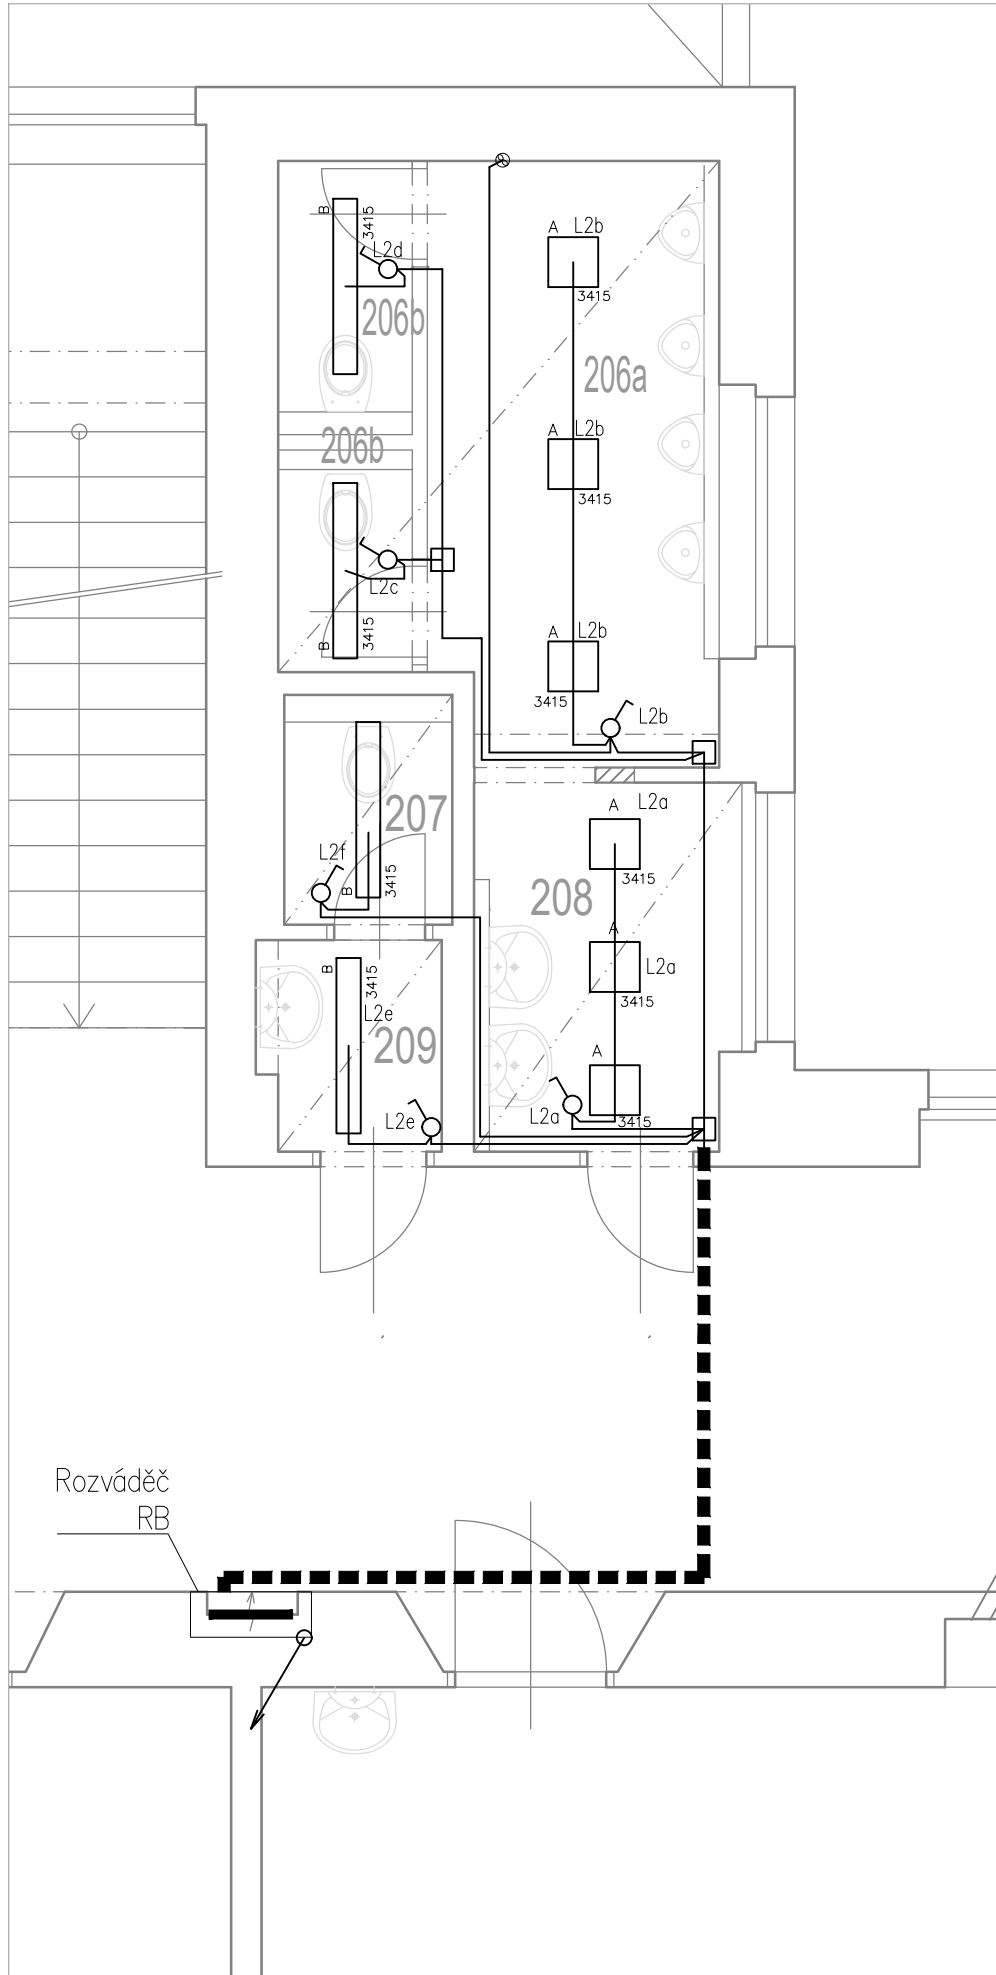

POZNÁMKA:

- Silové elektrorozvody budou provedeny převážně PVC kabely (např.: CYKY apod.).
- V místnostech s podhledy budou horizontální kabelové rozvody vyvážány a uloženy v kabelových závěsech (gripech)
- Svislé rozvody budou uloženy pod omítkou, v místech s obklady v trubce pod omítkou (z prostoru nad podhledem až k danému vývodu).
- V prostorách s rastrovými podhledy budou použity instalační krabice na povrch uložené nad podhledy.
- Rozvody po chodbě budou uloženy v elektroinstalačních žlabech
- V rozvaděči RB budou dostrojeny proudová chrániče s nadproudovou ochranou pro nové instalace v sociálních zařízeních
- Krytí a provedení rozvodů musí odpovídat určení vnějších vlivů dle ČSN 33 2000–3 a ČSN 33 2000–5–51, rozvody v umývárkách budou provedeny dle ČSN 33 2000–7–701.
- Nedílnou součástí projektové dokumentace je technická zpráva.

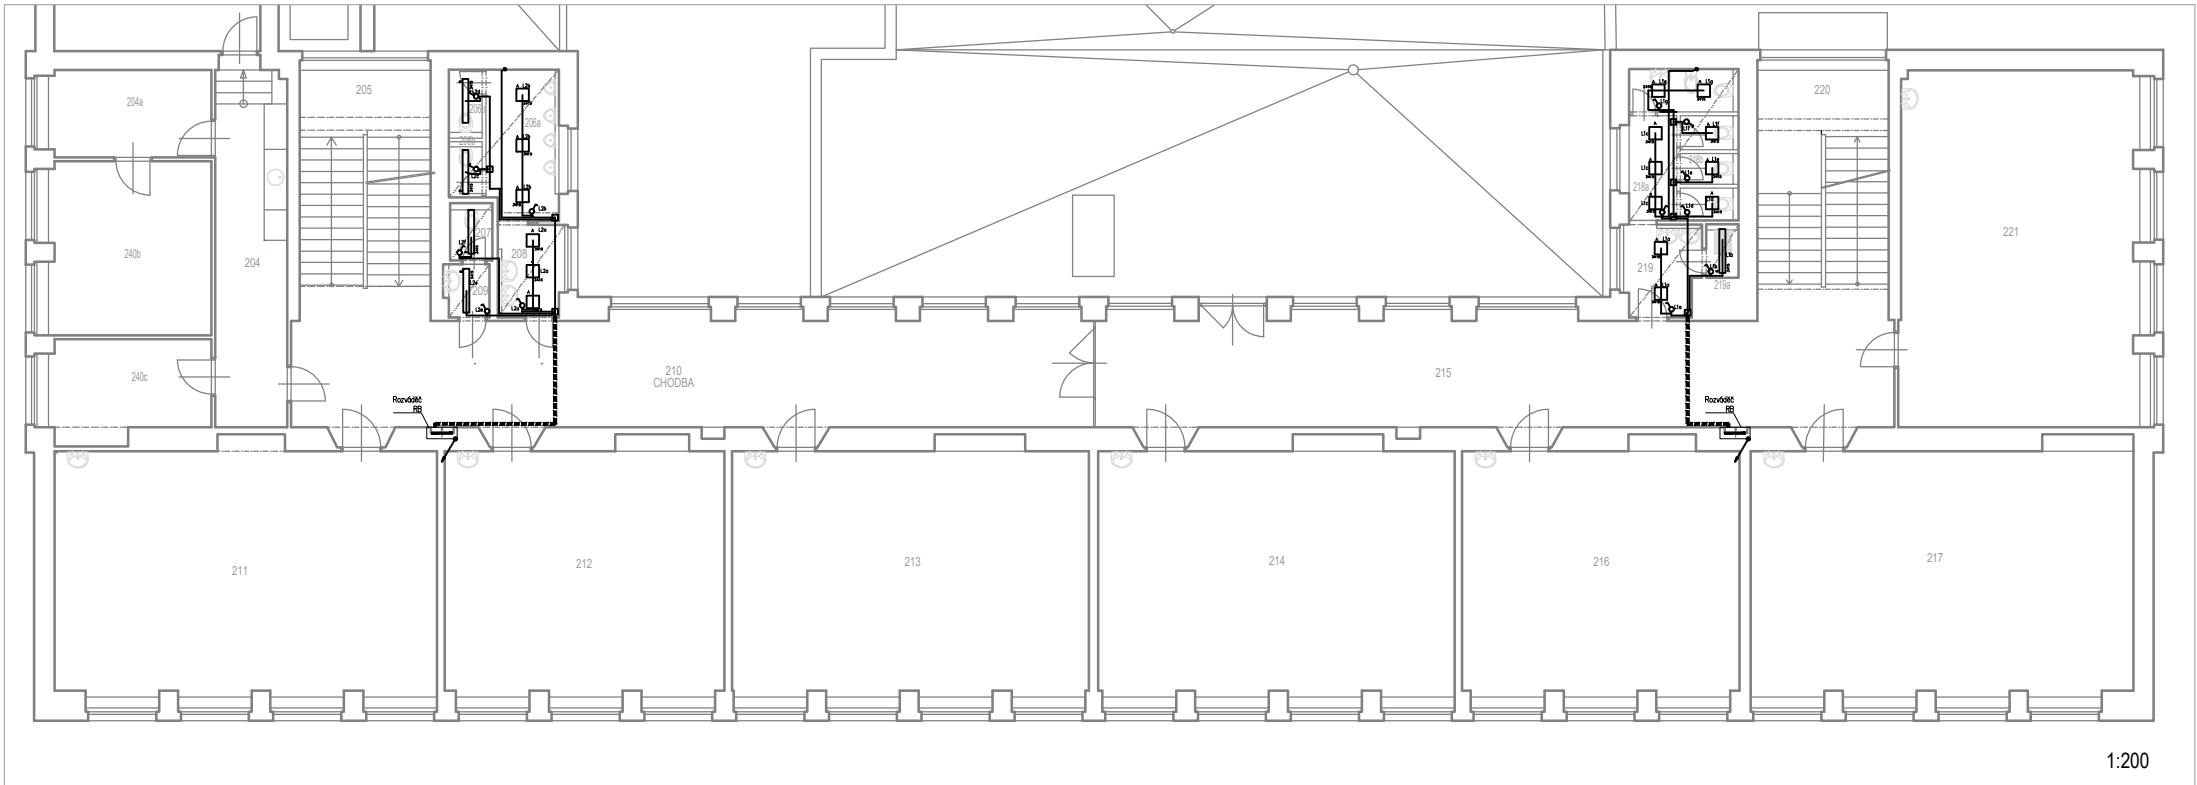

INVESTOR	TECHNICKÉ SLUŽBY HRADEC KRÁLOVÉ Na Brně 362, 500 06 Hradec Králové		GENERÁLNÍ PROJEKTANT CERGO ENERGY s.r.o. Horní Lhota 127 678 01 Blansko IČ: 032 429 19	
PROJEKT	ZŠ Jiráskovo nám. -VÝMĚNA TECHNICKÉHO ZAŘÍZENÍ BUDOVY		 CERGOENERGY STUDIE A PROJEKCE TZB projekce@cergo.cz	
			ZAKÁZKA ČÍSLO 245Z041	
PROFESE - UCELENÁ ČÁST D.1.2.3 Elektroinstalace			PROJEKTANT UCLENÉ ČÁSTI ZAMAT SPOL. S.R.O. Ibsenova 2 638 00 Brno IČ: 499 75 102	
STUPEŇ DOKUMENTACE : DOKUMENTACE PRO PROVEDENÍ STAVBY			info@zamat.cz	
ZODPOVĚDNÝ PROJEKTANT: DOMINIK KRASL				
KONTROLOVAL : DOMINIK KRASL				
VYPRACOVAL : JAROMÍR ŠTÁVA				
NÁZEV VÝKRESU : SVĚTELNÉ ROZVODY 2.NP				
ČÍSLO DOKUMENTU	MĚŘÍTKO	REVIZE	DATUM	PARÉ Č.
D.1.2.3.03	1:50	00	2024-09	