
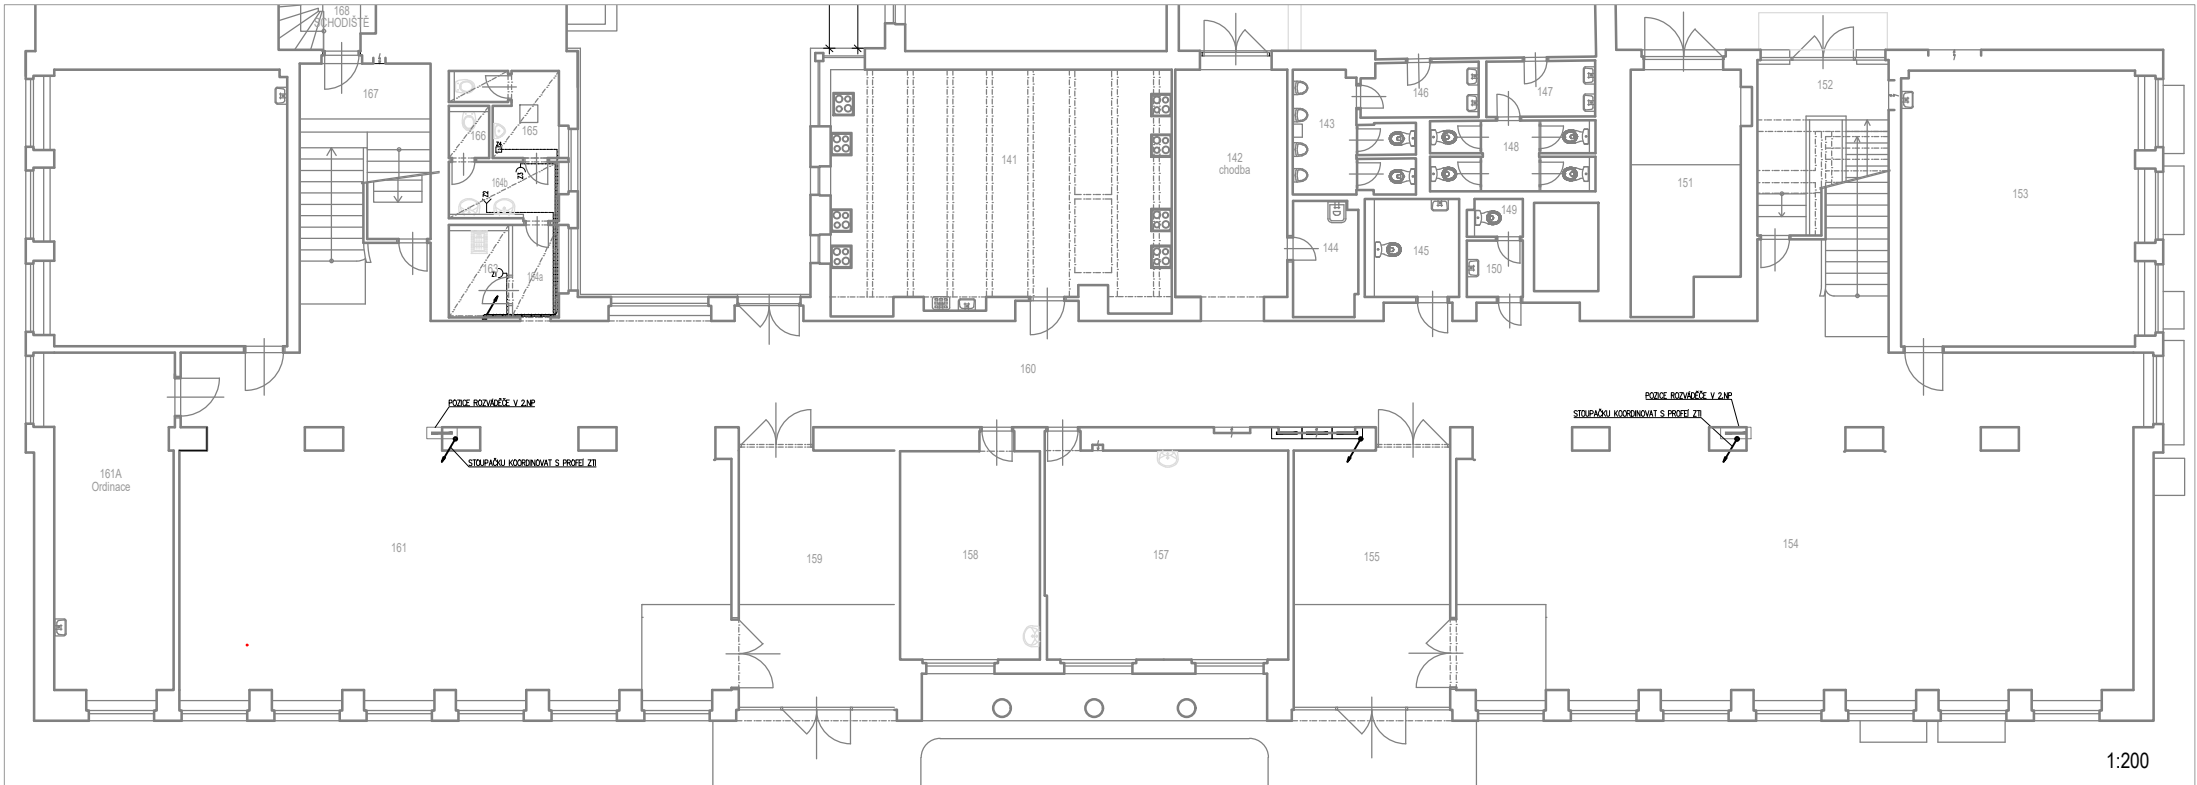
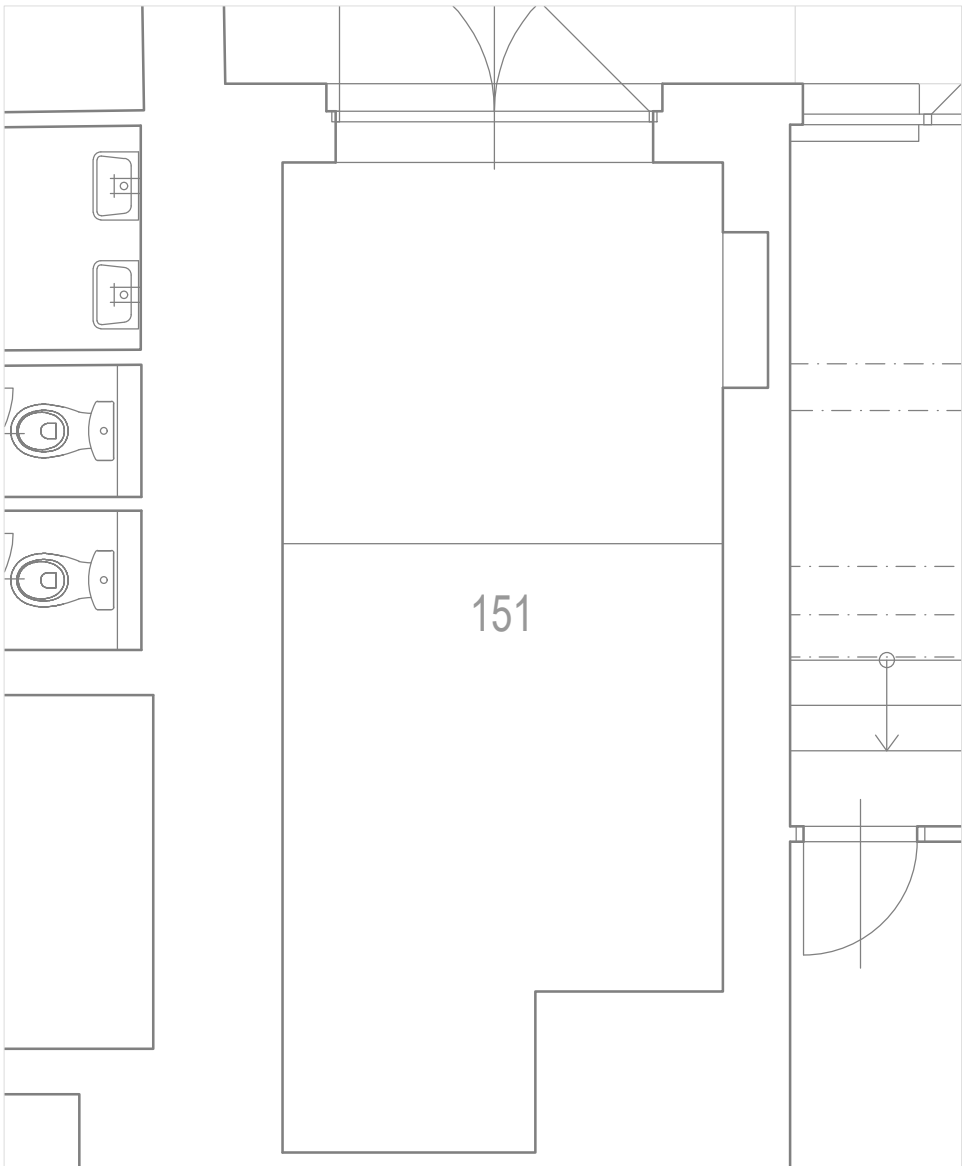


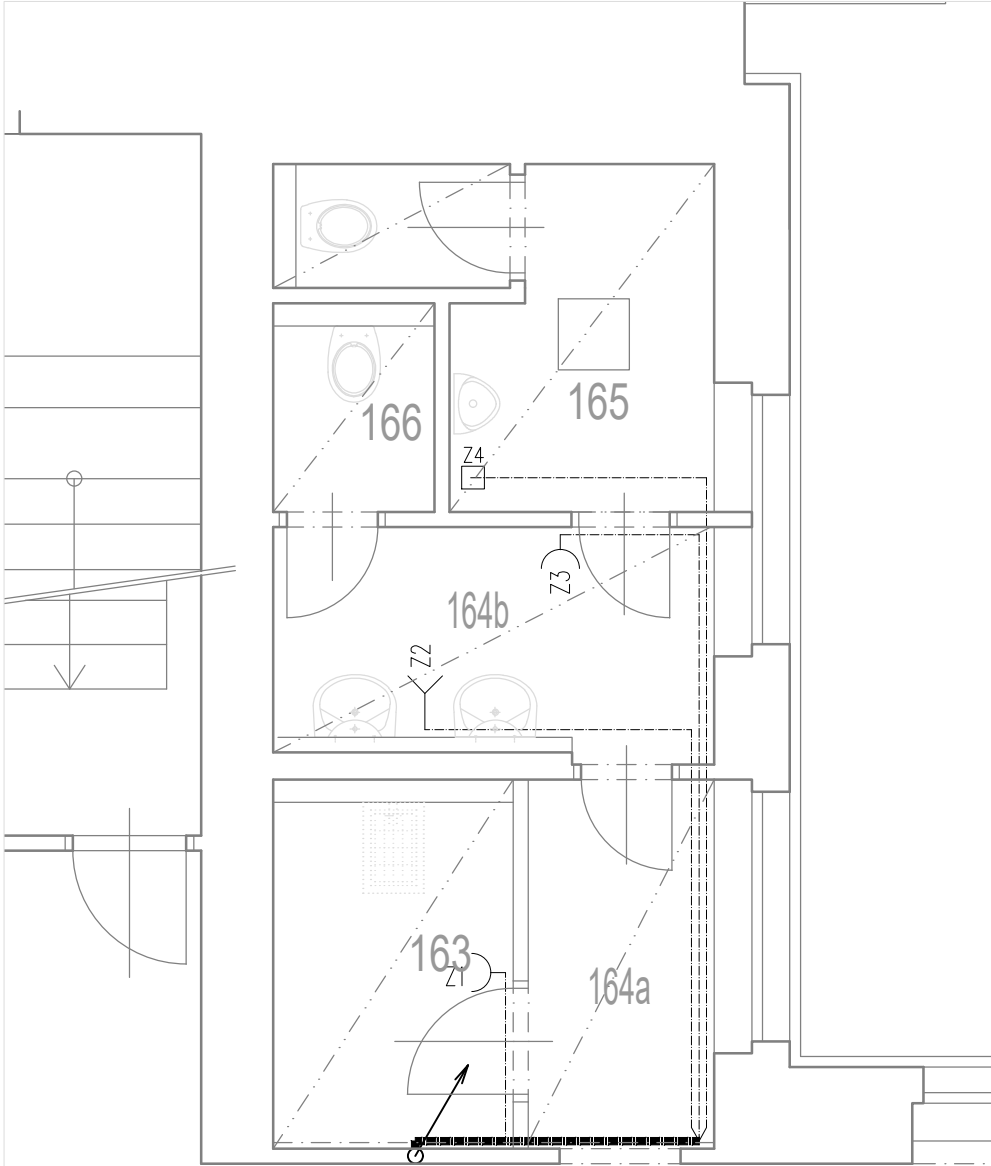

- Z — ZÁSUVKA 230V
- Z — VÝVOD 230V
- STOUPAČKA, VERTIKÁLNÍ TRASA
- ROZVÁDĚČ

**POZNÁMKA:**

- Silové elektrorozvody budou provedeny převážně PVC kabely (např.: CYKY apod.).
- V místnostech s podhledy budou horizontální kabelové rozvody vyvážány a uloženy v kabelových závěsech (gripech)
- Svislé rozvody budou uloženy pod omítkou, v místech s obklady v trubce pod omítkou (z prostoru nad podhledem až k danému vývodu).
- V prostorách s rastrovými podhledy budou použity instalační krabice na povrch uložené nad podhledy.
- Rozvody po chodbě budou uloženy v elektroinstalačních žlabech
- V rozvaděči RB budou dostrojeny proudové chrániče s nadproudovou ochranou pro nové instalace v sociálních zařízeních
- Krytí a provedení rozvodů musí odpovídat určení vnějších vlivů dle ČSN 33 2000–3 a ČSN 33 2000–5–51, rozvody v umývárkách budou provedeny dle ČSN 33 2000–7–701.
- Nedílnou součástí projektové dokumentace je technická zpráva.

|                                                   |                                                                       |   |         |         |
|---------------------------------------------------|-----------------------------------------------------------------------|---|---------|---------|
| INVESTOR                                          | TECHNICKÉ SLUŽBY HRADEC KRÁLOVÉ<br>Na Brně 362, 500 06 Hradec Králové | GENERÁLNÍ PROJEKTANT<br>CERGO ENERGY s.r.o.<br>Horní Lhota 127<br>678 01 Blansko<br>IČ: 032 429 19<br> <b>CERGOENERGY</b><br>STUDIE A PROJEKCE TZB<br>projekce@cergo.cz |         |         |
| PROJEKT                                           | ZŠ Jiráskovo nám.<br>-VÝMĚNA TECHNICKÉHO ZAŘÍZENÍ BUDOVY              | ZAKÁZKA ČÍSLO<br><div>245Z041</div>   |         |         |
| PROFESE - UCELENÁ ČÁST                            | D.1.2.3 Elektroinstalace                                              | PROJEKTANT UCLENÉ ČÁSTI<br>ZAMAT SPOL. S.R.O.<br>Ibsenova 2<br>638 00 Brno<br>IČ: 499 75 102<br>info@zamat.cz   |         |         |
| STUPEŇ DOKUMENTACE :                              | DOKUMENTACE PRO PROVEDENÍ STAVBY                                      |   |         |         |
| ZODPOVĚDNÝ PROJEKTANT:                            | DOMINIK KRASL                                                         |   |         |         |
| KONTROLOVAL :                                     | DOMINIK KRASL                                                         |   |         |         |
| VYPRACOVAL :                                      | JAROMÍR ŠTÁVA                                                         |   |         |         |
| NÁZEV VÝKRESU : <div>ZÁSUVKOVÉ ROZVODY 1.NP</div> |                                                                       |   |         |         |
| ČÍSLO DOKUMENTU                                   | MĚŘÍTKO                                                               | REVIZE   | DATUM   | PARÉ Č. |
| D.1.2.3.06                                        | 1:50                                                                  | 00   | 2024-09 |         |