

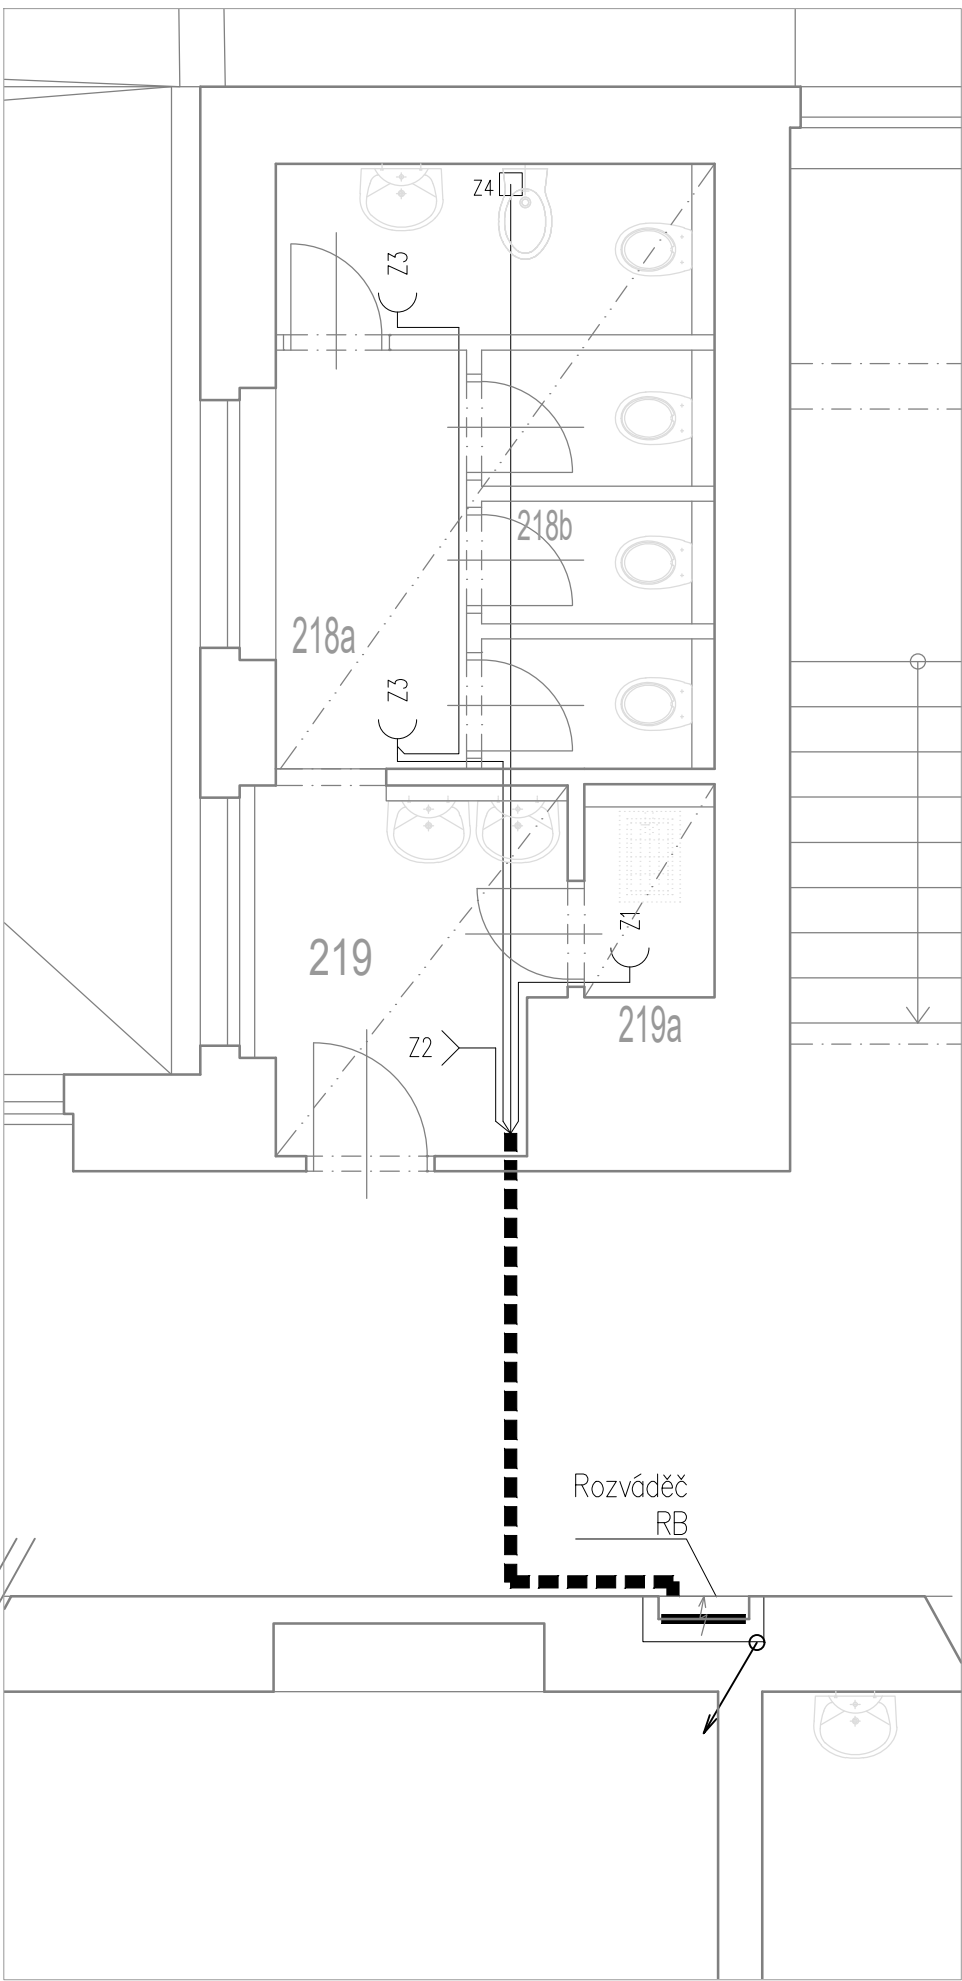


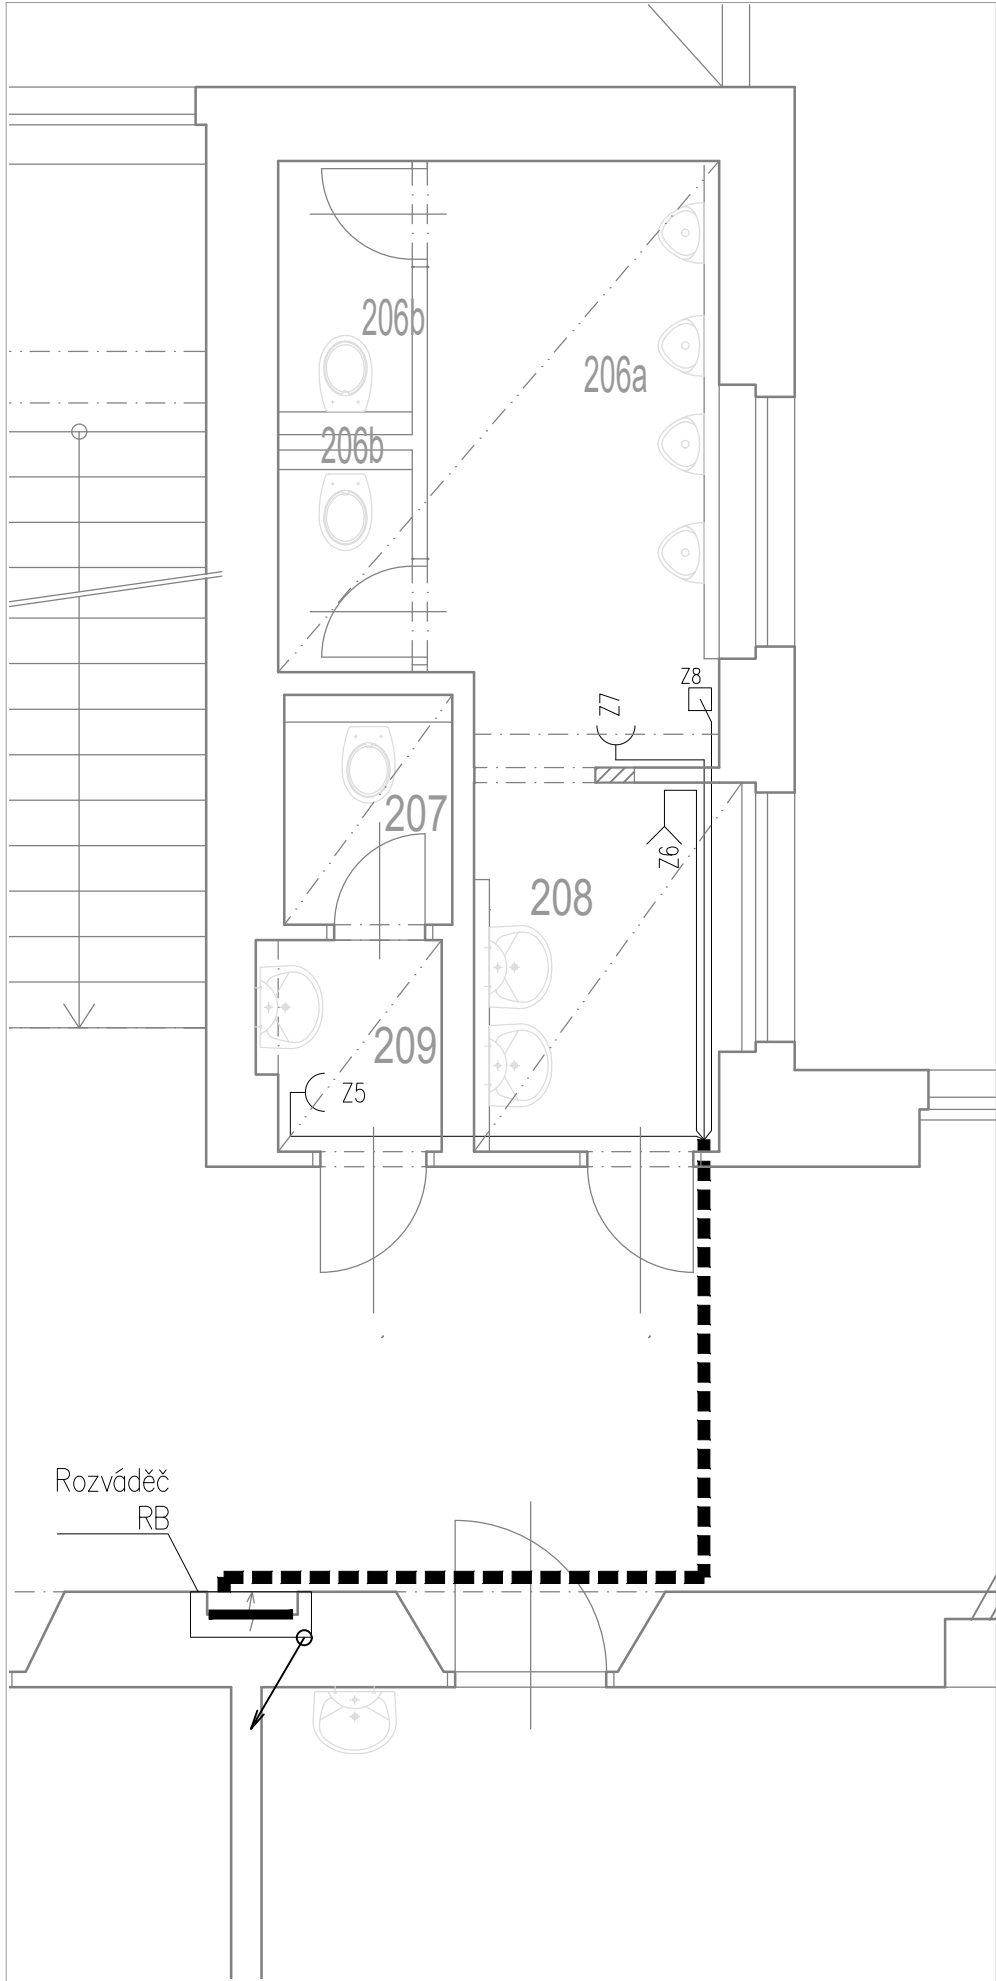

- Z — ZÁSUVKA 230V
- Z — VÝVOD 230V
- STOUPAČKA, VERTIKÁLNÍ TRASA
- ROZVÁDĚČ

POZNÁMKA:

- Silové elektrorozvody budou provedeny převážně PVC kabely (např.: CYKY apod.).
- V místnostech s podhledy budou horizontální kabelové rozvody vyvážány a uloženy v kabelových závěsech (gripech)
- Svislé rozvody budou uloženy pod omítkou, v místech s obklady v trubce pod omítkou (z prostoru nad podhledem až k danému vývodu).
- V prostorách s rastrovými podhledy budou použity instalační krabice na povrch uložené nad podhledy.
- Rozvody po chodbě budou uloženy v elektroinstalačních žlabech
- V rozvaděči RB budou dostrojeny proudové chrániče s nadproudovou ochranou pro nové instalace v sociálních zařízeních
- Krytí a provedení rozvodů musí odpovídat určení vnějších vlivů dle ČSN 33 2000–3 a ČSN 33 2000–5–51, rozvody v umývárkách budou provedeny dle ČSN 33 2000–7–701.
- Nedílnou součástí projektové dokumentace je technická zpráva.

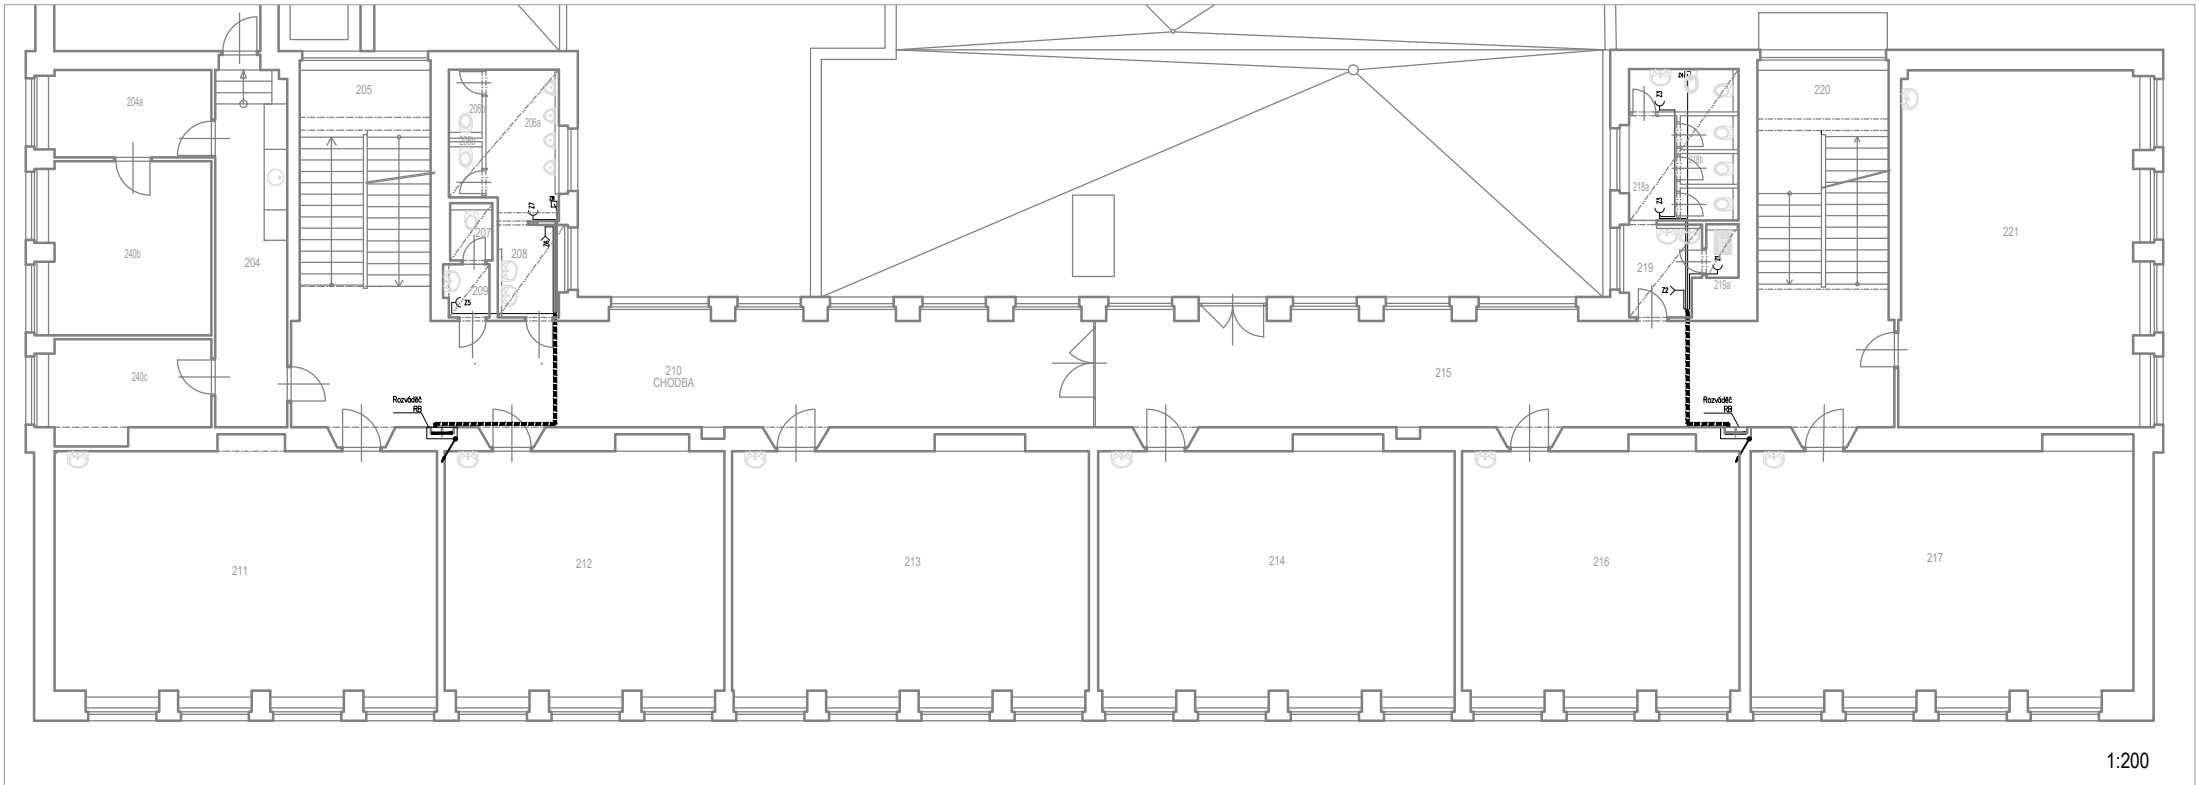

INVESTOR	TECHNICKÉ SLUŽBY HRADEC KRÁLOVÉ Na Brně 362, 500 06 Hradec Králové	GENERÁLNÍ PROJEKTANT CERGO ENERGY s.r.o. Horní Lhota 127 678 01 Blansko IČ: 032 429 19  CERGOENERGY STUDIE A PROJEKCE TZB projekce@cergo.cz		
PROJEKT	ZŠ Jiráskovo nám. -VÝMĚNA TECHNICKÉHO ZAŘÍZENÍ BUDOVY	ZAKÁZKA ČÍSLO 245Z041		
PROFESE - UCELENÁ ČÁST	D.1.2.3 Elektroinstalace		PROJEKTANT UCLENÉ ČÁSTI ZAMAT SPOL. S.R.O. Ibsenova 2 638 00 Brno IČ: 499 75 102 info@zamat.cz	
STUPEŇ DOKUMENTACE :	DOKUMENTACE PRO PROVEDENÍ STAVBY			
ZODPOVĚDNÝ PROJEKTANT:	DOMINIK KRASL			
KONTROLOVAL :	DOMINIK KRASL			
VYPRACOVAL :	JAROMÍR ŠTÁVA			
NÁZEV VÝKRESU : ZÁSUVKOVÉ ROZVODY 2.NP				
ČÍSLO DOKUMENTU	MĚŘÍTKO	REVIZE	DATUM	PARÉ Č.
D.1.2.3.07	1:50	00	2024-09	