
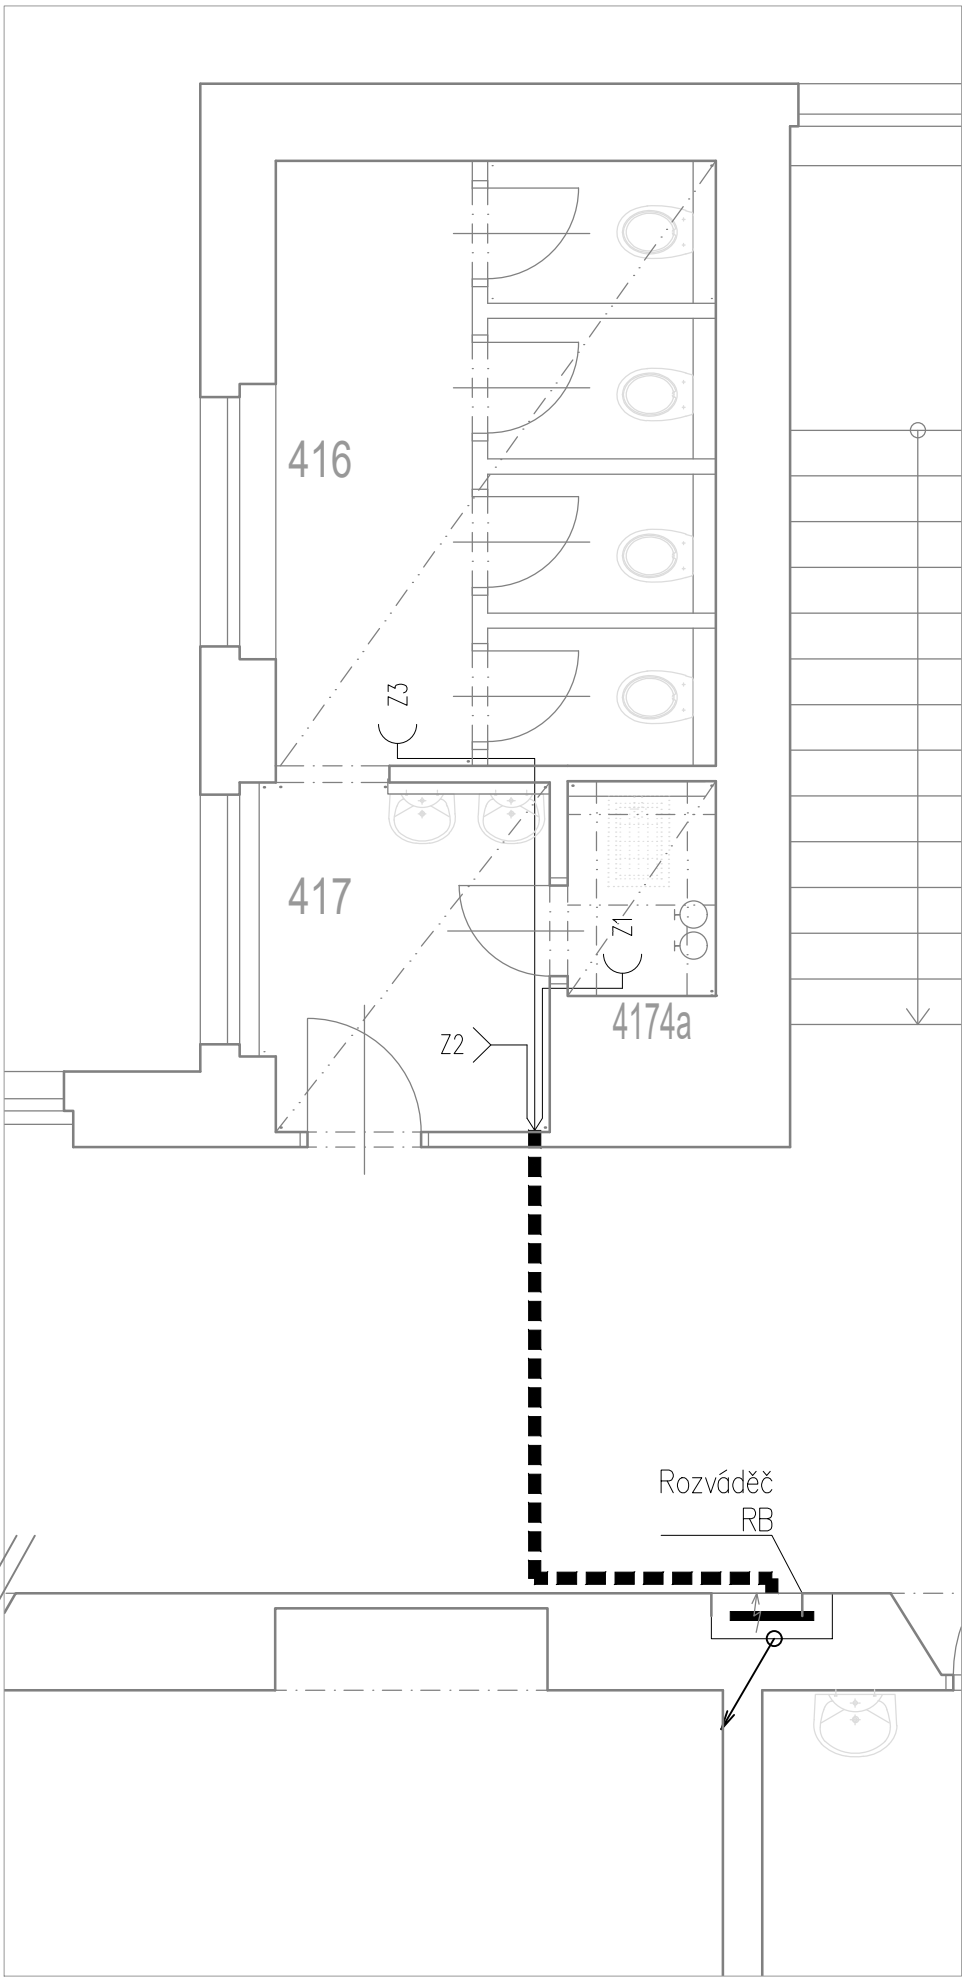


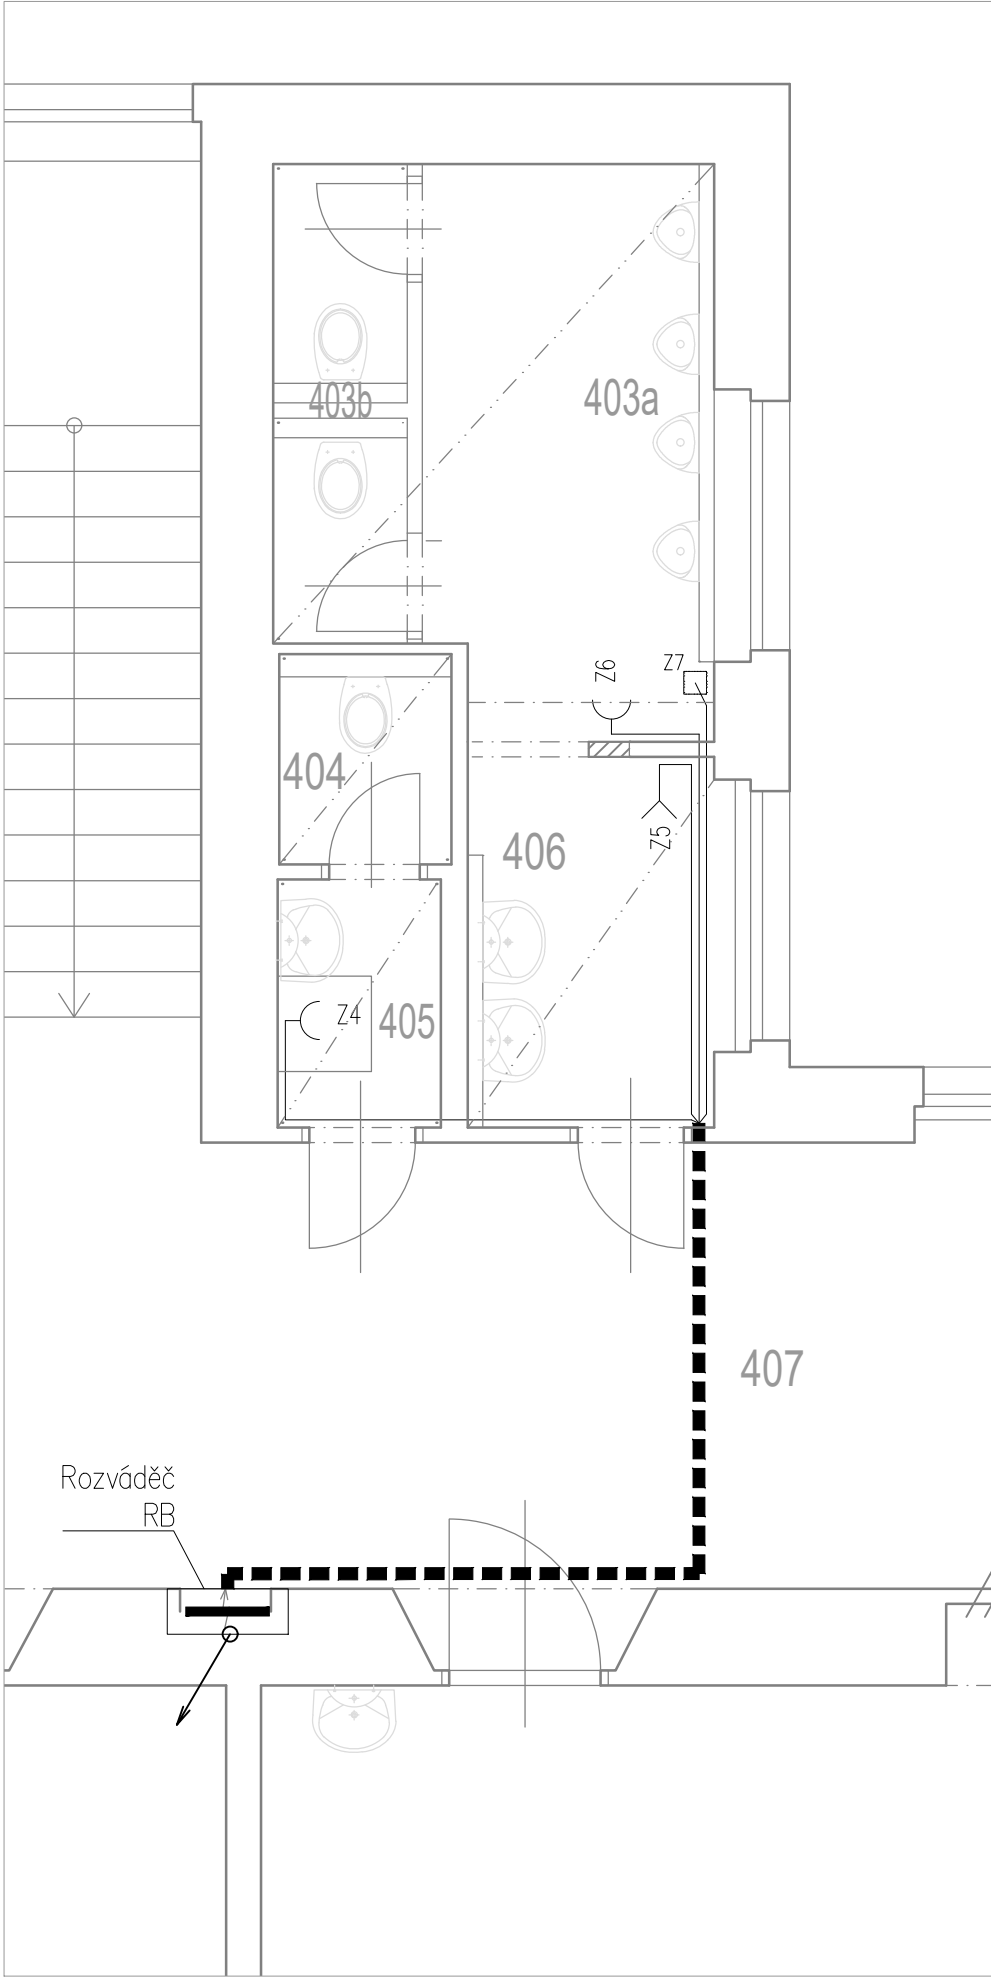

- Z

—○—

ZÁSUVKA 230V
- Z


—>

VÝVOD 230V
- ↗

STOUPAČKA, VERTIKÁLNÍ TRASA
- ROZVÁDĚČ

POZNÁMKA:

- Silové elektrorozvody budou provedeny převážně PVC kabely (např.: CYKY apod.).
- V místnostech s podhledy budou horizontální kabelové rozvody vyvážány a uloženy v kabelových závěsech (gripech)
- Svislé rozvody budou uloženy pod omítkou, v místech s obklady v trubce pod omítkou (z prostoru nad podhledem až k danému vývodu).
- V prostorách s rastrovými podhledy budou použity instalační krabice na povrch uložené nad podhledy.
- Rozvody po chodbě budou uloženy v elektroinstalačních žlabech
- V rozvaděči RB budou dostrojeny proudové chrániče s nadproudovou ochranou pro nové instalace v sociálních zařízeních
- Krytí a provedení rozvodů musí odpovídat určení vnějších vlivů dle ČSN 33 2000–3 a ČSN 33 2000–5–51, rozvody v umývárkách budou provedeny dle ČSN 33 2000–7–701.
- Nedílnou součástí projektové dokumentace je technická zpráva.

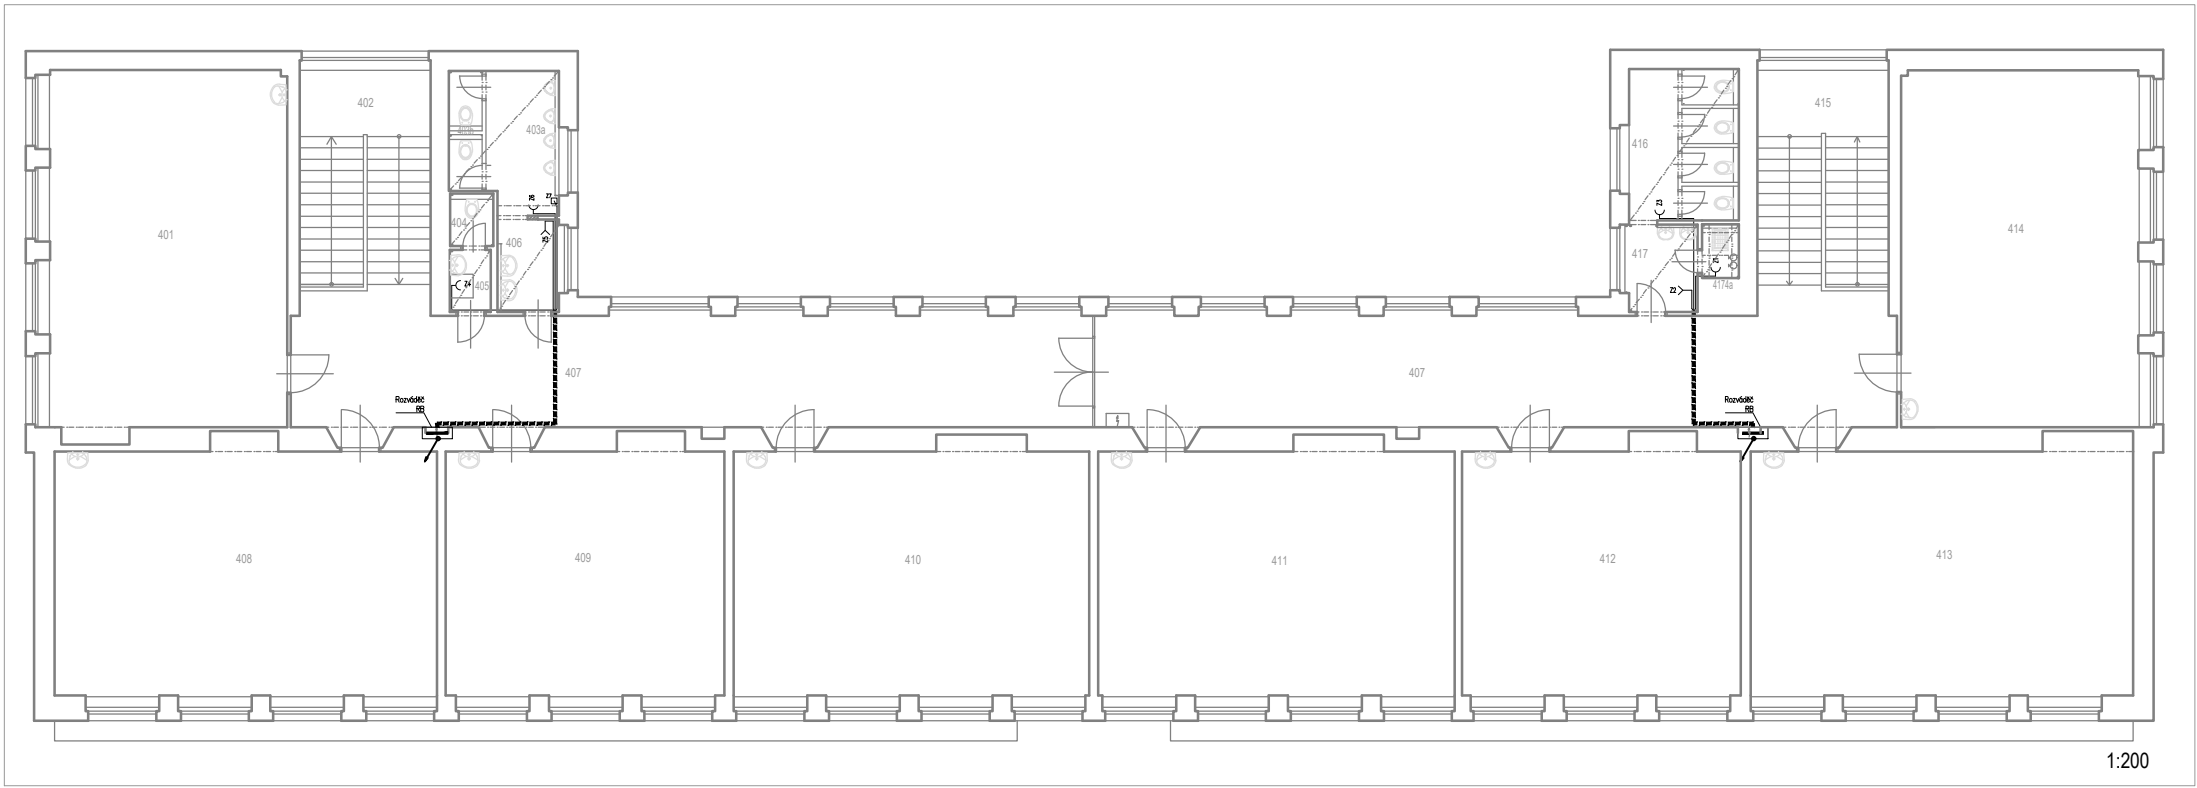

INVESTOR	TECHNICKÉ SLUŽBY HRADEC KRÁLOVÉ Na Brně 362, 500 06 Hradec Králové		GENERÁLNÍ PROJEKTANT CERGO ENERGY s.r.o. Horní Lhota 127 678 01 Blansko IČ: 032 429 19	
PROJEKT	ZŠ Jiráskovo nám. -VÝMĚNA TECHNICKÉHO ZAŘÍZENÍ BUDOVY		 CERGOENERGY STUDIE A PROJEKCE TZB projekce@cergo.cz	
			ZAKÁZKA ČÍSLO	245Z041
PROFESE - UCELENÁ ČÁST			PROJEKTANT UCLENÉ ČÁSTI	
D.1.2.3 Elektroinstalace			ZAMAT SPOL. S.R.O.	
STUPEŇ DOKUMENTACE : DOKUMENTACE PRO PROVEDENÍ STAVBY			Ibsenova 2	
ZODPOVĚDNÝ PROJEKTANT: DOMINIK KRASL			638 00 Brno	
KONTROLOVAL : DOMINIK KRASL			IČ: 499 75 102	
VYPRACOVAL : JAROMÍR ŠTÁVA			info@zamat.cz	
NÁZEV VÝKRESU : ZÁSUVKOVÉ ROZVODY 4.NP				
ČÍSLO DOKUMENTU	MĚŘÍTKO	REVIZE	DATUM	PARÉ Č.
D.1.2.3.09	1:50	00	2024-09	