



VZOROVÉ PŘÍČNÉ ŘEZY
M 1:50

VZOROVÝ ŘEZ
KM 0,00000 - 0,07468

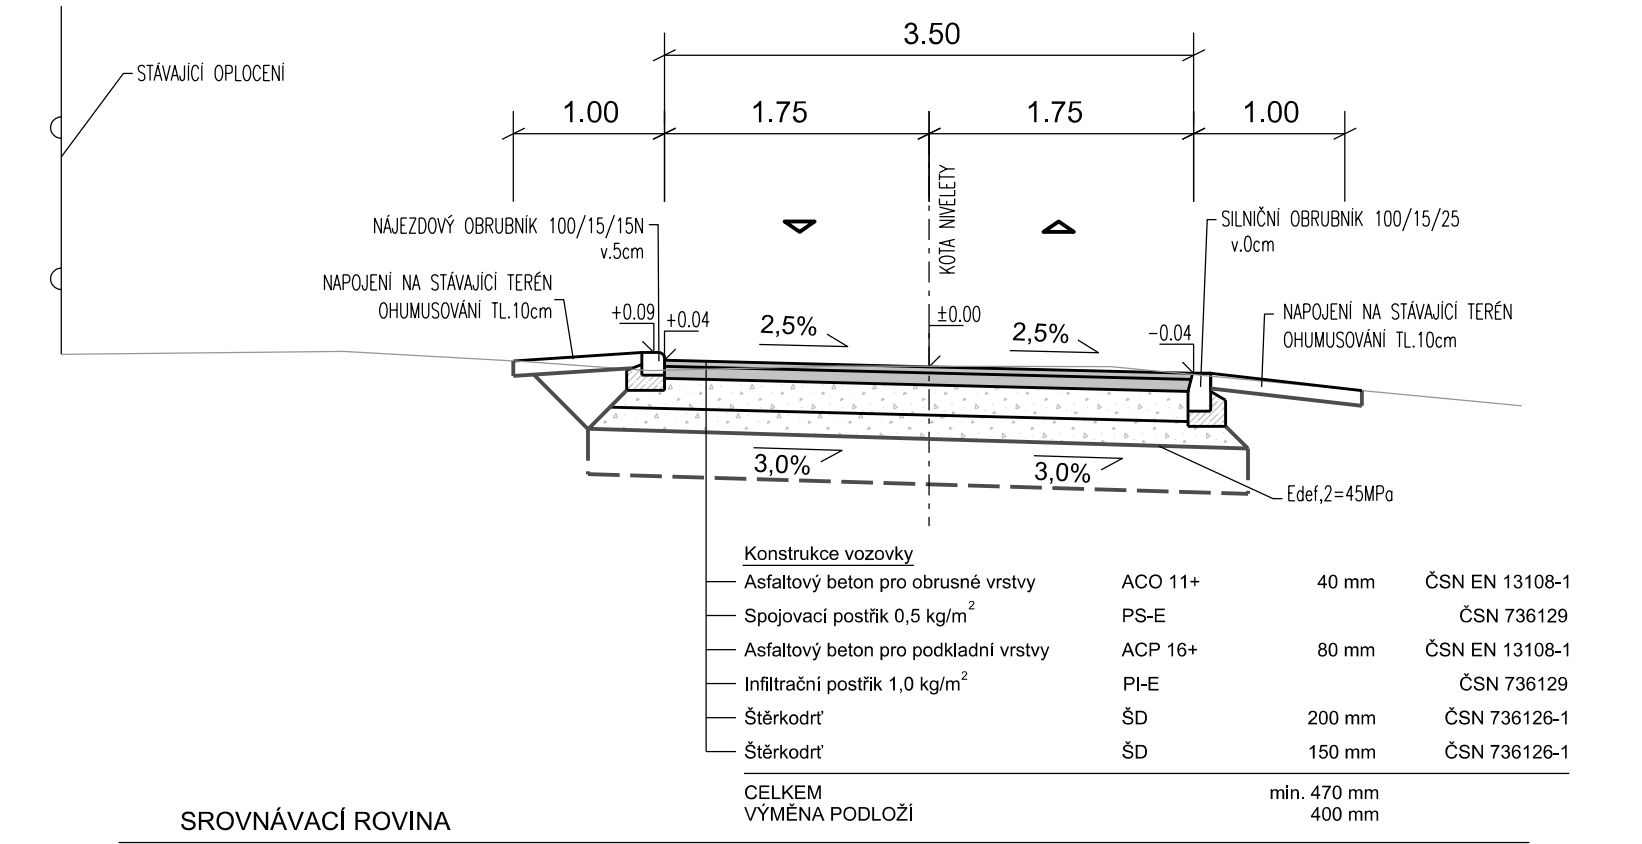

VZOROVÝ ŘEZ
KM 0,07468 - KÚ

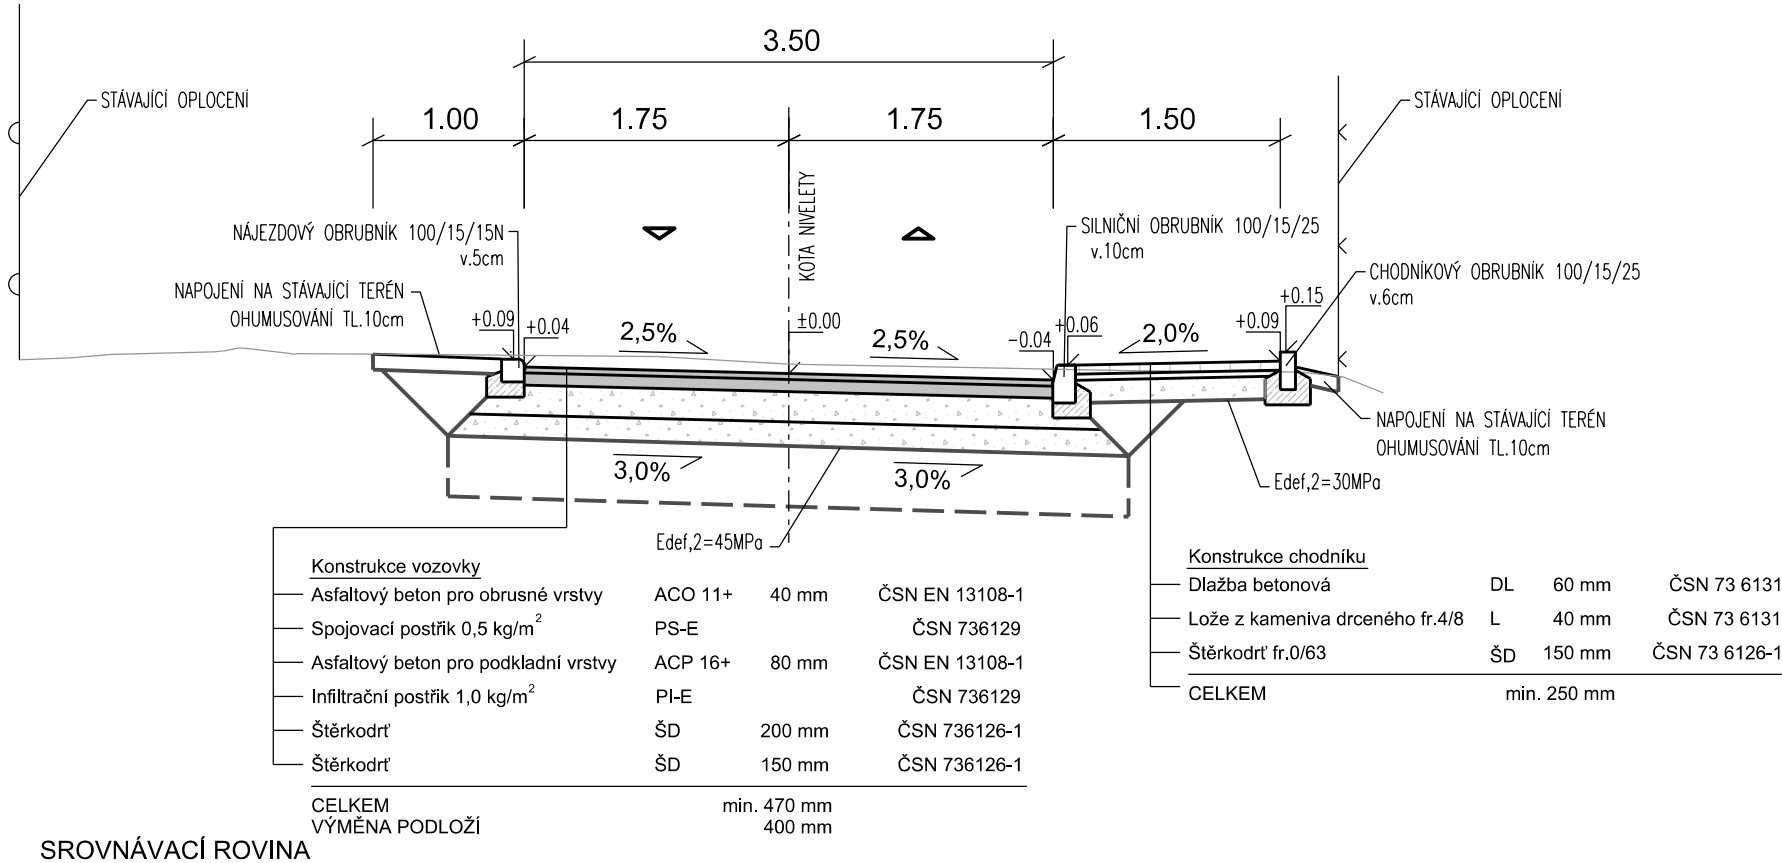

D.1



Akce:

Velký Týnec - komunikace v ulici Sadová

Dokumentace pro společné územní a stavební řízení

SO 101 Komunikace a zpevněné plochy

Investor: Obec Velký Týnec, Zámecká 25, 783 72 Velký Týnec

VZOROVÉ PŘÍČNÉ ŘEZY

Zakázka číslo: 530/2016

Datum: 05/2021

HIP: Ing. Rambousek Martin

Projektant: Ing. Komendová Petra

Měřítko:
1:50

Výkres č.
D.1.4