


DLE DODAVATELE
R.01-R.04
IP30 63A
36MOD.

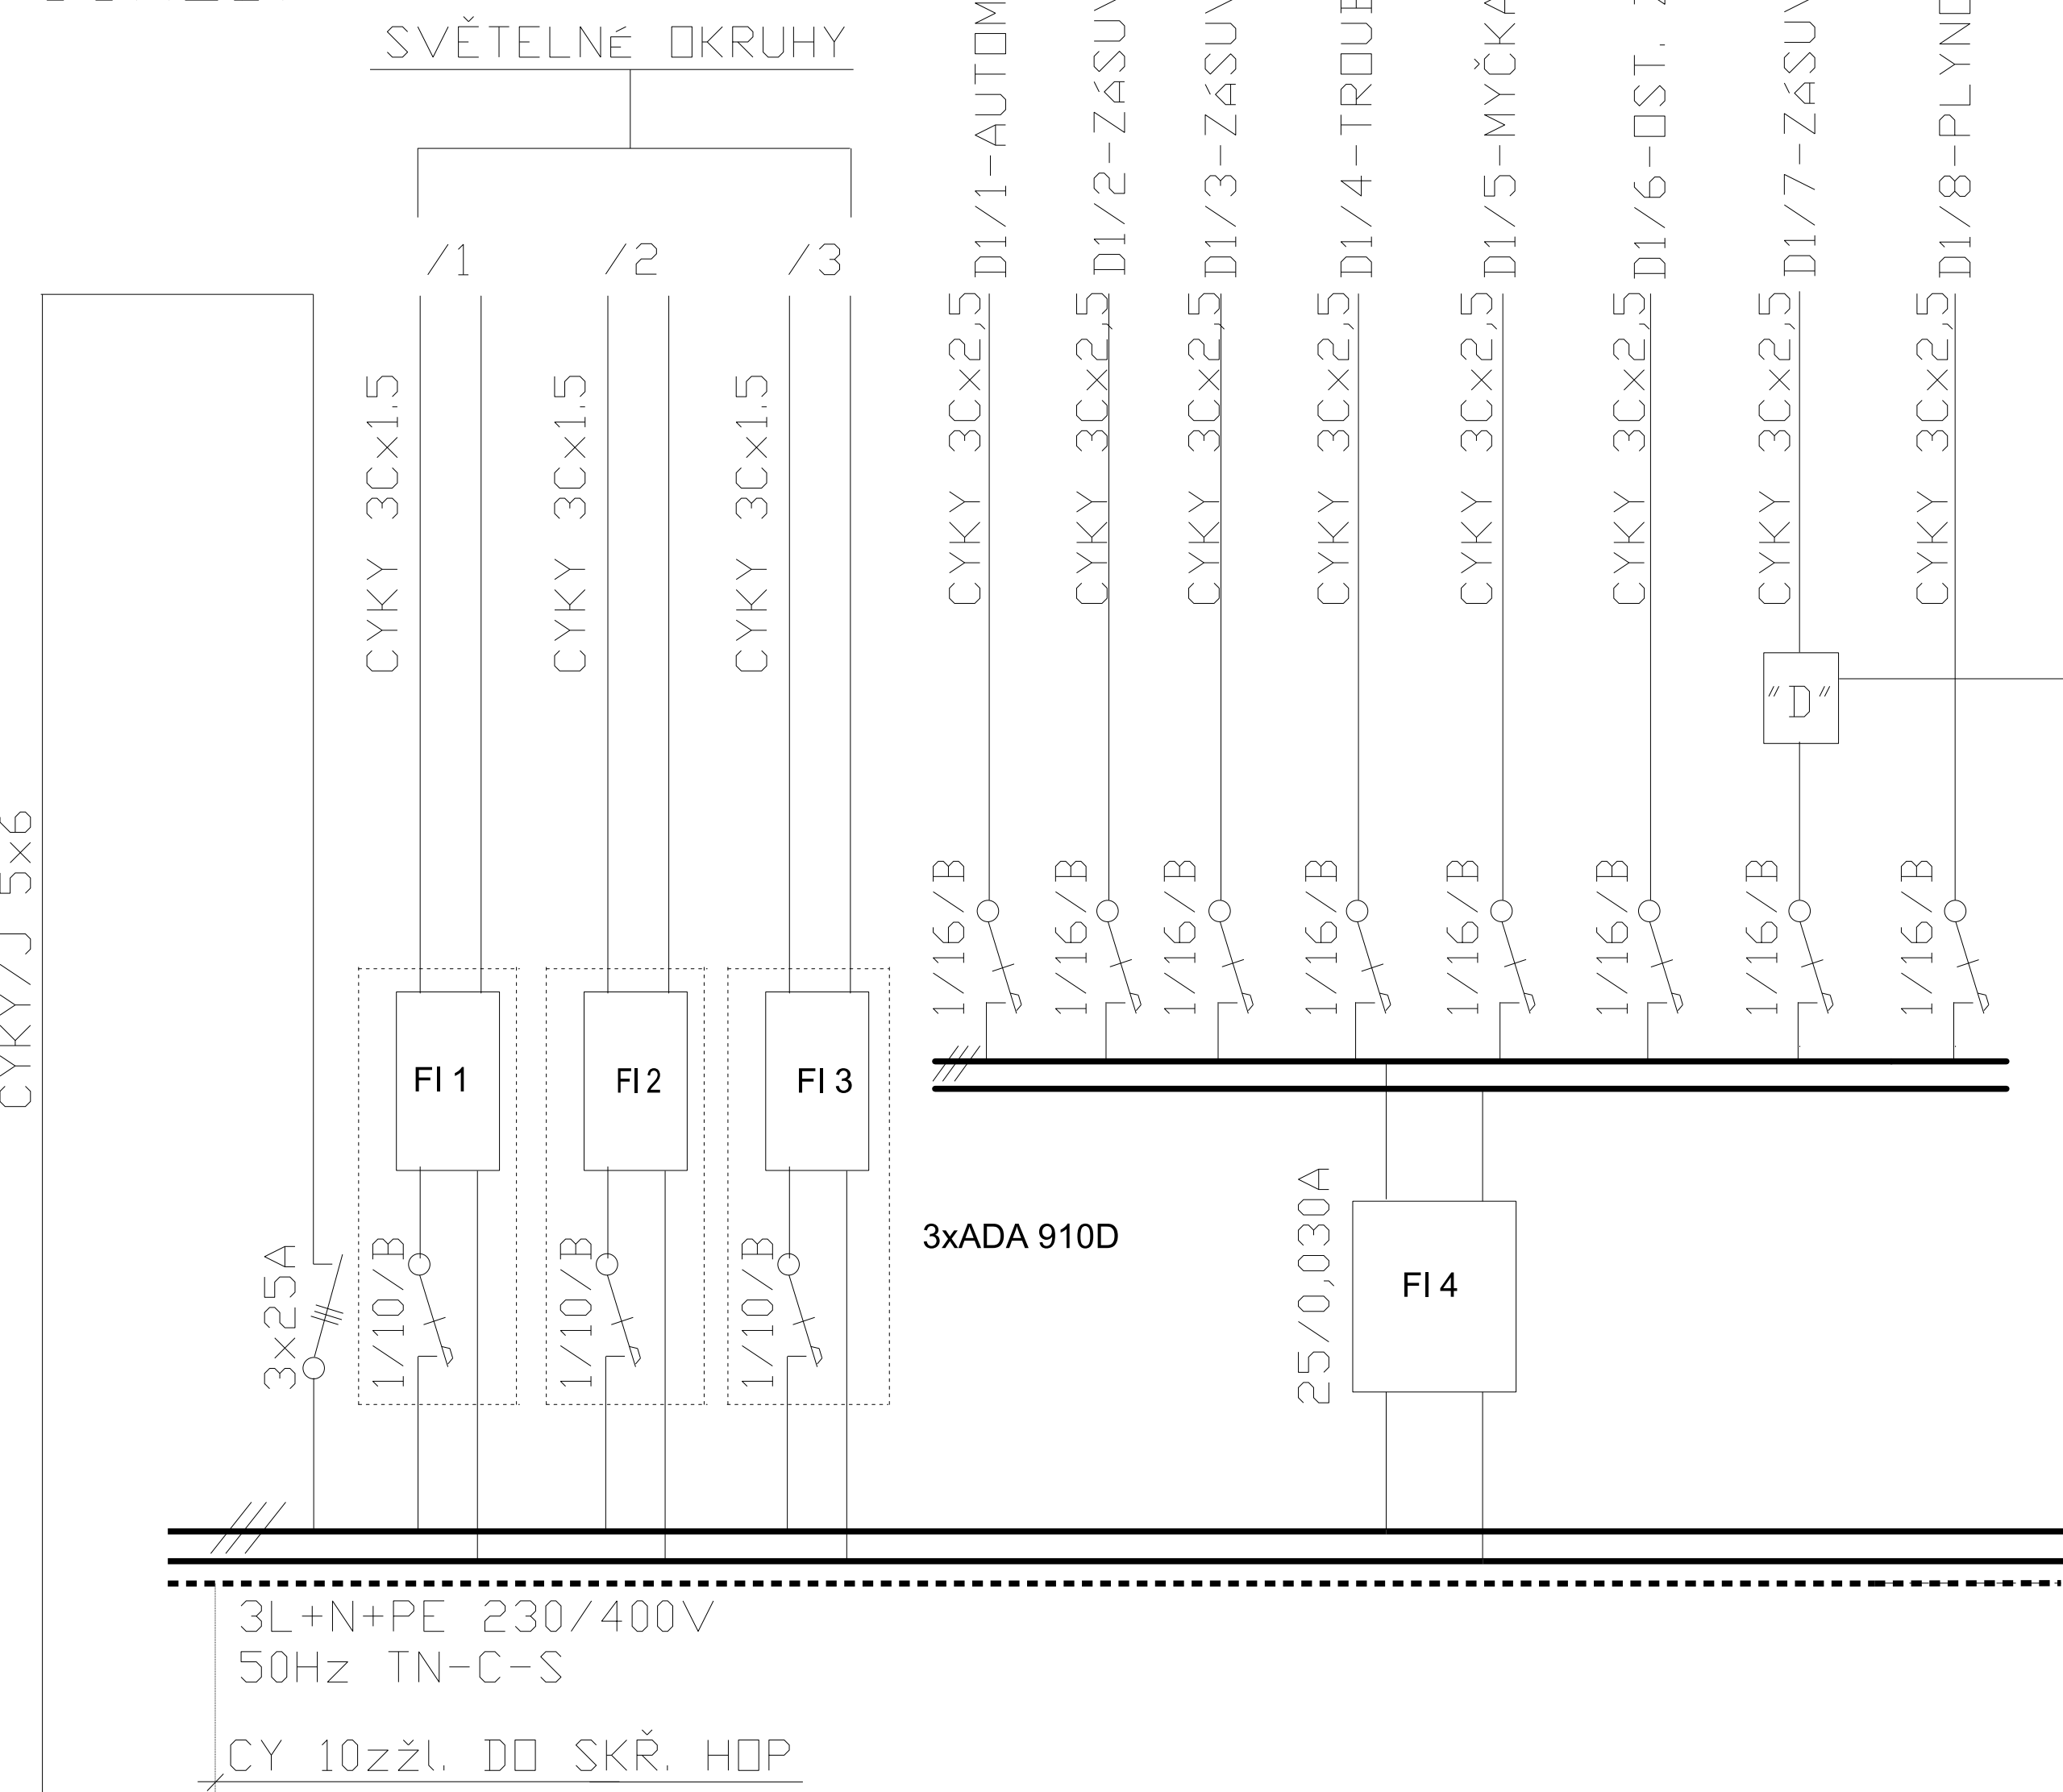

DISPOZICE ZÁSUVKY D1/8-VIZ. UPOZORNĚNÍ NA VÝKRESE F.1.4.2.1!

PŘEPĚŤOVÁ OCHRANA PRO ZONU "D" NA LIŠTU DIN

Zodp. proj.	Vypracoval	ICO	Dodavatel PD	
PAVEL KNÍŽEK	PAVEL KNÍŽEK	18362303	PAVEL KNÍŽEK NERUDOVA 150 407 01 JÍLOVÉ	
Investor: OBEC MALŠOVICE			Format	2A4
MU :: :: DĚČÍN			Datum	04/2018
Název akce: MALŠOVICE 6-STAVEBNÍ ÚPRAVY ELEKTROINSTALACE-BYTOVÉ JEDNOTKY			Ucel	DPS
			C. zak.	
Obsah: PROVEDENÍ A VÝZBROJ BYTOVÝCH ROZVODNIC R.01-R.04			Meritko — — —	C. vykr. F.1.4.2.2

RE

POZNÁMKA : SOUSTAVA NAPĚTÍ 3L+N+PE 230/400V 50Hz TN-C-S. OCHRANA PŘED ÚRAZEM EL. PROUDEM
-SAMOČINNÉ ODPOJENÍ POMOCÍ OCHRANNÉHO VODIČE /ČSN 33 2000-4-41/+MÍSTNÍ OCHR.
POSDPOJENÍ V KUCHYŇSKÉ LINCE A KOUPELNĚ.