


| SKLADBA S1 - PODLAHA NA TERÉNU                                |               |                                                         |          |
|---------------------------------------------------------------|---------------|---------------------------------------------------------|----------|
| Číslo vrstvy                                                  | Funkce vrstvy | Popis vrstvy                                            | tl. [mm] |
| 1                                                             | NÁŠLAPNÁ      | PU stěrka Ucrete                                        | 6        |
| 2                                                             | NOSNÁ         | Železobetonová deska - drátkobeton + síť R8/100/100     | 200      |
| 3                                                             | OCHRANNÁ      | Ochranná geotextilie 500 g/m2                           | 2        |
| 4                                                             | HYDROIZOLAČNÍ | Hydroizolační fólie z měkčeného pvc proti zemi vlhkosti | 1,5      |
| 5                                                             | OCHRANNÁ      | Ochranná geotextilie 500 g/m2                           | 2        |
| 6                                                             | PODKLADNÍ     | Podkladní beton C20/25 + karisit' R8/100/100            | 120      |
| 7                                                             | PODKLADNÍ     | Štěrkopisek frakce 0-32                                 | 100      |
| 8                                                             | PODKLADNÍ     | Štěrkorit' frakce 32-63                                 | 200      |
| 9                                                             | PODKLADNÍ     | Hutněný zeminový násyp, hutnit po 200 mm                | 0-650    |
| 10                                                            | ZEMINA        | Stávající zemina                                        | -        |
| CELKOVÁ TLOUŠŤKA SKLADBY (bez zeminového násypu - vrstva č.9) |               |                                                         | 630      |


| SKLADBA S2 - PODLAHA NA TERÉNU                                |               |                                                         |          |
|---------------------------------------------------------------|---------------|---------------------------------------------------------|----------|
| Číslo vrstvy                                                  | Funkce vrstvy | Popis vrstvy                                            | tl. [mm] |
| 1                                                             | NÁŠLAPNÁ      | Křemičitý vsyp                                          | 6        |
| 2                                                             | NOSNÁ         | Železobetonová deska - drátkobeton + síť R8/100/100     | 200      |
| 3                                                             | OCHRANNÁ      | Ochranná geotextilie 500 g/m2                           | 2        |
| 4                                                             | HYDROIZOLAČNÍ | Hydroizolační fólie z měkčeného pvc proti zemi vlhkosti | 1,5      |
| 5                                                             | OCHRANNÁ      | Ochranná geotextilie 500 g/m2                           | 2        |
| 6                                                             | PODKLADNÍ     | Podkladní beton C20/25 + karisit' R8/100/100            | 120      |
| 7                                                             | PODKLADNÍ     | Štěrkopisek frakce 0-32                                 | 100      |
| 8                                                             | PODKLADNÍ     | Štěrkorit' frakce 32-63                                 | 200      |
| 9                                                             | PODKLADNÍ     | Hutněný zeminový násyp, hutnit po 200 mm                | 0-650    |
| 10                                                            | ZEMINA        | Stávající zemina                                        | -        |
| CELKOVÁ TLOUŠŤKA SKLADBY (bez zeminového násypu - vrstva č.9) |               |                                                         | 630      |

| SKLADBA S3 - PODLAHA V 1.NP                                   |                              |                                                                               |          |
|---------------------------------------------------------------|------------------------------|-------------------------------------------------------------------------------|----------|
| Číslo vrstvy                                                  | Funkce vrstvy                | Popis vrstvy                                                                  | tl. [mm] |
| 1                                                             | NÁŠLAPNÁ                     | Keramická dlažba včetně lepidla                                               | 15       |
| 2                                                             | ROZDĚLČÍ                     | Litý samonivelační cementový potěr 25MPa                                      | 55       |
| 3                                                             | SEPARAČNÍ                    | Separáční PE folie                                                            | 1        |
| 4                                                             | IZOLAČNÍ - TEPELNĚ/AKUSTICKÝ | Desky z čedičové vlny pro těžké akustické podlahy s užtírným zatížením 5KN/m2 | 30       |
| 5                                                             | NOSNÁ                        | Předpjaté stropní panely Spiroll                                              | 200      |
| 6                                                             | POHLEDOVÁ                    | Vrchní akrylátová malba včetně penetrace                                      | 1        |
| CELKOVÁ TLOUŠŤKA SKLADBY (bez zeminového násypu - vrstva č.9) |                              |                                                                               | 300      |


## ŘEZ A-A

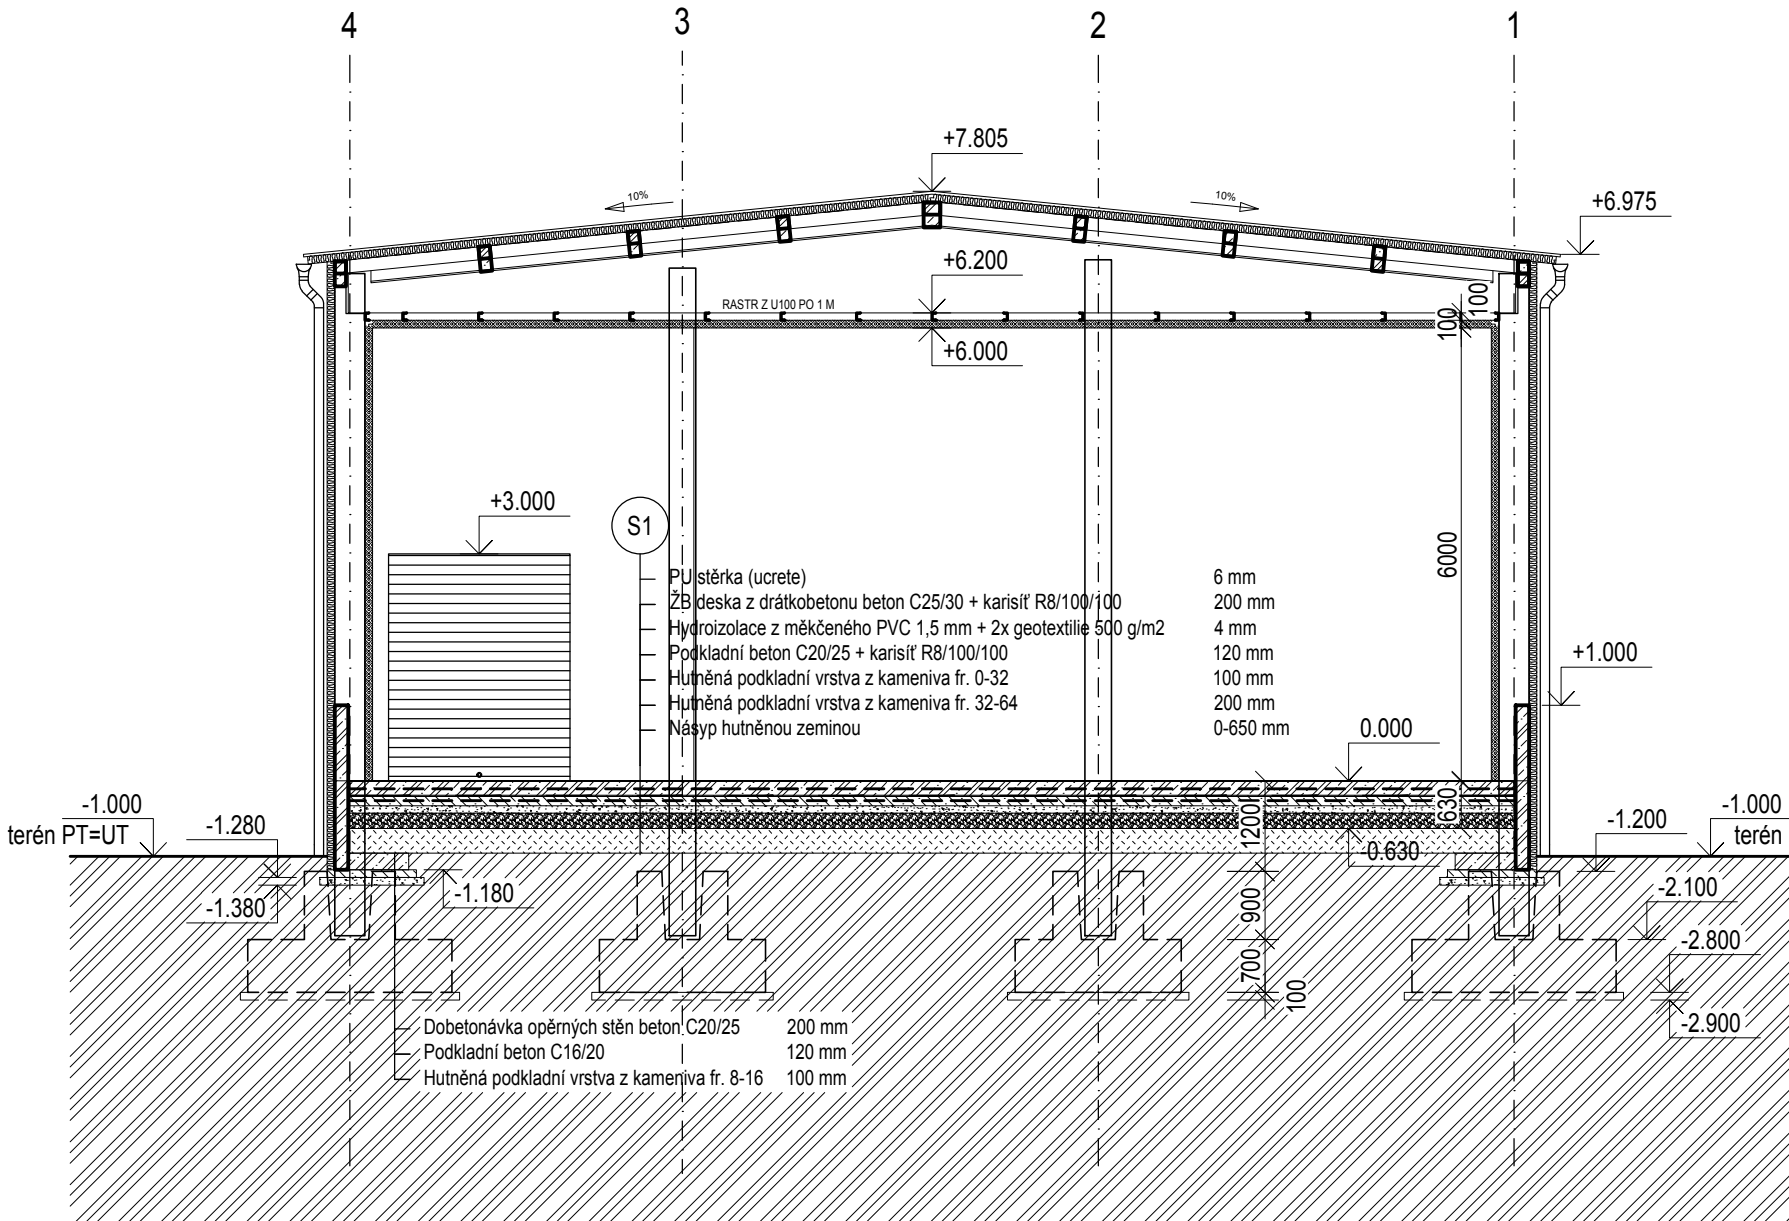

## ŘEZ B-B

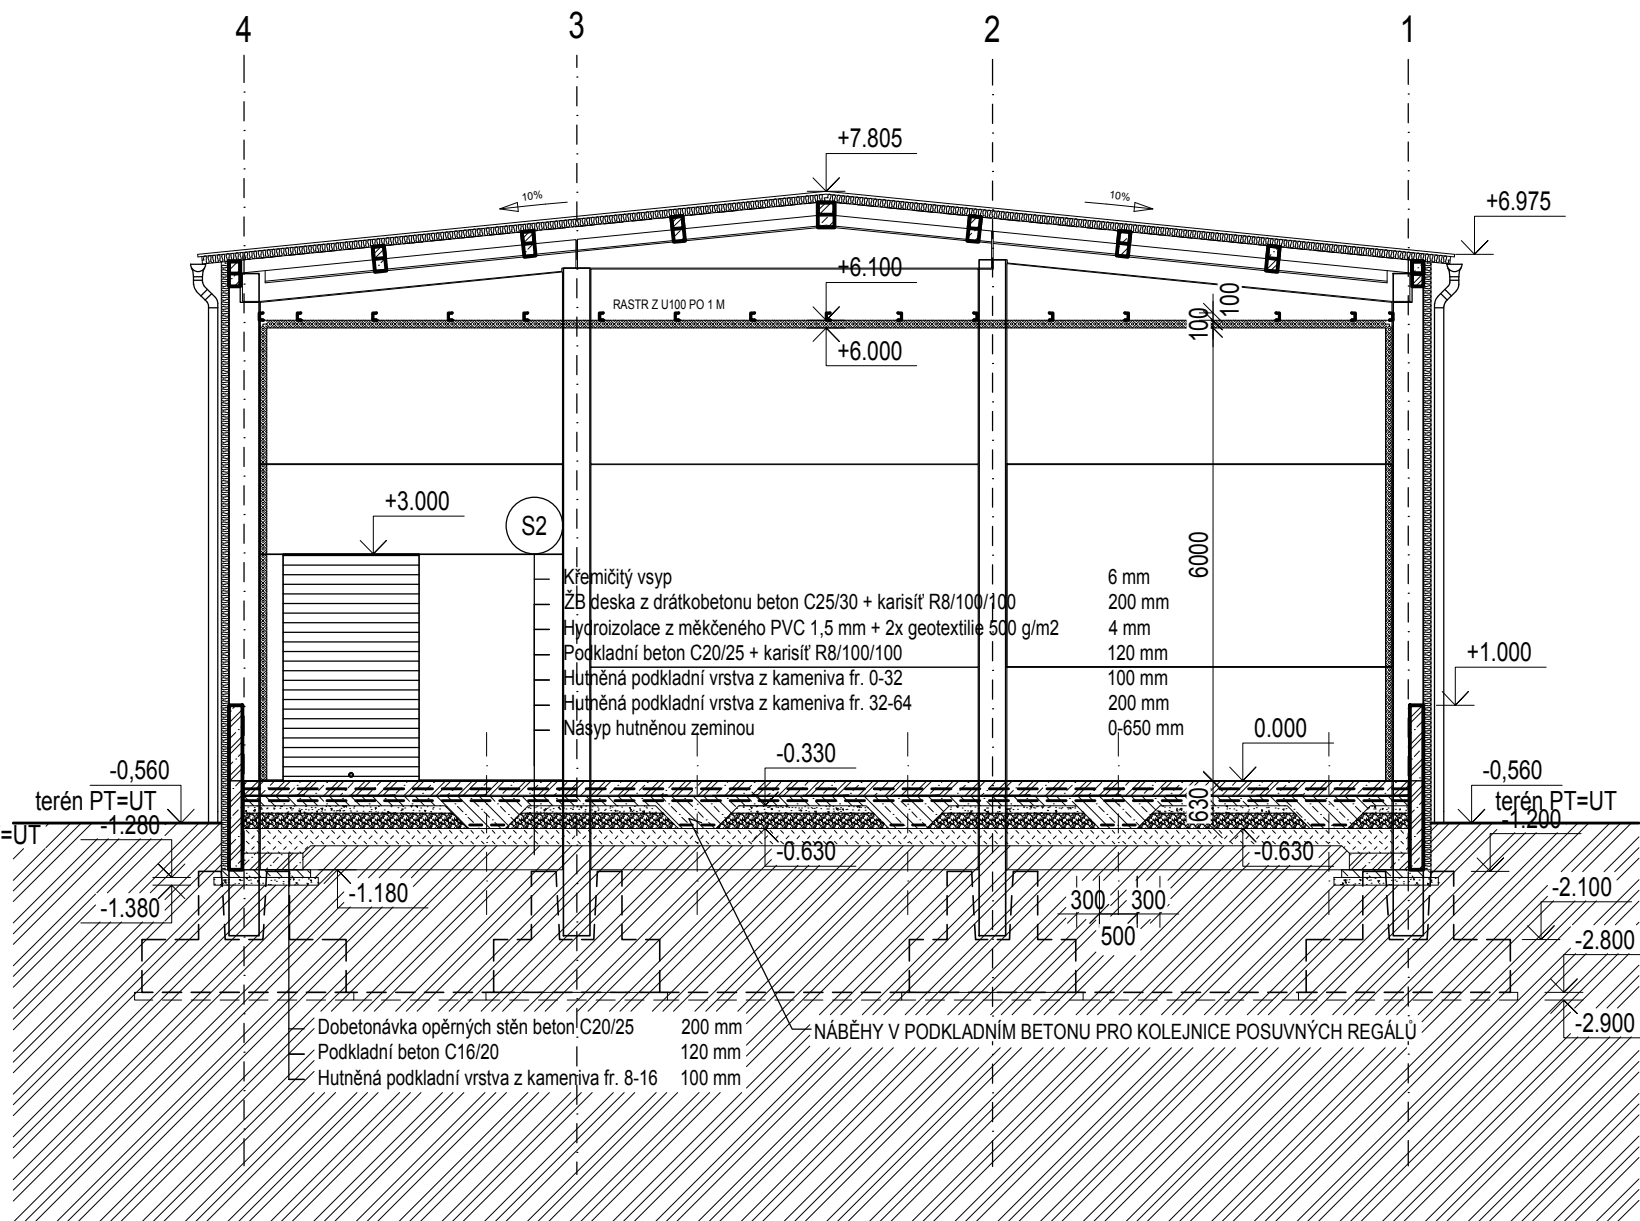

## ŘEZ C-C

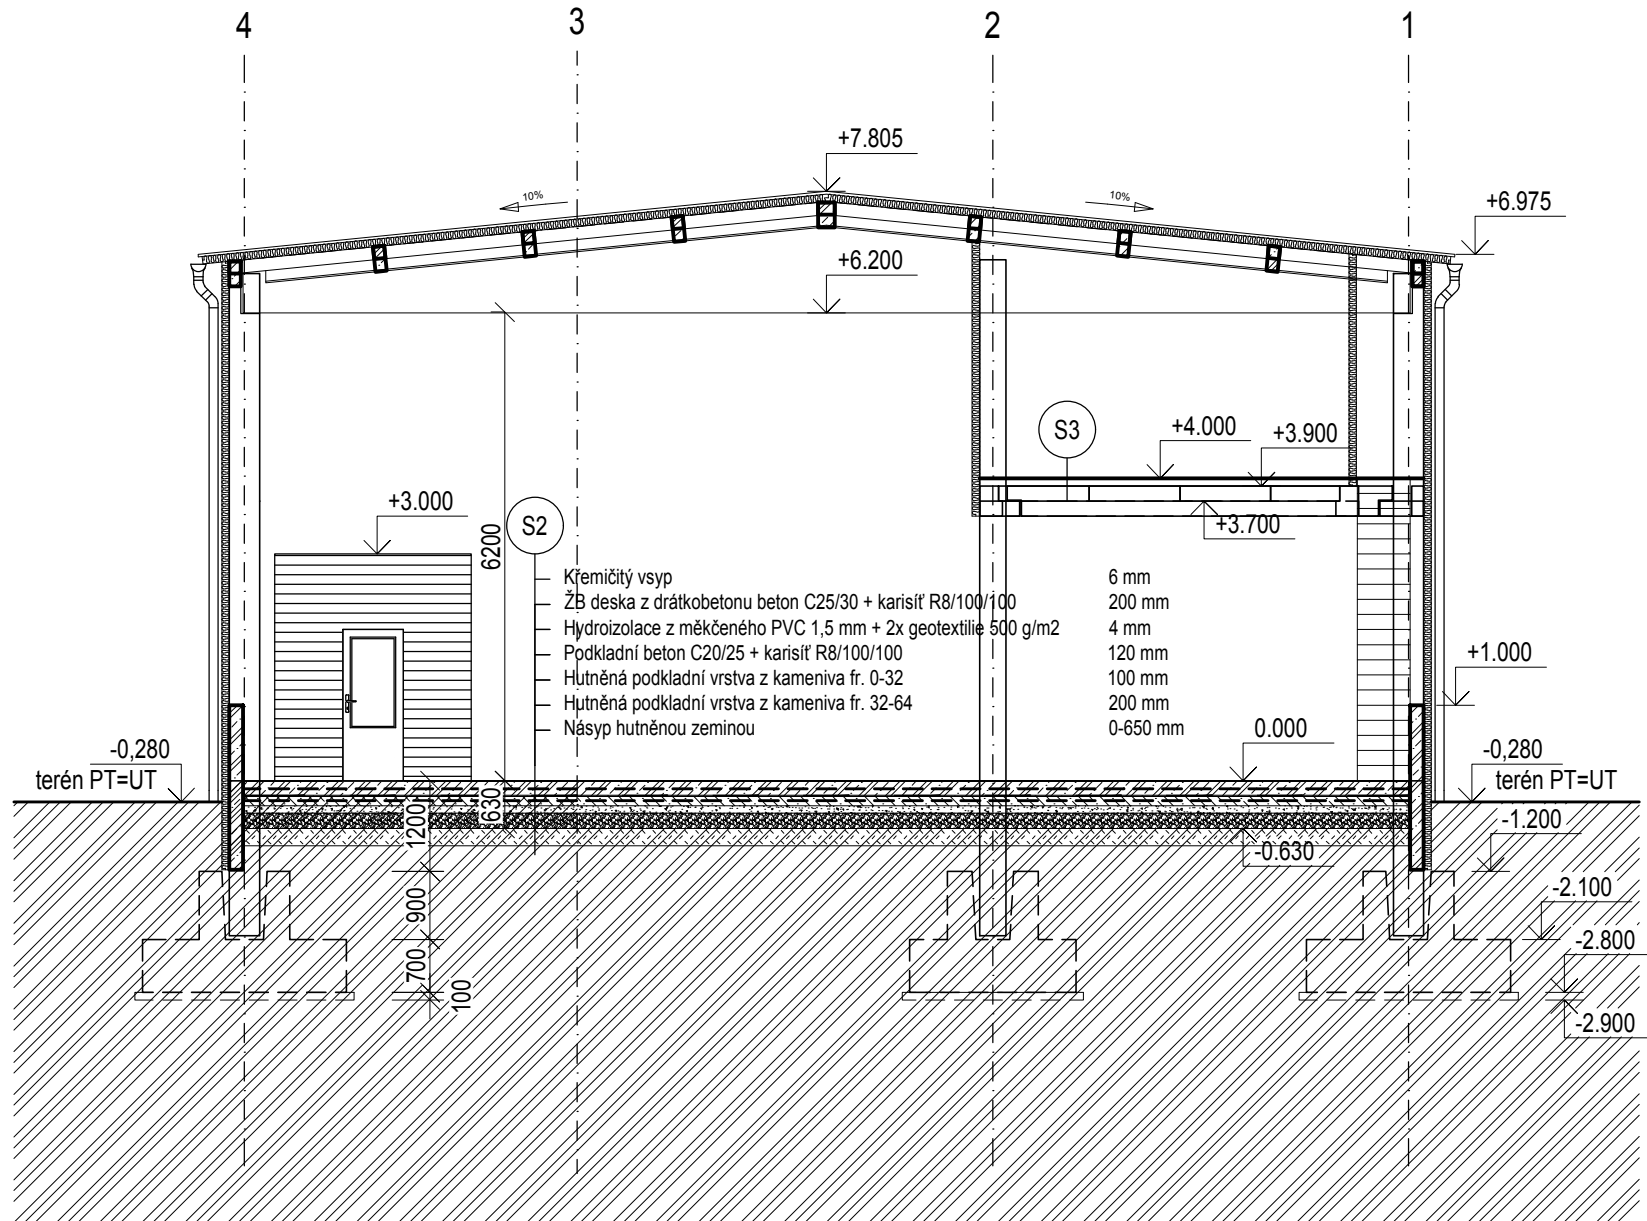

## LEGENDA MATERIÁLŮ

- ŽELEZOBETON - PREFA KONSTRUKCE SKELETU, DRÁTKOBETON, ŽELEZOBETON
- PODKLADNÍ BETON
- HUTNĚNÉ KAMENIVO FR. 8-16, FR. 0-32
- HUTNĚNÉ KAMENIVO FR. 32-64
- HUTNĚNÝ NÁSYP ZEMINY
- PŮVODNÍ ZEMINA
- HYDROIZOLACE FATRAFOL TL. 1,5 mm + 2x GEOTEXTILIE 500 g/m2
- IZOLAČNÍ PANEL - PUR - ÚPRAVA PRO POTRAVINÁŘSKÝ PROVOZ TL. 100 mm
- SENDVIČOVÝ STĚNOVÝ PANEL - MINERÁLNÍ VATA - TL. 100 mm
- SENDVIČOVÝ STŘEŠNÍ PANEL - MINERÁLNÍ VATA - TL. 100 mm

## POZNÁMKA

- PŘED ZAŘÍZENÍM ZEMNÍCH PRACÍ ZAJISTÍ INVESTITOR VYTČENÍ VEŠKERÝCH SÍTÍ V AREÁLU INVESTITORA
- VEŠKERÉ VÝKOPY BUDOU SVAHOVÁNY V POMĚRU 1:1 - 1:2
- VÝKOPY MUSÍ BÝT CHRÁNĚNY PROTI ZATOPENÍ VODOU. ZÁKLADOVÁ SPÁRA BUDE DOČISTĚNA RUČNĚ
- VÝZTUŽ MONOLITICKÝCH KALICHOVÝCH PATEK BUDE NAVRŽENA DODAVATELEM SKELETOVÉ KONSTRUKCE
- VÝZTUŽ OPĚRNÝCH STĚN SKELETU BUDE PŘIBETONOVÁNA DLE POŽADAVKU DODAVATELE SKELETU
- VNITŘNÍ OPLÁŠTĚNÍ STROPŮ PUR PANELY BUDE PROVEDENO NA ROŠT Z PROFILU U 100 PO 1 m

0,000 = 210,67 m. n.m. (BPV)

|                                                                          |  |                       |  |                        |  |   |
|--------------------------------------------------------------------------|--|-----------------------|--|------------------------|--|---|
| Zodp. projektant: Ing. HRAD                                              |  | Vypracoval: Ing. HRAD |  | Schválil: Ing. KOMÍNEK |  | <div><b>BUILDINGcentrum - HSV, s.r.o.</b></div> <div></div> <div>Karlovy 169/88<br/>Velké Meziříčí<br/>594 01<br/>IČ: 25317873</div> <div>úsek projekce<br/>info@bc-hsv.cz<br/>www.bc-hsv.cz</div> <div>tel.: (+420) 566 686 211<br/>fax.: (+420) 566 686 299</div> <div>Stupeň PD DPSS</div> <div>Číslo zakázky: 6 024 17</div> <div>Datum: srpen 2018</div> <div>Fomát: 4 x A4</div> <div>Číslo výkresu: 103</div> <div>Číslo paré:</div> <div>Měřítko: 1:100</div> |
| Investor: NOVE VINARSTVI, a.s., Výsluní 613, 691 83 Drnholec             |  |                       |  |                        |  |   |
| Místo stavby: k.ú. Drnholec, parc. č. 1643/2, 1643/302, 1283/11, 1285/36 |  |                       |  |                        |  |   |
| Název akce - objekt:                                                     |  |                       |  |                        |  |   |
| SKLAD VÍNA<br>SO01 - SKLAD VÍNA                                          |  |                       |  |                        |  |   |
| Název výkresu - profese                                                  |  |                       |  |                        |  |   |
| D1.1 - ARCHITEKTONICKO-STAVEBNÍ ŘEŠENÍ<br>103 - ŘEZY                     |  |                       |  |                        |  |   |