

SMLOUVA O DÍLO

Smluvní strany

Objednatel: Obec Průhonice
Se sídlem: Květnové náměstí 73, 252 43 Průhonice
IČ: 00241563
DIČ: CZ00241563
Bankovní spojení: ČSOB, a.s., pobočka Průhonice, Číslo účtu:
Zastoupený: ve věcech smluvních: Ing. Petrem Benešem – starostou obce
ve věcech technických: Ing. Jitka Havlíčková – tajemnice OÚ
(dále jen "**objednatel**")

a

Zhotovitel: VSW PROFI s.r.o.
Se sídlem: Na Roudné 443/18, Severní Předměstí, 301 00 Plzeň
IČ: 14110539
DIČ: CZ14110539
Zastoupený: Ondřejem Slámou, jednatelem
Zapsaná v obchodním rejstříku vedeném u Krajského soudu v Plzni pod sp. Zn. C41689
Bankovní spojení: ČSOB
Číslo účtu: 303890688/0300

(dále jen "**zhotovitel**")
(objednatel a zhotovitel dále jen jako „**smluvní strany**“)

Smluvní strany uzavřely v souladu s ustanovením § 2586 a následujících zákona č. 89/2012 Sb., občanský zákoník, ve znění pozdějších předpisů (dále jen „občanský zákoník“), tuto smlouvu o dílo:

Smlouvu o dílo:

(dále jen „**smlouva**“)

I.

Předmět smlouvy

1. Předmětem této smlouvy je závazek zhotovitele provést řádně a včas pro objednatele na svůj náklad a nebezpečí dílo „**Arboristické zásahy, kácení a výsadba dřevin včetně 3leté následné péče v obci Průhonice**“ v souladu s platnými standardy AOPK ČR a dle dokumentací zpracovaných pro záměr realizace projektu „Ozelenění obce Průhonice“, které byly zpracovány v květnu r. 2025 Pavlou Plecitou, DiS za účelem žádosti o poskytnutí dotace v rámci programu AOPK OPŽP; obnova výsadeb se týká lokalit: ulice Pod Jasany, Náměstí V Holí, ul. Dobřejovická (viz Příloha č. 1), seznam arboristických zásahů je přílohou č. 2 této Smlouvy,
a závazek objednatele dílo převzít a zaplatit zhotoviteli za jeho provedení sjednanou cenu.
2. Závazek zhotovitele provést dílo dále zahrnuje zejména provedení veškerých prací a jiných výkonů a služeb včetně obstarání pracovních sil, mechanismů a materiálů, které jsou nutné k provedení díla podle této smlouvy, včetně jejich příloh a zabezpečení případné skládky a následné péče do 31.11. 2028.

II.

Cena díla

1. Smluvní strany se dohodly, že za provedení díla podle článku I. této smlouvy zaplatí objednatel zhotoviteli sjednanou cenu ve výši:

Cena celkem bez DPH 1 576 820,00 Kč

(slovy: jeden milion pět set sedmdesát šest tisíc osm set dvacet korun českých bez daně z přidané hodnoty)

(dále jen „**cena díla**“).

2. Nedílnou přílohou č. 3 této smlouvy je podrobná kalkulace ceny obsahující ocenění jednotlivých dílčích prací a rostlin dle její přílohy č. 1 (dále jen „**položkový rozpočet**“).
Rozpočet je závazný a úplný.
3. K ceně za provedení díla bez DPH bude zhotovitel účtovat DPH (daň z přidané hodnoty) ve výši stanovené zákonem č. 235/2004 Sb., o dani z přidané hodnoty, ve znění platném a účinném ke dni uskutečnění zdanitelného plnění.
4. Cena díla nemůže být zvýšena či snížena, pokud nedojde ke změně této smlouvy formou písemného dodatku. Podkladem pro takovou změnu budou zejména změnové listy, z nichž musí být patrné, o jakou změnu díla se má jednat, jakož i odpovídající cena, kterou za provedení změny díla bude zhotovitel u objednatele požadovat uhradit.

III.

Fakturace a platební podmínky

1. Cenu za provedení díla uhradí objednatel zhotoviteli na základě daňového dokladu (faktury) po protokolárním předání a převzetí díla v členění jednotlivých etap dle čl. IV bez vad a nedodělků. Protokol o předání a převzetí díla bude nedílnou přílohou faktury. Je-li dílo převzato objednatelem s vadami a/nebo nedodělků, je zhotovitel oprávněn vystavit fakturu až po odstranění všech vad nebo nedodělků uvedených v protokolu o předání a převzetí díla nebo řádného uspokojení jiného zákonného či smluvního nároku uplatněného objednatelem z titulu odpovědnosti zhotovitele za vady díla, nebude-li mezi smluvními stranami písemně dohodnuto jinak.
2. Lhůta splatnosti faktury je 14 kalendářních dnů od doručení objednateli.
3. Okamžikem zaplacení se rozumí datum odepsání příslušné částky, na kterou byla faktura vystavena, z účtu objednatele ve prospěch účtu zhotovitele.
4. Nebude-li faktura zhotovitele obsahovat povinné náležitosti podle platných právních předpisů či podle této smlouvy včetně příloh nebo v něm budou uvedeny nesprávné údaje, je objednatel oprávněn vrátit fakturu zhotoviteli ve lhůtě její splatnosti. V takovém případě doba splatnosti počne běžet doručením řádně opravené faktury objednateli.

IV.

Termíny plnění

1. Zhotovitel se zavazuje provést sjednané dílo v následujících termínech:

Zahájení prací na díle: **1.3.2026**

Termín dokončení výsadby (včetně řádného předání a převzetí) -1.etapa: **30.4.2026**

Termín dokončovací péče (2.etapa): **31.11. 2026**

Termíny rozvojové péče: následující 2 roky, tj. **31.11. 2027, 31.11. 2028.**

Termín provedení arboristických zásahů do **30.4.2026**

2. Zhotovitel se zavazuje, že dílo provede v termínech a v kvalitě dle této smlouvy a ve stavu způsobilém k řádnému užívání díla.
3. Zhotovitel je povinen bezodkladně informovat objednatele o veškerých okolnostech, které mohou mít vliv na termín provedení díla, přičemž obě smluvní strany se zavazují vyvinout veškeré úsilí a poskytnou si vzájemnou součinnost pro jejich odstranění.
4. V případě pozastavení prací se termín k dokončení díla posouvá o stejný počet dní, na kolik dní došlo k pozastavení prací, a /nebo po které nebylo možné realizovat dílo s ohledem na klimatické podmínky. Zhotovitel je oprávněn pozastavit provádění díla v případě, že zjistí při provádění díla skryté překážky znemožňující provedení díla sjednaným způsobem, nebo v případě neposkytnutí součinnosti ze strany objednatele, ke které je povinen dle této smlouvy. Každé takové přerušení provádění díla je zhotovitel povinen písemně oznámit objednateli. Součástí oznámení musí být zpráva o předpokládané délce přerušení, jeho příčinách a navrhovaných opatřeních.

S ohledem na skutečnost, že Objednatel obdrží na realizaci díla veřejnou podporu (dotaci), Zhotovitel se zavazuje k povinnosti poskytnout součinnost kontrolním orgánům při provádění kontroly/auditů a spolupracovat s Objednatелеm při zajištění této součinnosti po celou dobu udržitelnosti Projektu. Kontrolními orgány jsou Poskytovatel dotace (AOPK ČR), Ministerstvo financí - AO, orgány finanční správy, Nejvyšší kontrolní úřad, Evropská komise a Evropský účetní dvůr, případně další orgány oprávněné k výkonu kontroly.

V.

Místo plnění

1. O předání a převzetí místa plnění bude sepsán protokol. **Pokud se smluvní strany písemně nedohodnou jinak, proběhne předání a převzetí místa plnění dne 1.3. 2026.** Objednatel není povinen jakkoli místo plnění upravovat či připravovat.
2. Zhotovitel se zavazuje především na vlastní náklady zajistit veškeré zařízení místa plnění díla ve shodě s platnými předpisy, nezbytné pro provedení díla, a zajistit jeho provoz a údržbu po celou dobu provádění díla, místo plnění řádně zabezpečit proti vniknutí třetích osob, vyklidit a uvést do náležitého stavu místo plnění v termínu do 5 dnů od předání díla, nebude-li dodatečně mezi smluvními stranami dohodnuto jinak.

VI.

Provádění díla

1. Pověřil-li zhotovitel prováděním díla nebo jeho části jinou osobu, nese veškerou odpovědnost související s prováděním díla sám zhotovitel.
2. Zhotovitel se zavazuje provádět dílo v souladu s touto smlouvou a s vynaložením odborné péče, podle nejlepších znalostí a schopností, sledovat a chránit oprávněné zájmy objednatele a postupovat v souladu s jeho pokyny a interními předpisy souvisejícími s předmětem plnění smlouvy (či jeho dílčích částí), které objednatel zhotoviteli poskytne nebo s pokyny jím pověřených osob.
3. Zhotovitel je povinen objednatele prokazatelně a v dostatečném předstihu informovat o rozsahu a povaze věcí a informací, které jsou nezbytné a nutné k řádnému a včasnému výkonu jeho povinností dle této smlouvy, jinak odpovídá za škodu způsobenou v důsledku takového opomenutí. Objednatel je povinen zhotoviteli tyto věci a informace poskytnout. Tyto podklady zůstávají ve vlastnictví objednatele a budou mu zhotovitelem předány zároveň s předáním díla či jiným ukončením této smlouvy.
4. Zhotovitel je povinen umožnit objednateli kdykoliv kontrolu prováděných prací a vstup na

místo plnění díla.

5. Objednatel je oprávněn dávat zhotoviteli k plnění díla pokyny. Pokud tak objednatel neučiní, postupuje zhotovitel při provádění díla samostatně.
6. Zhotovitel se zavazuje, že provedení a kvalita díla budou odpovídat této smlouvě, obecně závazným právním předpisům, platným technickým normám, obecně závazným předpisům, jakož i v souladu s platnými hygienickými, protipožárními a stavebními předpisy a bude prosté jakýchkoli vad.
7. Veškeré odborné práce musí vykonávat pracovníci zhotovitele nebo jeho subdodavatelů mající příslušnou kvalifikaci, tj. jsou k takovým pracím oprávněni, mají průkaz zvláštní způsobilosti, případně jsou k těmto činnostem autorizováni podle zvláštních právních předpisů.
8. Objednatel je povinen poskytovat při provádění díla zhotoviteli potřebnou součinnost.

VII.

Předání a převzetí díla

1. Zhotovitel splní svou povinnost provést dílo jeho řádným ukončením a předáním objednateli.
2. Dílo je způsobilé k předání objednateli, je-li provedeno bez vad a nedodělků.
3. Zhotovitel je povinen písemně oznámit objednateli nejméně 5 pracovních dnů předem termín, ve kterém bude řádně ukončené dílo připraveno k předání. Objednatel je povinen dílo v tomto termínu převzít.
4. O předání a převzetí díla bude smluvními stranami sepsán a podepsán protokol, který bude obsahovat zhodnocení prací a soupis dokladů předávaných objednateli zhotovitelem při předání díla.
5. V případě, že objednatel dílo nepřevzme, bude mezi smluvními stranami sepsán zápis s uvedením důvodu nepřevzetí díla a s uvedením stanovisek obou smluvních stran. V případě nepřevzetí díla dohodnou smluvní strany náhradní termín jeho předání. V případě, že se smluvní strany nedohodnou, platí, že náhradní termín bude 10 dnů od podpisu zápisu dle tohoto odstavce.
6. Dílo se považuje za předané oboustranným podpisem protokolu o předání a převzetí díla.

VIII.

Záruka za jakost díla, odpovědnost za vady

1. Zhotovitel objednateli odpovídá za to, že dílo bude kompletní, plně funkční a způsobilé k účelu, k němuž bylo vytvořeno a že jeho kvalita bude odpovídat požadavkům uvedeným této smlouvě.
2. Zhotovitel odpovídá za vady, které má dílo v okamžiku jeho předání a za vady díla, které se vyskytnou v záruční době. Zhotovitel touto smlouvou poskytuje objednateli záruku za jakost díla v rozsahu uvedeném v tomto článku (dále jen „záruka“).
3. **Záruční doba díla činí 24 měsíců a počíná běžet dnem dokončení a předání díla.** Za dokončení a předání díla ve smyslu tohoto článku se považuje dokončení a předání výsadby (1.etapa) ve smyslu článku IV. odst. 1.
4. Vady díla zjištěné objednatelem po předání díla je objednatel povinen oznámit zhotoviteli neprodleně po jejich zjištění. Objednatel je oprávněn takové vady uplatnit u zhotovitele telefonicky, osobně, e-mailem nebo faxem.
5. Zhotovitel se zavazuje bezplatně odstranit jakékoliv vady díla, které vznikly nebo které se

projevily v průběhu záruční doby, a to ve lhůtě stanovené objednatelem, která nebude kratší než 20 kalendářních dnů ode dne oznámení vady, nebo ve stejné lhůtě řádně uspokojit jiný smluvní či zákonný nárok uplatněný objednatelem u zhotovitele z titulu odpovědnosti za vady díla.

6. Neodstraní-li zhotovitel ve stanovené lhůtě vadu sám, je objednatel oprávněn zajistit odstranění vady třetí osobou, přičemž náklady na odstranění takové vady nese zhotovitel. Ten je povinen uhradit náklady se lhůtou splatnosti 30 dnů po předložení vyúčtování objednatelem.
7. Záruka se nevztahuje na běžné opotřebení, škody vzniklé nesprávným nebo nedbalým zacházením, nevhodnými provozními podmínkami dle technické dokumentace, vyšší mocí. Dále zhotovitel neodpovídá za vady způsobené objednatelem nebo ze strany třetích osob.
8. V případě, že zhotovitel odstraní vadu, na kterou se nevztahuje záruka, zavazuje se objednatel k uhrazení nákladů na odstranění této vady na základě daňového dokladu vystaveného zhotovitelem.

IX.

Smluvní sankce

1. Pro případ prodlení zhotovitele s termínem dokončení díla si smluvní strany sjednávají ve prospěch objednatele smluvní pokutu ve výši 0,05 % z ceny díla bez DPH za každý den prodlení.
2. Jakákoli smluvní pokuta sjednaná podle této smlouvy je splatná do 30 dnů od jejího uplatnění objednatelem nebo zhotovitelem.
3. Ujednáním o smluvní pokutě není dotčeno právo poškozené smluvní strany domáhat se na druhé smluvní straně náhrady škody, a to i v části, v níž bude výše škody přesahovat smluvní pokutu.

X.

Ukončení smluvního vztahu

1. Smluvní strany mohou tuto smlouvu ukončit dohodou, která musí mít písemnou formu.
2. Objednatel je oprávněn od této smlouvy odstoupit nad rámec úpravy dle platných právních předpisů z následujících důvodů:
 - a) zhotovitel bude v prodlení s plněním jakékoliv své povinnosti podle této smlouvy delším než 30 dnů, nebo
 - b) zhotovitel bude provádět dílo v rozporu s touto smlouvou, resp. projektovou dokumentací, platnými technickými normami, obecně závaznými předpisy, případně pokyny objednatele a nezjedná nápravu, ačkoliv byl zhotovitel na toto své chování nebo porušování povinností objednatelem písemně upozorněn a vyzván ke zjednání nápravy.
3. Odstoupení musí mít písemnou formu s tím, že je účinné ode dne jeho doručení druhé smluvní straně.
4. Odstoupením od smlouvy zůstávají nedotčena ustanovení této smlouvy o náhradě škody, smluvních pokutách, pojištění, dále ustanovení o odpovědnosti zhotovitele za vady díla, o záruce a záruční době, o řešení sporů či jiná ustanovení, která podle projevené vůle smluvních stran nebo vzhledem ke své povaze mají trvat i po ukončení smlouvy.

XI.

Způsob komunikace, kontakty

1. Není-li v této smlouvě v konkrétním případě ujednáno jinak, platí, že veškerá oznámení, žádosti nebo jiná sdělení učiněná některou ze smluvních stran na základě této smlouvy

budou uskutečněna písemně a budou považována za řádně učiněná, jakmile budou doručena druhé smluvní straně.

Kontaktní osoba objednatele: Ing. Jitka Havlíčková – tajemnice OÚ, tel.: 272 111 630,
e-mail: tajemnik@pruhonice-obec.cz

Kontaktní osoba zhotovitele: Ondřej Sláma – jednatel, tel.: 607 199 320
e-mail: slama.ondrej@vswprofi.cz

Matěj Šindelář – projektový manažer, tel. 725 442 825
e-mail: sindelar.matej@vswprofi.cz

2. Smluvní strany jsou povinny na změnu kontaktní osoby, jakož i adresy určené pro komunikaci bez zbytečného odkladu písemně upozornit druhou smluvní stranu. Změna kontaktní osob není důvodem pro sepsání dodatku k této smlouvě.

XII.

Závěrečná ustanovení

1. Tato smlouva nabývá platnosti a účinnosti dnem jejího uzavření. Měnit nebo doplňovat text této smlouvy je možné jen formou písemných a očíslovaných dodatků podepsaných oběma smluvními stranami.
2. V případě, že některé ustanovení smlouvy je nebo se stane neplatné či neúčinné, zůstávají ostatní ustanovení smlouvy platná a účinná. Smluvní strany se zavazují nahradit neplatné či neúčinné ustanovení smlouvy ustanovením jiným platným a účinným, které svým obsahem a smyslem odpovídá nejlépe obsahu a smyslu ustanovení původního.
3. Nedílnou součástí smlouvy jsou tyto přílohy:
3. Příloha č. 1 – dokumentace „Ozelenění obce Průhonice“ zpracovaná v květnu r. 2025 Pavlou Plecitou, DiS za účelem žádosti o poskytnutí dotace v rámci programu AOPK OPŽP
Příloha č. 2 – seznam lokalit a dřevin k provedení arboristických zásahů
Příloha č. 3 - Položkový rozpočet (oceněný výkaz výměr)
4. Tato smlouva je vyhotovena ve 2 vyhotoveních, s platností originálu, z nichž každá smluvní strana obdrží vždy po jednom.

V Průhonicích dne 3. 1. 2016

objednatel:

obec Průhonice

Ing. Petr Beneš
starosta obce



V Průhonicích dne 5. 1. 2026

zhotovitel:



za VSW Profi s.r.o.

Ondřej Sláma
jednatel

VSW
PROFI
VSW PROFI s.r.o.
Na Roudné 443/18
Severní Předměstí
301 00 Plzeň
IČO: 141 10 539

Číslo	Vědecký název rostliny	Národní název rostliny	Nové
Lisnaté stromy			
1	Crataegus x prunifolia 'Splendens'	hloh slivolistý	4 ks ok 12-14
2	Malus 'Red Sentinel'	jabloň okrasná	1 ks ok 12-14
Lisnaté keře			
3	Hypericum 'Hidcote'	třezalka kališkatá	73 ks kont. 0-20cm
4	Chaenomeles 'Pink Lady'	kđoulovec	4 ks kont. 20-40cm
5	Lonicera nitida 'Maigrün'	zimolez lesklý	39 ks kont. 20-40cm
6	Perovskia 'BLUE SPIRE'	perovskie	61 ks kont. 20-40cm
7	Philadelphus 'Snowbelle'	pustýř	7 ks kont. 40-60cm
8	Rosa rugosa 'Frozen Roadrunner'	růže svraskalá	61 ks kont. 20-40cm
9	Rosa rugosa 'Pink Roadrunner'	růže svraskalá	76 ks kont. 20-40cm
10	Spiraea betulifolia	tavolník břizolistý	40 ks kont. 20-40cm
11	Spiraea x cinerea 'Grefsheim'	tavolník popelavý	6 ks kont. 40-60cm
12	Spiraea japonica 'Little Princess'	tavolník japonský	87 ks kont. 20-40cm
13	Spiraea nipponica 'Snowmound'	tavolník popelavý	15 ks kont. 40-60cm
14	Vinca minor	barvíněk menší	189 ks kont. 0-20cm
15	Weigela florida 'Piccolo'	vajgeliě květnatá	51 ks kont. 20-40cm
16	Weigela florida 'Rumba'	vajgeliě květnatá	3 ks kont. 20-40cm

Plocha korun stromů v dospělosti - 62m²

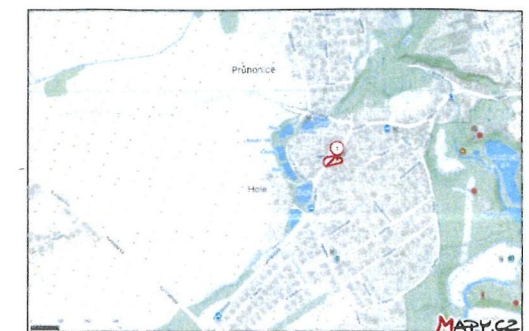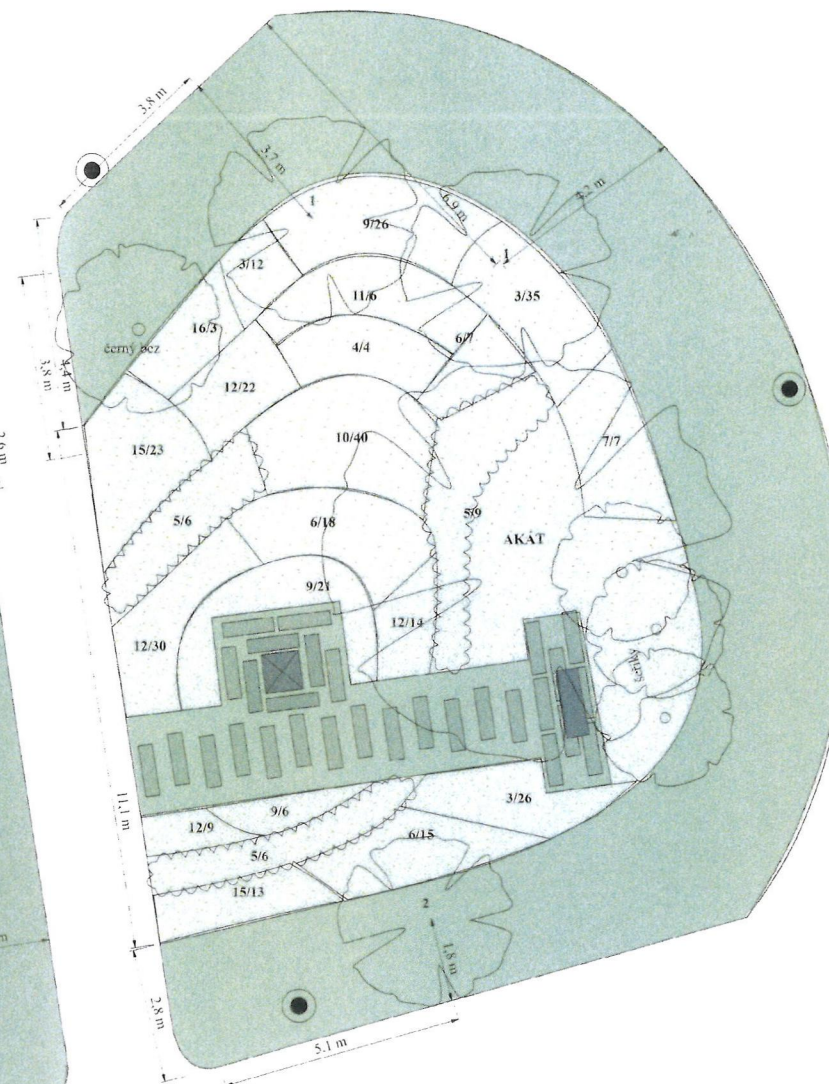

- trávník parkový
- pískovcové náklady ve šterkavém poli
- pískovcové náklady v travníku
- zvonička
- opěrná zídka palisády (stávající)
- veřejné osvětlení
- lavička
- Isináté stromy navržené
Alnus, Betula, Tilia
- Isináté keře skupina navržené
Chamaec. nana, Spiraea, Ilex, Prunella
- Isináté keře navržené - liniová výsadba
Prunella, Chamaec. nana, Spiraea, Ilex
- Isináté keře - stávající
- 1,7 délka kóta (v metrech)

Autoriz. proj.	Projektoval	Kreslil	Kontroloval		
	Zuzana Rejzková DiS., Pavla Plečitá, DiS.			Datum	květen 2025
Okres	Praha - zpápad	Místo	Průhonice	Formát	A3
Investor	Obec Průhonice, Květnové náměstí 73, 252 43 Průhonice,			Stupeň	prováděcí projekt
Stavba	OZELENĚNÍ OBCE PRŮHONICE			Zakázkové č.	
Objekt				Archivní č.	
LOKALITA 1 - NÁMĚSTÍ V HOLI - OSAZOVACÍ PLÁN				Měřítko 1:150	Číslo přílohy A 1



podzemní elektrické vedení

SEZNAM ROSTLIN

Číslo Vědecký název rostliny

Národní název rostliny

Nové



Listnaté stromy

1 Fraxinus angustifolia 'Raywood'

jasan úzkolistý

11 ks ok 10-12

Celková plocha korun v dospělosti 552m²

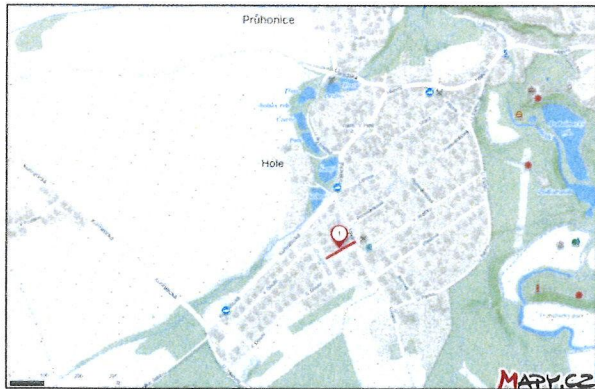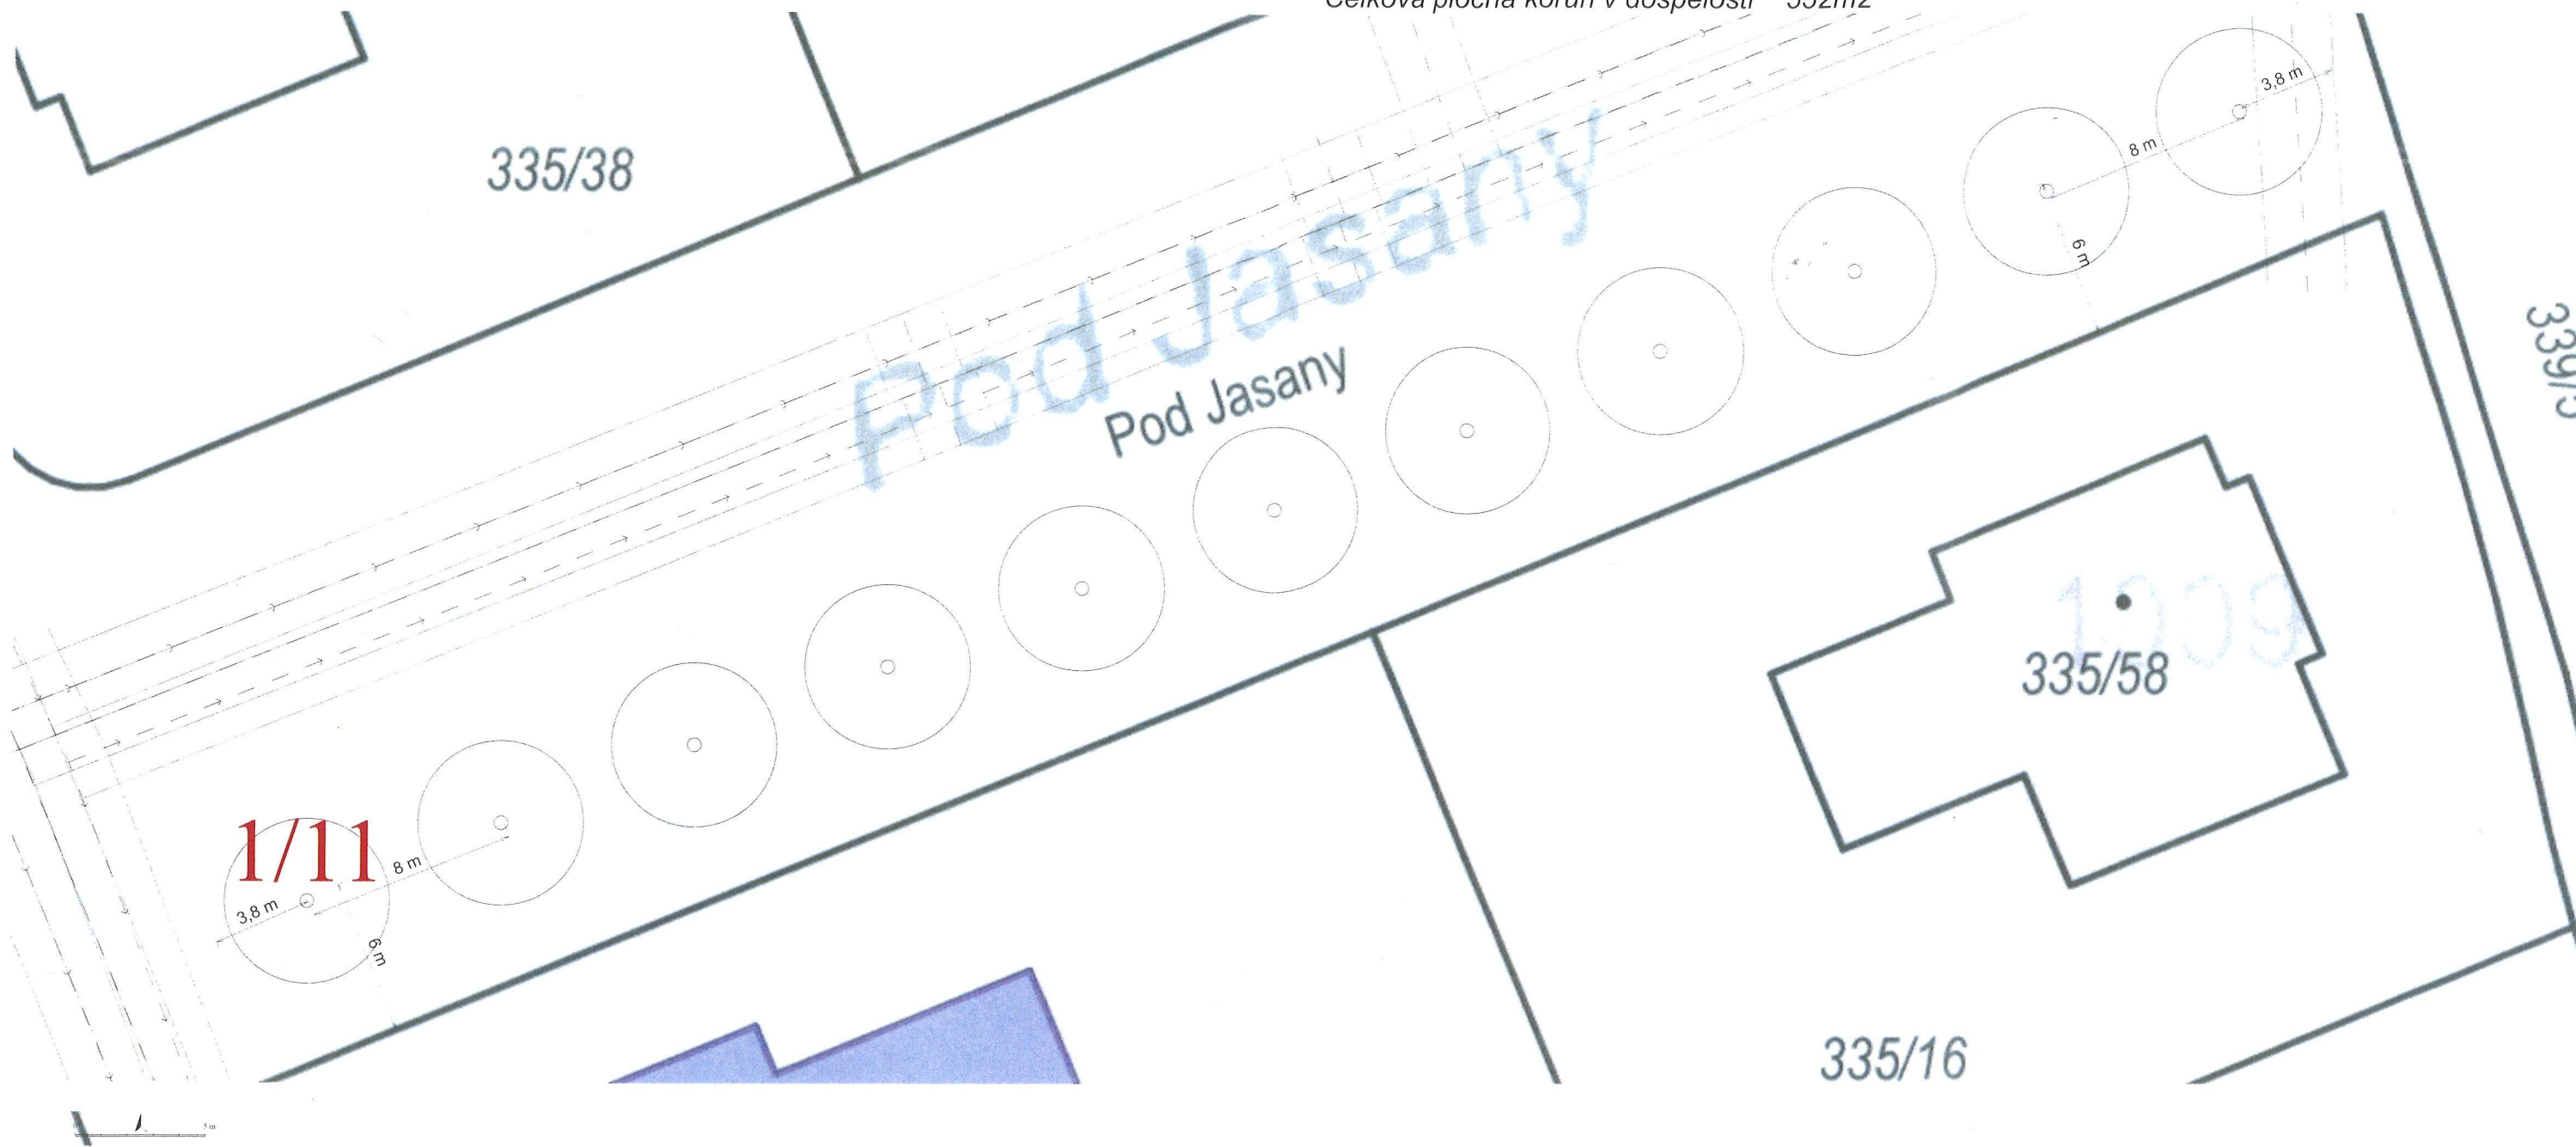


Autoriz. proj.	Projektoval	Kreslil	Kontroloval	VSW PROFI S.R.O.	
	Zuzana Rejzková, DiS., Pavla Plecítá, DiS.			Datum	květen 2025
Okres	Praha - západ	Místo	Průhonice	Formát	A3
Investor	Obec Průhonice, Květnové nám. 73, 252 43 Průhonice, IČO:00241563			Stupeň	prováděcí projekt
Stavba	OZELENĚNÍ OBCE PRŮHONICE			Zakázkové č.	
Objekt				Archivní č.	
LOKALITA 2 - ULICE POD JASANY - OSAZOVACÍ PLÁN				Měřítko	Číslo přílohy
				1:250	A 2




SEZNAM ROSTLIN

Číslo	Vědecký název rostliny	Národní název rostliny	Nové	
Listnaté keře				
1	Cornus sanguinea 'Midwinter Fire'	svída krvavá	10 ks	kont. 40-60cm
2	Hydrangea paniculata	hortenzie latnatá	107 ks	kont. 40-60cm
3	Hypericum 'Hidcote'	třezalka kalíškatá	356 ks	kont. 0-20cm
4	Lonicera nitida 'Maigrün'	zimolez lesklý	42 ks	kont. 0-20cm
5	Pachysandra terminalis	tlustonitník klasnatý	802 ks	kont. 0-20cm

Celková plocha keřových výsadeb - 324 m2

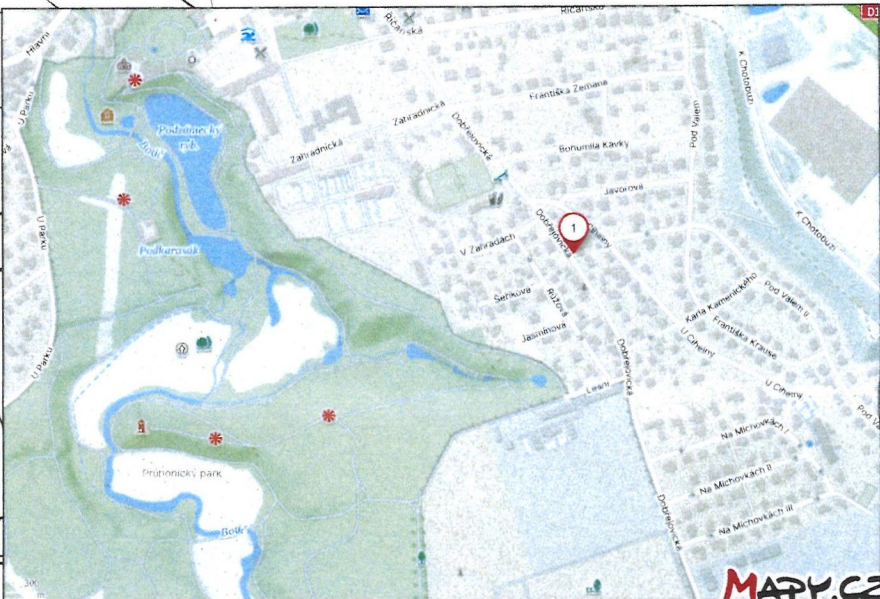

LEGENDA:

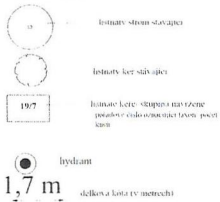

Autoriz. proj.	Projektoval	Kreslil	Kontroloval	VSW PROFI S.R.O.	
	Zuzana Rejzková, DiS., Pavla Plecítá, DiS.				
				Datum	květen 2025
Okres	Praha - západ	Místo	Průhonice	Formát	A3
Investor	Obec Průhonice, Květnové nám. 73, 252 43 Průhonice, IČO:00241563			Stupeň	prováděcí projekt
Stavba	OZELENĚNÍ OBCE PRŮHONICE			Zakázkové č.	
Objekt	LOKALITA 3 - ULICE DOBŘEJOVICKÁ- OSAZOVACÍ PLÁN			Archivní č.	
				Měřitko	Číslo přílohy
				1:500	A 3

Projekt	Skupina	Číslo	Latinský název	Český název	Kategorie	Řez stromu	Druh kácení
U Cihelny							
Průhonice	U Cihelny	1	Acer platanoic	Javor mlč	0-50	S-RZ: Řez zdravotní	
Průhonice	U Cihelny	4	Acer platanoic	Javor mlč	0-50	S-RV: Řez výchovný	
Průhonice	U Cihelny	5	Tilia cordata	Lipa srdčitá	0-50	S-RZ: Řez zdravotní	
Průhonice	U Cihelny	6	Tilia cordata	Lipa srdčitá	0-50	S-RZ: Řez zdravotní	
Průhonice	U Cihelny	7	Tilia cordata	Lipa srdčitá	0-50	S-RZ: Řez zdravotní	
Průhonice	U Cihelny	9	Tilia cordata	Lipa srdčitá	0-50	S-RLPV: Úprava průjezdného či průchozího profilu, S-RZ: Řez zdravotní	
Průhonice	U Cihelny	10	Tilia cordata	Lipa srdčitá	0-50	S-RZ: Řez zdravotní	
Průhonice	U Cihelny	11	Tilia platyphyl	Lipa velkolistá	51-100	S-RLPV: Úprava průjezdného či průchozího profilu, S-RZ: Řez zdravotní	
Průhonice	U Cihelny	12	Acer platanoic	Javor mlč	0-50	S-RZ: Řez zdravotní	
Průhonice	U Cihelny	13	Acer platanoic	Javor mlč	0-50	S-RZ: Řez zdravotní	
Průhonice	U Cihelny	14	Acer platanoic	Javor mlč	0-50	S-RV: Řez výchovný	
Průhonice	U Cihelny	15	Acer platanoic	Javor mlč	0-50	S-RZ: Řez zdravotní	
Průhonice	U Cihelny	16	Acer campest	Javor babyka	0-50	S-RZ: Řez zdravotní	
Průhonice	U Cihelny	17	Acer campest	Javor babyka	0-50	S-RZ: Řez zdravotní	
Průhonice	U Cihelny	18	Acer campest	Javor babyka	0-50	S-RZ: Řez zdravotní	
Průhonice	U Cihelny	19	Juglans regia	Ořešák králov	51-100	S-RZ: Řez zdravotní	
Průhonice	U Cihelny	20	Tilia platyphyl	Lipa velkolistá	51-100	S-OV: Odstranění výmladků, S-RLPV: Úprava průjezdného či průchozího profilu, S-RZ: Řez zdravotní	
Průhonice	U Cihelny	22	Tilia cordata	Lipa srdčitá	0-50	S-RZ: Řez zdravotní	
Průhonice	U Cihelny	23	Juglans regia	Ořešák králov	51-100	S-RO: Redukce obvodová, S-RZ: Řez zdravotní	
Průhonice	U Cihelny	24	Tilia cordata	Lipa srdčitá	0-50	S-RZ: Řez zdravotní	
Průhonice	U Cihelny	25	Tilia cordata	Lipa srdčitá	0-50	S-RZ: Řez zdravotní	
Průhonice	U Cihelny	27	Tilia cordata	Lipa srdčitá	0-50	S-RZ: Řez zdravotní	
Průhonice	U Cihelny	28	Tilia cordata	Lipa srdčitá	0-50	S-RV: Řez výchovný	
Průhonice	U Cihelny	29	Tilia cordata	Lipa srdčitá	0-50	S-RZ: Řez zdravotní	
Průhonice	U Cihelny	30	Tilia cordata	Lipa srdčitá	0-50	S-RZ: Řez zdravotní	
Bohumila Kavky							
Průhonice	Bohumila Kavky	230	Prunus serrul	Třešeň pilovit	0-50	S-RZ: Řez zdravotní	
Průhonice	Bohumila Kavky	231	Prunus serrul	Třešeň pilovit	0-50	S-RZ: Řez zdravotní	
Průhonice	Bohumila Kavky	232	Sorbus aria	Jeřáb muk	0-50	S-RZ: Řez zdravotní	
Průhonice	Bohumila Kavky	233	Sorbus aria	Jeřáb muk	0-50	S-RZ: Řez zdravotní	
Průhonice	Bohumila Kavky	234	Acer pseudop	Javor klen	0-50	S-RZ: Řez zdravotní	
Průhonice	Bohumila Kavky	235	Acer pseudop	Javor klen	0-50	S-RZ: Řez zdravotní	
Dobřejevícká							
Průhonice	Dobřejevícká	71	Tilia cordata	Lipa srdčitá	101-200	S-RLR: Lokální redukce z důvodu stabilizace, S-RZ: Řez zdravotní	
Průhonice	Dobřejevícká	72	Acer pseudop	Javor klen	101-200	S-RZ: Řez zdravotní	
Průhonice	Dobřejevícká	74	Betula verruc	Bříza bradavič	51-100	S-RZ: Řez zdravotní	
Průhonice	Dobřejevícká	75	Betula verruc	Bříza bradavič	0-50	S-RZ: Řez zdravotní	
Průhonice	Dobřejevícká	137	Sorbus aucup	Jeřáb obecný	0-50	S-RZ: Řez zdravotní	
Průhonice	Dobřejevícká	140	Sorbus aucup	Jeřáb obecný	51-100	S-RZ: Řez zdravotní	
Průhonice	Dobřejevícká	141	Sorbus aucup	Jeřáb obecný	51-100	S-RO: Redukce obvodová, S-RZ: Řez zdravotní	
Průhonice	Dobřejevícká	143	Sorbus aucup	Jeřáb obecný	51-100	S-RZ: Řez zdravotní	
Průhonice	Dobřejevícká	144	Sorbus aucup	Jeřáb obecný	51-100	S-RZ: Řez zdravotní	
Průhonice	Dobřejevícká	145	Sorbus aucup	Jeřáb obecný	51-100	S-RZ: Řez zdravotní	
Průhonice	Dobřejevícká	146	Sorbus aucup	Jeřáb obecný	0-50	S-RZ: Řez zdravotní	
Průhonice	Dobřejevícká	147	Sorbus aucup	Jeřáb obecný	51-100	S-RZ: Řez zdravotní	
Průhonice	Dobřejevícká	149	Sorbus aucup	Jeřáb obecný	0-50	S-RZ: Řez zdravotní	
Průhonice	Dobřejevícká	150	Sorbus aucup	Jeřáb obecný	0-50	S-RZ: Řez zdravotní	
Průhonice	Dobřejevícká	151	Tilia platyphyl	Lipa velkolistá	101-200	S-RZ: Řez zdravotní	
Průhonice	Dobřejevícká	152	Tilia platyphyl	Lipa velkolistá	51-100	S-RZ: Řez zdravotní	
Průhonice	Dobřejevícká	154	Sorbus aucup	Jeřáb obecný	0-50	S-RZ: Řez zdravotní	
Průhonice	Dobřejevícká	155	Sorbus aucup	Jeřáb obecný	51-100	S-RZ: Řez zdravotní	
Průhonice	Dobřejevícká	156	Sorbus aucup	Jeřáb obecný	0-50	S-RO: Redukce obvodová, S-RZ: Řez zdravotní	
Průhonice	Dobřejevícká	157	Sorbus aucup	Jeřáb obecný	0-50	S-RZ: Řez zdravotní	
Františka Krause							
Průhonice	Františka Krause	173	Acer platanoic	Javor mlč	0-50	S-RZ: Řez zdravotní	
Průhonice	Františka Krause	174	Acer platanoic	Javor mlč	0-50	S-RZ: Řez zdravotní	
Průhonice	Františka Krause	178	Acer platanoic	Javor mlč	0-50	S-RZ: Řez zdravotní	
Průhonice	Františka Krause	179	Acer platanoic	Javor mlč	51-100	S-RLPV: Úprava průjezdného či průchozího profilu, S-RZ: Řez zdravotní	
Průhonice	Františka Krause	180	Acer platanoic	Javor mlč	0-50	S-RLPV: Úprava průjezdného či průchozího profilu, S-RZ: Řez zdravotní	
Františka Zemana							
Průhonice	Františka Zemana	96	Sorbus aria	Jeřáb muk	0-50	S-RZ: Řez zdravotní	
Průhonice	Františka Zemana	227	Prunus serrul	Třešeň pilovit	0-50	S-RZ: Řez zdravotní	
Průhonice	Františka Zemana	228	Prunus serrul	Třešeň pilovit	0-50	S-RZ: Řez zdravotní	
Průhonice	Františka Zemana	229	Prunus serrul	Třešeň pilovit	0-50	S-RZ: Řez zdravotní	
Kunratická							
Průhonice	Kunratická	38	Quercus rubr	Dub červený	51-100	S-RLPV: Úprava průjezdného či průchozího profilu, S-RZ: Řez zdravotní	
Průhonice	Kunratická	39	Quercus rubr	Dub červený	51-100	S-RLPV: Úprava průjezdného či průchozího profilu, S-RLSP: Lokální redukce směrem k překážce	
Průhonice	Kunratická	40	Acer platanoic	Javor mlč	51-100	S-RZ: Řez zdravotní	
Průhonice	Kunratická	41	Acer platanoic	Javor mlč	0-50	S-RV: Řez výchovný	
Průhonice	Kunratická	109	Quercus robur	Dub letní	101-200	S-RZ: Řez zdravotní	
Průhonice	Kunratická	236	Prunus avium	Třešeň ptačí	51-100	O-RVS: Řez ovocných dřevin výchovný speciální	
Květnové náměstí							
Průhonice	Květnové náměstí	81	Tilia cordata	Lipa srdčitá	0-50	S-RV: Řez výchovný	
Průhonice	Květnové náměstí	82	Tilia cordata	Lipa srdčitá	0-50	S-RV: Řez výchovný	
Průhonice	Květnové náměstí	83	Tilia cordata	Lipa srdčitá	51-100	S-RZ: Řez zdravotní	
Průhonice	Květnové náměstí	84	Prunus avium	Třešeň ptačí	0-50	S-RZ: Řez zdravotní	
Průhonice	Květnové náměstí	85	Prunus avium	Třešeň ptačí	51-100	S-RZ: Řez zdravotní	
Průhonice	Květnové náměstí	87	Tilia platyphyl	Lipa velkolistá	0-50	S-RV: Řez výchovný	
Průhonice	Květnové náměstí	88	Tilia platyphyl	Lipa velkolistá	0-50	S-RV: Řez výchovný	
Průhonice	Květnové náměstí	89	Tilia platyphyl	Lipa velkolistá	0-50	S-RV: Řez výchovný	
Průhonice	Květnové náměstí	90	Tilia platyphyl	Lipa velkolistá	0-50	S-RV: Řez výchovný	

Průhonice	Květnové náměstí	91	Tilia platyphyl	Lipa velkolistá	0-50	S-RV: Řez výchovný
Průhonice	Květnové náměstí	92	Acer platanoic	Javor mléč	0-50	S-RZ: Řez zdravotní
Průhonice	Květnové náměstí	93	Aesculus hipp	Jírovec maďal	51-100	S-RLPV: Úprava průjezdného či průchozího profilu, S-RZ: Řez zdravotní
Průhonice	Květnové náměstí	94	Aesculus hipp	Jírovec maďal	101-200	S-RLSP: Lokální redukce směrem k překážce, S-RO: Redukce obvodová, S-RZ: Řez zdravotní
Průhonice	Květnové náměstí	95	Aesculus hipp	Jírovec maďal	101-200	S-KPP: Postupné kácení s překážkou v dopadové ploše

Na Michovkách II

Průhonice	Na Michovkách II	31	Pyrus callerya	Hrušeň callery	0-50	S-RZ: Řez zdravotní
Průhonice	Na Michovkách II	117	Pyrus callerya	Hrušeň callery	0-50	S-RZ: Řez zdravotní
Průhonice	Na Michovkách II	118	Pyrus callerya	Hrušeň callery	0-50	S-RZ: Řez zdravotní
Průhonice	Na Michovkách II	119	Pyrus callerya	Hrušeň callery	0-50	S-RZ: Řez zdravotní
Průhonice	Na Michovkách II	120	Pyrus callerya	Hrušeň callery	0-50	S-RZ: Řez zdravotní
Průhonice	Na Michovkách II	121	Pyrus callerya	Hrušeň callery	0-50	S-RZ: Řez zdravotní
Průhonice	Na Michovkách II	122	Pyrus callerya	Hrušeň callery	0-50	S-RZ: Řez zdravotní
Průhonice	Na Michovkách II	123	Pyrus callerya	Hrušeň callery	0-50	S-RZ: Řez zdravotní
Průhonice	Na Michovkách II	124	Pyrus callerya	Hrušeň callery	0-50	S-RZ: Řez zdravotní
Průhonice	Na Michovkách II	125	Pyrus callerya	Hrušeň callery	0-50	S-RZ: Řez zdravotní
Průhonice	Na Michovkách II	126	Pyrus callerya	Hrušeň callery	0-50	S-RZ: Řez zdravotní
Průhonice	Na Michovkách II	127	Pyrus callerya	Hrušeň callery	0-50	S-RZ: Řez zdravotní
Průhonice	Na Michovkách II	128	Pyrus callerya	Hrušeň callery	0-50	S-RZ: Řez zdravotní
Průhonice	Na Michovkách II	129	Pyrus callerya	Hrušeň callery	0-50	S-RZ: Řez zdravotní
Průhonice	Na Michovkách II	130	Pyrus callerya	Hrušeň callery	0-50	S-RZ: Řez zdravotní
Průhonice	Na Michovkách II	131	Pyrus callerya	Hrušeň callery	0-50	S-RZ: Řez zdravotní
Průhonice	Na Michovkách II	132	Pyrus callerya	Hrušeň callery	0-50	S-RZ: Řez zdravotní
Průhonice	Na Michovkách II	133	Pyrus callerya	Hrušeň callery	0-50	S-RZ: Řez zdravotní
Průhonice	Na Michovkách II	134	Pyrus callerya	Hrušeň callery	0-50	S-RZ: Řez zdravotní
Průhonice	Na Michovkách II	135	Pyrus callerya	Hrušeň callery	0-50	S-RZ: Řez zdravotní
Průhonice	Na Michovkách II	136	Pyrus callerya	Hrušeň callery	0-50	S-RZ: Řez zdravotní

Náměstí V Holi

Průhonice	Náměstí V Holi	98	Acer pseudop	Javor klen	101-200	S-RZ: Řez zdravotní
Průhonice	Náměstí V Holi	99	Acer pseudop	Javor klen	51-100	S-RZ: Řez zdravotní
Průhonice	Náměstí V Holi	106	Acer platanoic	Javor mléč	51-100	S-RLSP: Lokální redukce směrem k překážce, S-RZ: Řez zdravotní
Průhonice	Náměstí V Holi	107	Prunus avium	Třešeň ptačí	51-100	S-RZ: Řez zdravotní

Narcisová

Průhonice	Narcisová	58	Pyrus callerya	Hrušeň callery	0-50	S-RZ: Řez zdravotní
Průhonice	Narcisová	59	Acer platanoic	Javor mléč	0-50	S-RV: Řez výchovný

Pod Jasany

Průhonice	Pod Jasany	37	Fraxinus ornus	Jasan zimnáf	51-100	S-RZ: Řez zdravotní
Průhonice	Pod Jasany	199	Fraxinus excel	Jasan ztepilý	101-200	S-KPP: Postupné kácení s překážkou v dopadové ploše
Průhonice	Pod Jasany	199	Fraxinus excel	Jasan ztepilý	101-200	S-KPP: Postupné kácení s překážkou v dopadové ploše
Průhonice	Pod Jasany	200	Fraxinus excel	Jasan ztepilý	101-200	S-KPP: Postupné kácení s překážkou v dopadové ploše
Průhonice	Pod Jasany	201	Fraxinus excel	Jasan ztepilý	51-100	S-KPP: Postupné kácení s překážkou v dopadové ploše
Průhonice	Pod Jasany	202	Fraxinus excel	Jasan ztepilý	201-300	S-KPP: Postupné kácení s překážkou v dopadové ploše
Průhonice	Pod Jasany	203	Fraxinus excel	Jasan ztepilý	101-200	S-KPP: Postupné kácení s překážkou v dopadové ploše
Průhonice	Pod Jasany	204	Fraxinus excel	Jasan ztepilý	101-200	S-KPP: Postupné kácení s překážkou v dopadové ploše
Průhonice	Pod Jasany	205	Fraxinus excel	Jasan ztepilý	101-200	S-KPP: Postupné kácení s překážkou v dopadové ploše
Průhonice	Pod Jasany	206	Fraxinus excel	Jasan ztepilý	201-300	S-KPP: Postupné kácení s překážkou v dopadové ploše
Průhonice	Pod Jasany	207	Fraxinus excel	Jasan ztepilý	101-200	S-KPP: Postupné kácení s překážkou v dopadové ploše
Průhonice	Pod Jasany	208	Fraxinus excel	Jasan ztepilý	51-100	S-KPP: Postupné kácení s překážkou v dopadové ploše
Průhonice	Pod Jasany	209	Fraxinus excel	Jasan ztepilý	101-200	S-KPP: Postupné kácení s překážkou v dopadové ploše
Průhonice	Pod Jasany	210	Fraxinus excel	Jasan ztepilý	101-200	S-KPP: Postupné kácení s překážkou v dopadové ploše

Pod Valem II.

Průhonice	Pod Valem II.	160	Pyrus callerya	Hrušeň callery	0-50	S-RZ: Řez zdravotní
Průhonice	Pod Valem II.	161	Pyrus callerya	Hrušeň callery	0-50	S-RZ: Řez zdravotní
Průhonice	Pod Valem II.	162	Pyrus callerya	Hrušeň callery	0-50	S-RZ: Řez zdravotní
Průhonice	Pod Valem II.	163	Pyrus callerya	Hrušeň callery	0-50	S-RZ: Řez zdravotní
Průhonice	Pod Valem II.	164	Pyrus callerya	Hrušeň callery	0-50	S-RZ: Řez zdravotní
Průhonice	Pod Valem II.	165	Pyrus callerya	Hrušeň callery	0-50	S-RZ: Řez zdravotní
Průhonice	Pod Valem II.	166	Pyrus callerya	Hrušeň callery	0-50	S-RZ: Řez zdravotní
Průhonice	Pod Valem II.	167	Pyrus callerya	Hrušeň callery	0-50	S-RZ: Řez zdravotní
Průhonice	Pod Valem II.	168	Pyrus callerya	Hrušeň callery	0-50	S-RZ: Řez zdravotní
Průhonice	Pod Valem II.	169	Pyrus callerya	Hrušeň callery	0-50	S-RZ: Řez zdravotní
Průhonice	Pod Valem II.	170	Pyrus callerya	Hrušeň callery	0-50	S-RZ: Řez zdravotní
Průhonice	Pod Valem II.	171	Pyrus callerya	Hrušeň callery	0-50	S-RZ: Řez zdravotní
Průhonice	Pod Valem II.	238	Acer saccharif	Javor stříbrný	0-50	S-RLSP: Lokální redukce směrem k překážce, S-RZ: Řez zdravotní
Průhonice	Pod Valem II.	240	Acer saccharif	Javor stříbrný	0-50	S-RZ: Řez zdravotní
Průhonice	Pod Valem II.	241	Platanus x ace	Platan javorol	51-100	S-RZ: Řez zdravotní
Průhonice	Pod Valem II.	243	Acer saccharif	Javor stříbrný	51-100	S-RZ: Řez zdravotní
Průhonice	Pod Valem II.	244	Acer saccharif	Javor stříbrný	51-100	S-RLPV: Úprava průjezdného či průchozího profilu, S-RZ: Řez zdravotní
Průhonice	Pod Valem II.	246	Prunus serrul	Třešeň piloviti	0-50	S-RZ: Řez zdravotní
Průhonice	Pod Valem II.	247	Acer saccharif	Javor stříbrný	0-50	S-RV: Řez výchovný
Průhonice	Pod Valem II.	248	Prunus serrul	Třešeň piloviti	0-50	S-RZ: Řez zdravotní

Rozkoš

Průhonice	Rozkoš	32	Acer platanoic	Javor mléč	51-100	S-RZ: Řez zdravotní
Průhonice	Rozkoš	33	Tilia cordata	Lipa srdčitá	101-200	S-RLLR: Lokální redukce z důvodu stabilizace, S-RZ: Řez zdravotní
Průhonice	Rozkoš	36	Betula verruc	Bříza bradavič	51-100	S-RO: Redukce obvodová, S-RZ: Řez zdravotní

Sadová

Průhonice	Sadová	61	Ulmus carpinif	Jilm habrolitý	101-200	S-RZ: Řez zdravotní
Průhonice	Sadová	62	Ulmus carpinif	Jilm habrolitý	101-200	S-RZ: Řez zdravotní
Průhonice	Sadová	63	Ulmus carpinif	Jilm habrolitý	101-200	S-RZ: Řez zdravotní
Průhonice	Sadová	64	Ulmus carpinif	Jilm habrolitý	101-200	S-RZ: Řez zdravotní
Průhonice	Sadová	65	Acer saccharif	Javor stříbrný	51-100	S-RZ: Řez zdravotní

Školní

Průhonice	Školní	67	Acer platanoic Javor mléč	101-200	S-RZ: Řez zdravotní
Tovární					
Průhonice	Tovární	197	Quercus robur Dub letní	101-200	S-RZ: Řez zdravotní
Tulipánová					
Průhonice	Tulipánová	60	Acer platanoic Javor mléč	0-50	S-RZ: Řez zdravotní
U Rybníčků					
Průhonice	U Rybníčků	110	Tilia platyphyl Lída velkolistá	0-50	S-RZ: Řez zdravotní
Průhonice	U Rybníčků	111	Fagus sylvatic Buk lesní	0-50	S-RZ: Řez zdravotní
Průhonice	U Rybníčků	112	Alnus glutinos Olše lepkavá	101-200	S-RZ: Řez zdravotní
Průhonice	U Rybníčků	115	Salix alba Vrba bílá	101-200	S-RO: Redukce obvodová, S-RZ: Řez zdravotní
Průhonice	U Rybníčků	116	Salix caprea Vrba jíva	101-200	S-RLLR: Lokální redukce z důvodu stabilizace, S-RZ: Řez zdravotní
Průhonice	U Rybníčků	211	Prunus avium Třešeň ptačí	51-100	O-RVS: Řez ovocných dřevin výchovný speciální
Průhonice	U Rybníčků	213	Quercus robur Dub letní	51-100	S-RB: Řez bezpečnostní, S-RLSP: Lokální redukce směrem k překážce
Průhonice	U Rybníčků	214	Quercus robur Dub letní	101-200	S-RZ: Řez zdravotní
Průhonice	U Rybníčků	218	Quercus robur Dub letní	101-200	S-RO: Redukce obvodová, S-RZ: Řez zdravotní
Průhonice	U Rybníčků	220	Prunus avium Třešeň ptačí	51-100	O-RVS: Řez ovocných dřevin výchovný speciální
Průhonice	U Rybníčků	221	Prunus avium Třešeň ptačí	51-100	O-RVS: Řez ovocných dřevin výchovný speciální
Průhonice	U Rybníčků	222	Prunus avium Třešeň ptačí	51-100	O-RVS: Řez ovocných dřevin výchovný speciální
Průhonice	U Rybníčků	223	Salix alba Vrba bílá	101-200	S-RLLR: Lokální redukce z důvodu stabilizace, S-RZ: Řez zdravotní
Průhonice	U Rybníčků	224	Salix alba Vrba bílá	101-200	S-RZ: Řez zdravotní
Průhonice	U Rybníčků	226	Ulmus glabra Jilm horský	201-300	S-OV: Odstranění výmladků, S-RZ: Řez zdravotní
Újezdská					
Průhonice	Újezdská	49	Fraxinus excel Jasan ztepilý	201-300	S-RZ: Řez zdravotní

 kácení

NABÍDKA

NAB-25-025

Dodavatel:

VSW PROFI s.r.o.

Na Roudné 443/18

301 00 Plzeň 1

Česká republika

IČO: 14110539

DIČ: CZ14110539



Odběratel:

Obec Průhonice

Květnové náměstí 73

25243 Průhonice

Česká republika

IČO: 00241563

DIČ: CZ00241563

Kontaktní osoba:

Ondřej Sláma

slama.ondrej@vswprofi.cz

Vystaveno: 29.1.2026

Položka	Množ.	Cena/jednotku	Celkem	Sazba DPH	Celkem vč. DPH
Zdravotní řez - Řez stromu s plochou do 50 m2	82	1 664,00 Kč	136 448,00 Kč	21 %	165 102,08 Kč
Lokální redukce - Řez stromu s plochou do 50 m2	1	1 088,00 Kč	1 088,00 Kč	21 %	1 316,48 Kč
Obvodová redukce/ stabilizace sekundární koruny - Řez stromu s plochou do 50 m2	1	2 176,00 Kč	2 176,00 Kč	21 %	2 632,96 Kč
Zdravotní řez - Řez stromu s plochou 51-100 m2	28	2 688,00 Kč	75 264,00 Kč	21 %	91 069,44 Kč
Bezpečnostní řez - Řez stromu s plochou 51-100 m2	1	1 664,00 Kč	1 664,00 Kč	21 %	2 013,44 Kč
Lokální redukce - Řez stromu s plochou 51-100 m2	3	1 612,80 Kč	4 838,40 Kč	21 %	5 854,46 Kč
Obvodová redukce/ stabilizace sekundární koruny - Řez stromu s plochou 51-100 m2	3	3 392,00 Kč	10 176,00 Kč	21 %	12 312,96 Kč
Zdravotní řez - Řez stromu s plochou 101-200 m2	20	3 840,00 Kč	76 800,00 Kč	21 %	92 928,00 Kč
Lokální redukce - Řez stromu s plochou 101-200 m2	5	2 419,20 Kč	12 096,00 Kč	21 %	14 636,16 Kč
Obvodová redukce/ stabilizace sekundární koruny - Řez stromu s plochou 101-200 m2	3	5 376,00 Kč	16 128,00 Kč	21 %	19 514,88 Kč
Zdravotní řez - Řez stromu s plochou 201-300 m2	2	5 504,00 Kč	11 008,00 Kč	21 %	13 319,68 Kč
Vazby v korunách - Instalace dynamické (S-VDH nebo S-VDD) vazby o nosnosti do 20 kN	2	4 928,00 Kč	9 856,00 Kč	21 %	11 925,76 Kč
Řez na hlavu/čípek - Výška stromu více než 6 m	1	3 097,00 Kč	3 097,00 Kč	21 %	3 747,37 Kč

Výchovný řez neovocných stromů - výška stromu 4 až 6 m	13	352,00 Kč	4 576,00 Kč	21 %	5 536,96 Kč
Výchovný řez neovocných stromů - výška stromu do 4 m	1	185,60 Kč	185,60 Kč	21 %	224,58 Kč
Řez ovocných dřevin výchovný speciální	5	700,00 Kč	3 500,00 Kč	21 %	4 235,00 Kč
Crataegus x prunifolia 'Splendens' - hloh slívolistý - OK 12-14	4	5 200,00 Kč	20 800,00 Kč	21 %	25 168,00 Kč
Malus 'Red Sentinel' - jablň okrasná - OK 12-14	1	4 568,00 Kč	4 568,00 Kč	21 %	5 527,28 Kč
Výsadba alejového stromu velikosti 12-14	5	5 075,00 Kč	25 375,00 Kč	21 %	30 703,75 Kč
Kompletní výsadba alejového stromu velikosti 12-14OK v 1m. Výsadba zahrnuje tyto úkony: hloubení jamy pro strom, zasazení stromu, 3ks vyvazovacích kůlů délky 250cm a průměru 7cm, 3ks příčných kůlů, svařované pozinkované lesnické pletivo výšky 150cm, hnojivo Sylvamix forte tablety 4ks, nátěr proti korní spále, dřevní štěpka, spojovací a vyvazovací materiál, doprava na místo určení, komparativní/povýsadbový řez koruny.					
Roční následná péče o strom velikosti 12-14	5	875,00 Kč	4 375,00 Kč	21 %	5 293,75 Kč
Obsahuje kontrolu, doplnění nebo odstranění kotvicích a ochranných prvků, hnojení, kypření výsadbové mísy, výchovný řez, vyžínání porostu, odplevelování, ochranu proti chorobám a škůdcům, doplnění mulče. V případě úhynu stromu vlivem vlastního poškození (zejména uschnutí stromu, úhyn stromu vlivem vnějšího mechanického poškození, vlivem postřiku např. od zemědělců ze sousedního pole atp.) obsahuje také práci na jeho novou výsadbu - nikoliv však cenu za sazenici. Cena za sazenici bude hrazena zvlášť.					
Roční následná péče o strom velikosti 12-14	5	875,00 Kč	4 375,00 Kč	21 %	5 293,75 Kč
Obsahuje kontrolu, doplnění nebo odstranění kotvicích a ochranných prvků, hnojení, kypření výsadbové mísy, výchovný řez, vyžínání porostu, odplevelování, ochranu proti chorobám a škůdcům, doplnění mulče. V případě úhynu stromu vlivem vlastního poškození (zejména uschnutí stromu, úhyn stromu vlivem vnějšího mechanického poškození, vlivem postřiku např. od zemědělců ze sousedního pole atp.) obsahuje také práci na jeho novou výsadbu - nikoliv však cenu za sazenici. Cena za sazenici bude hrazena zvlášť.					
Roční následná péče o strom velikosti 12-14	5	875,00 Kč	4 375,00 Kč	21 %	5 293,75 Kč
Obsahuje kontrolu, doplnění nebo odstranění kotvicích a ochranných prvků, hnojení, kypření výsadbové mísy, výchovný řez, vyžínání porostu, odplevelování, ochranu proti chorobám a škůdcům, doplnění mulče. V případě úhynu stromu vlivem vlastního poškození (zejména uschnutí stromu, úhyn stromu vlivem vnějšího mechanického poškození, vlivem postřiku např. od zemědělců ze sousedního pole atp.) obsahuje také práci na jeho novou výsadbu - nikoliv však cenu za sazenici. Cena za sazenici bude hrazena zvlášť.					
Fraxinus angustifolia 'Raywood' - jasan úzkolistý - OK 10-12	11	3 360,00 Kč	36 960,00 Kč	21 %	44 721,60 Kč
Výsadba alejového stromu velikosti 10-12	11	4 725,00 Kč	51 975,00 Kč	21 %	62 889,75 Kč
Kompletní výsadba alejového stromu velikosti 10-12OK v 1m. Výsadba zahrnuje tyto úkony: hloubení jamy pro strom, zasazení stromu, 3ks vyvazovacích kůlů délky 250cm a průměru 7cm, 3ks příčných kůlů, svařované pozinkované lesnické pletivo výšky 150cm, hnojivo Sylvamix forte tablety 4ks, nátěr proti korní spále, dřevní štěpka, spojovací a vyvazovací materiál, doprava na místo určení, komparativní/povýsadbový řez koruny.					

Roční následná péče o strom velikosti 10-12	11	835,00 Kč	9 185,00 Kč	21 %	11 113,85 Kč
Obsahuje kontrolu, doplnění nebo odstranění kotvicích a ochranných prvků, hnojení, kypření výsadbové mísy, výchovný řez, vyžínání porostu, odplevelování, ochranu proti chorobám a škůdcům, doplnění mulče. V případě úhynu stromu vlivem vlastního zavinění (zejména uschnutí stromu, úhyn stromu vlivem vnějšího mechanického poškození, vlivem postřiku např. od zemědělců ze sousedního pole atp.) obsahuje také práci na jeho novou výsadbu - nikoliv však cenu za sazenici. Cena za sazenici bude hrazena zvlášť.					
Roční následná péče o strom velikosti 10-12	11	835,00 Kč	9 185,00 Kč	21 %	11 113,85 Kč
Obsahuje kontrolu, doplnění nebo odstranění kotvicích a ochranných prvků, hnojení, kypření výsadbové mísy, výchovný řez, vyžínání porostu, odplevelování, ochranu proti chorobám a škůdcům, doplnění mulče. V případě úhynu stromu vlivem vlastního zavinění (zejména uschnutí stromu, úhyn stromu vlivem vnějšího mechanického poškození, vlivem postřiku např. od zemědělců ze sousedního pole atp.) obsahuje také práci na jeho novou výsadbu - nikoliv však cenu za sazenici. Cena za sazenici bude hrazena zvlášť.					
Roční následná péče o strom velikosti 10-12	11	835,00 Kč	9 185,00 Kč	21 %	11 113,85 Kč
Obsahuje kontrolu, doplnění nebo odstranění kotvicích a ochranných prvků, hnojení, kypření výsadbové mísy, výchovný řez, vyžínání porostu, odplevelování, ochranu proti chorobám a škůdcům, doplnění mulče. V případě úhynu stromu vlivem vlastního zavinění (zejména uschnutí stromu, úhyn stromu vlivem vnějšího mechanického poškození, vlivem postřiku např. od zemědělců ze sousedního pole atp.) obsahuje také práci na jeho novou výsadbu - nikoliv však cenu za sazenici. Cena za sazenici bude hrazena zvlášť.					
Listnatý keř kontejnerový do 20 cm	1 462	62,00 Kč	90 644,00 Kč	21 %	109 679,24 Kč
Výsadba listnatého keře do 20 cm: hloubení jamky, výsadba, hnojivo, výměna půdy 50% - substrát, zamulčování, ošetření po výsadbě,	1 462	170,00 Kč	248 540,00 Kč	21 %	300 733,40 Kč
Listnatý keř kontejnerový 20-40 cm	422	149,00 Kč	62 878,00 Kč	21 %	76 082,38 Kč
Výsadba listnatého keře do 20-40 cm: hloubení jamky, výsadba, hnojivo, výměna půdy 50% - substrát, zamulčování, ošetření po výsadbě	422	200,00 Kč	84 400,00 Kč	21 %	102 124,00 Kč
Listnatý keř kontejnerový 40-60 cm	145	128,00 Kč	18 560,00 Kč	21 %	22 457,60 Kč
Výsadba listnatého keře do 40-60 cm: hloubení jamky, výsadba, hnojivo, výměna půdy 50% - substrát, zamulčování, ošetření po výsadbě	145	280,00 Kč	40 600,00 Kč	21 %	49 126,00 Kč
Roční následná péče o keře v zápoji	567	55,00 Kč	31 185,00 Kč	21 %	37 733,85 Kč
Roční následná péče o keře v zápoji	567	55,00 Kč	31 185,00 Kč	21 %	37 733,85 Kč
Roční následná péče o keře v zápoji	567	55,00 Kč	31 185,00 Kč	21 %	37 733,85 Kč
Založení trávníku, včetně travního semene	250	250,00 Kč	62 500,00 Kč	21 %	75 625,00 Kč
Frézování pařezů (V Holí, Pod Jasany)	17	2 500,00 Kč	42 500,00 Kč	21 %	51 425,00 Kč
Kácení volné, včetně dopravy a štěpkování (V Holí, Pod Jasany)	17	7 200,00 Kč	122 400,00 Kč	21 %	148 104,00 Kč
Ostatní zahradnické práce (V Holí) - Vyklučení keřů vel. 1,5-3 m v m2, odstranění pařezů, včetně využití techniky	160	110,00 Kč	17 600,00 Kč	21 %	21 296,00 Kč

Ostatní zahradnické práce (V Holí) - Kypření zeminy, rekultivace plochy včetně urovnání, uhrabání a přípravy pro výsadby v m2	250	49,00 Kč	12 250,00 Kč	21 %	14 822,50 Kč
Ostatní zahradnické práce (V Holí) - Pokládka plastového neviditelného obrubníků včetně materiálu v bm (běžný metr)	137	190,00 Kč	26 030,00 Kč	21 %	31 496,30 Kč
Ostatní zahradnické práce (V Holí) - Rozprostření štěrkové plochy včetně položení geotextilie v m2	25	580,00 Kč	14 500,00 Kč	21 %	17 545,00 Kč
Ostatní zahradnické práce (V Holí) - Likvidace biodpadu	1	10 000,00 Kč	10 000,00 Kč	21 %	12 100,00 Kč
Ostatní zahradnické práce (Dobřejovická) - Strhnutí travního drnu ručně ve ztížených podmínkách (mezi stromy, svah, kořeny) v m2	160	282,00 Kč	45 120,00 Kč	21 %	54 595,20 Kč
Ostatní zahradnické práce (Dobřejovická) - Ruční kypření zeminy a příprava ploch pro výsadby v m2	62	282,00 Kč	17 484,00 Kč	21 %	21 155,64 Kč
Ostatní zahradnické práce (Dobřejovická) - Likvidace biodpadu (pouze doprava a přesuny hmot)	1	6 000,00 Kč	6 000,00 Kč	21 %	7 260,00 Kč
Doprava	1	12 000,00 Kč	12 000,00 Kč	21 %	14 520,00 Kč

Rozpis DPH

Sazba %	Základ	Daň
21 %	1 576 820,00 Kč	331 132,20 Kč

Konečná cena: 1 576 820,00 Kč

Konečná cena vč. daně: 1 907 952,20 Kč