


OSVĚTLENÍ BAZÉNU FLASH WALLU

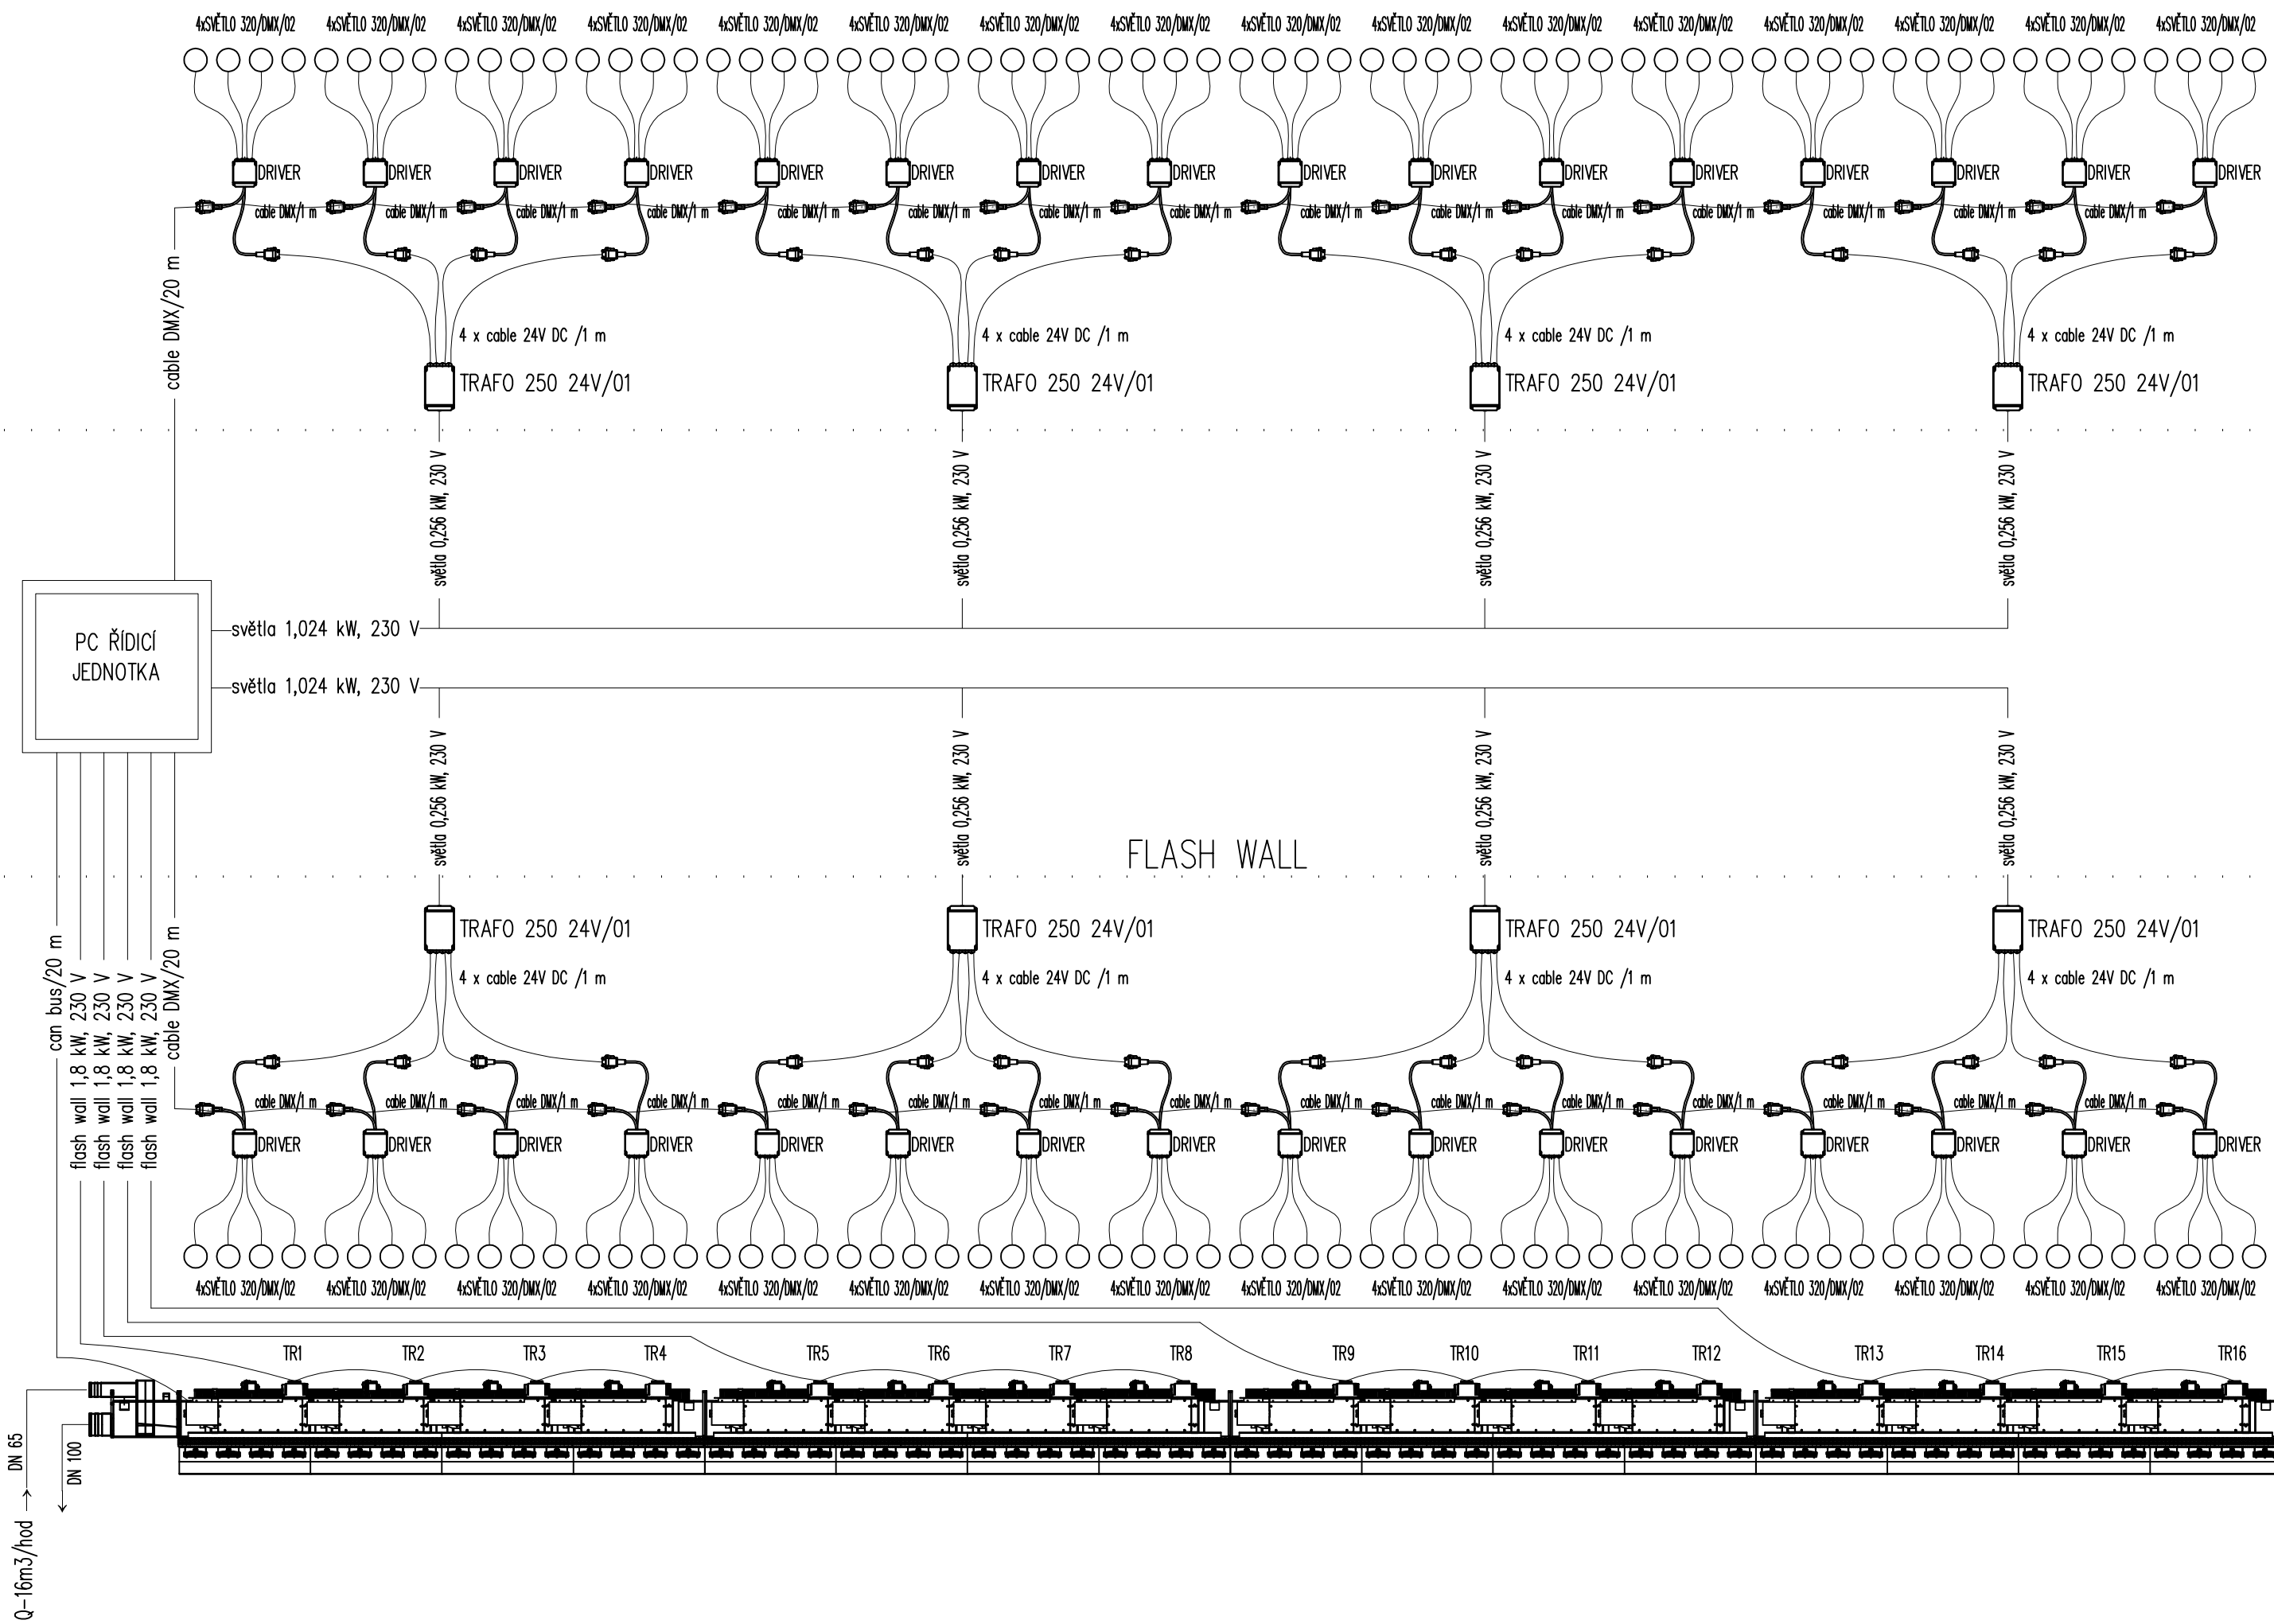

Zodp. projekt.	Vypracoval	Ved. projekt.	
Ing. Zdeněk Břejcha	Miroslav Pílka	Milan Malý	
Kraj:	Jihomoravský	Obec:	Brno - město
Investor:	Statutární město Brno, Dominikánské nám. 1, 601 67 Brno		
Akce:			
Rekonstrukce a dobudování „Janáčkovy divadla“ úprava veřejného prostoru před Janáčkovým divadlem			
Oddíl:			
SO 20 Vodní prvky			
Obsah:			
BLOKOVÉ SCHÉMA FLASH WALLU			

KTS – AME s.r.o.
ul. Karla Čapka 60
500 02 Hradec Králové
tel.: 495214743
fax: 495213000

Formát	3 x A4
Datum	05/2013
Stupeň	DPS
Zak. č.	PR-2013-0005
Měřítko	Paré č.
-	
Č. výkresu	08