

Zodp. projekt.	Vypracoval	Ved. projekt.
Bedřich Cvrček	Bedřich Cvrček	Milan Malý

Kraj : Jihomoravský Obec : Brno - město

Investor : Statutární město Brno, Dominikánské nám. 1, 601 67 Brno




KTS – AME s.r.o.
ul. Karla Čapka 60
500 02 Hradec Králové
tel.: 495214743
fax: 495213000


Akce :
**Rekonstrukce a dobudování „Janáčkova divadla“
úprava veřejného prostoru před Janáčkovým divadlem**


Oddíl :
SO 20 Vodní prvky


Obsah :
LINIOVÉ SCHÉMA ROZVADĚČE RF




Formát	18x A4
Datum	05/2013
Stupeň	DPS
Zak. č.	PR-2013-0005
Měřítko	Paré č.
-	
Č. výkresu	11


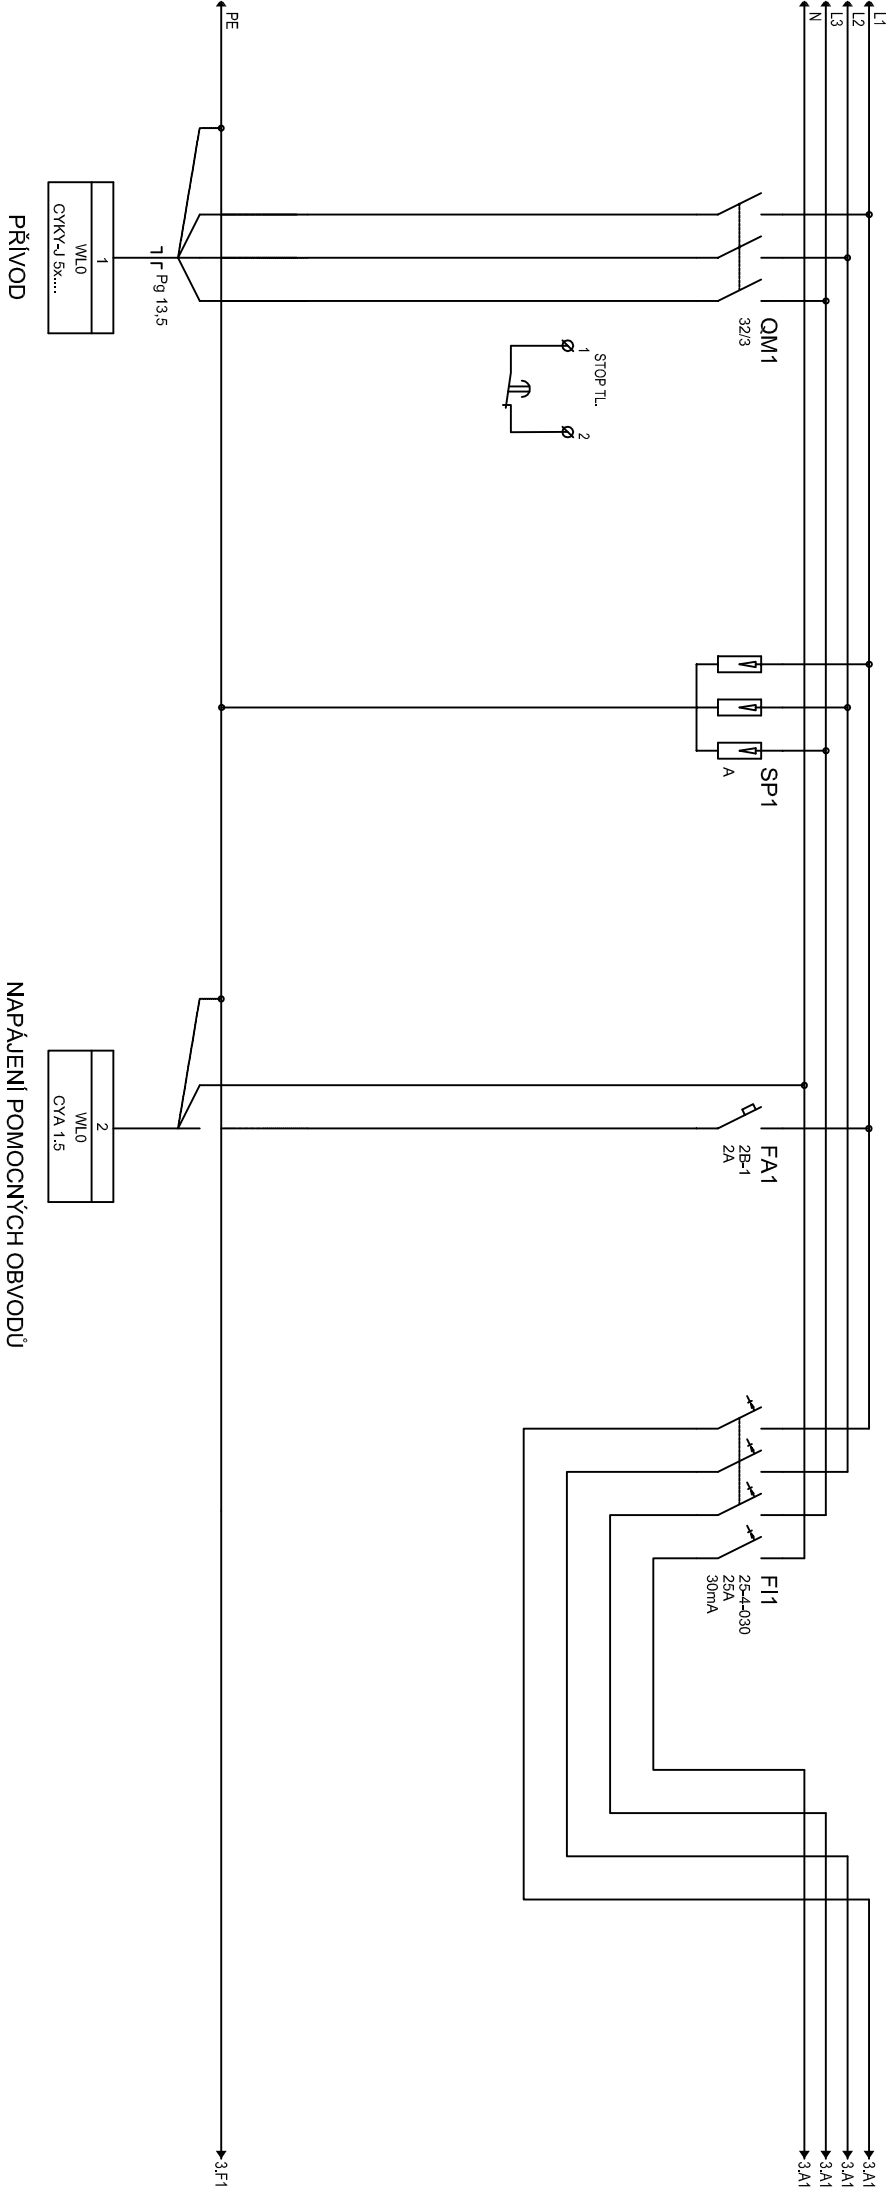


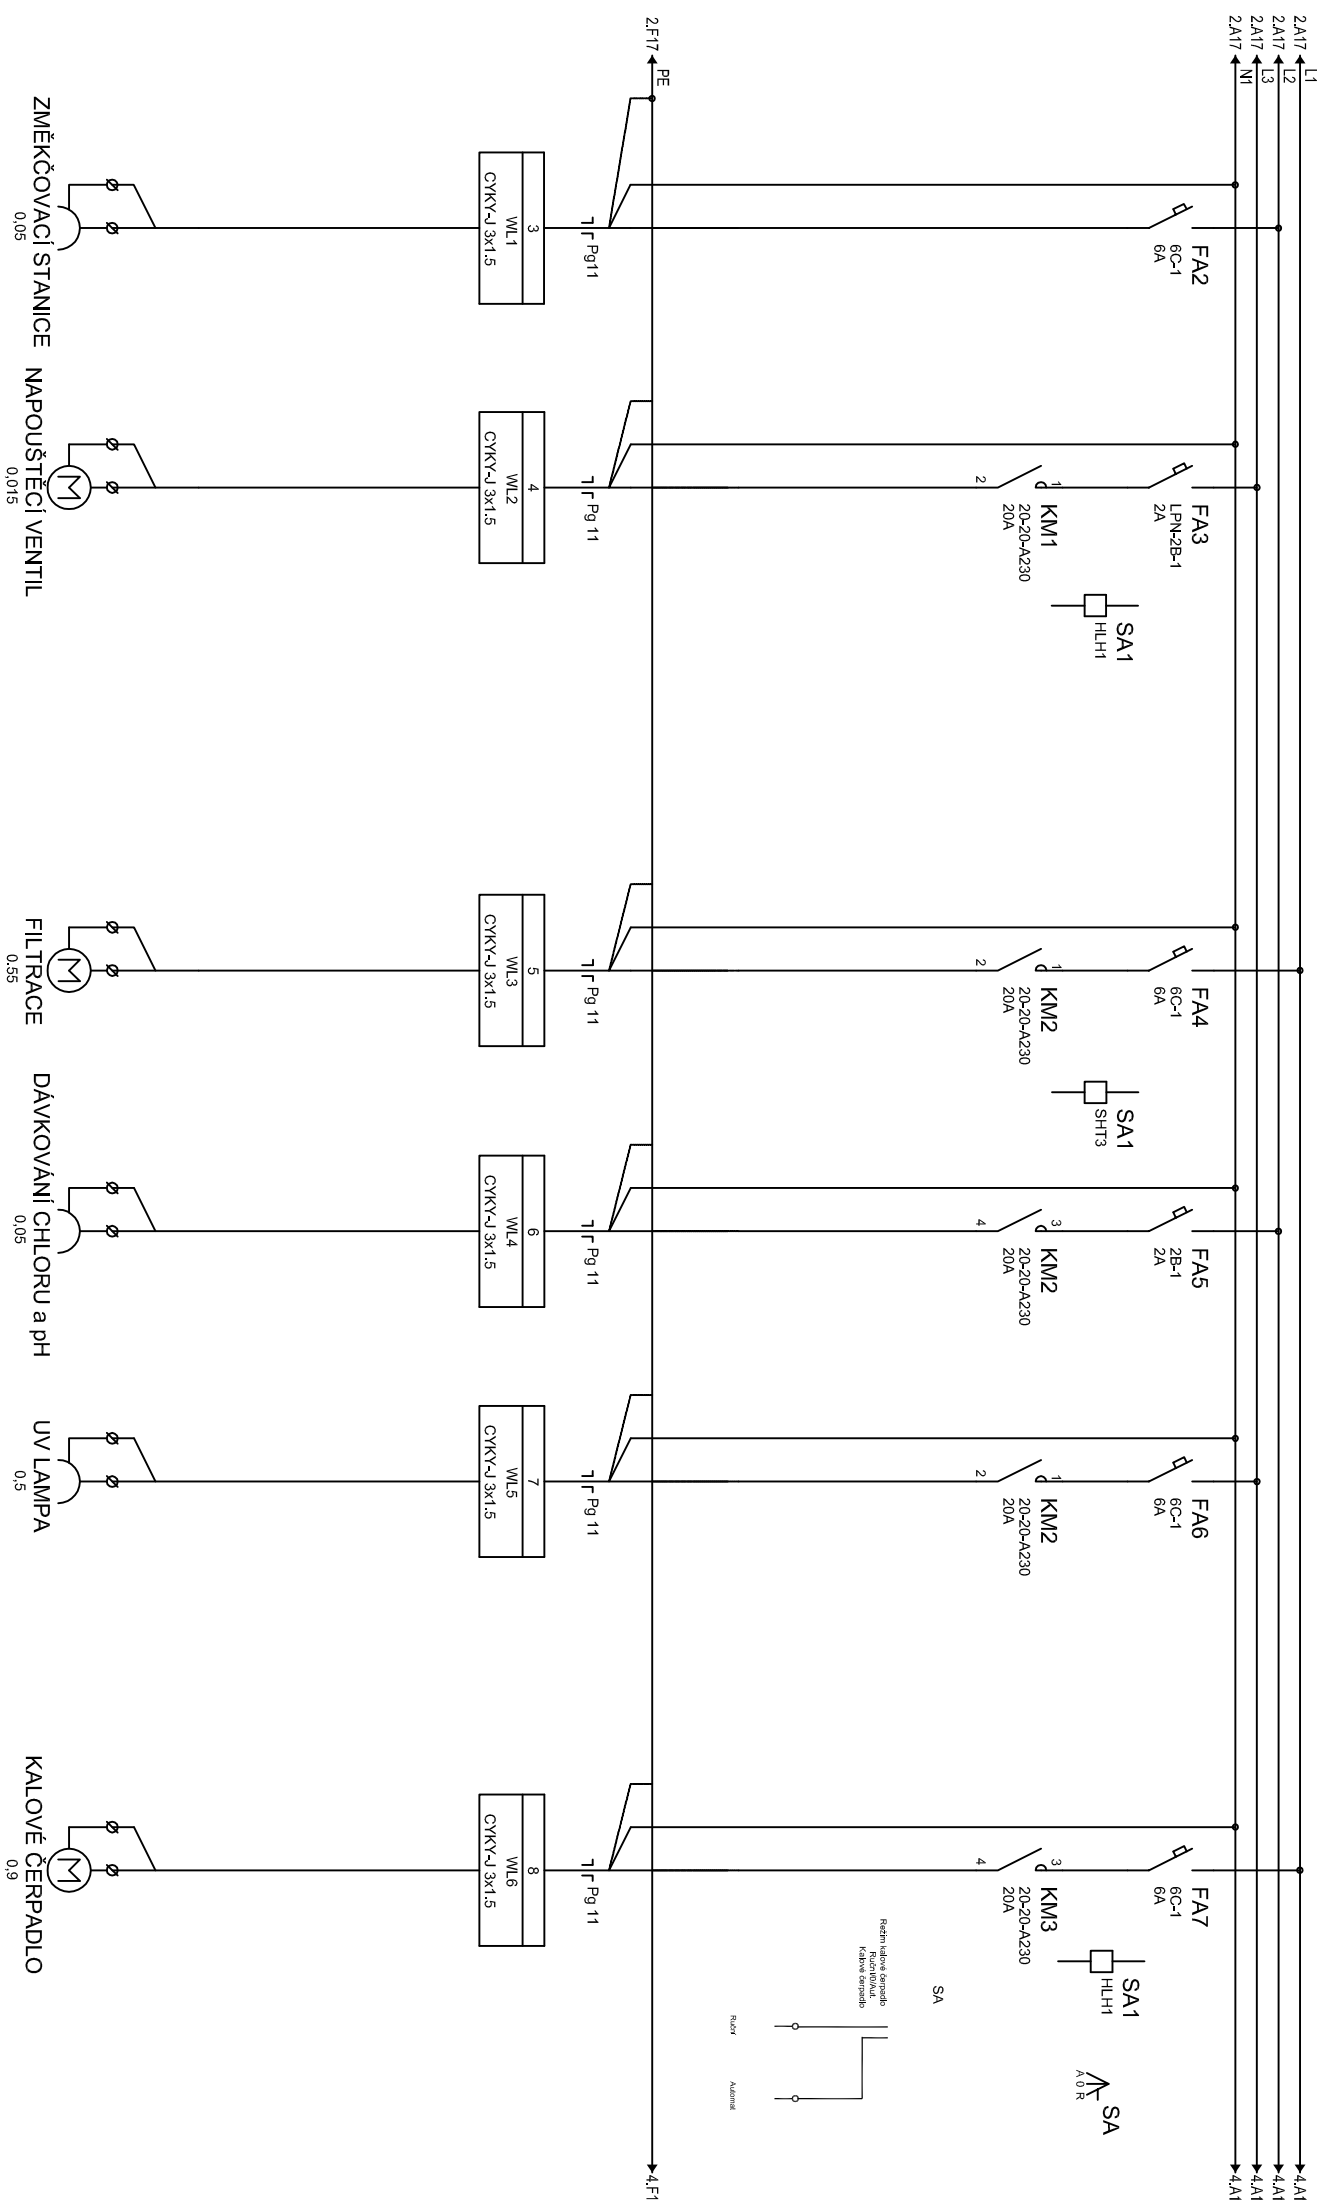

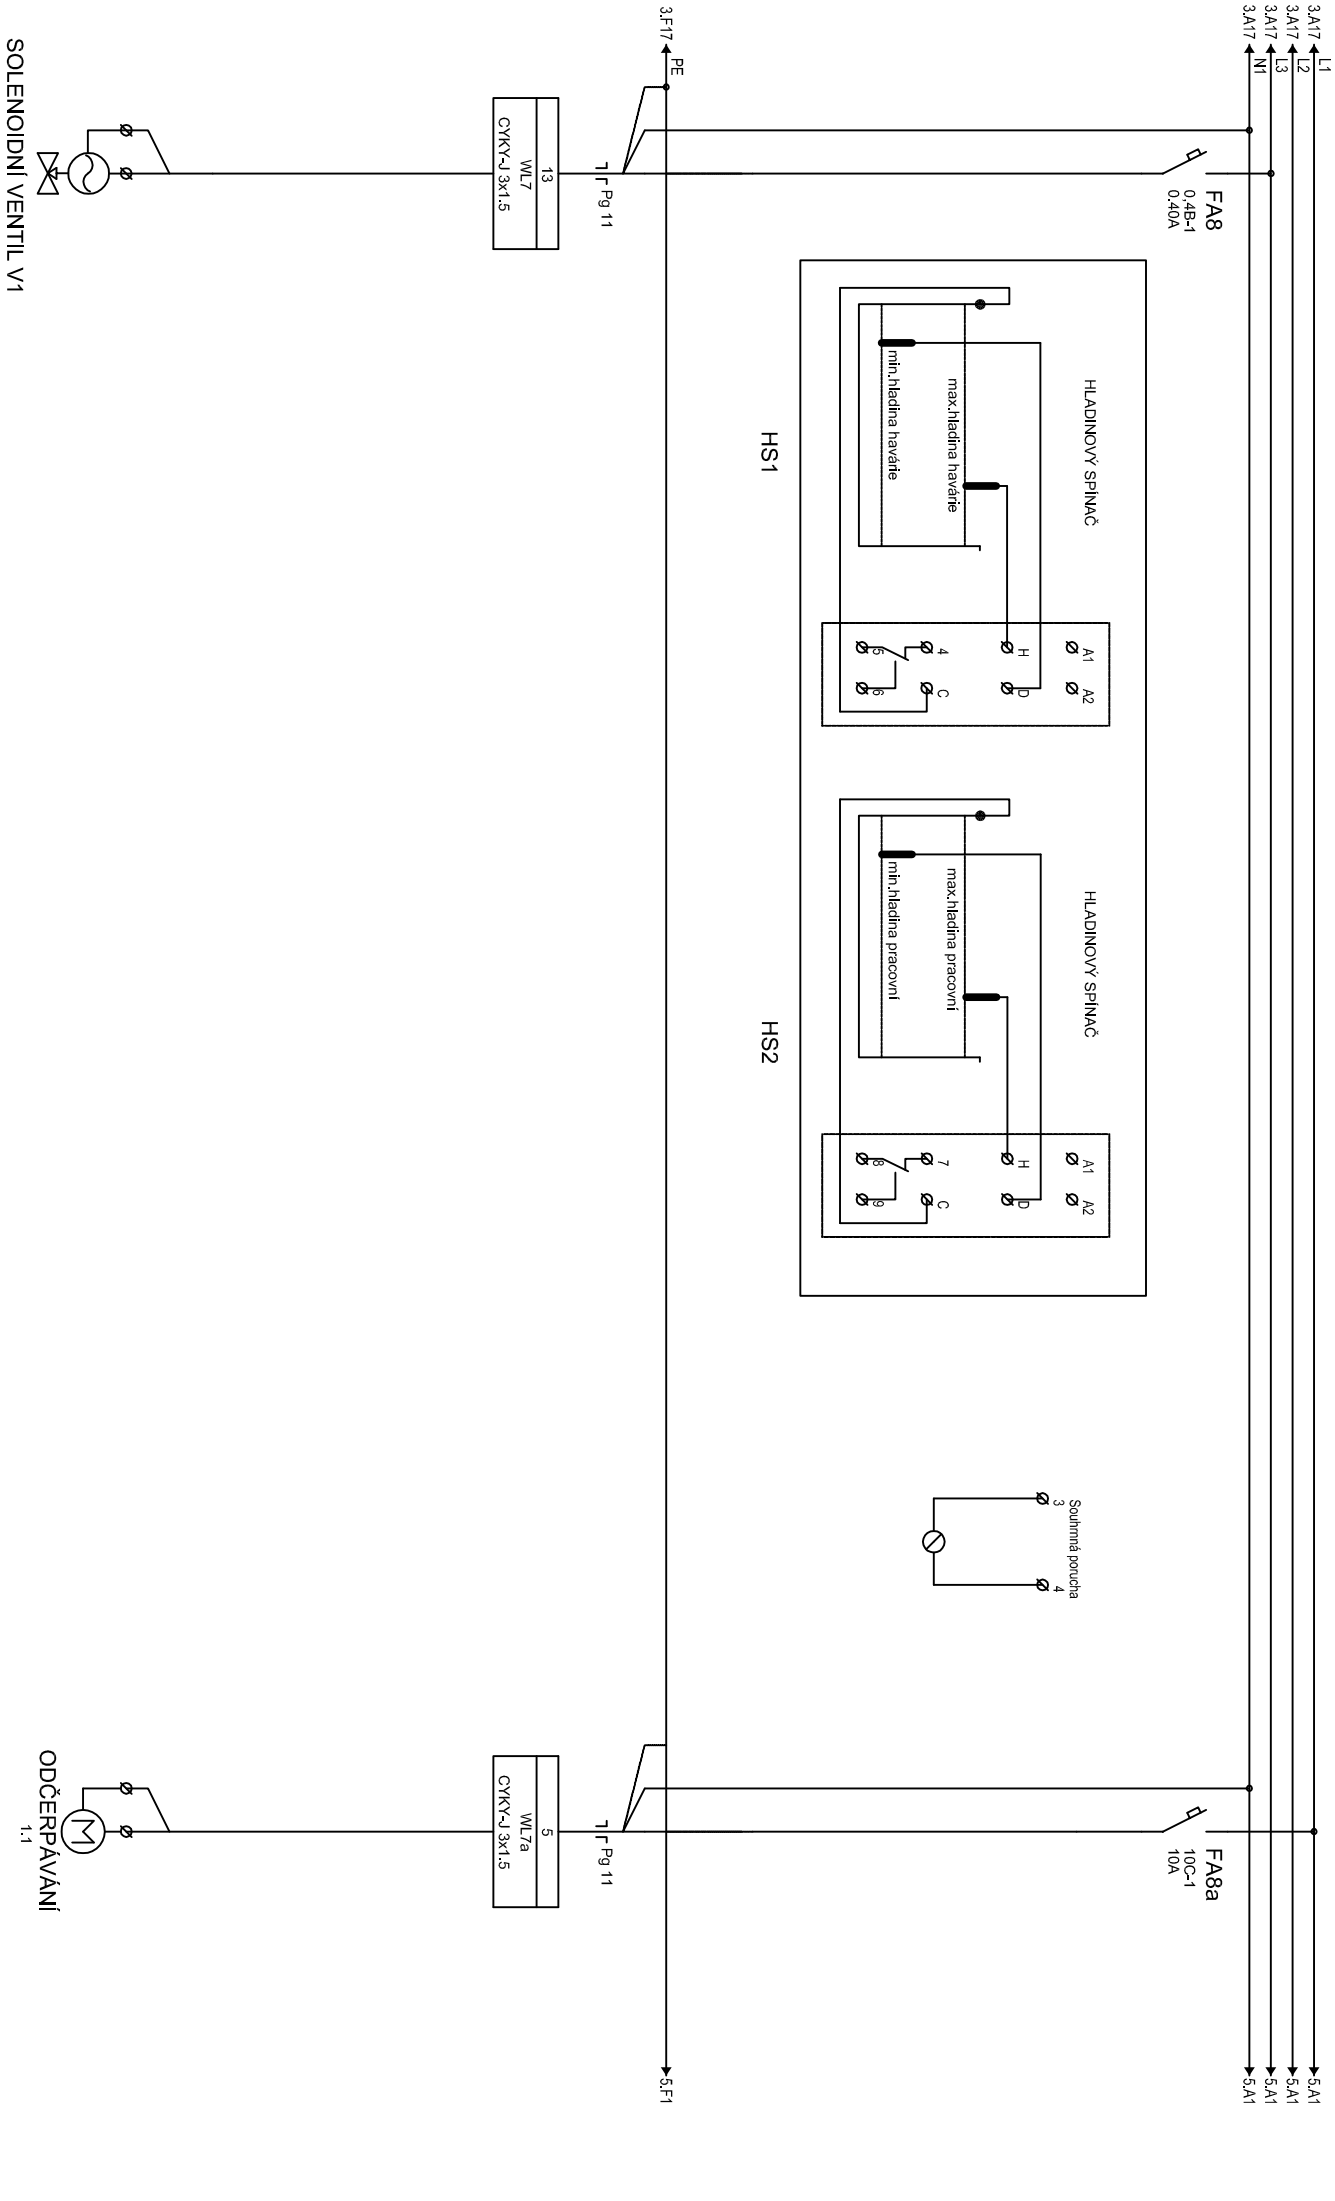


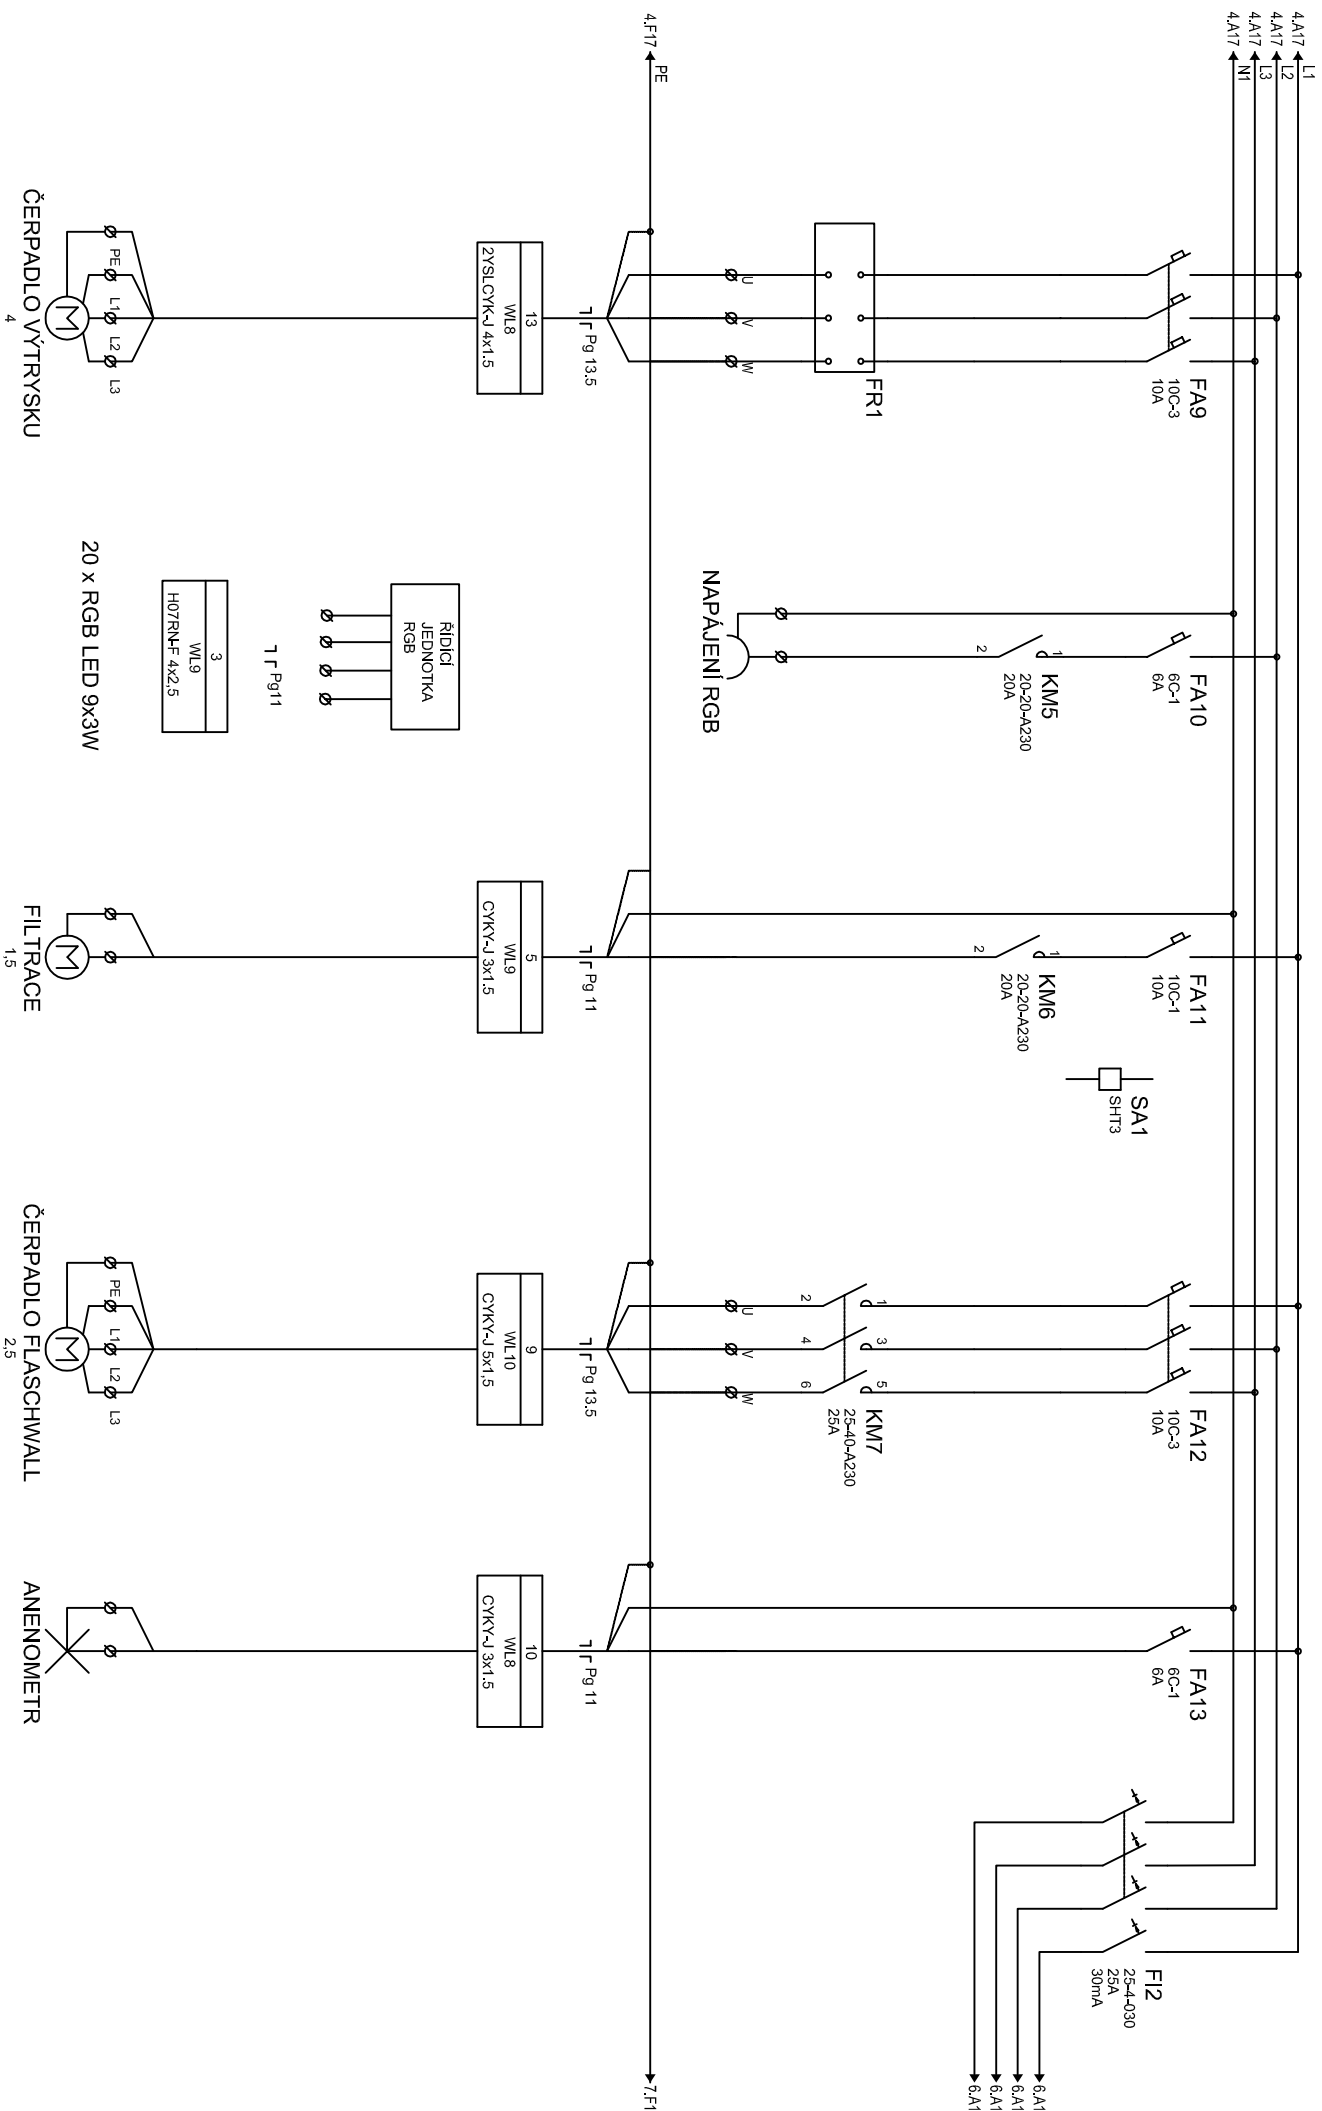

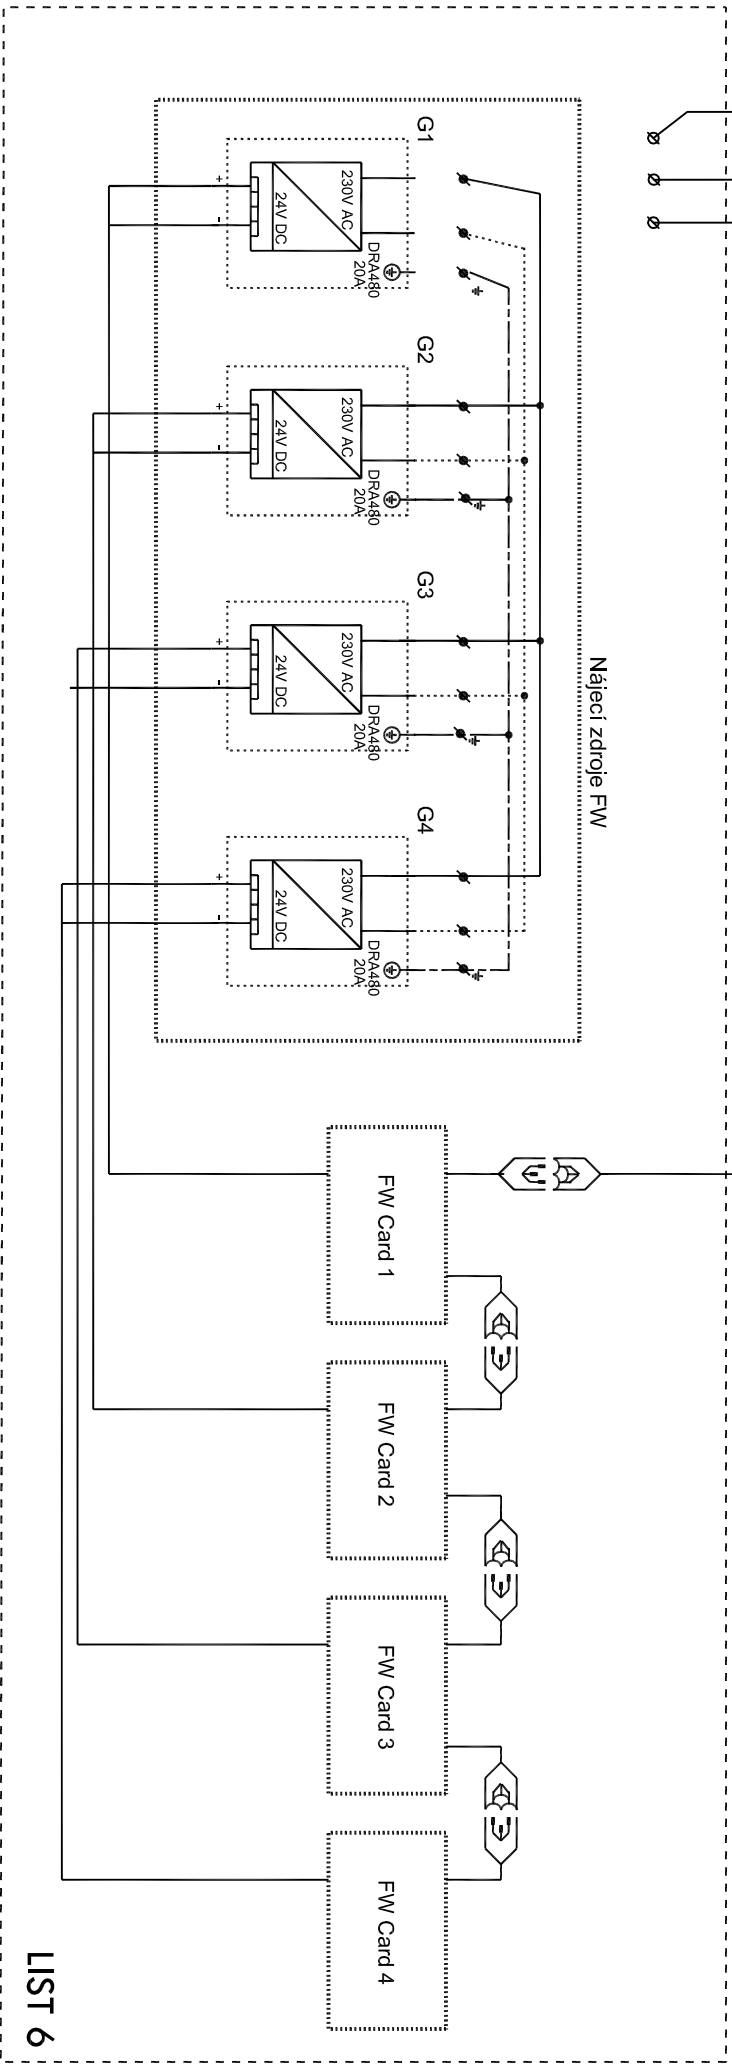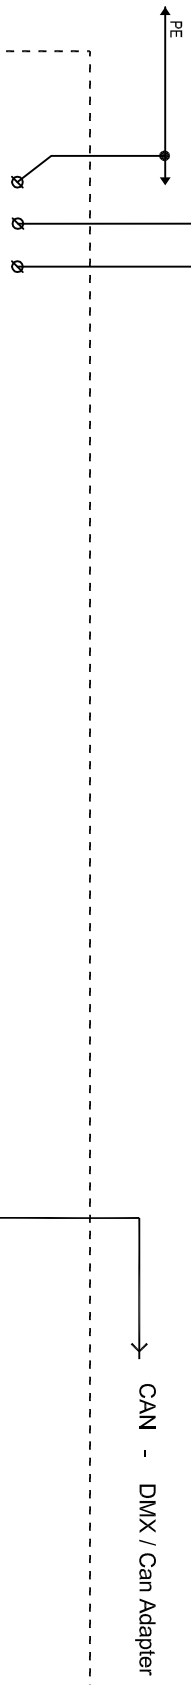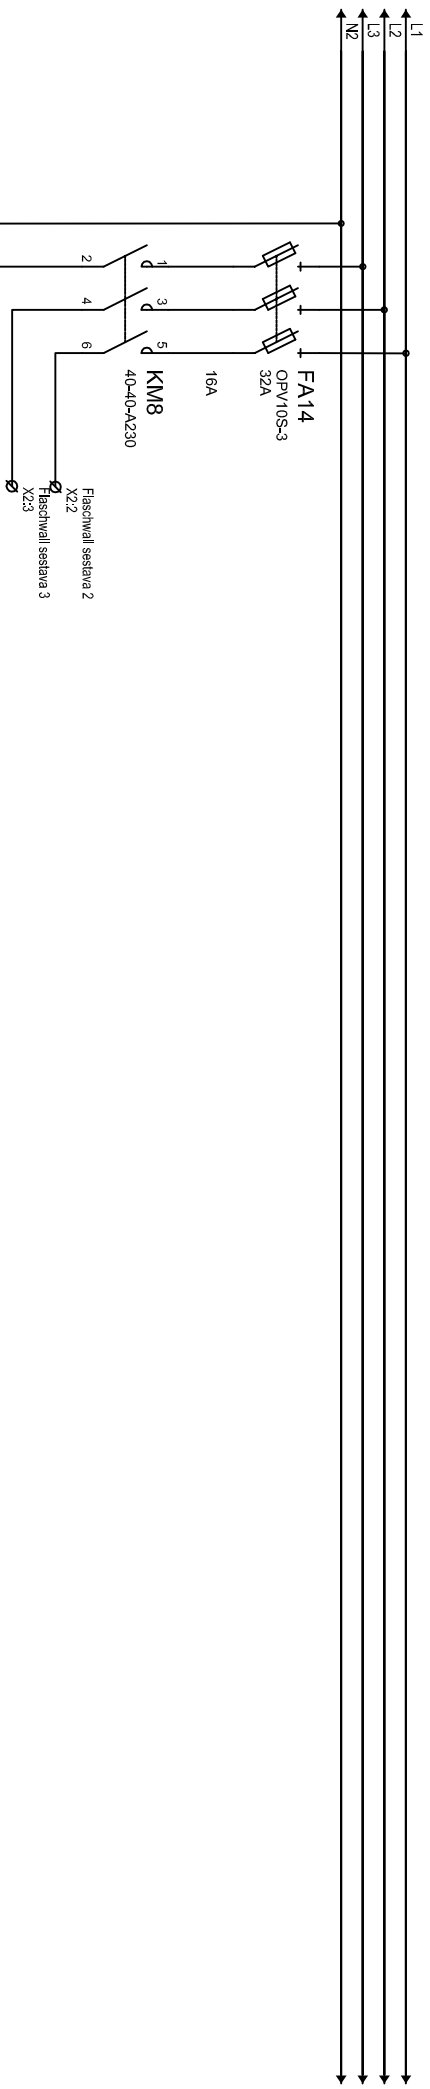


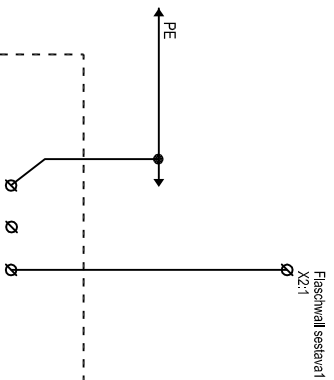
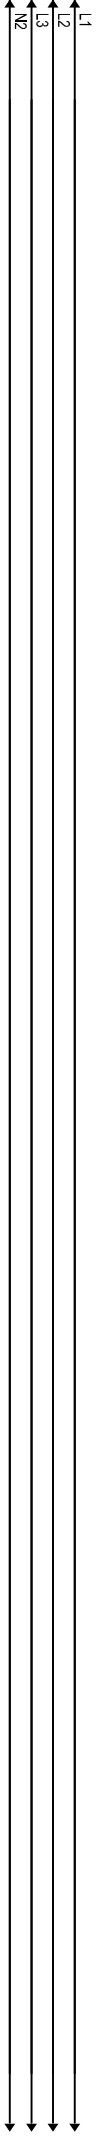


Nájecl zdroje FW

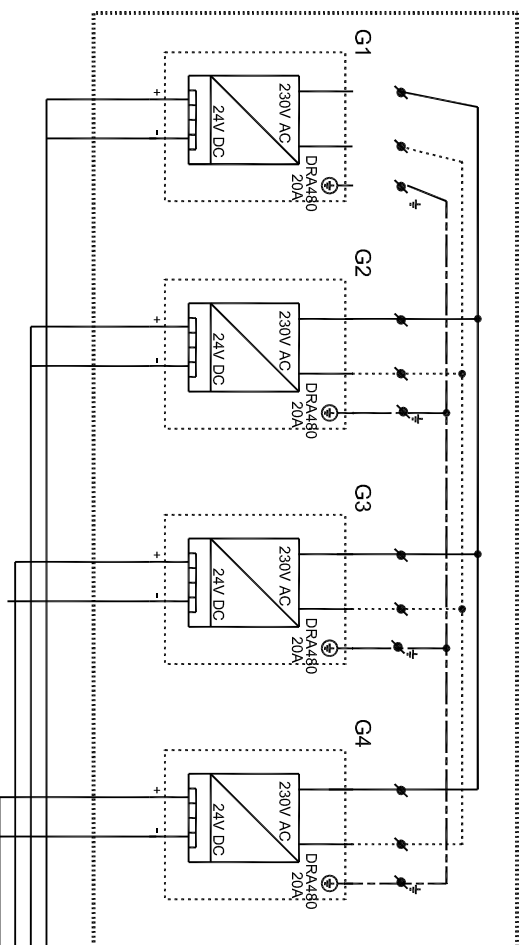




CAN - DMX / Can Adapter

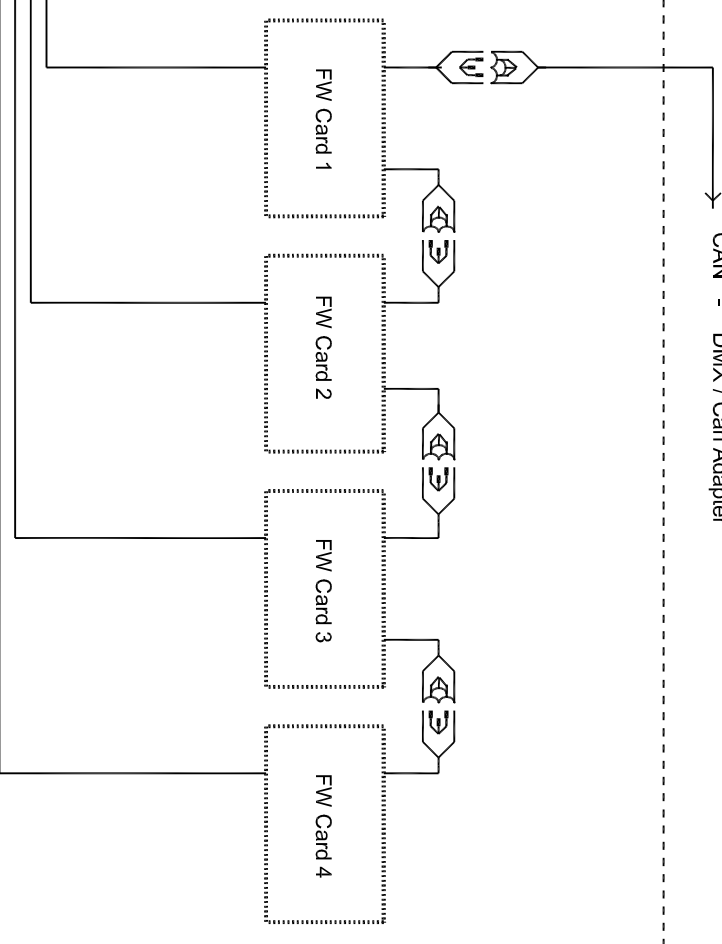

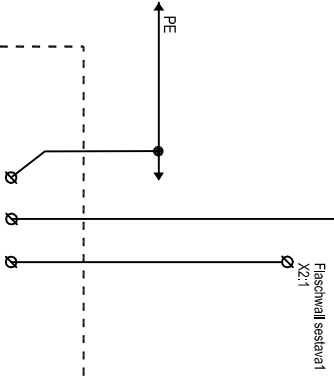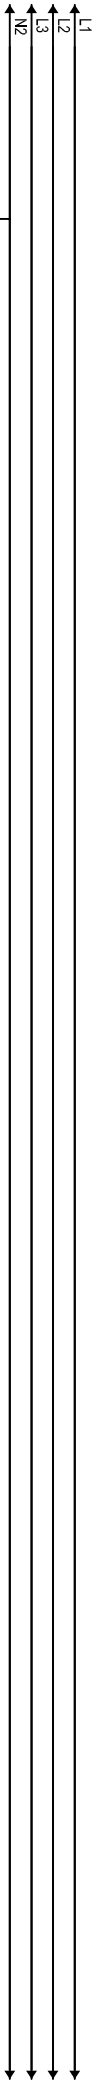


CAN - DMX / Can Adapter

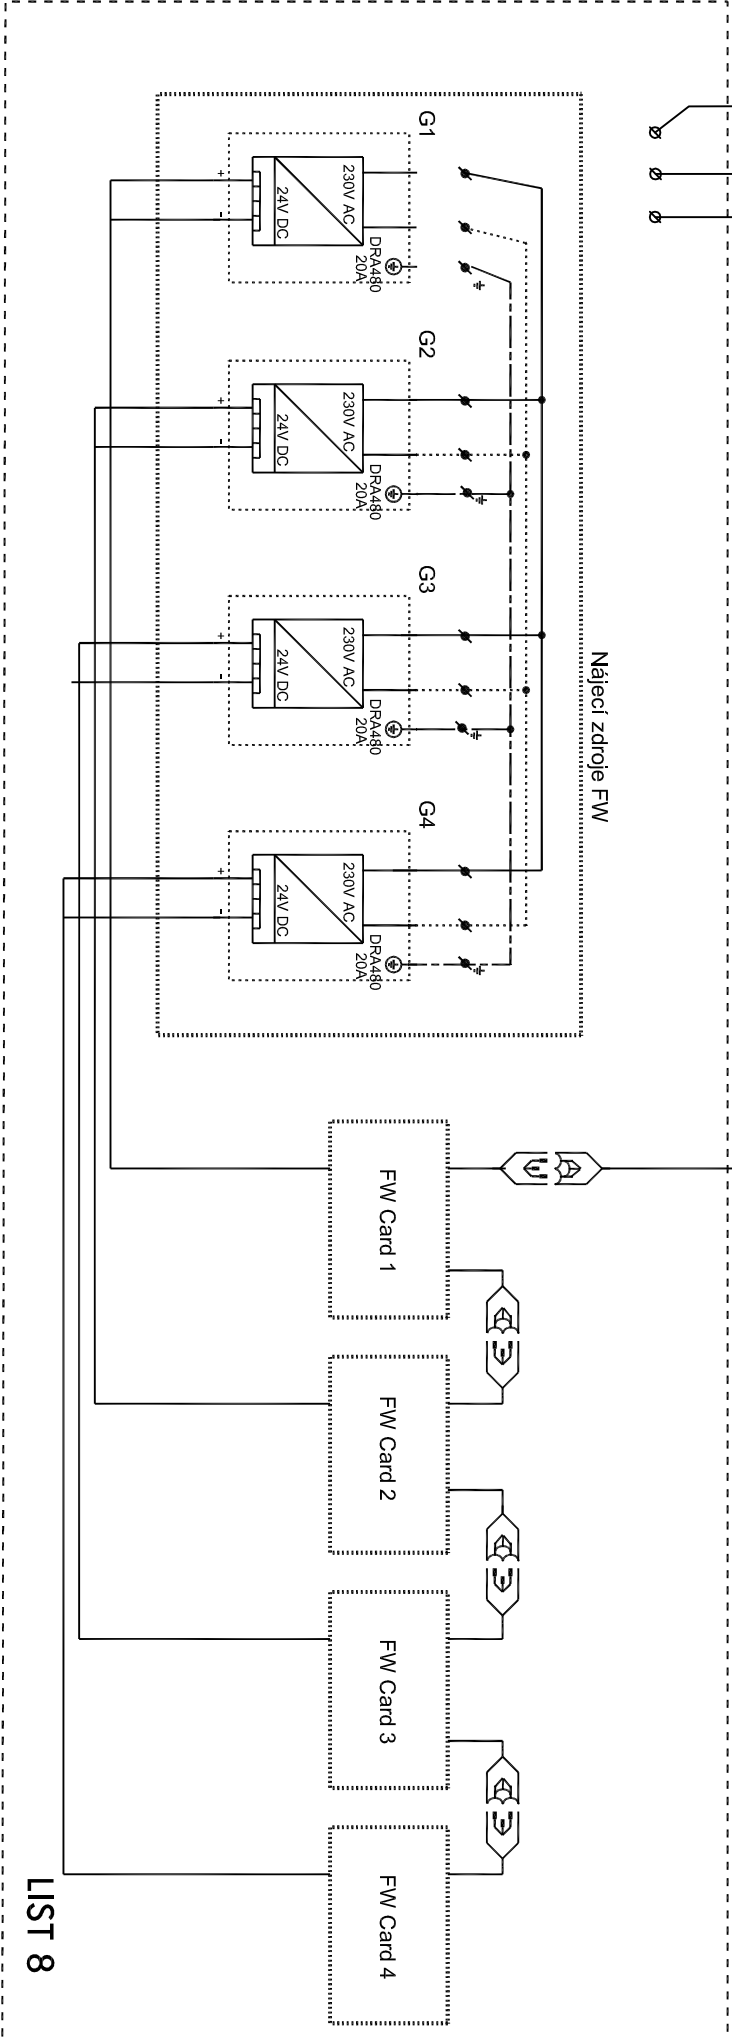


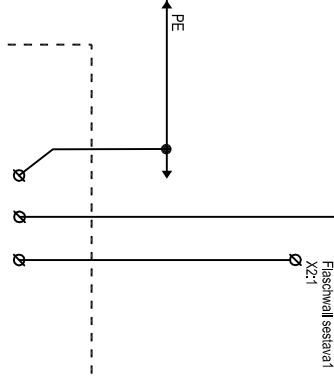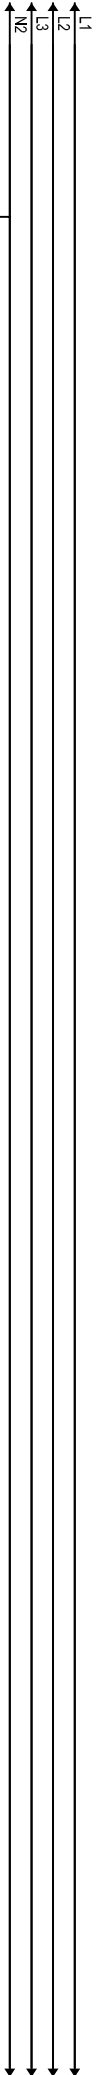


CAN - DMX / Can Adapter


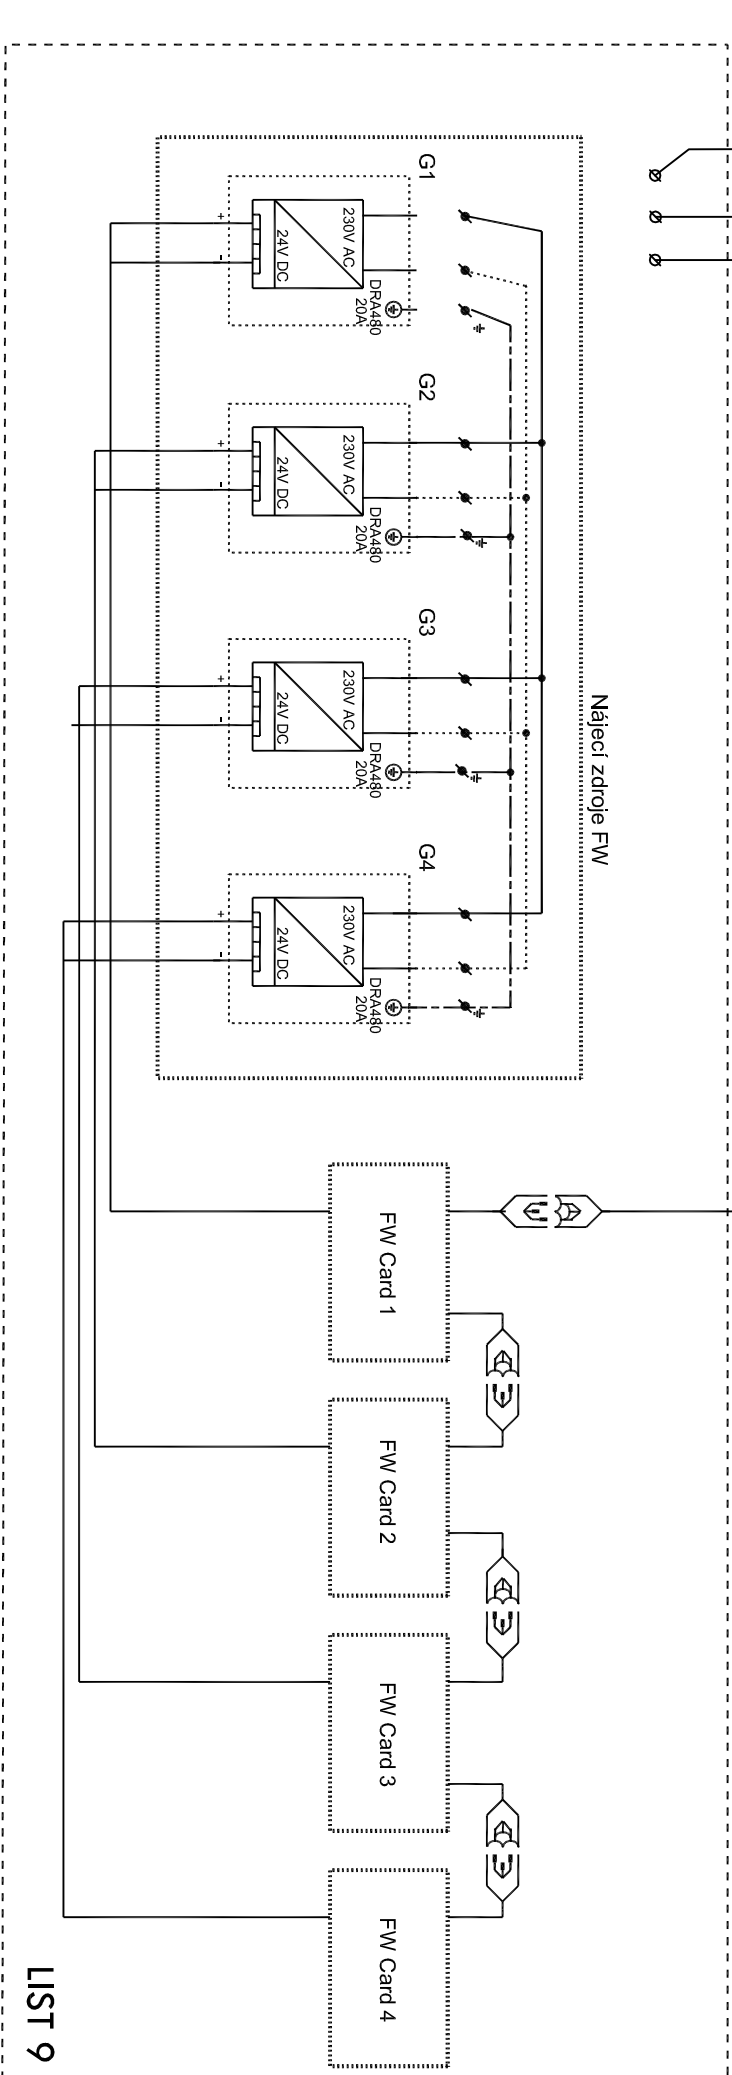




LIST 9

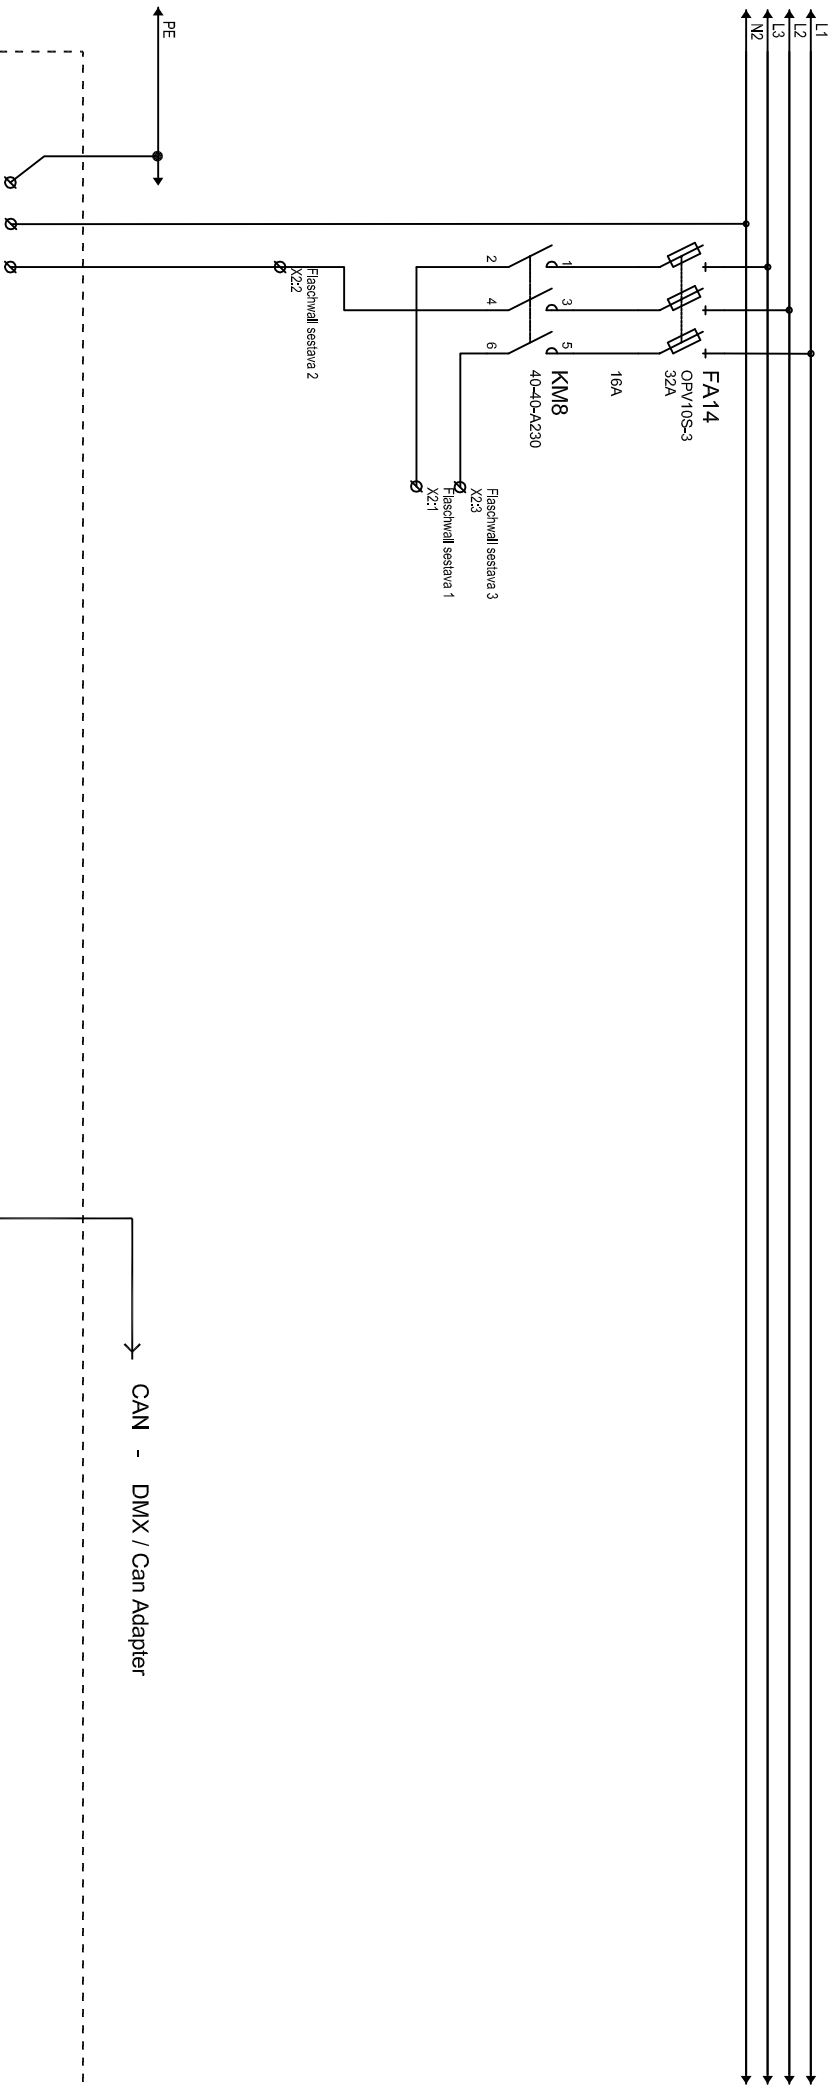

 




Flasch wall sístava 2
X2:2

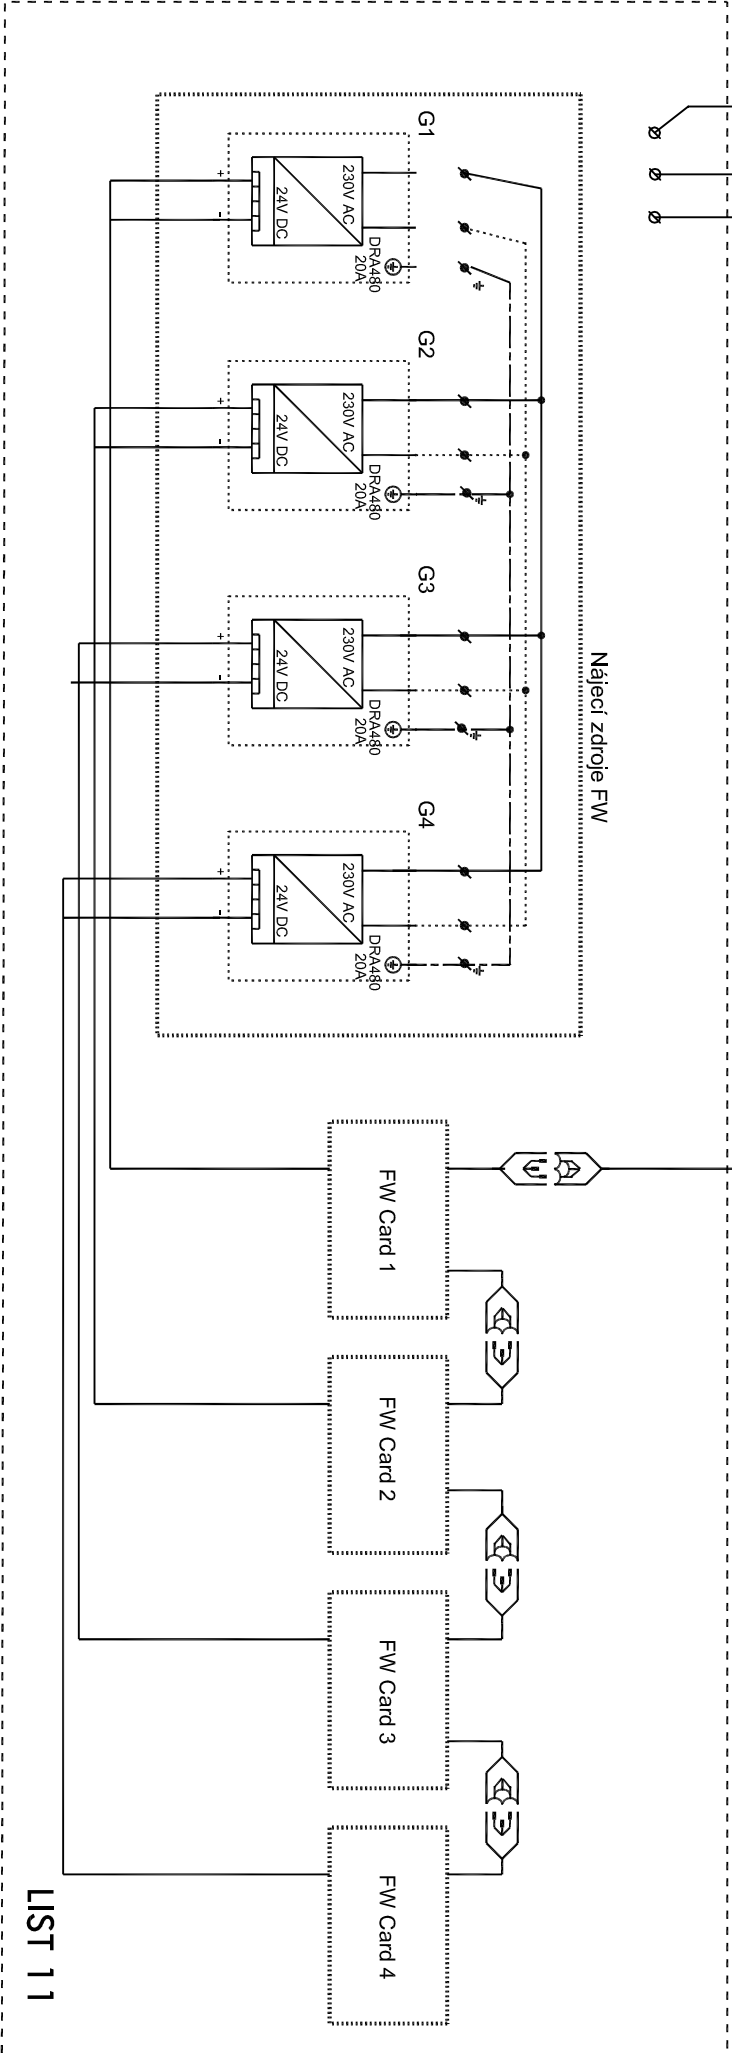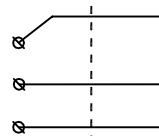

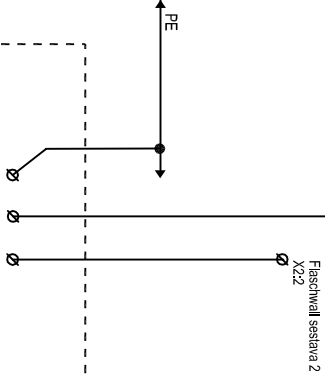 



CAN - DMX / Can Adapter



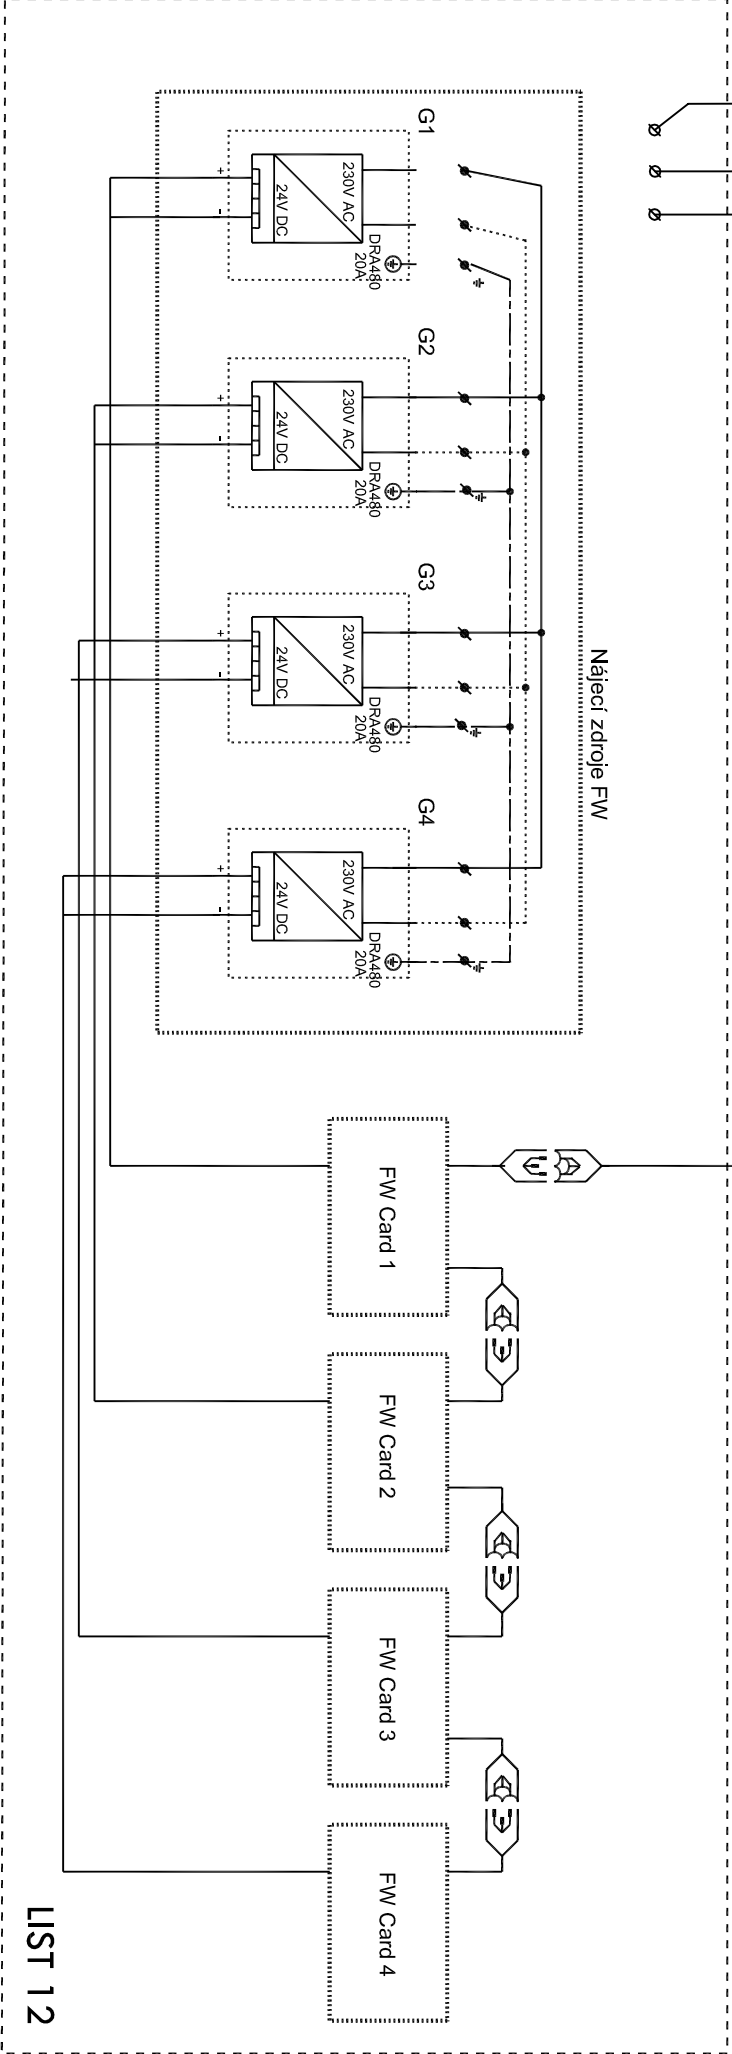


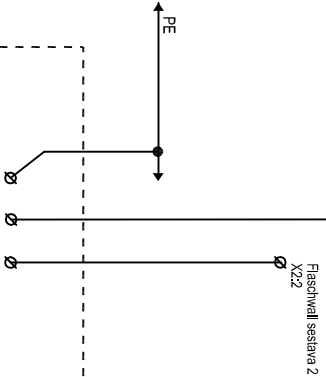
 


CAN - DMX / Can Adapter


Nájeći zdroje FW

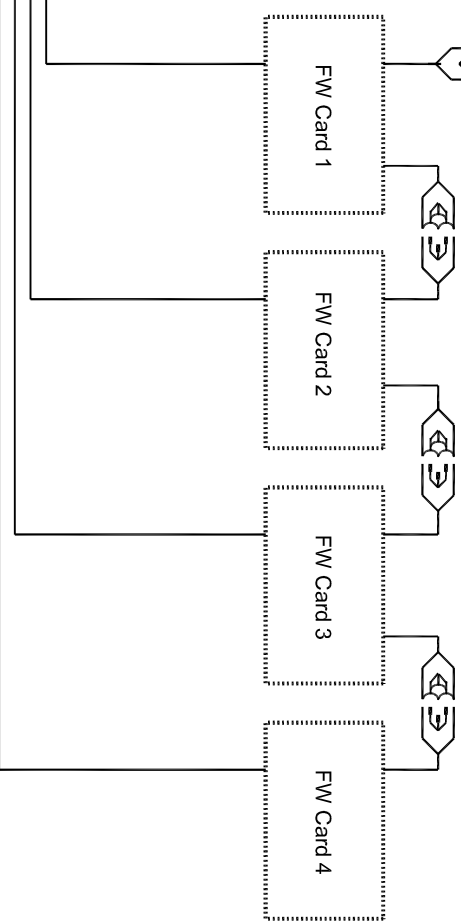
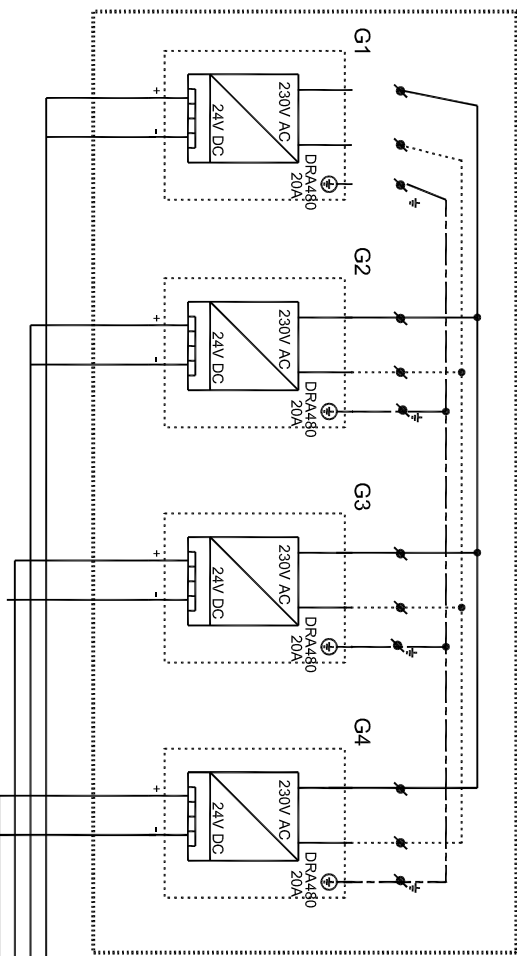


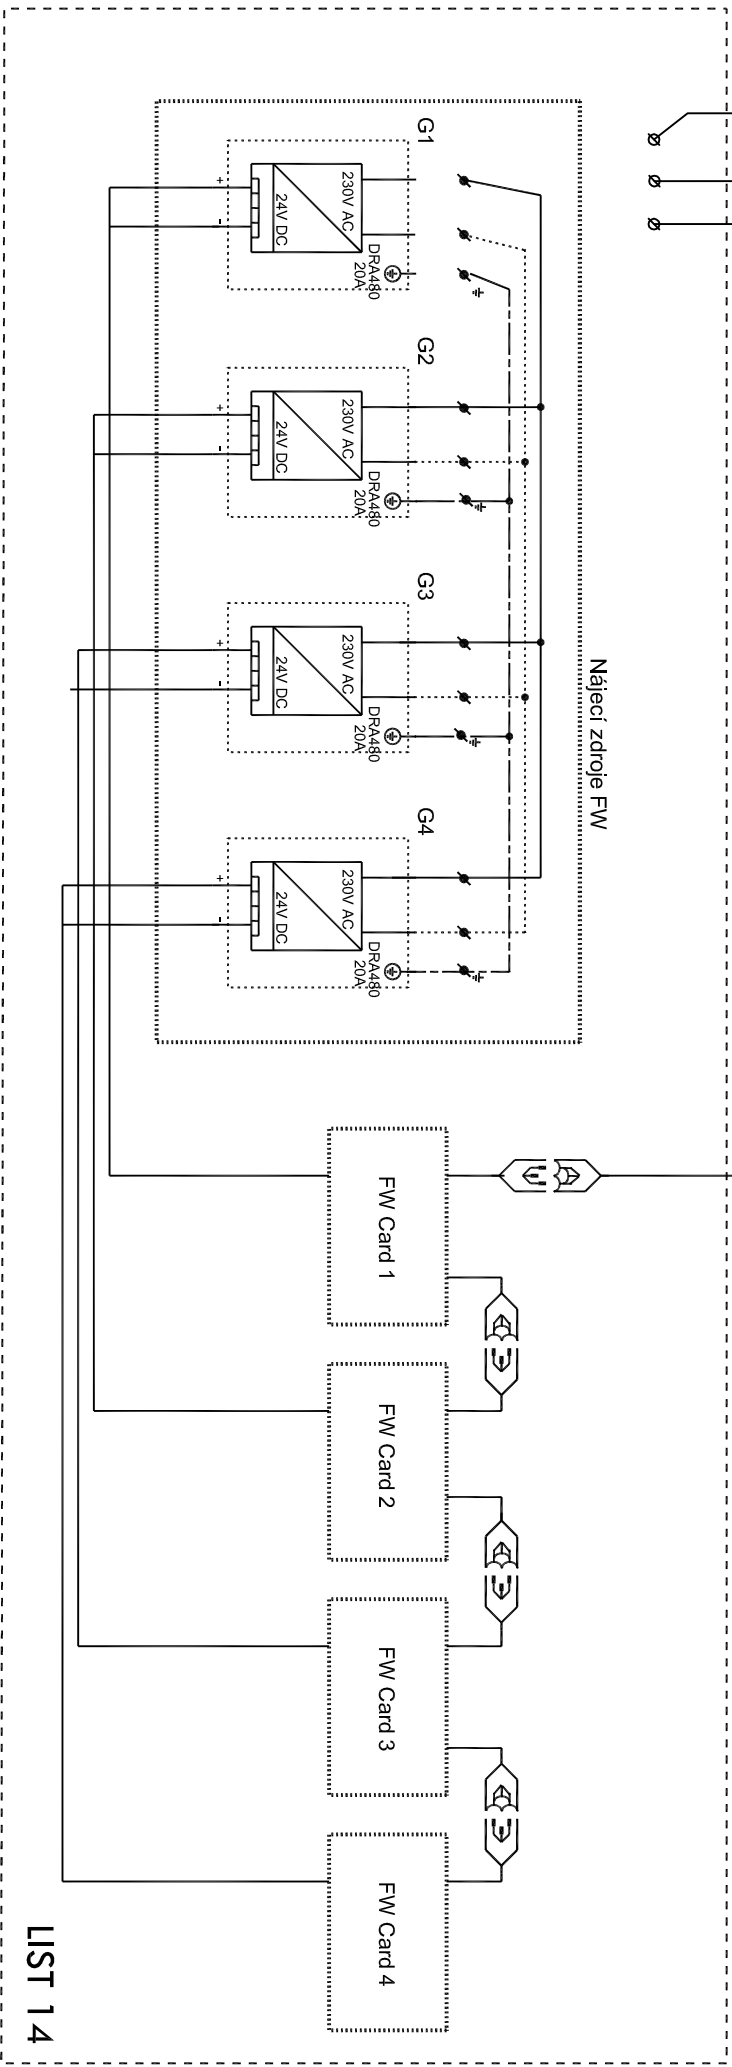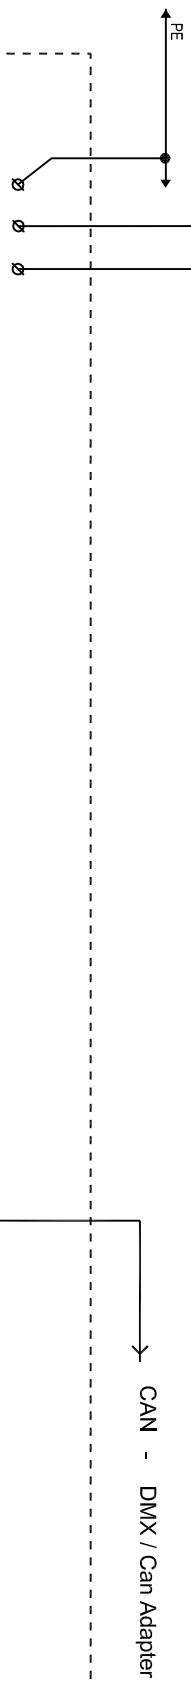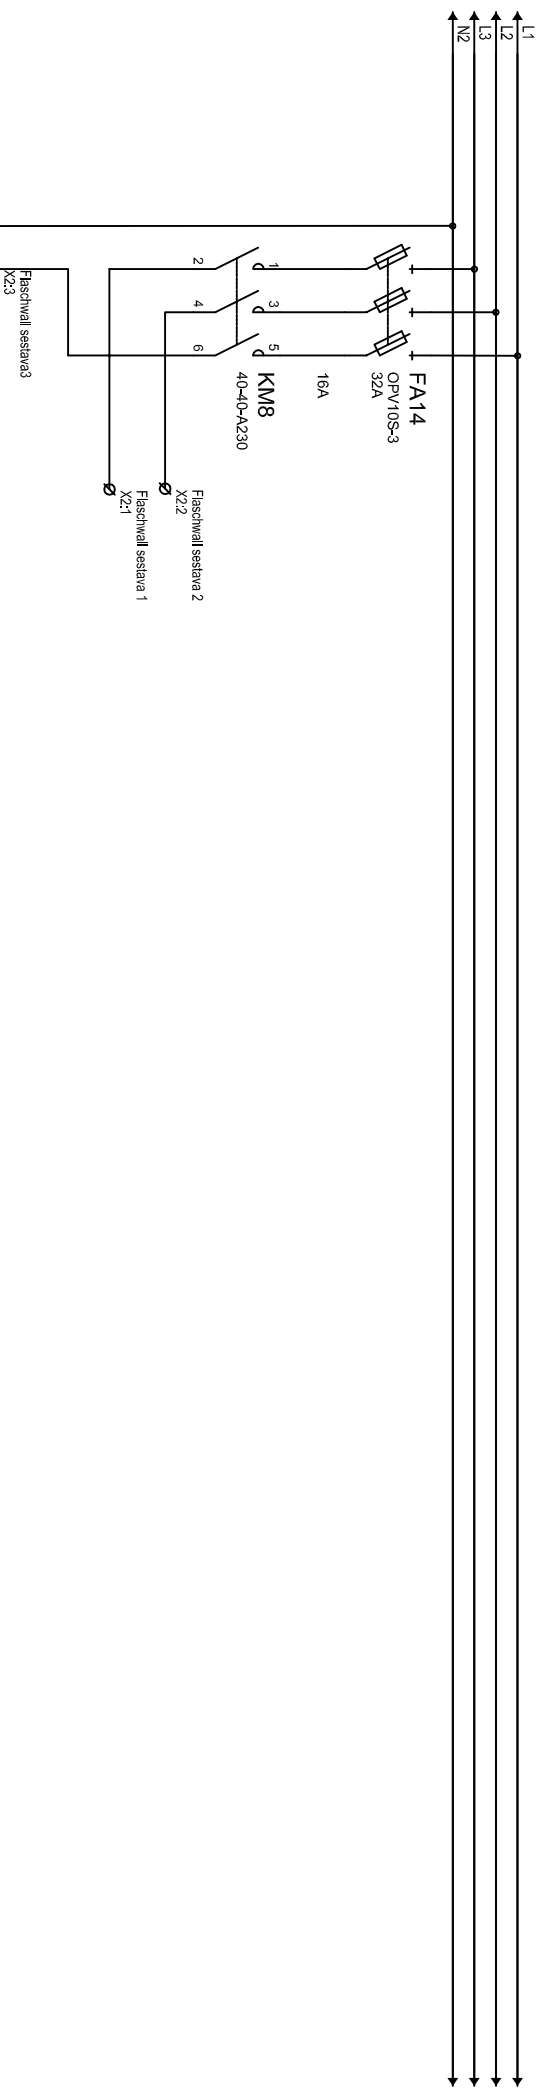

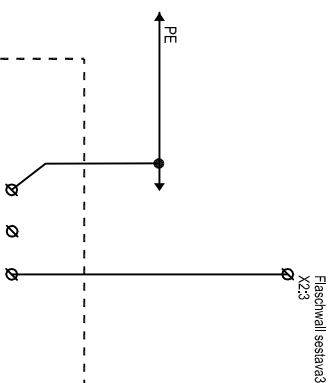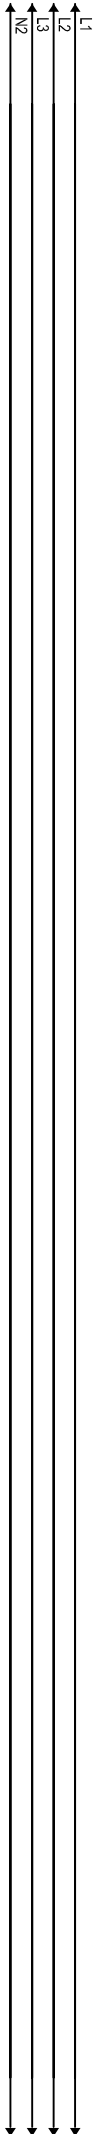




CAN - DMX / Can Adapter

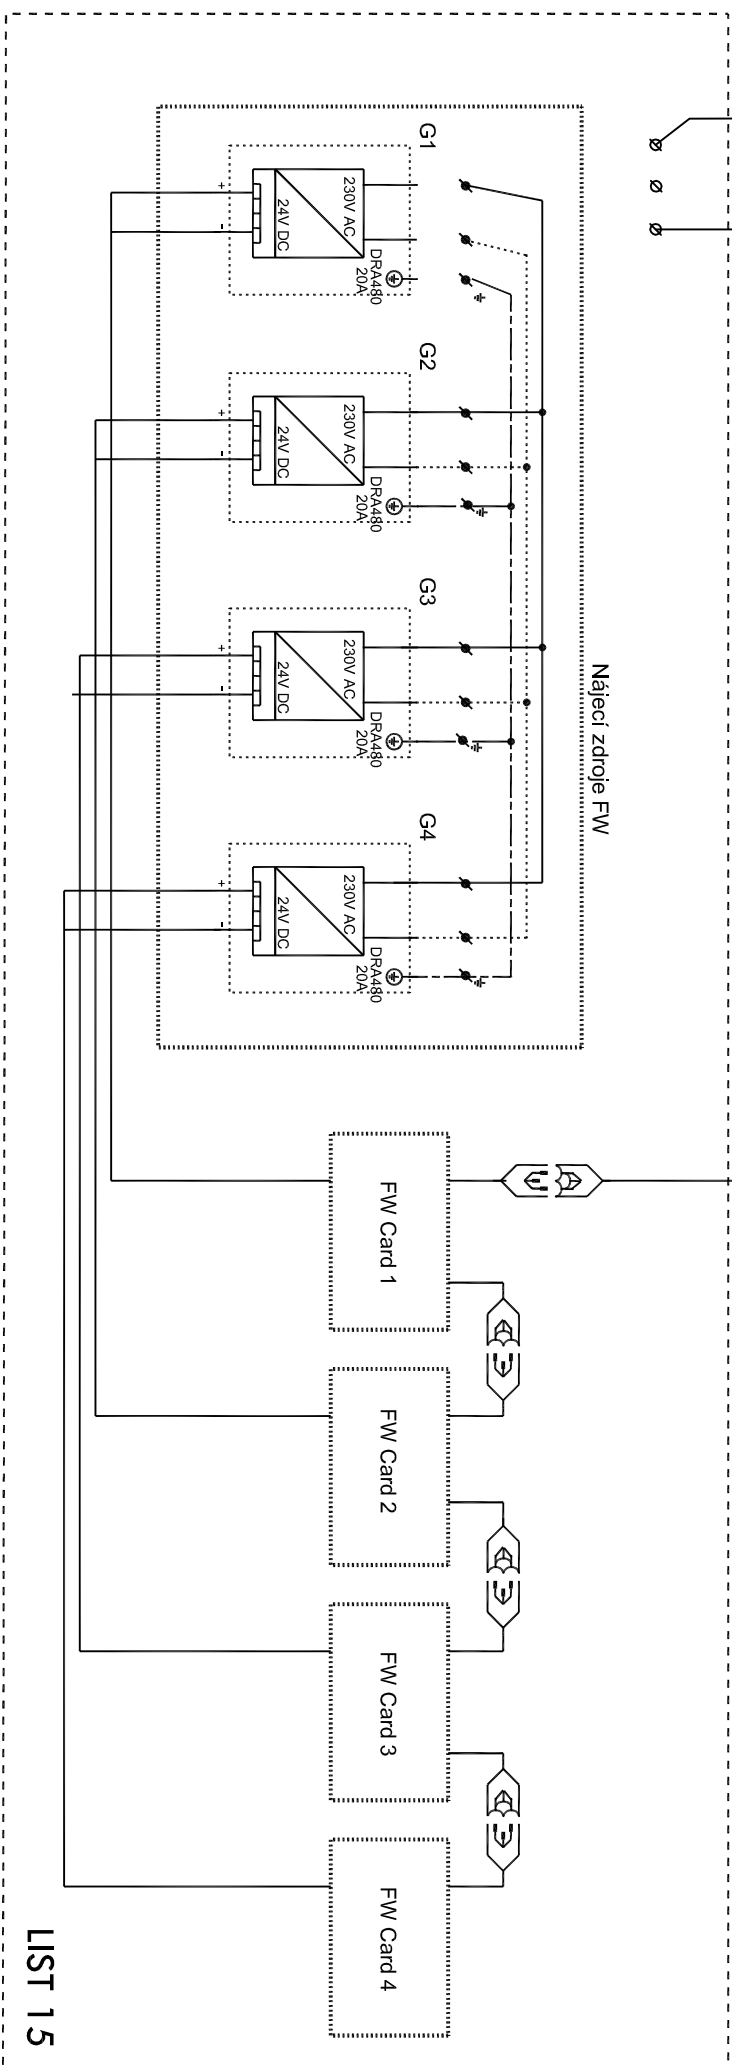

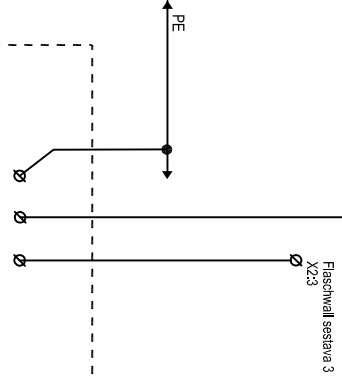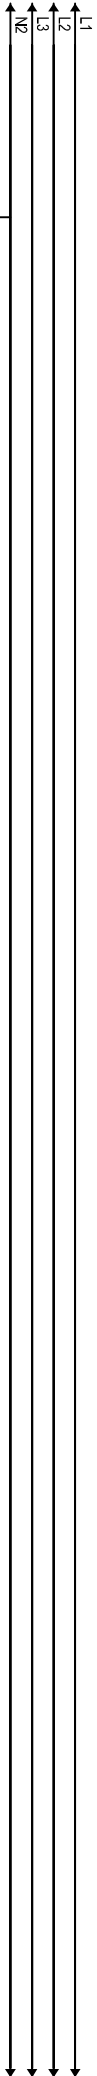

CAN - DMX / Can Adapter

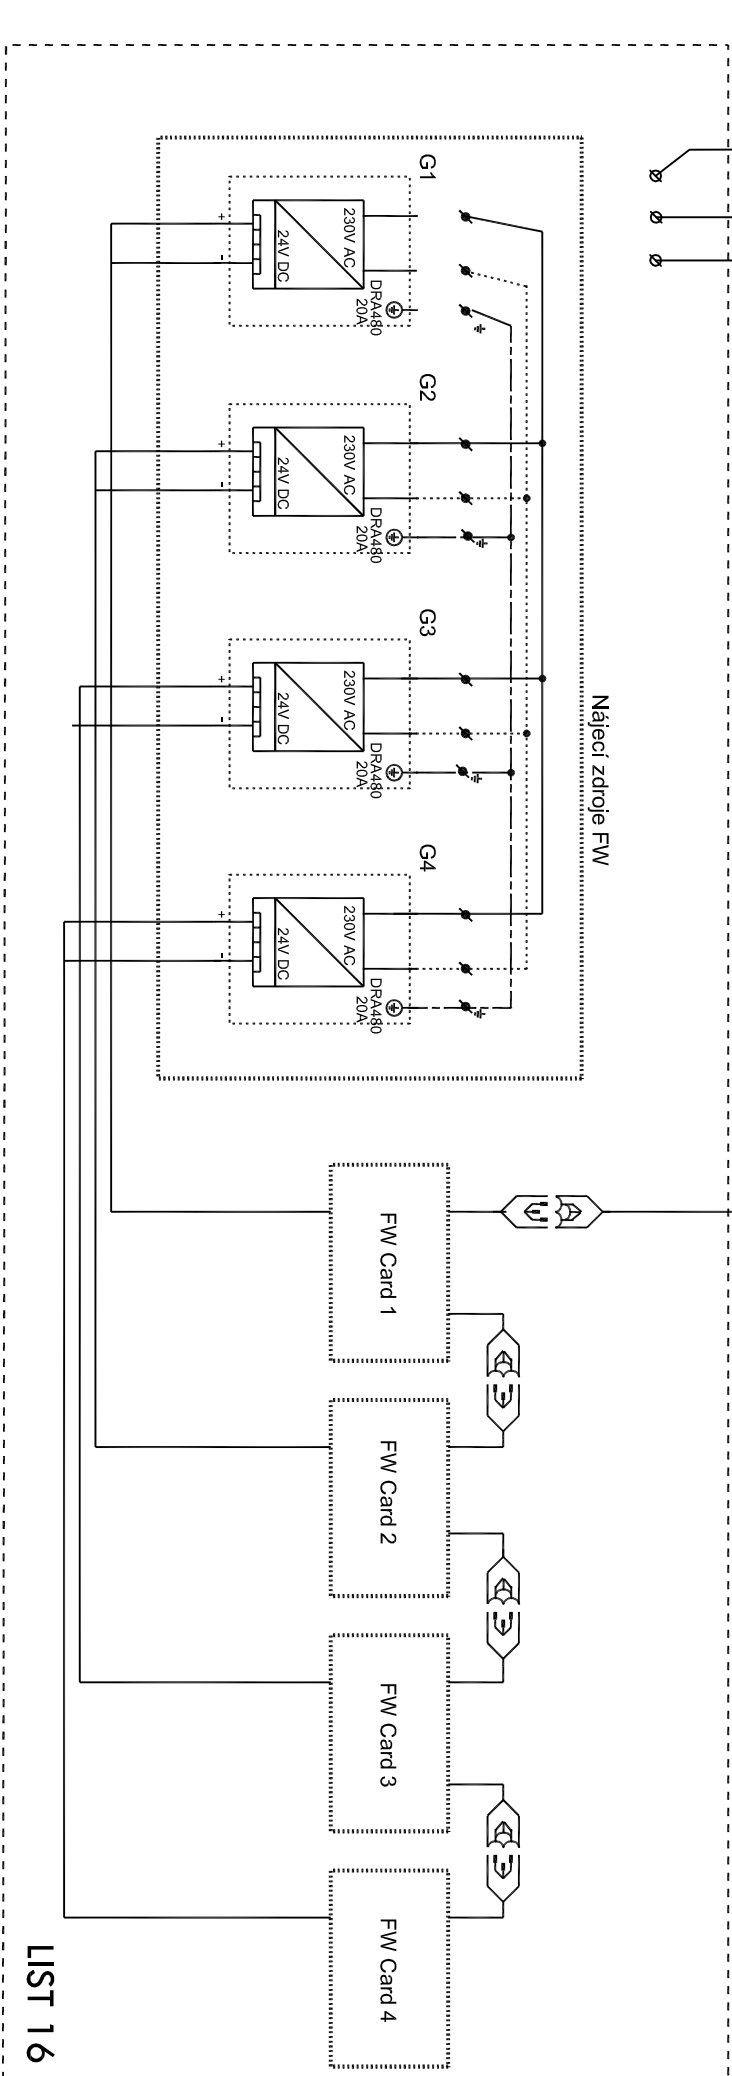

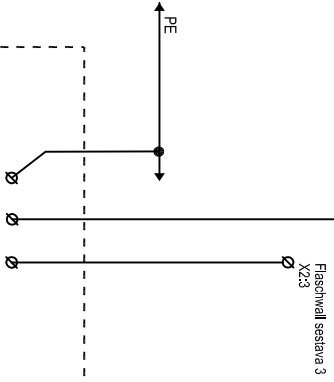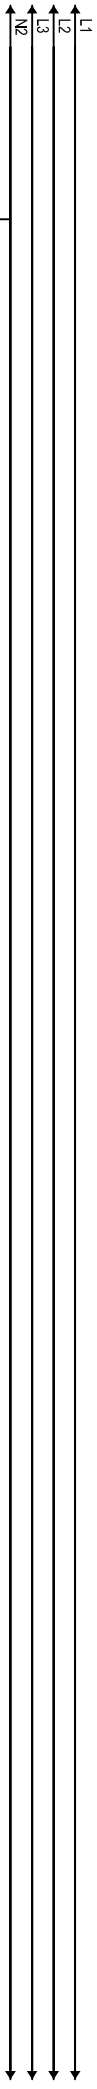

CAN - DMX / Can Adapter

Nájecl zdroje FW

