


LEGENDA TECHNOLOGIE

- 1. Vodoměrť G 5/4“ s impuls. výstupem
- 2. Předfiltr automat G 5/4“, 230V, 15 W
- 3. El. mag. ventil G 5/4“, 230 V, 15 W
- 4. Senzor hlídání hladiny
- 5. (FA2) Změkčovací stanice G 5/4“, 230 V, 25 W – zásuvka 230V
- 6. (FA4) Čerpadlo filtrace, 230 V, 0,5 kW, plast
- 8. (FA5) Automat dávkování dezinfekce-zásuvka 230V
- 10. (FA6) UV lampa nerezová 54 W, 230 V-zásuvka 230V
- 11. (FA11) Kalové čerpadlo nerez 0,9 kW, 230 V
- 11a. (FA8a) Automatiký přečerpávací box 1,1kW, 230V
- 13. (FA9) Čerpadlo fontány, 400 V, 4,0 kW, litina
- 20. (FA12) Čerpadlo flash wallu, 400 V, 2,5 kW, litina
- 23. (FA11) Čerpadlo filtrace, 230 V, 1,5 kW, plast
- 33. Elektorozvaďeč technologie
- 34. Řídící PC jednotka

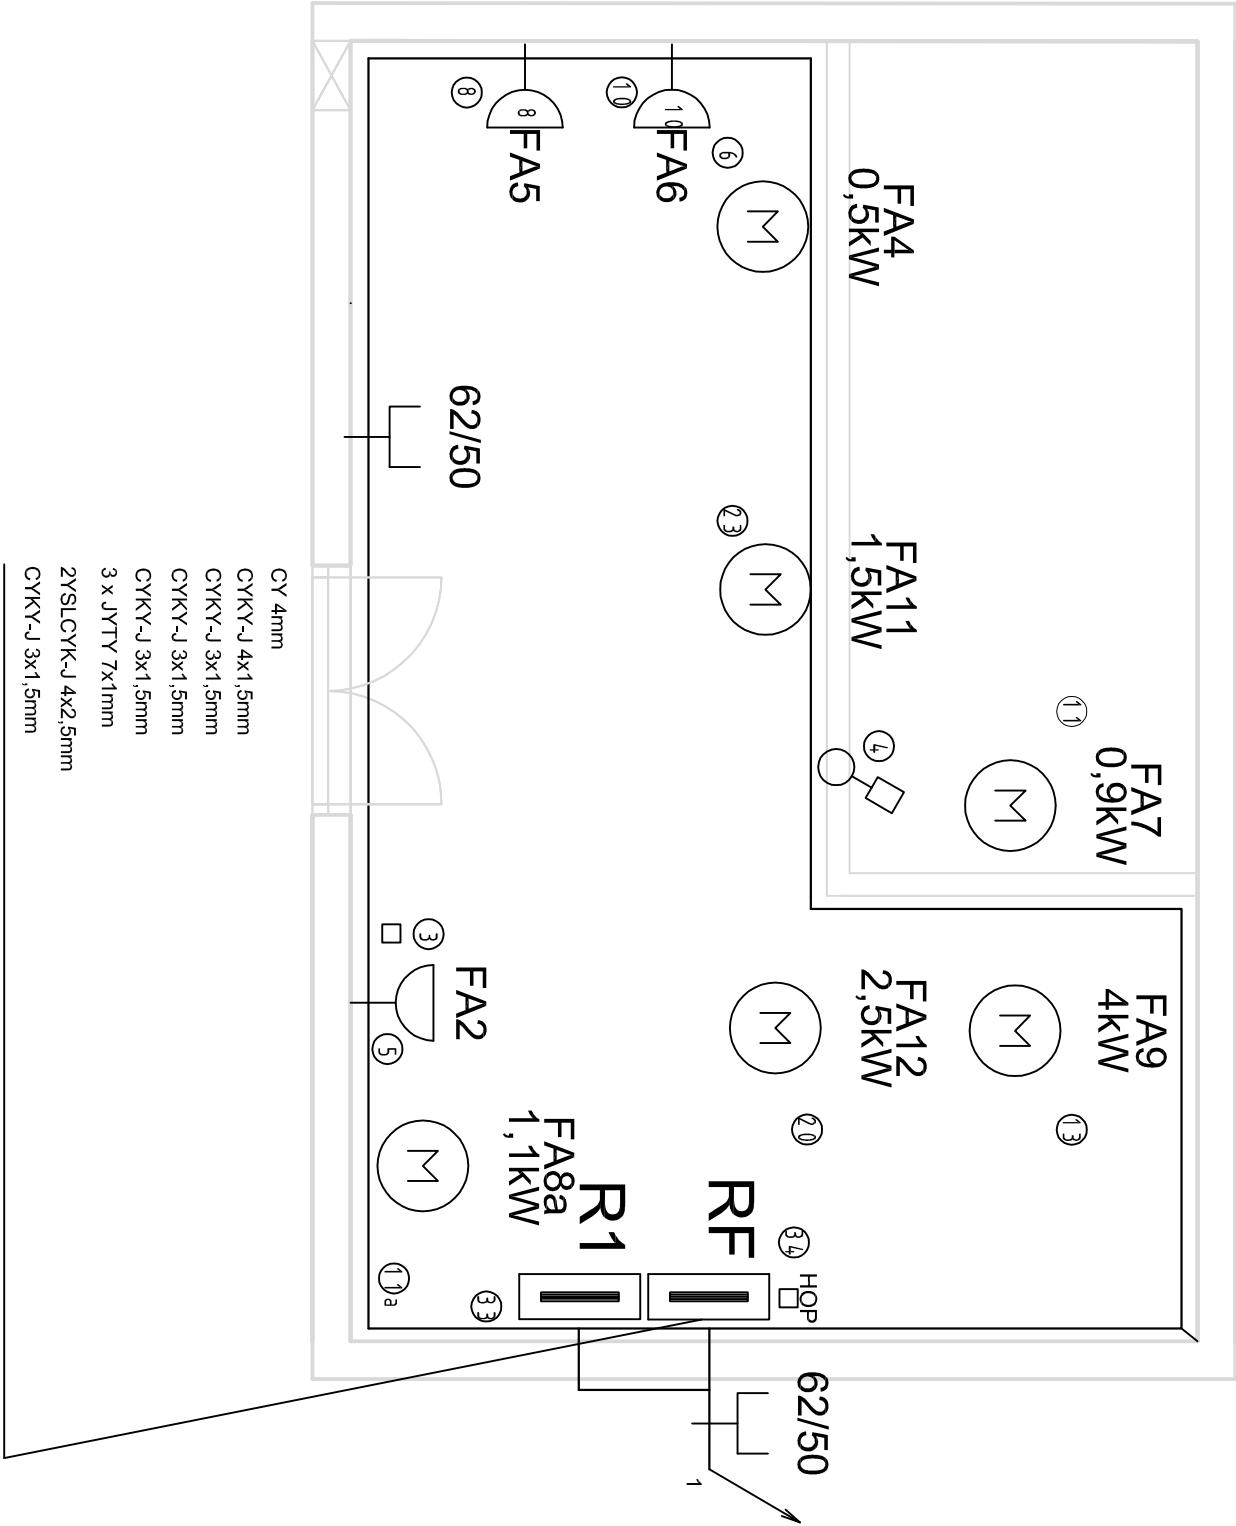

Zodp. projekt.		Vypracoval	Ved. projekt.
Bedřich Cvrček		Bedřich Cvrček	Milan Malý
Kraj : Jihomoravský		Obec : Brno - město	
Investor : Statutární město Brno, Dominikánské nám. 1, 601 67 Brno			
Akce : Rekonstrukce a dobudování „Janáčkova divadla“ úprava veřejného prostoru před Janáčkovým divadlem			
Formát		2 x A4	
Datum		05/2013	
Stupeň		DPS	
Zak. č.		PR-2013-0005	
Měřítko		Paré č.	
-			
Oddíl :		SO 20 Vodní prvky	
Obsah :			
BLOKOVÉ SCHÉMA ELEKTROINSTALACE		Č. výkresu 12	

KTS – AME s.r.o.
ul. Karla Čapka 60
500 02 Hradec Králové
tel.: 495214743
fax: 495213000