


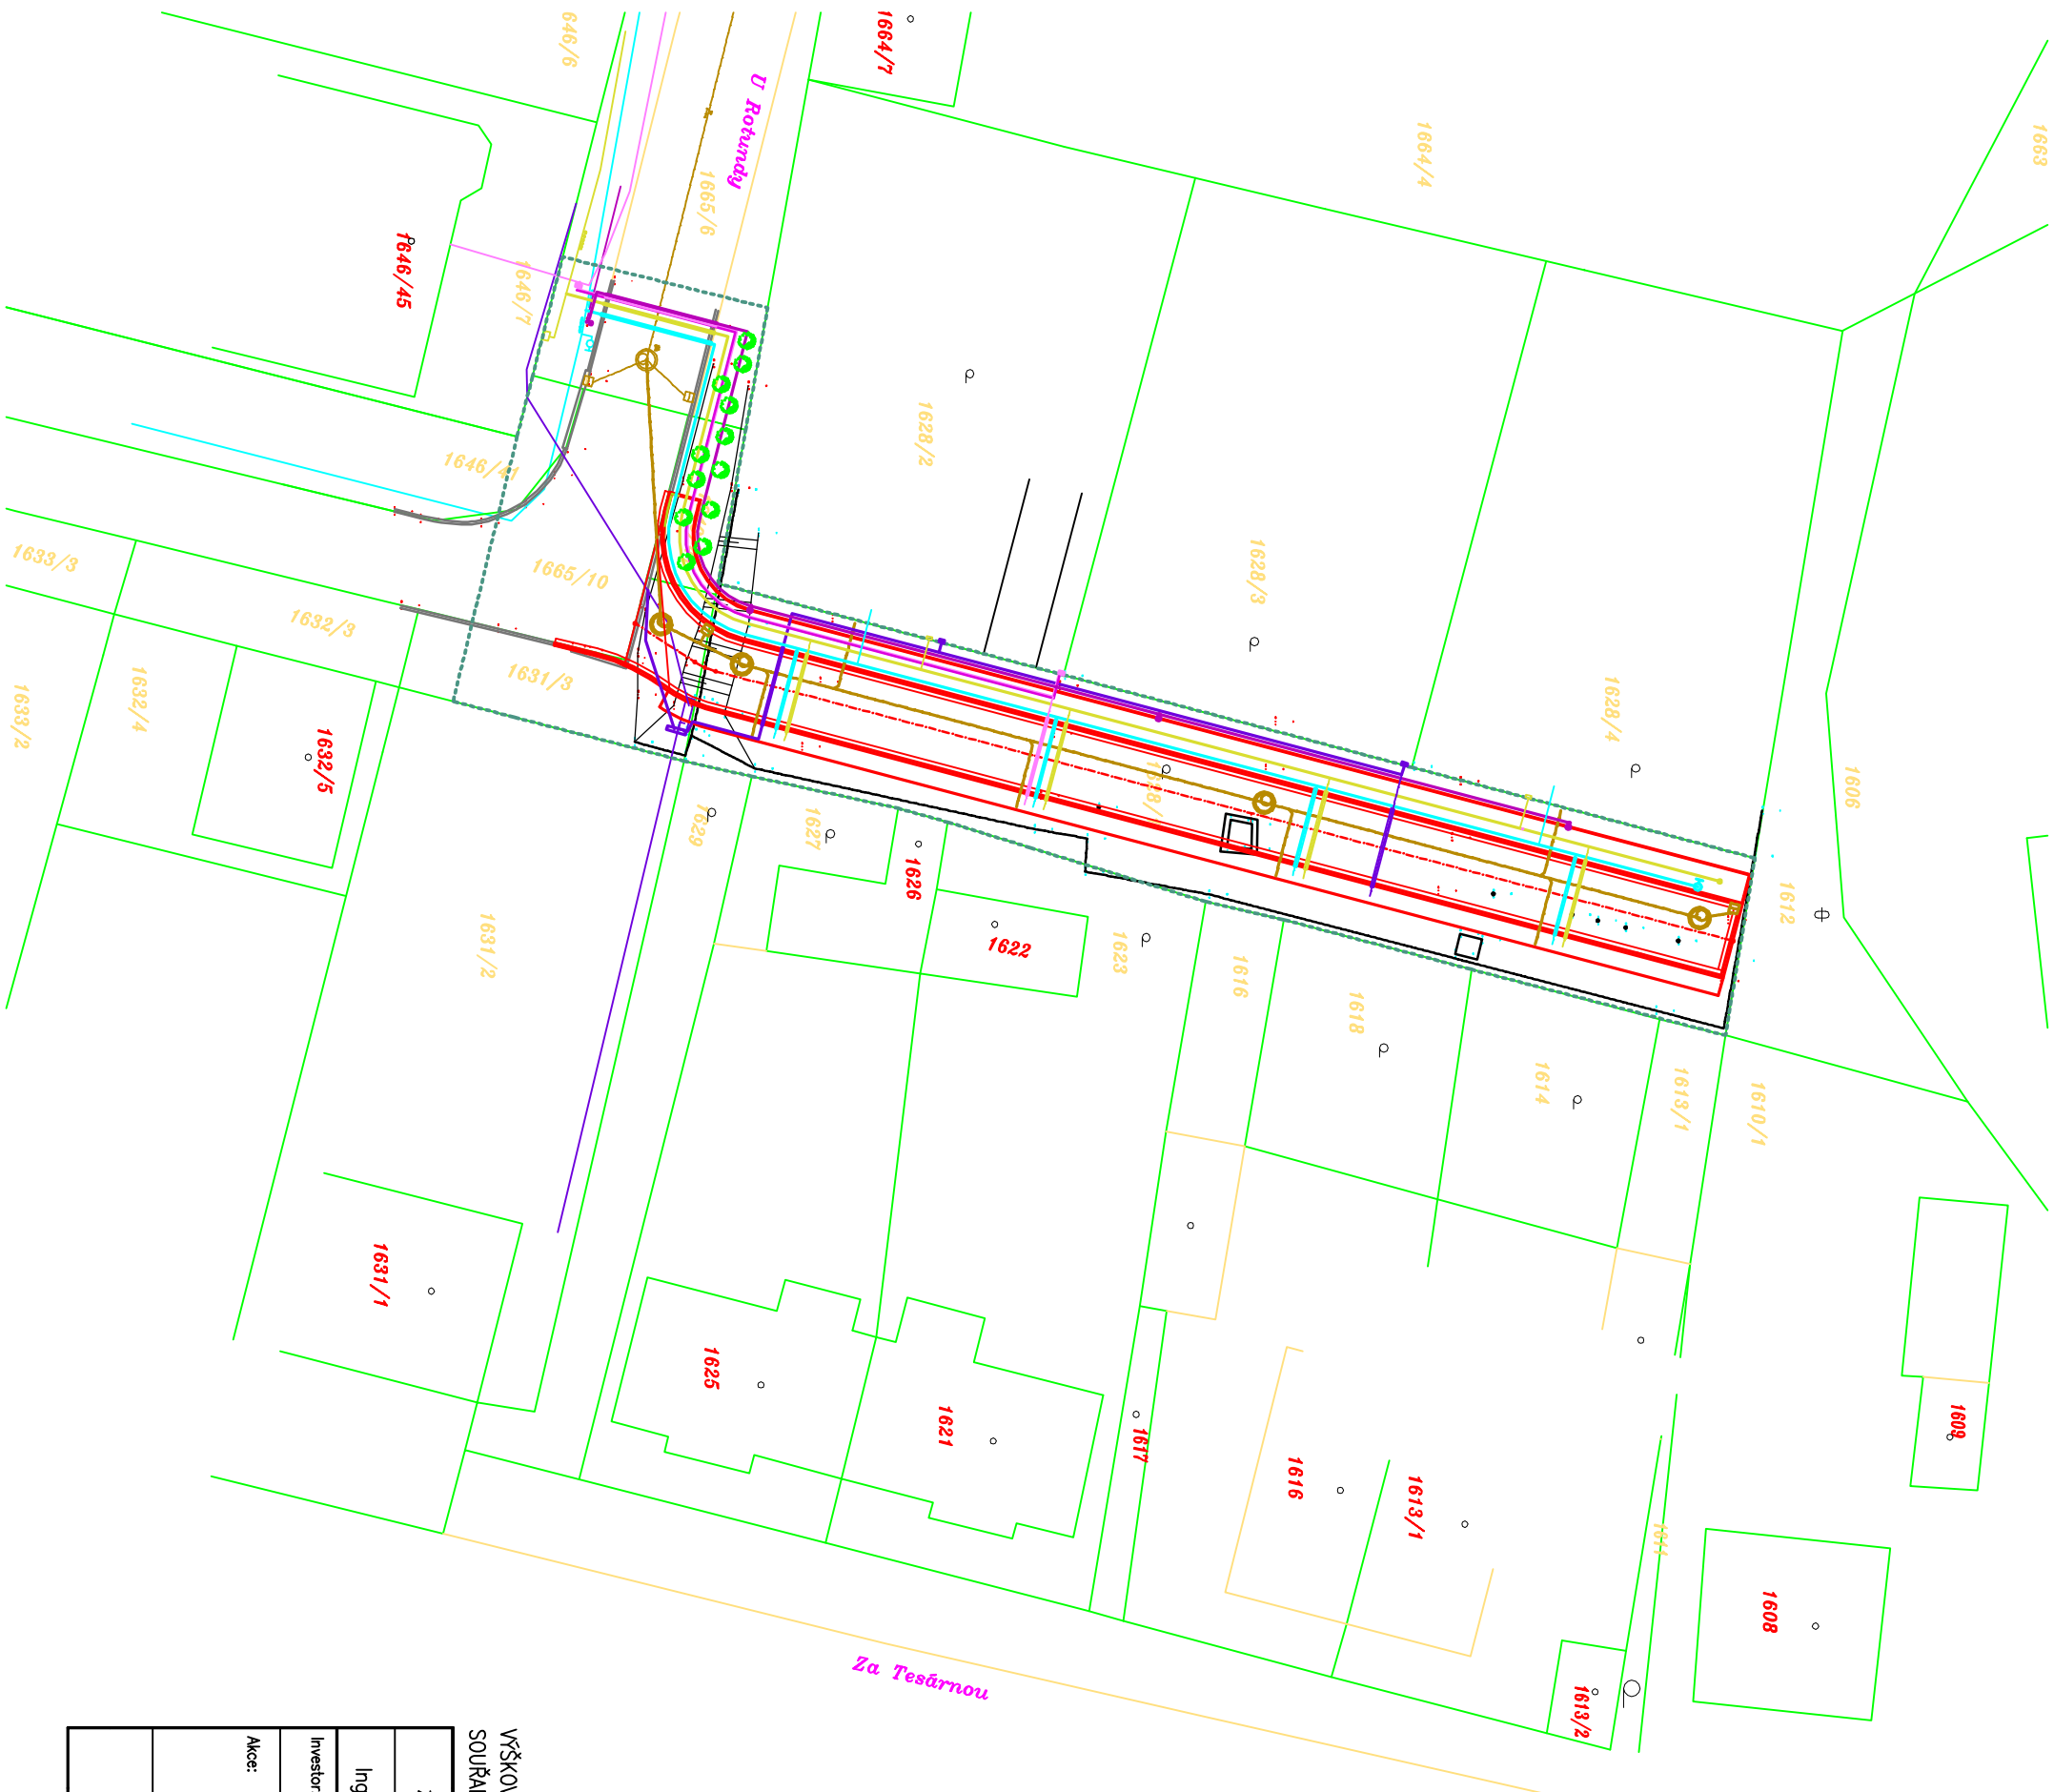

LEGENDA STÁVAJÍCICH SÍTÍ TI:

- KANALIZACE SPRÁVKOVÁ
- KANALIZACE DEŠŤOVÁ
- VODODVODNÍ ŘÁD
- PLYNOVODNÍ ŘÁD
- PODZEMNÍ VEDENÍ NN
- PODZEMNÍ VEDENÍ NN
- NADZEMNÍ VEDENÍ NN
- TELEFON – PODZEMNÍ VEDENÍ
- VĚRNÉ OSVĚTLENÍ

LEGENDA STÁVAJÍCICH KONSTRUKCIÍ:

- HRANICE PARCEL – VNĚJŠÍ
 ————— HRANICE PARCEL – VNITŘNÍ
 ————— STAVAJÍCÍ STAVĚNÍ KONSTRUKCE
 ————— STAVAJÍCÍ KOMUNIKACE – OBROUBNÍKY
 ————— STAVAJÍCÍ TĚLEN
 ————— OPLOČENÍ – STAVAJÍCÍ
 ————— BUDOUCÍ ZÁSTAVBA

LEGENDA NOVÝCH SÍTÍ TI:

- KANALIZACE SPRÁŠKOVÁ
- KANALIZACE DEŠŤOVÁ
- VODOVODNÍ ŘÁD
- PLYNOVODNÍ ŘÁD
- PODZEMNÍ VEDENÍ NN
- NADZEMNÍ VEDENÍ NN
- TELECOM – PODZEMNÍ VEDENÍ
- CHRAŇKAČKA OPTICKÉ KABELY
- VĚŘENÉ OSVĚTLENÍ

LEGENDA NOVÝCH KONSTRUKCÍ:

- NANEŽENÉ NOVÉ POZEMNÍ KONSTRUKCE
— BEZBARÉROVÉ PRÁKY KOMUNIKACÍ
V1+
VYTYČOVACÍ BOD

OBVOD STAVENIŠTĚ, ZAŘÍZENÍ STAVENIŠTĚ – P=909,70m²

PARCELA č.: 1631/3, 1665/10, 1665/6, 1646/47, 1628/1, 1646/41

POZEMKY DOTČENÉ STAVBOU:

1631/3, 1665/10, 1665/6, 1646/47, 1628/1, 1628/2, 1628/3, 1628/4

POZEMKY SOUSEDNÍ:

1632/3, 1631/2, 1629, 1627, 1626, 1623, 1616, 1618, 1614, 1613/1, 1610/1,
1612, 1664/4, 1664/7, 1646/7, 1646/41

Zodpovědný pracovník		Vpracovali		
Ing. MILAN BARTOLÁŠIC		Ing. MICHAL BARTOLÁŠIC		
Investor: Město Valtice, Náměstí Svobody č.p. 21, 691 42 Valtice				
Akce: Valtice – veřejná infrastruktura pro 3 RD U Rotundy				
KATASTRÁLNÍ SITUAČNÍ VÝKRES				
				
Kopie č. 27, 690 06 Breclav IČO 60710063, DIČ CZ690710063 tel. 519 333 889, e-mail: aqc@w.cz				
Formát		A3		
Datum		04./2013		
Arch. číslo		2/2013		
Stupeň PD		DUR, DSP		
Měřítko 1:400		Číslo přílohy C.4.		