



NS1

NAVRHOVANÁ SKLADBA STŘEŠNÍHO PLÁŠTĚ
(spodní úroveň střechy, nad bytovými jednotkami)
Tl.: skladby u atiky = 415 mm, u střešní vpusti = 175 mm

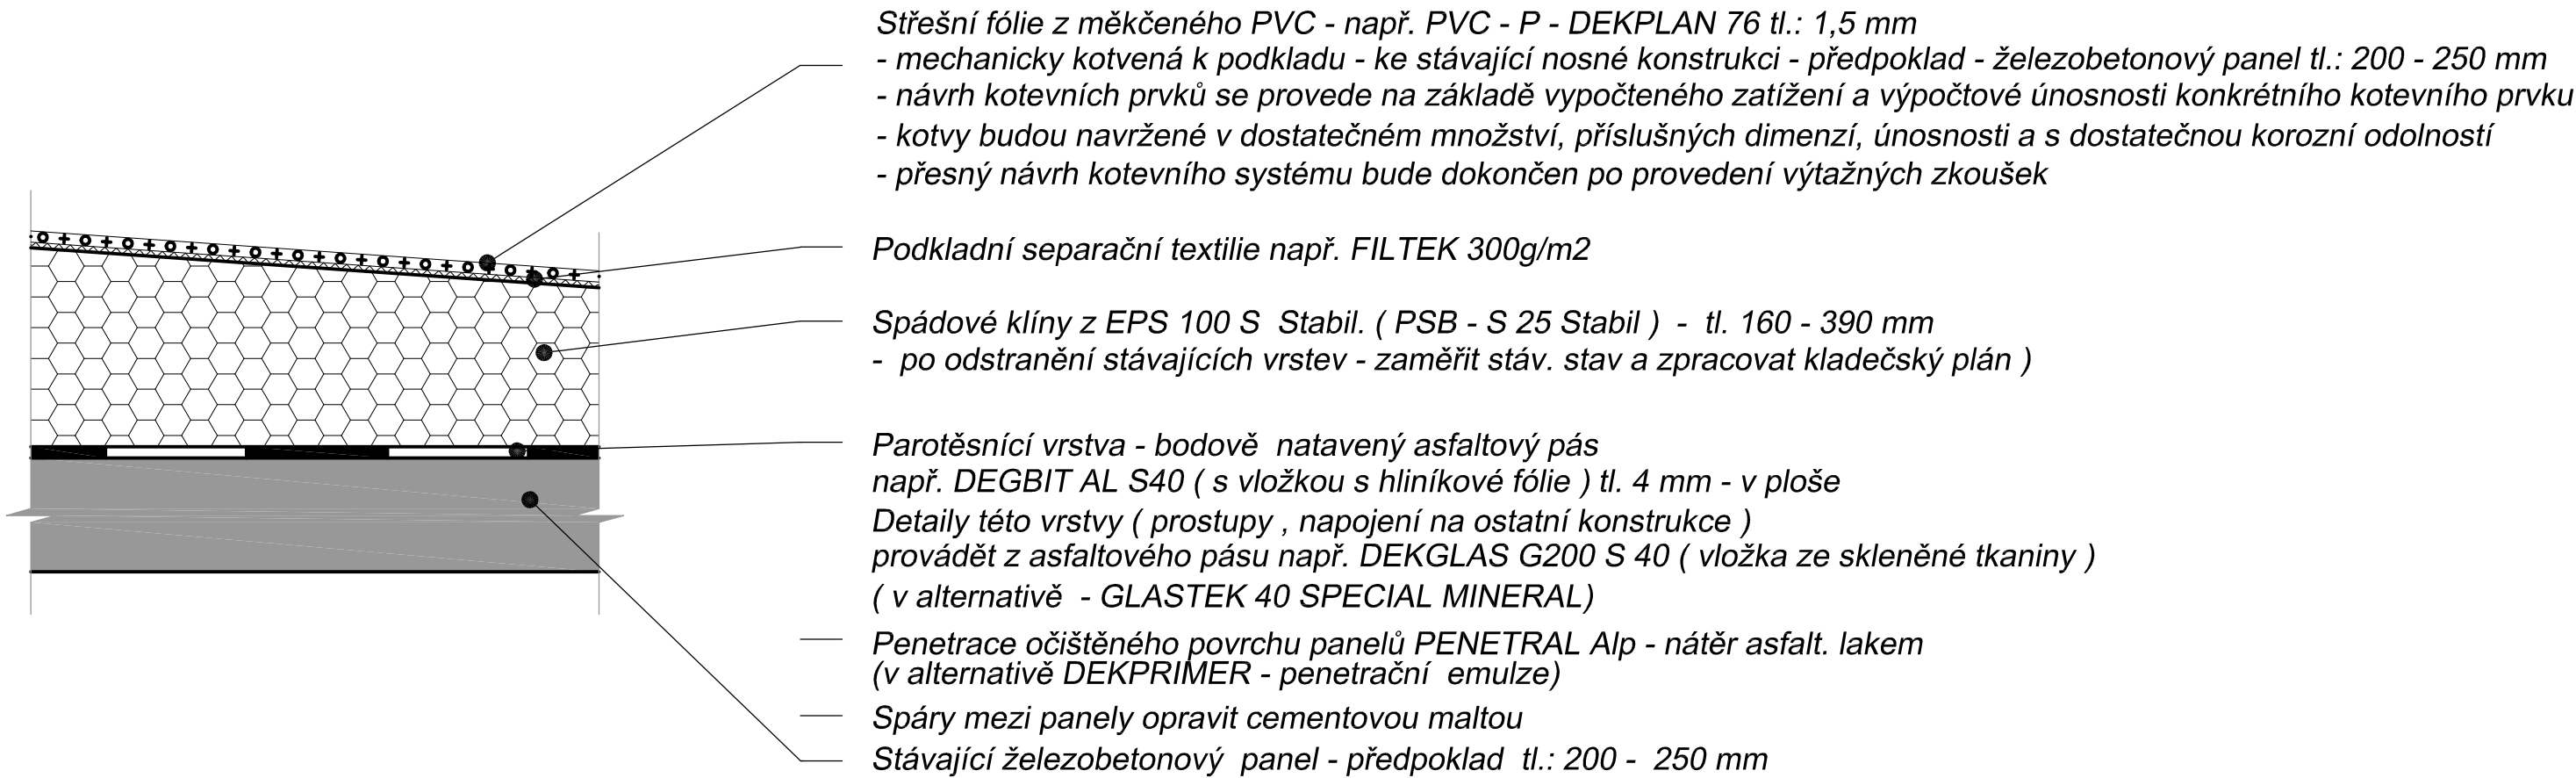

NS2

NAVRHOVANÁ SKLADBA STŘEŠNÍHO PLÁŠTĚ
(horní úroveň střechy, nad schodišťovou chodbou a strojvnou výtahu)
Tl.: skladby u atiky = 295 mm, u střešní vpusti = 175 mm

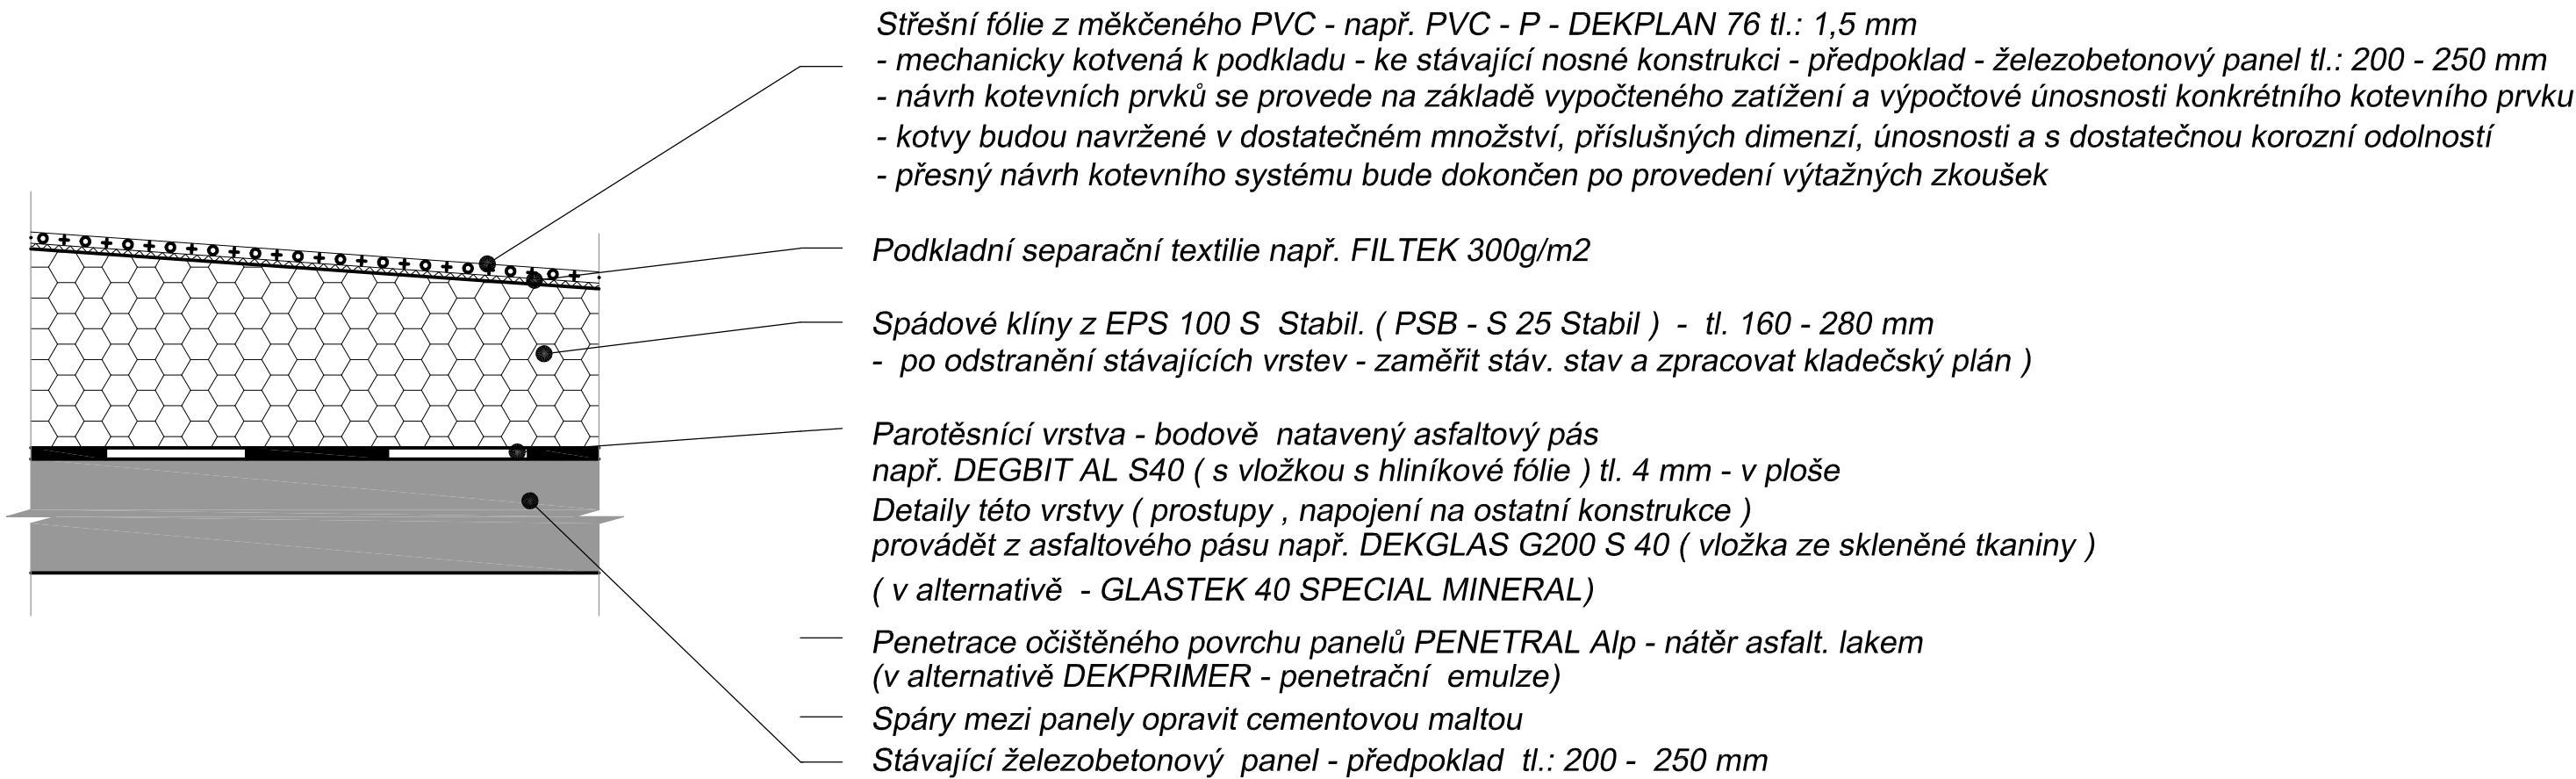

STAVEBNÍK		GENERÁLNÍ PROJEKTANT			
Městská část Praha 18 Bechyňská 639 PSČ 199 00, Praha 18 - Letňany		Ing. Petr Žaba Musílkova 967/2, 150 00 Praha 5 - Košíře IČO : 74565087, DIČ : CZ6508101270 TEL: 608 23 04 19, zabape@seznam.cz			
STAVBA		CELKOVÁ OPRAVA A SANACE STŘEŠNÍHO PLÁŠTĚ bytový objekt Rýmařovská 475 PSČ 199 00, Praha 18 - Letňany			
PROJEKTANT ČÁSTI DOKUMENTACE	ZODPOVĚDNÝ PROJEKTANT	HLAVNÍ INŽENÝR PROJEKTU		AUTOR NÁVRHU	
Ing. Petr Žaba	Ing. Petr Žaba	Ing. Petr Žaba		Ing. Petr Žaba	
DÍL PROJEKTOVÉ DOKUMENTACE		STUPEŇ PROJEKTOVÉ DOKUMENTACE		DATUM	MĚŘÍTKO
D.1.1 ARCHITEKTONICKO - STAVEBNÍ ŘEŠENÍ		TDW		03. 2015	
		ZAKÁZKOVÉ ČÍSLO	A4	ČÍSLO PŘÍLOHY	ČÍSLO PARÉ
NÁZEV PŘÍLOHY		15 36	4 x A4	D.1.1-8	
NAVRHOVANÉ SKLADBY STŘEŠNÍHO PLÁŠTĚ					