




VZOROVÉ PŘÍČNÉ ŘEZY

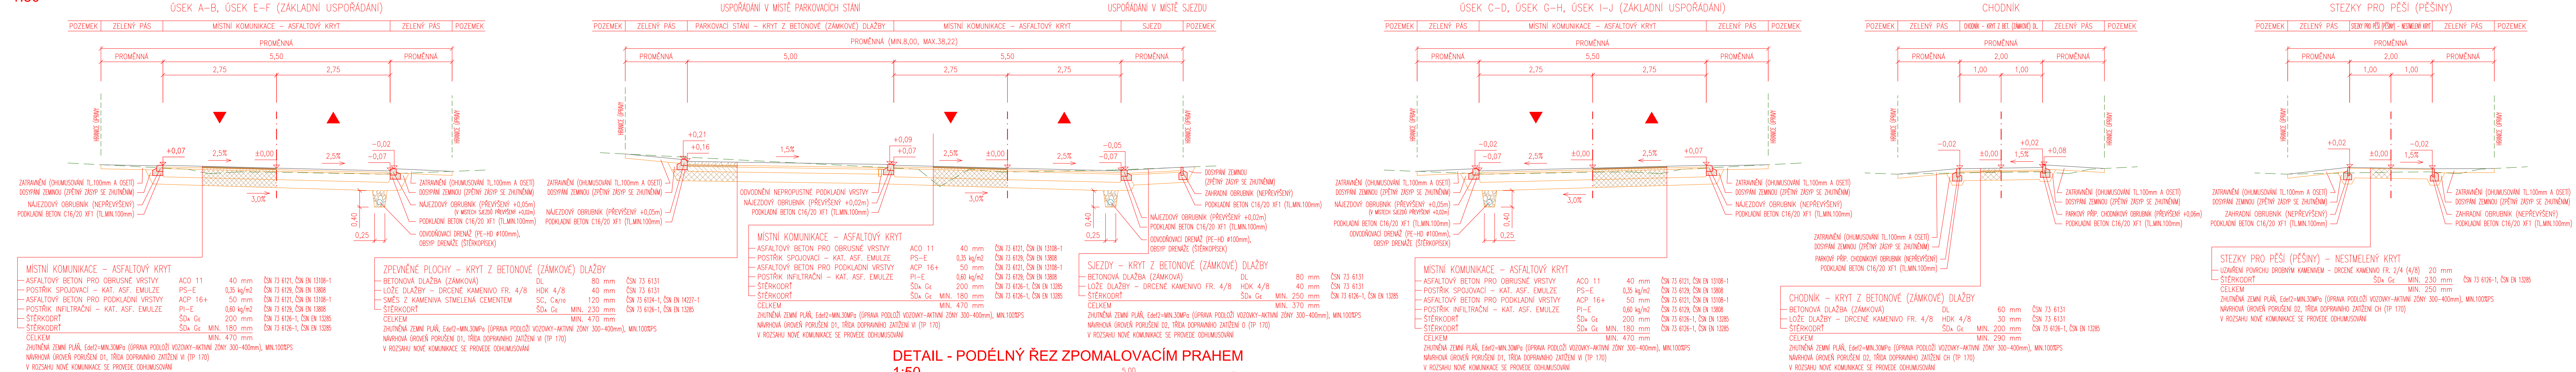


DETAIL - OSAZENÍ OBRUBNÍKŮ
1:25


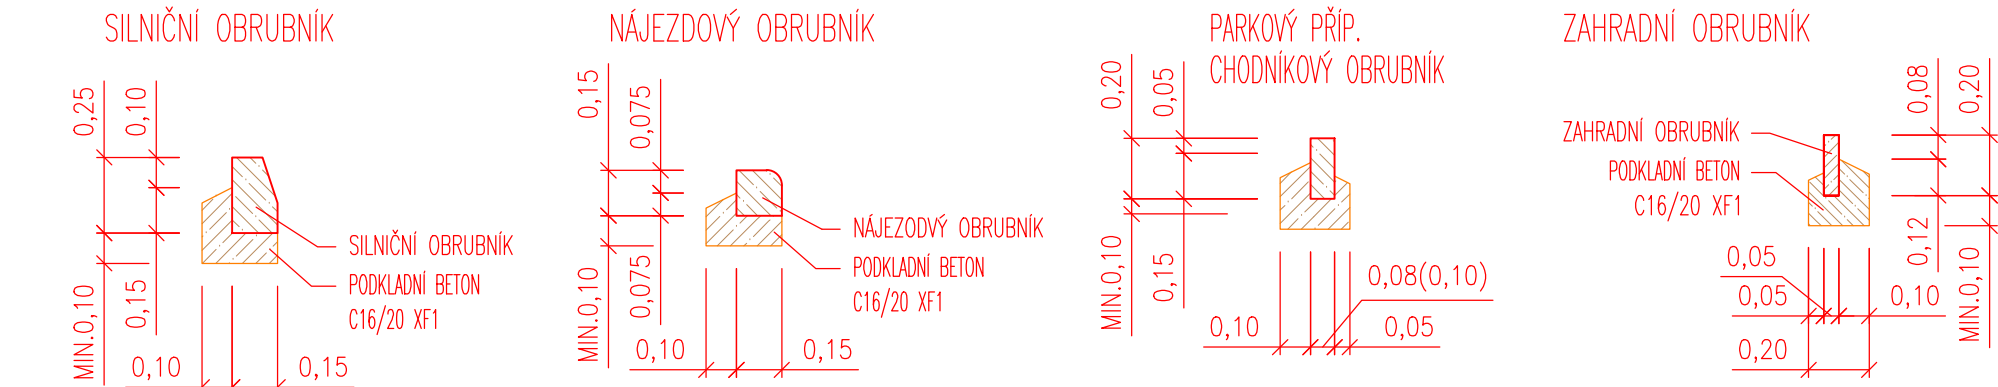


DETAIL - ODVODNĚNÍ NEPROPUSTNÉ
1:25 PODKLADNÍ VRSTVY

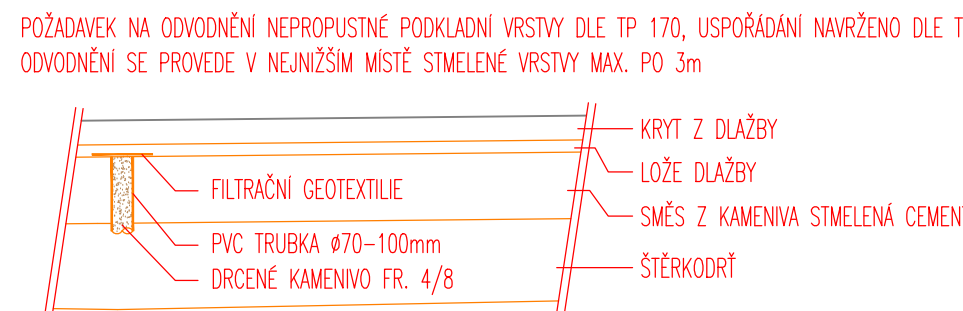

DETAIL - PODÉLNÝ ŘEZ ZPOMALOVACÍM PRAHEM
1:50

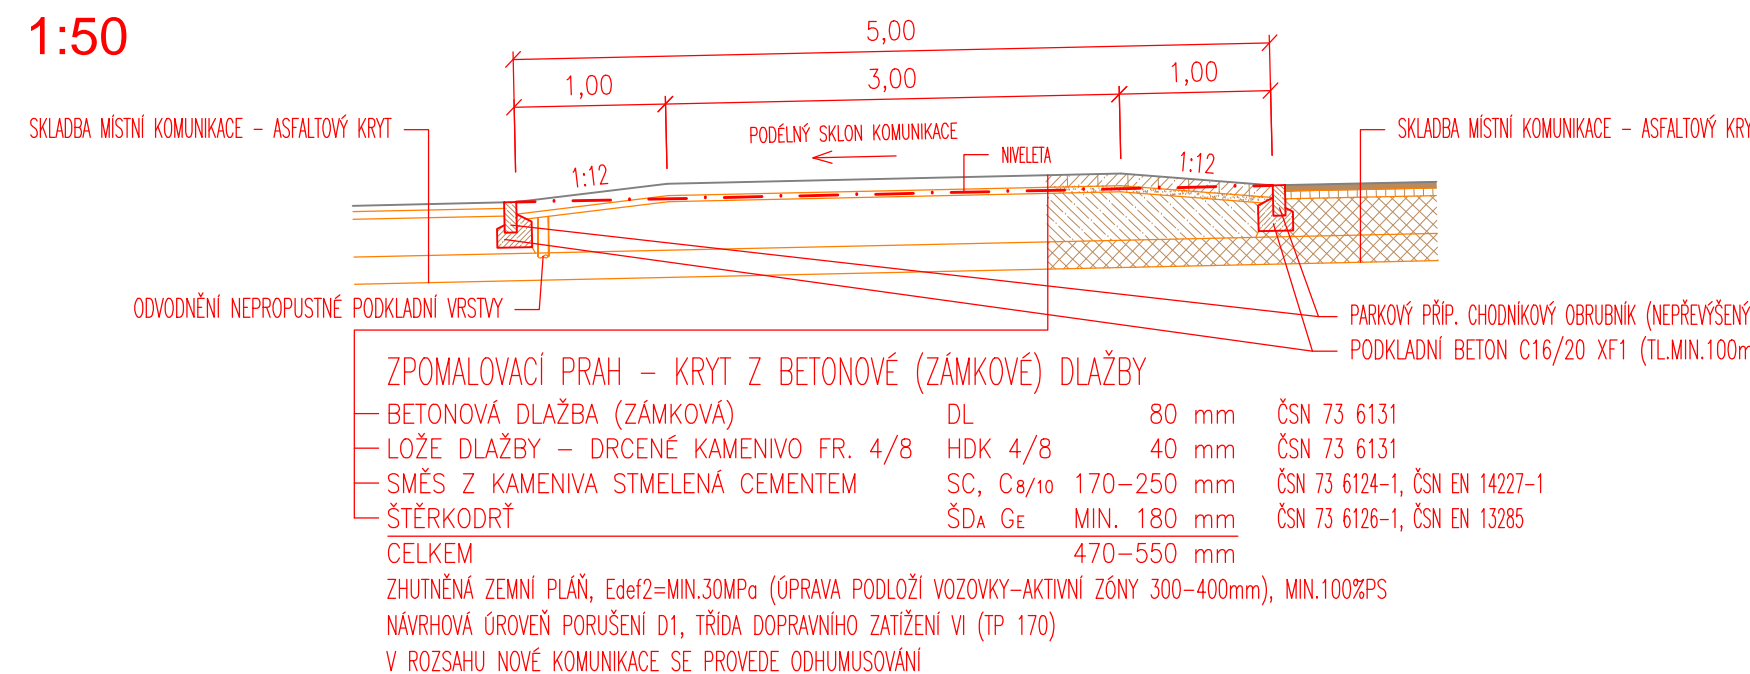

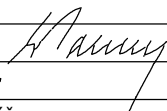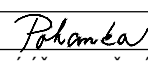VÝKOVÝ SYSTÉM B.p.v.		<div> ING. LEOŠ POHANKA projektové a inženýrské služby Dolní 35, Nové Veselí, 592 14 tel.: 566 667 342, gsm: 602 663 045 IČO: 456 53 054, DIČ: CZ5603151664 projekte@pohanka.net, www.pohanka.net</div>			
ZODP. PROJEKTANT	Ing. LEOŠ POHANKA	<div> ING. MARTIN POHANKA</div>			
VYPRACOVAL	Ing. MARTIN POHANKA				
KRAJ	VYSOČINA			STAVEBNÍ ÚŘAD	TŘEBÍČ
MÍSTO STAVBY	K. ú. RUDÍKOV				
INVESTOR	OBEC RUDÍKOV, IČ 00290386 RUDÍKOV 2, 675 05 RUDÍKOV				
AKCE	RUDÍKOV, OBYTNÝ SOUBOR 32 RODINNÝCH DOMŮ LOKALITA "NADE VSI" IO 01.1 MÍSTNÍ KOMUNIKACE VČ. DRENÁŽE IO 01.2 CHODNÍK IO 01.3 STEZKY PRO PĚŠÍ (PĚŠINY)		FORMÁT	6A4	Č. VÝKRESU
			DATUM	05/2017	
			STUPEŇ	DSP.DPS	
			ČÍSLO ZAKÁZKY	105/14	05
			ZMĚNA		
OBSAH VÝKRESU			ČÁST DOK.	MĚŘÍTKO	Č. PARÉ
VZOROVÉ PŘÍČNÉ ŘEZY, DETAILS			C.	1:50; 1:25	