


LEGENDA

- 1
- POTRUBÍPE, DN 300
- 2
- NAVRTÁVACÍPŘÍRUBOVÝ VÝSTUP DN 300/100
- 3
- ŠOUPĚ PŘÍRUBOVÉ KRÁTKÉ DN 80
- 4
- SERVO POHON ŠOUPĚTĚ DN 80
- 5
- FILTR DN 80 DÉLKY 200 MM
- 6
- TLAKOVÍSTANICE
- 7
- FF KUS DN 80 DÉLKY 300 MM
- 8
- VODOMĚR DN 80 - 40 M3/HOD - S PŘENOSEM
- 9
- FF KUS DN 80 DÉLKY 200 MM
- 10
- ZÁBRANA ZPĚTNÉHO TOKU DN 80 DÉLKY 200 MM
- 11
- REDUKCE PŘÍRUBOVÁ DN 100/80
- 12
- PŘÍRUBA PROTIPOSUNU S2000 DN 100/110
- 13
- NAVRTÁVACÍPAS DN 80/1" S KK 1" - PRO ODBĚR VZORKŮ
- 14
- POTRUBÍPE100, SDR 11, DN 110x10 MM
- 15
- TLAKOVÁ STANICE

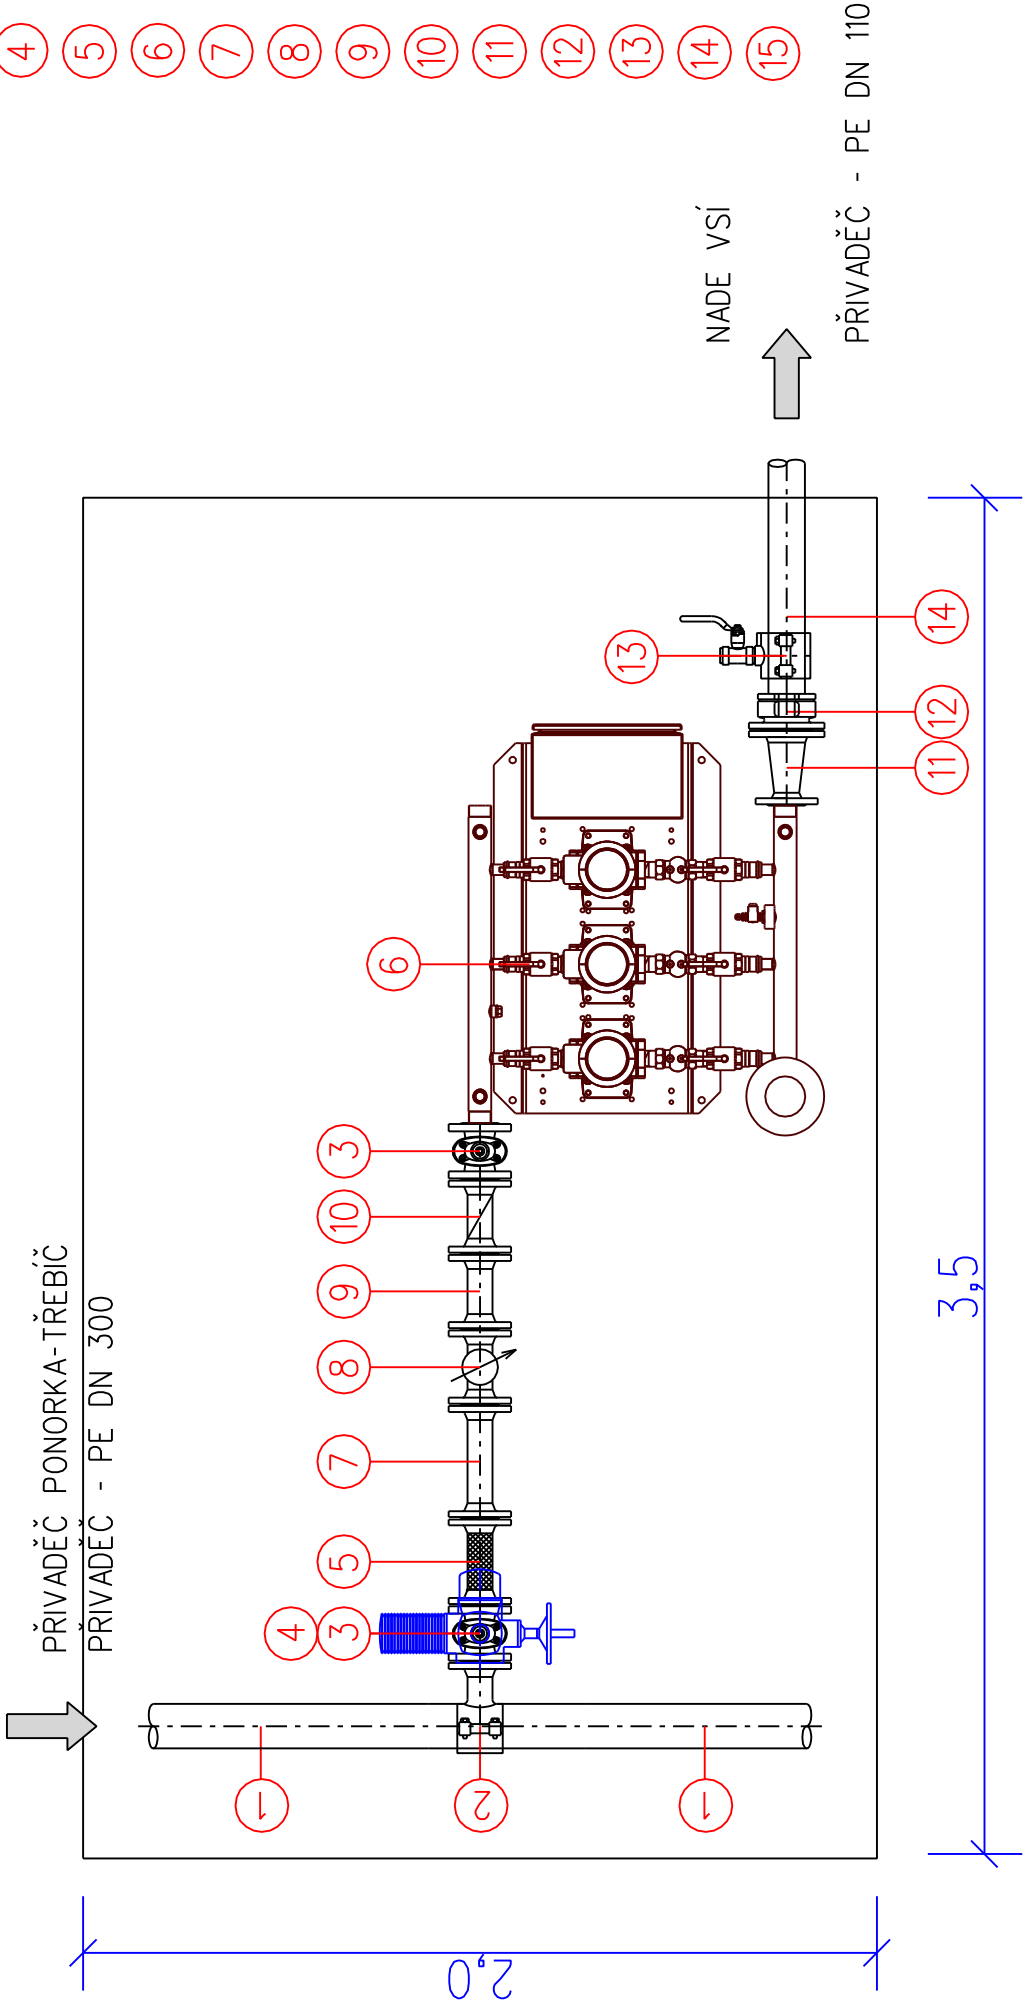

VYPRACOVAL	ING. LUBOMÍR HORÁK	
MÍSTO	K.Ú.: RUDÍKOV	
INVESTOR	OBEČ RUDÍKOV, RUDÍKOV 2, 675 05 RUDÍKOV	
NÁZEV STAVBY	RUDÍKOV PROPOJ VODOVODU LOKALITA „NADE VSI“	
OBSAH	FORMÁT	610x297
	DATUM	09/2017
	STUPĚŇ	DUR+DSP
	VERZE	
VÝKRES Č.:	MĚŘÍTKO:	1:20
		D.1.8.