


PŘEHLEDNÁ SITUACE STAVBY

1:10000

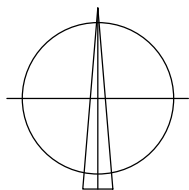


OBJEKTOVÁ SKLADBA

IO 01.1 MÍSTNÍ KOMUNIKACE VČ. DRENÁŽE

IO 01.2 CHODNÍK

IO 01.3 STEZKY PRO PĚŠÍ (PĚŠINY)

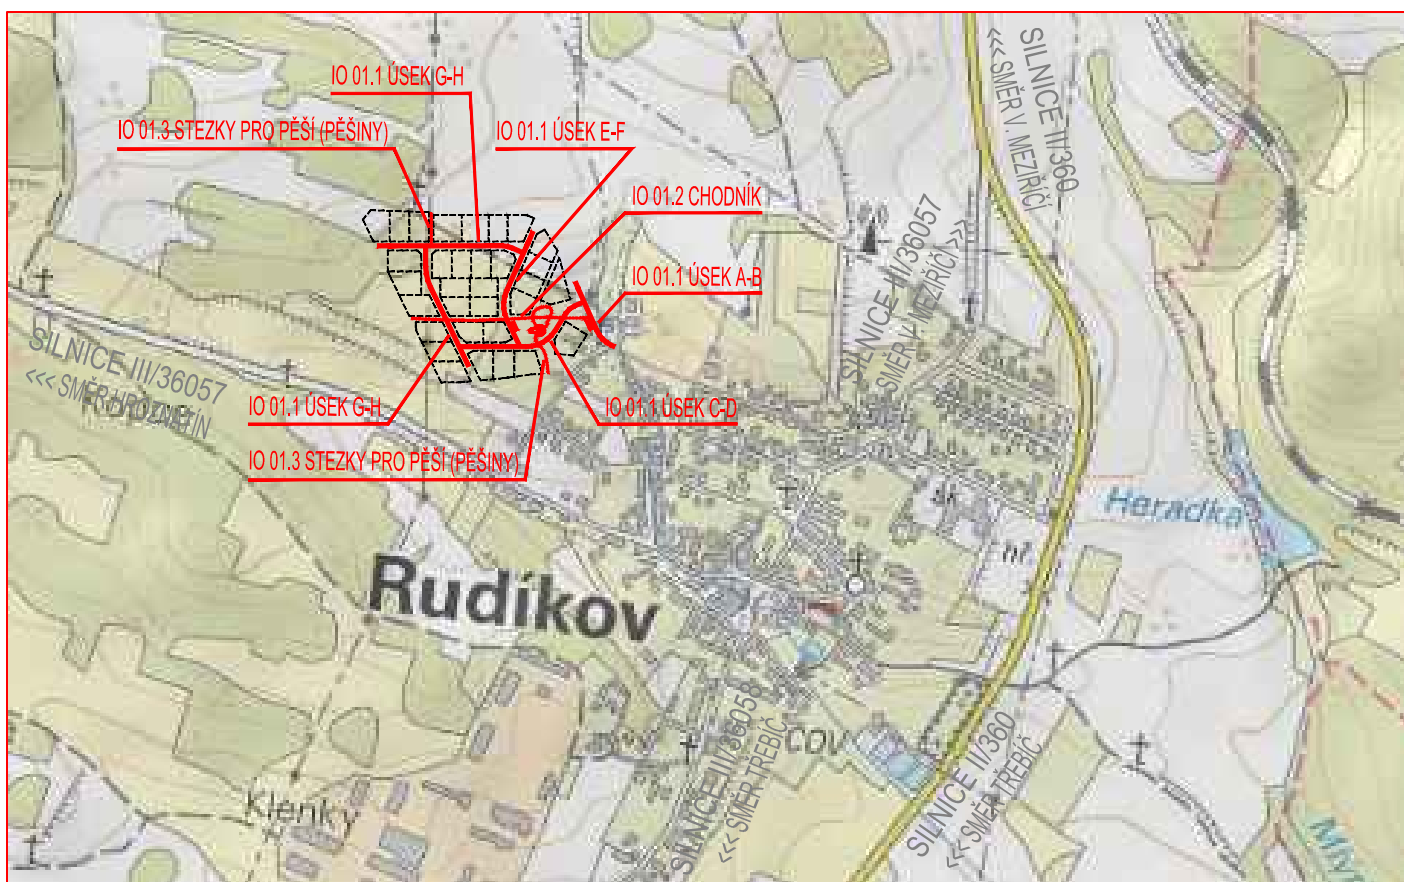

VÝŠKOVÝ SYSTÉM B.p.v.

ZODP. PROJEKTANT		Ing. LEOŠ POHANKA		<div>ING. LEOŠ POHANKA</div> <div>projektové a inženýrské služby</div> <div>Dolní 35, Nové Veselí, 592 14</div> <div>tel.: 566 667 342, gsm: 602 663 045</div> <div>IČO: 456 53 054, DIČ: CZ5603151664</div> <div>projekce@pohanka.net, www.pohanka.net</div>		
VYPRACOVAL		Ing. MARTIN POHANKA				
KRAJ	VYSOČINA	STAVEBNÍ ÚŘAD TŘEBÍČ				
MÍSTO STAVBY		K. Ú. RUDÍKOV				
INVESTOR		OBEC RUDÍKOV, IČ 00290386 RUDÍKOV 2, 675 05 RUDÍKOV				
AKCE				FORMÁT	1A4	Č. VÝKRESU <div>01</div>
RUDÍKOV, OBYTNÝ SOUBOR 32 RODINNÝCH DOMŮ LOKALITA "NADE VSI" IO 01.1 MÍSTNÍ KOMUNIKACE VČ. DRENÁŽE IO 01.2 CHODNÍK IO 01.3 STEZKY PRO PĚŠÍ (PĚŠINY)				DATUM	05/2017	
				STUPEŇ	DSP	
				ČÍSLO ZAKÁZKY	105/14	
				ZMĚNA		
OBSAH VÝKRESU				ČÁST DOK.	MĚŘÍTKO	Č. PARÉ
PŘEHLEDNÁ SITUACE STAVBY				B.	1:10000	