




PODÉLNÝ ŘEZ
ÚSEK A-B
1:500/50

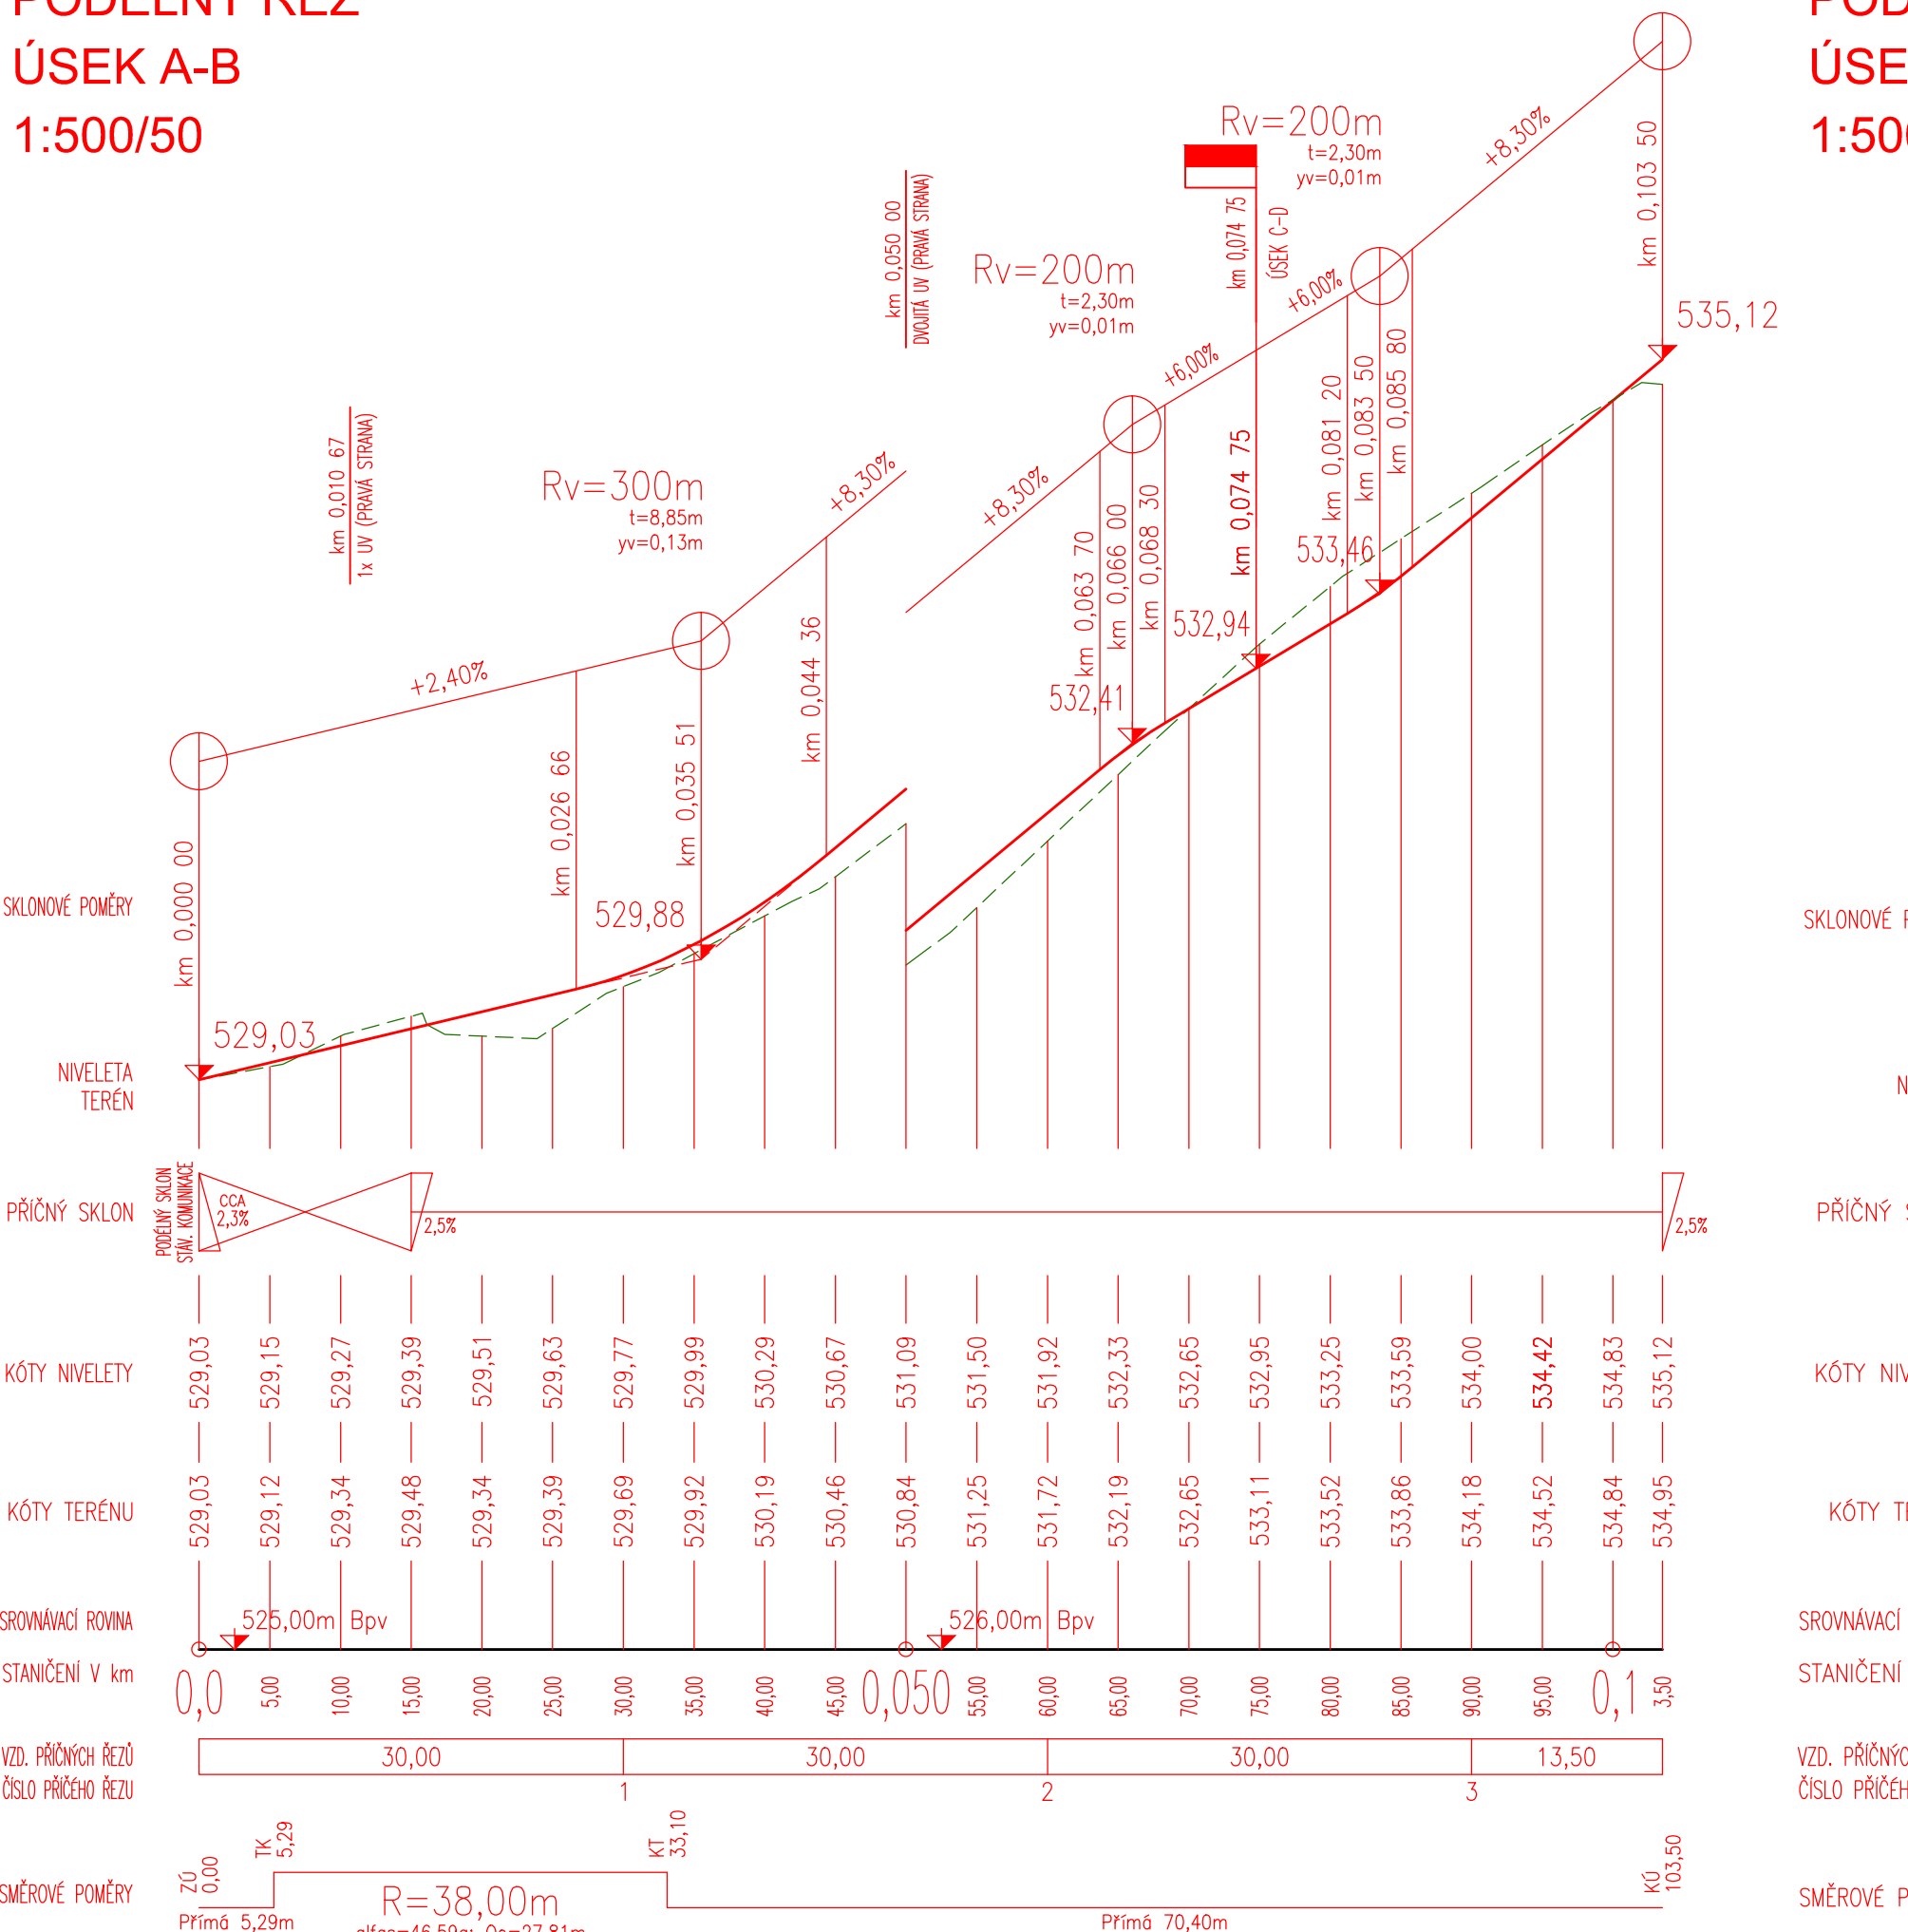


REZ

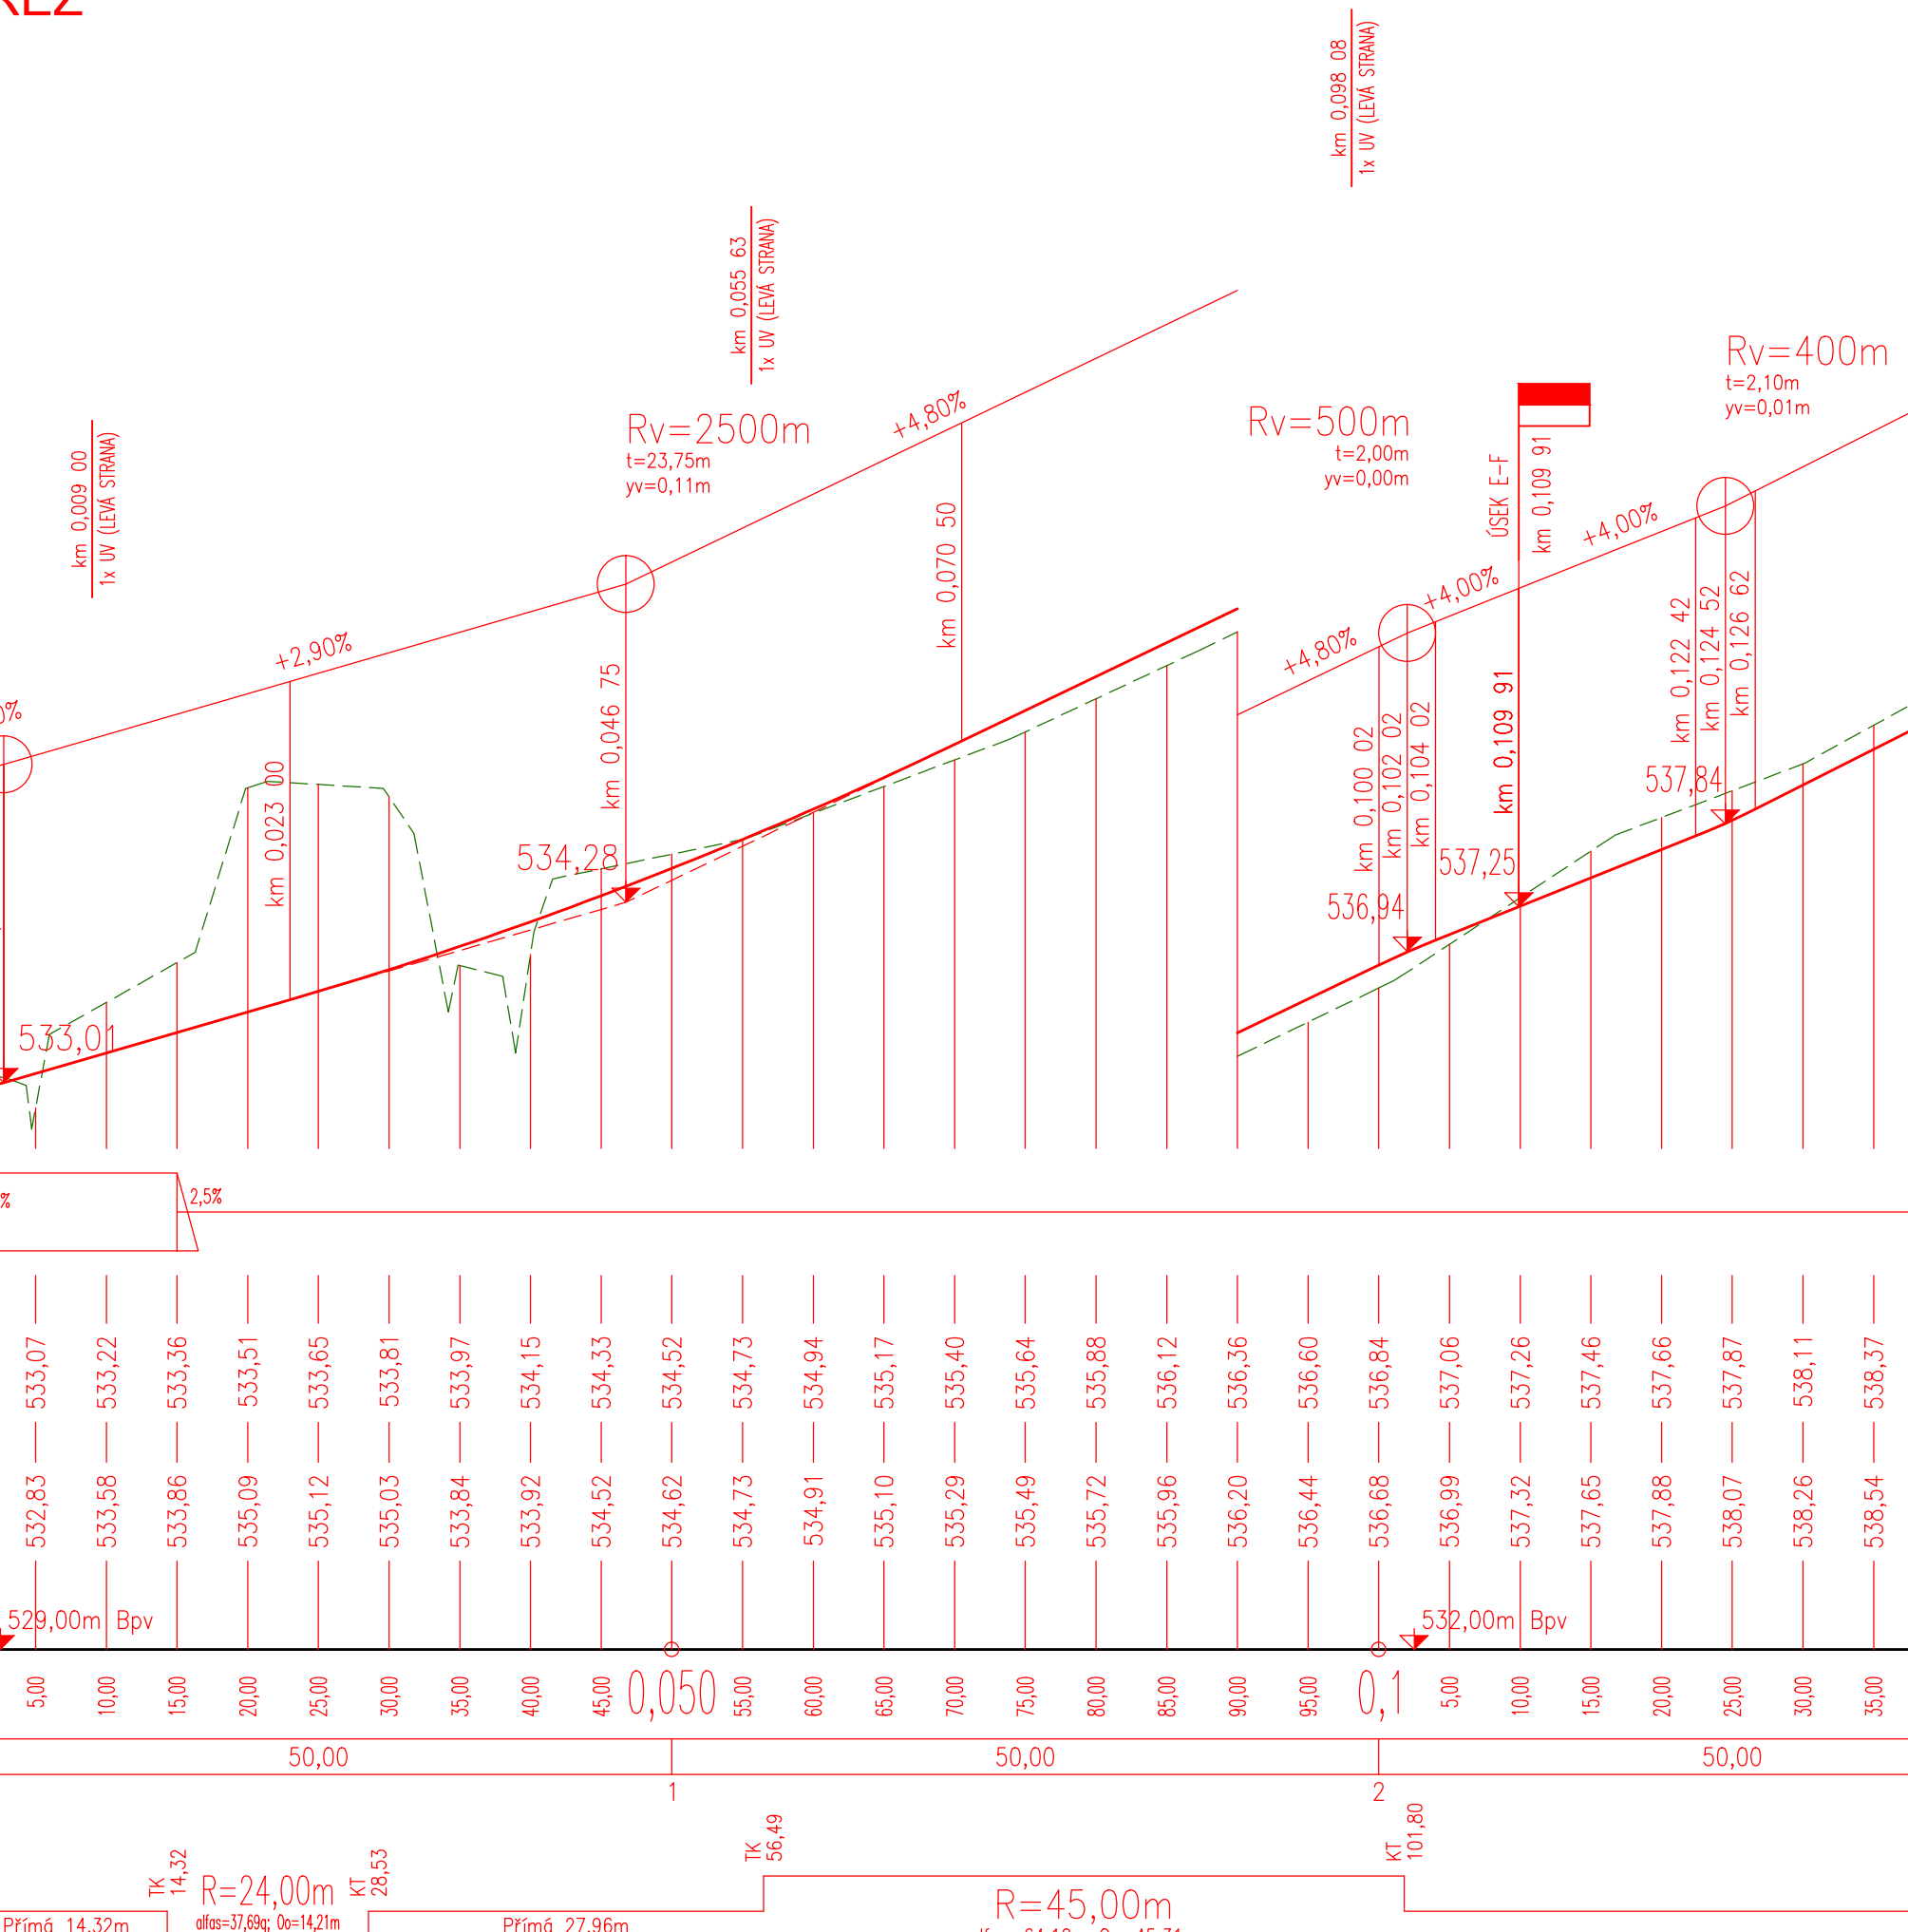


$R_v = 400 \text{ m}$
 $t = 2,10 \text{ m}$
 $y_v = 0,01 \text{ m}$

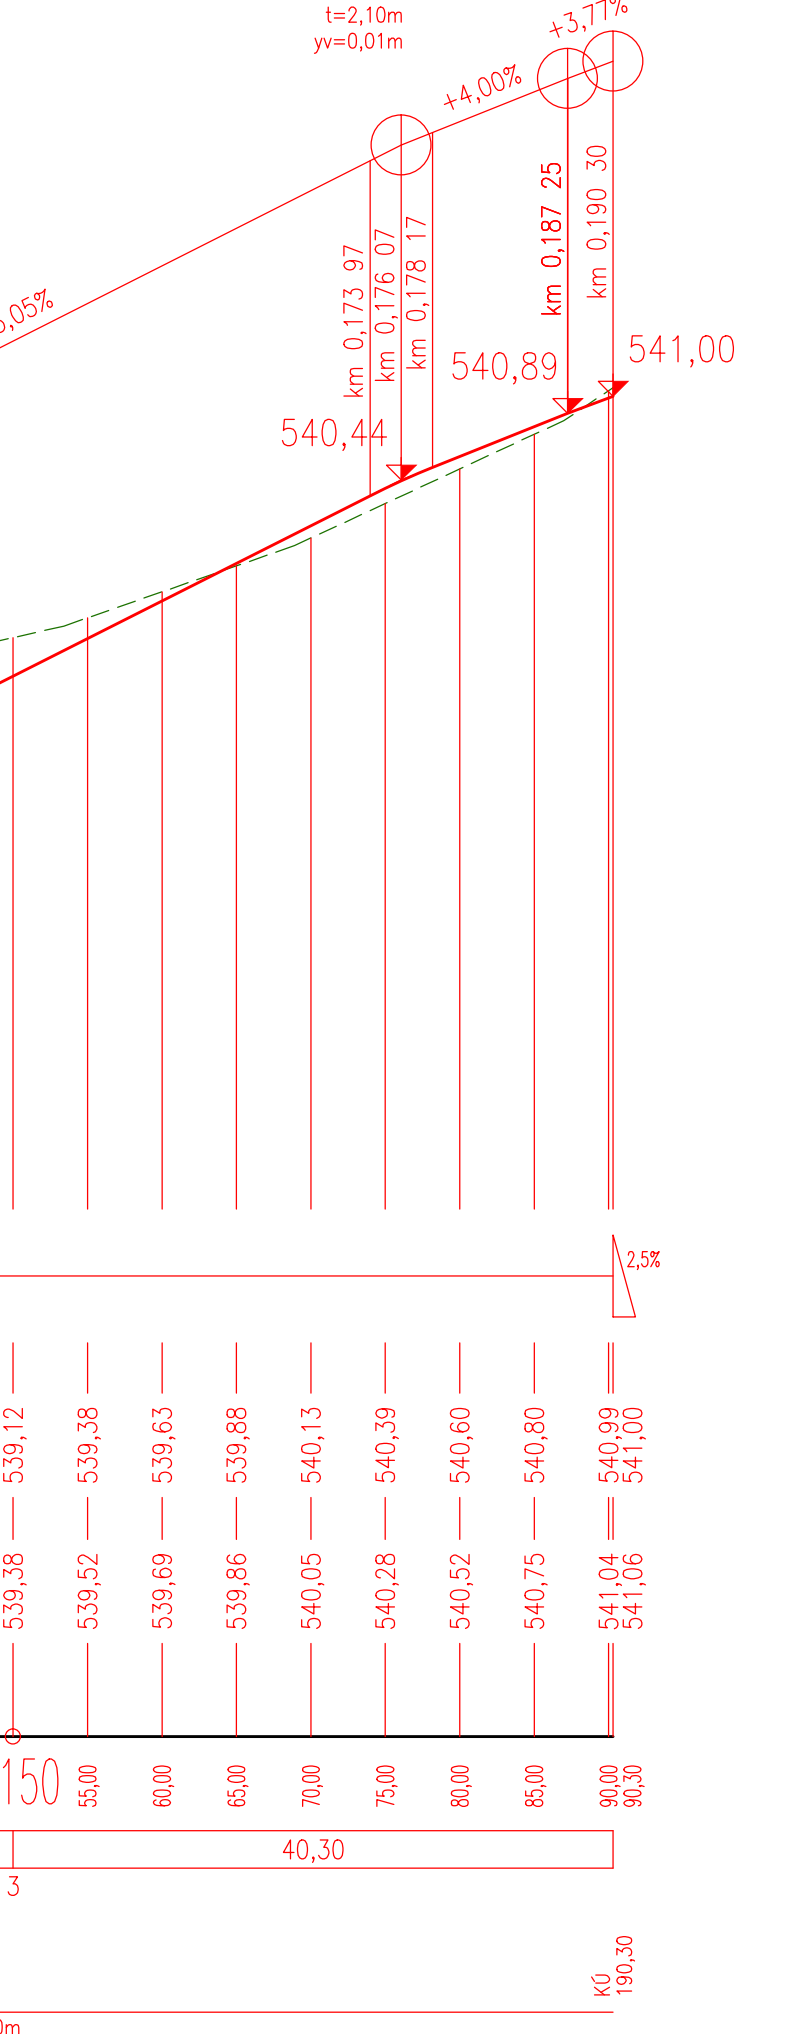


LNÝ ŘEZ
E-F
50

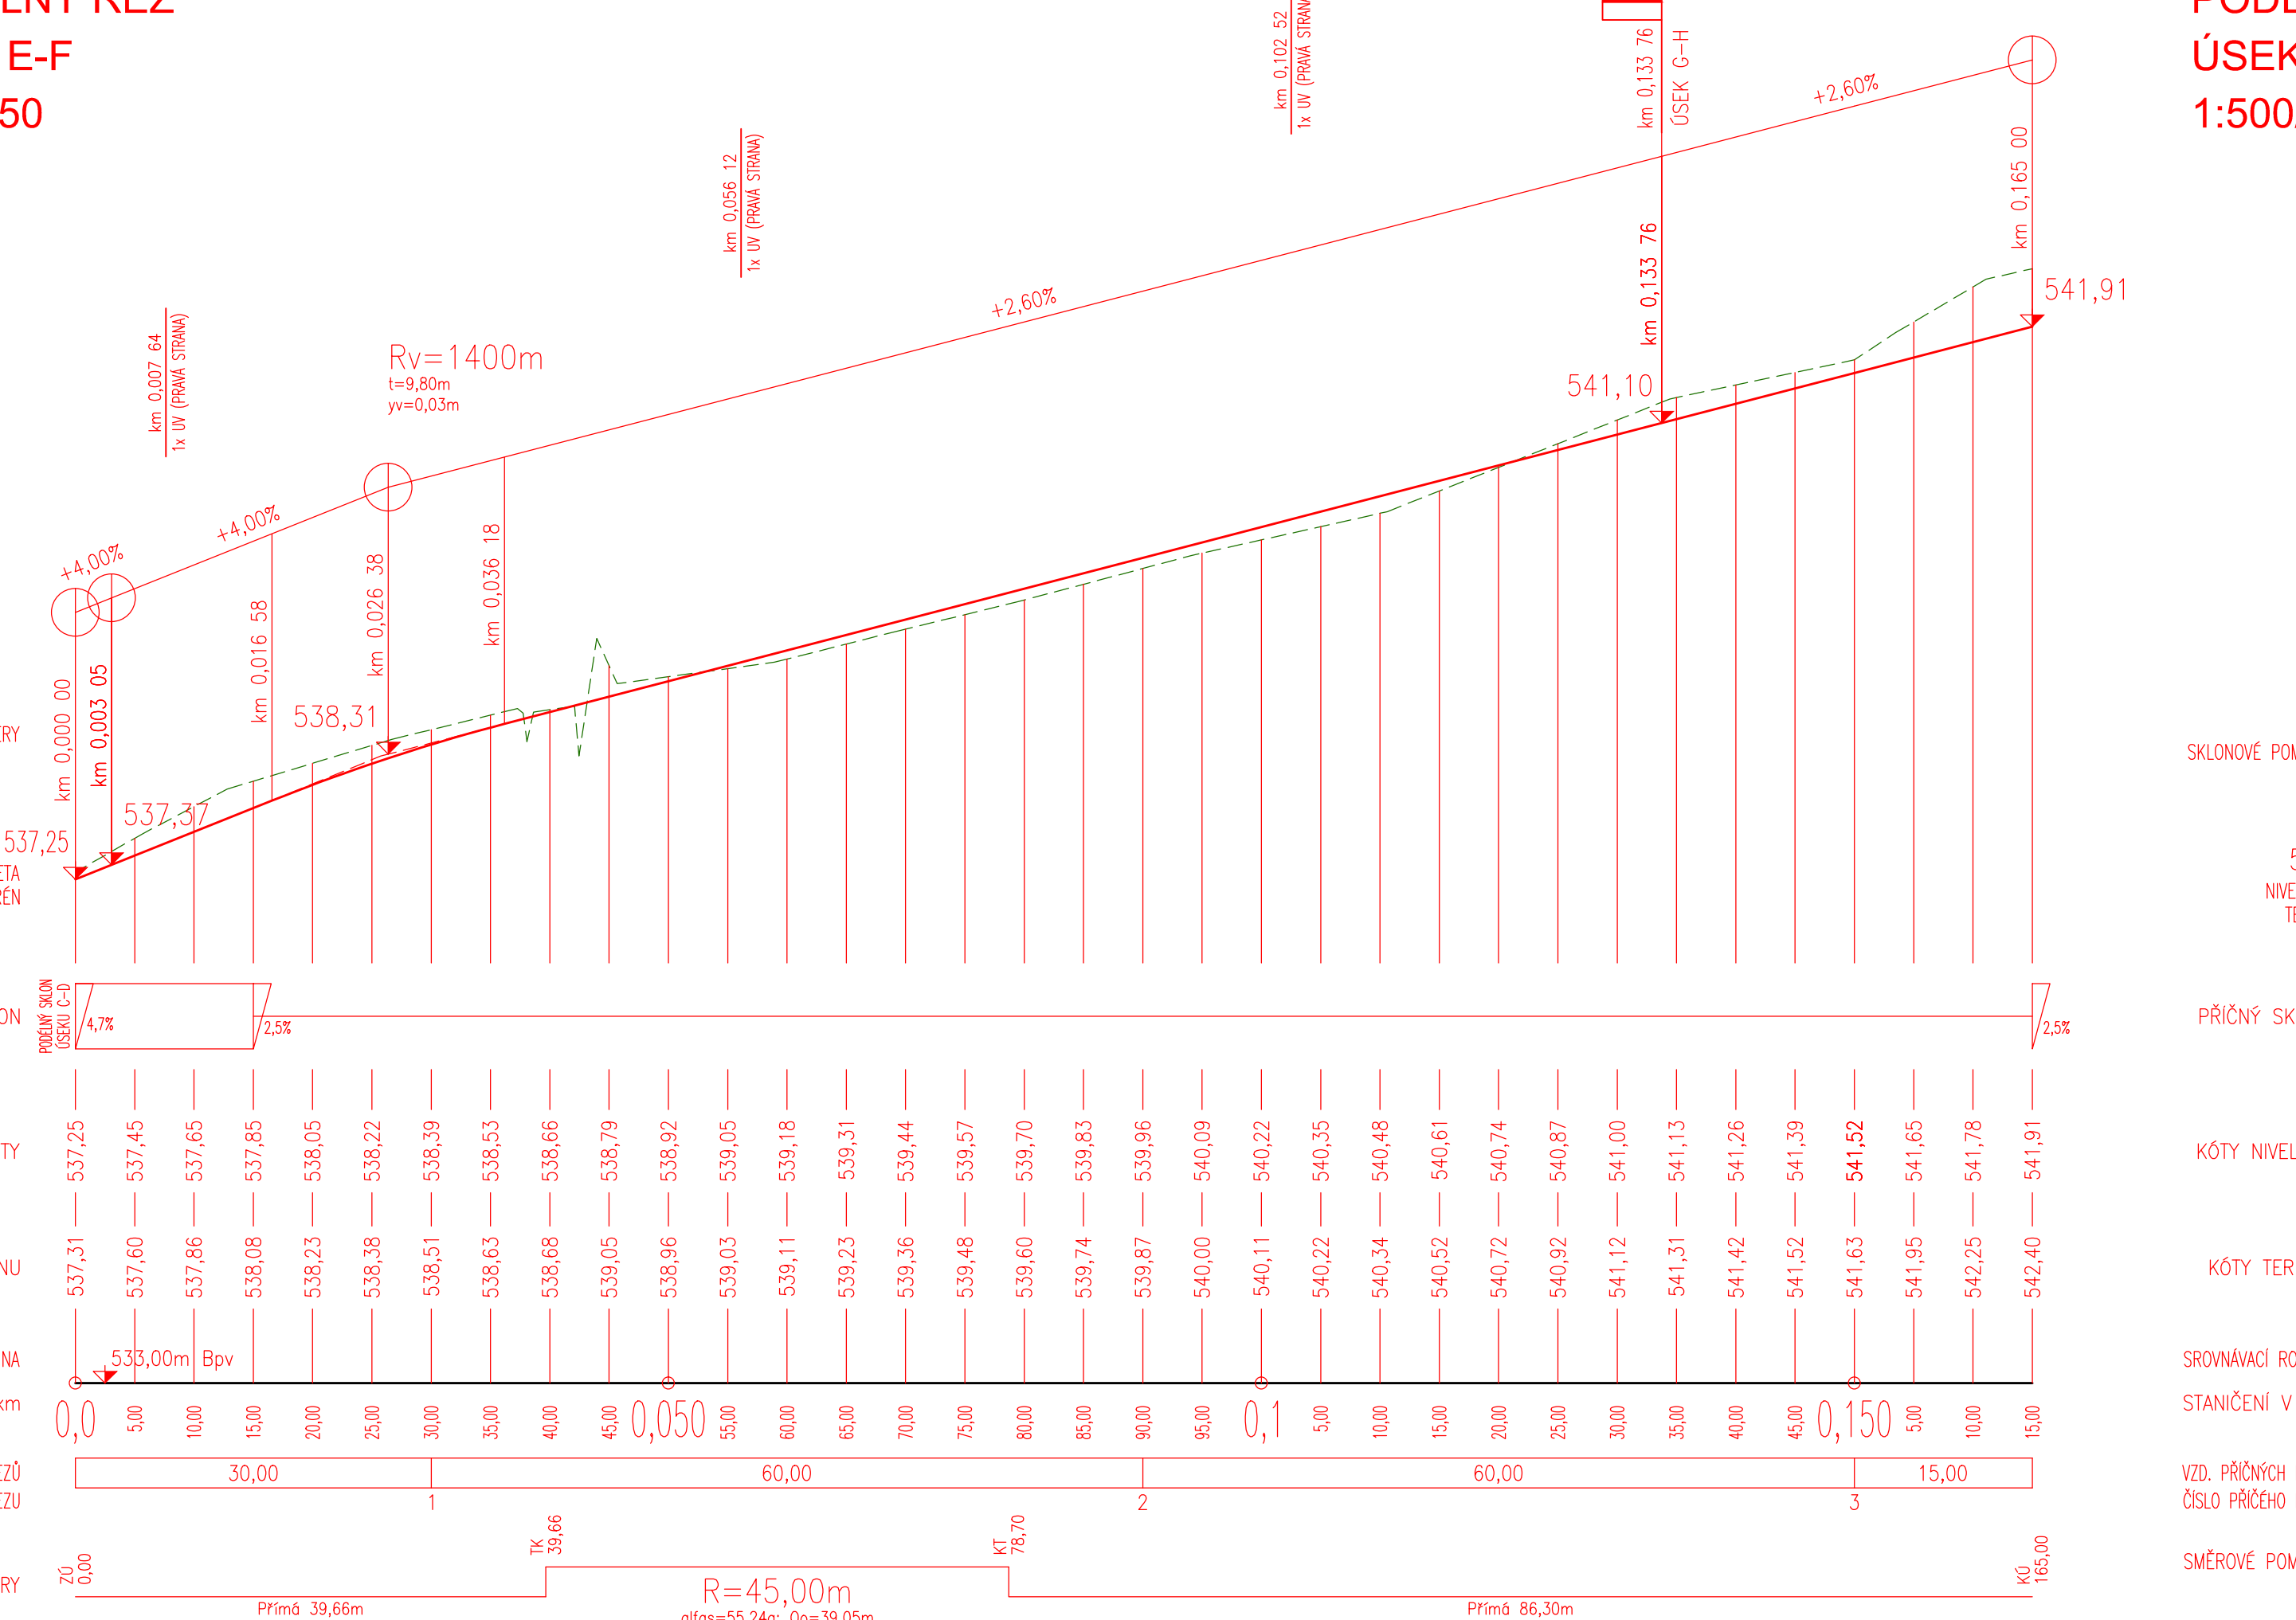

EZ

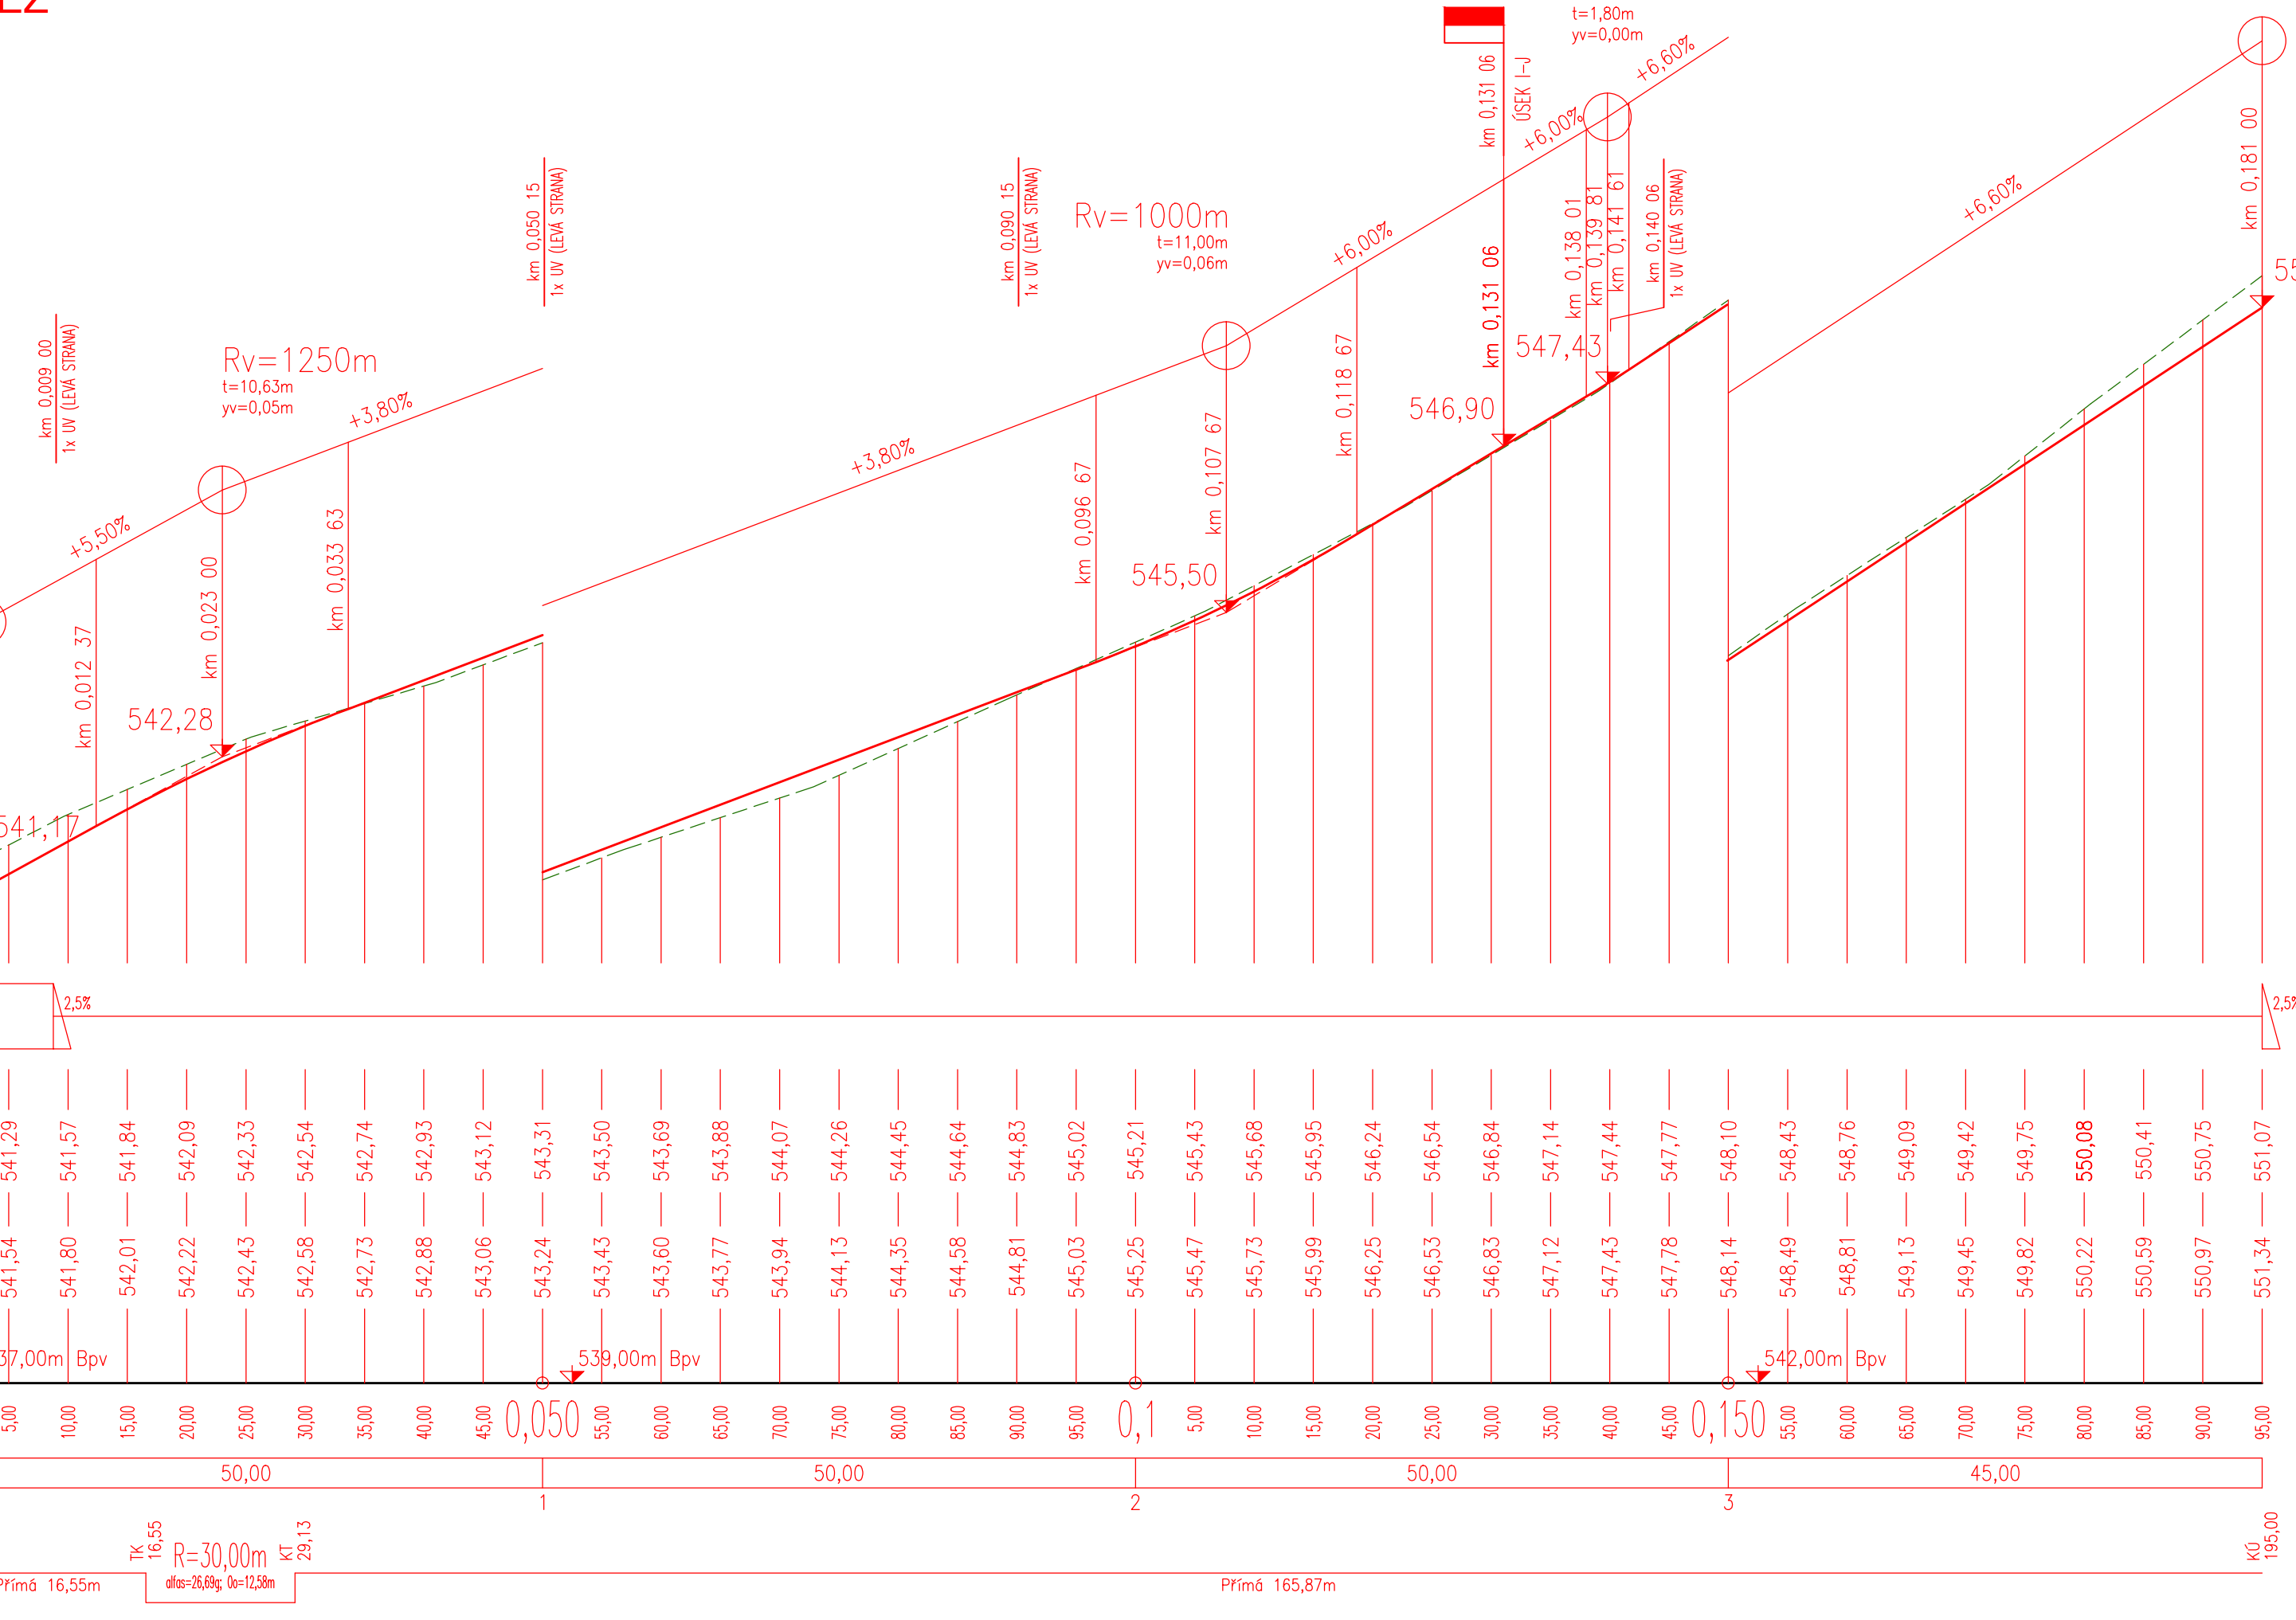

PODÉLNÝ ŘEZ
ÚSEK I-J
1:500/50

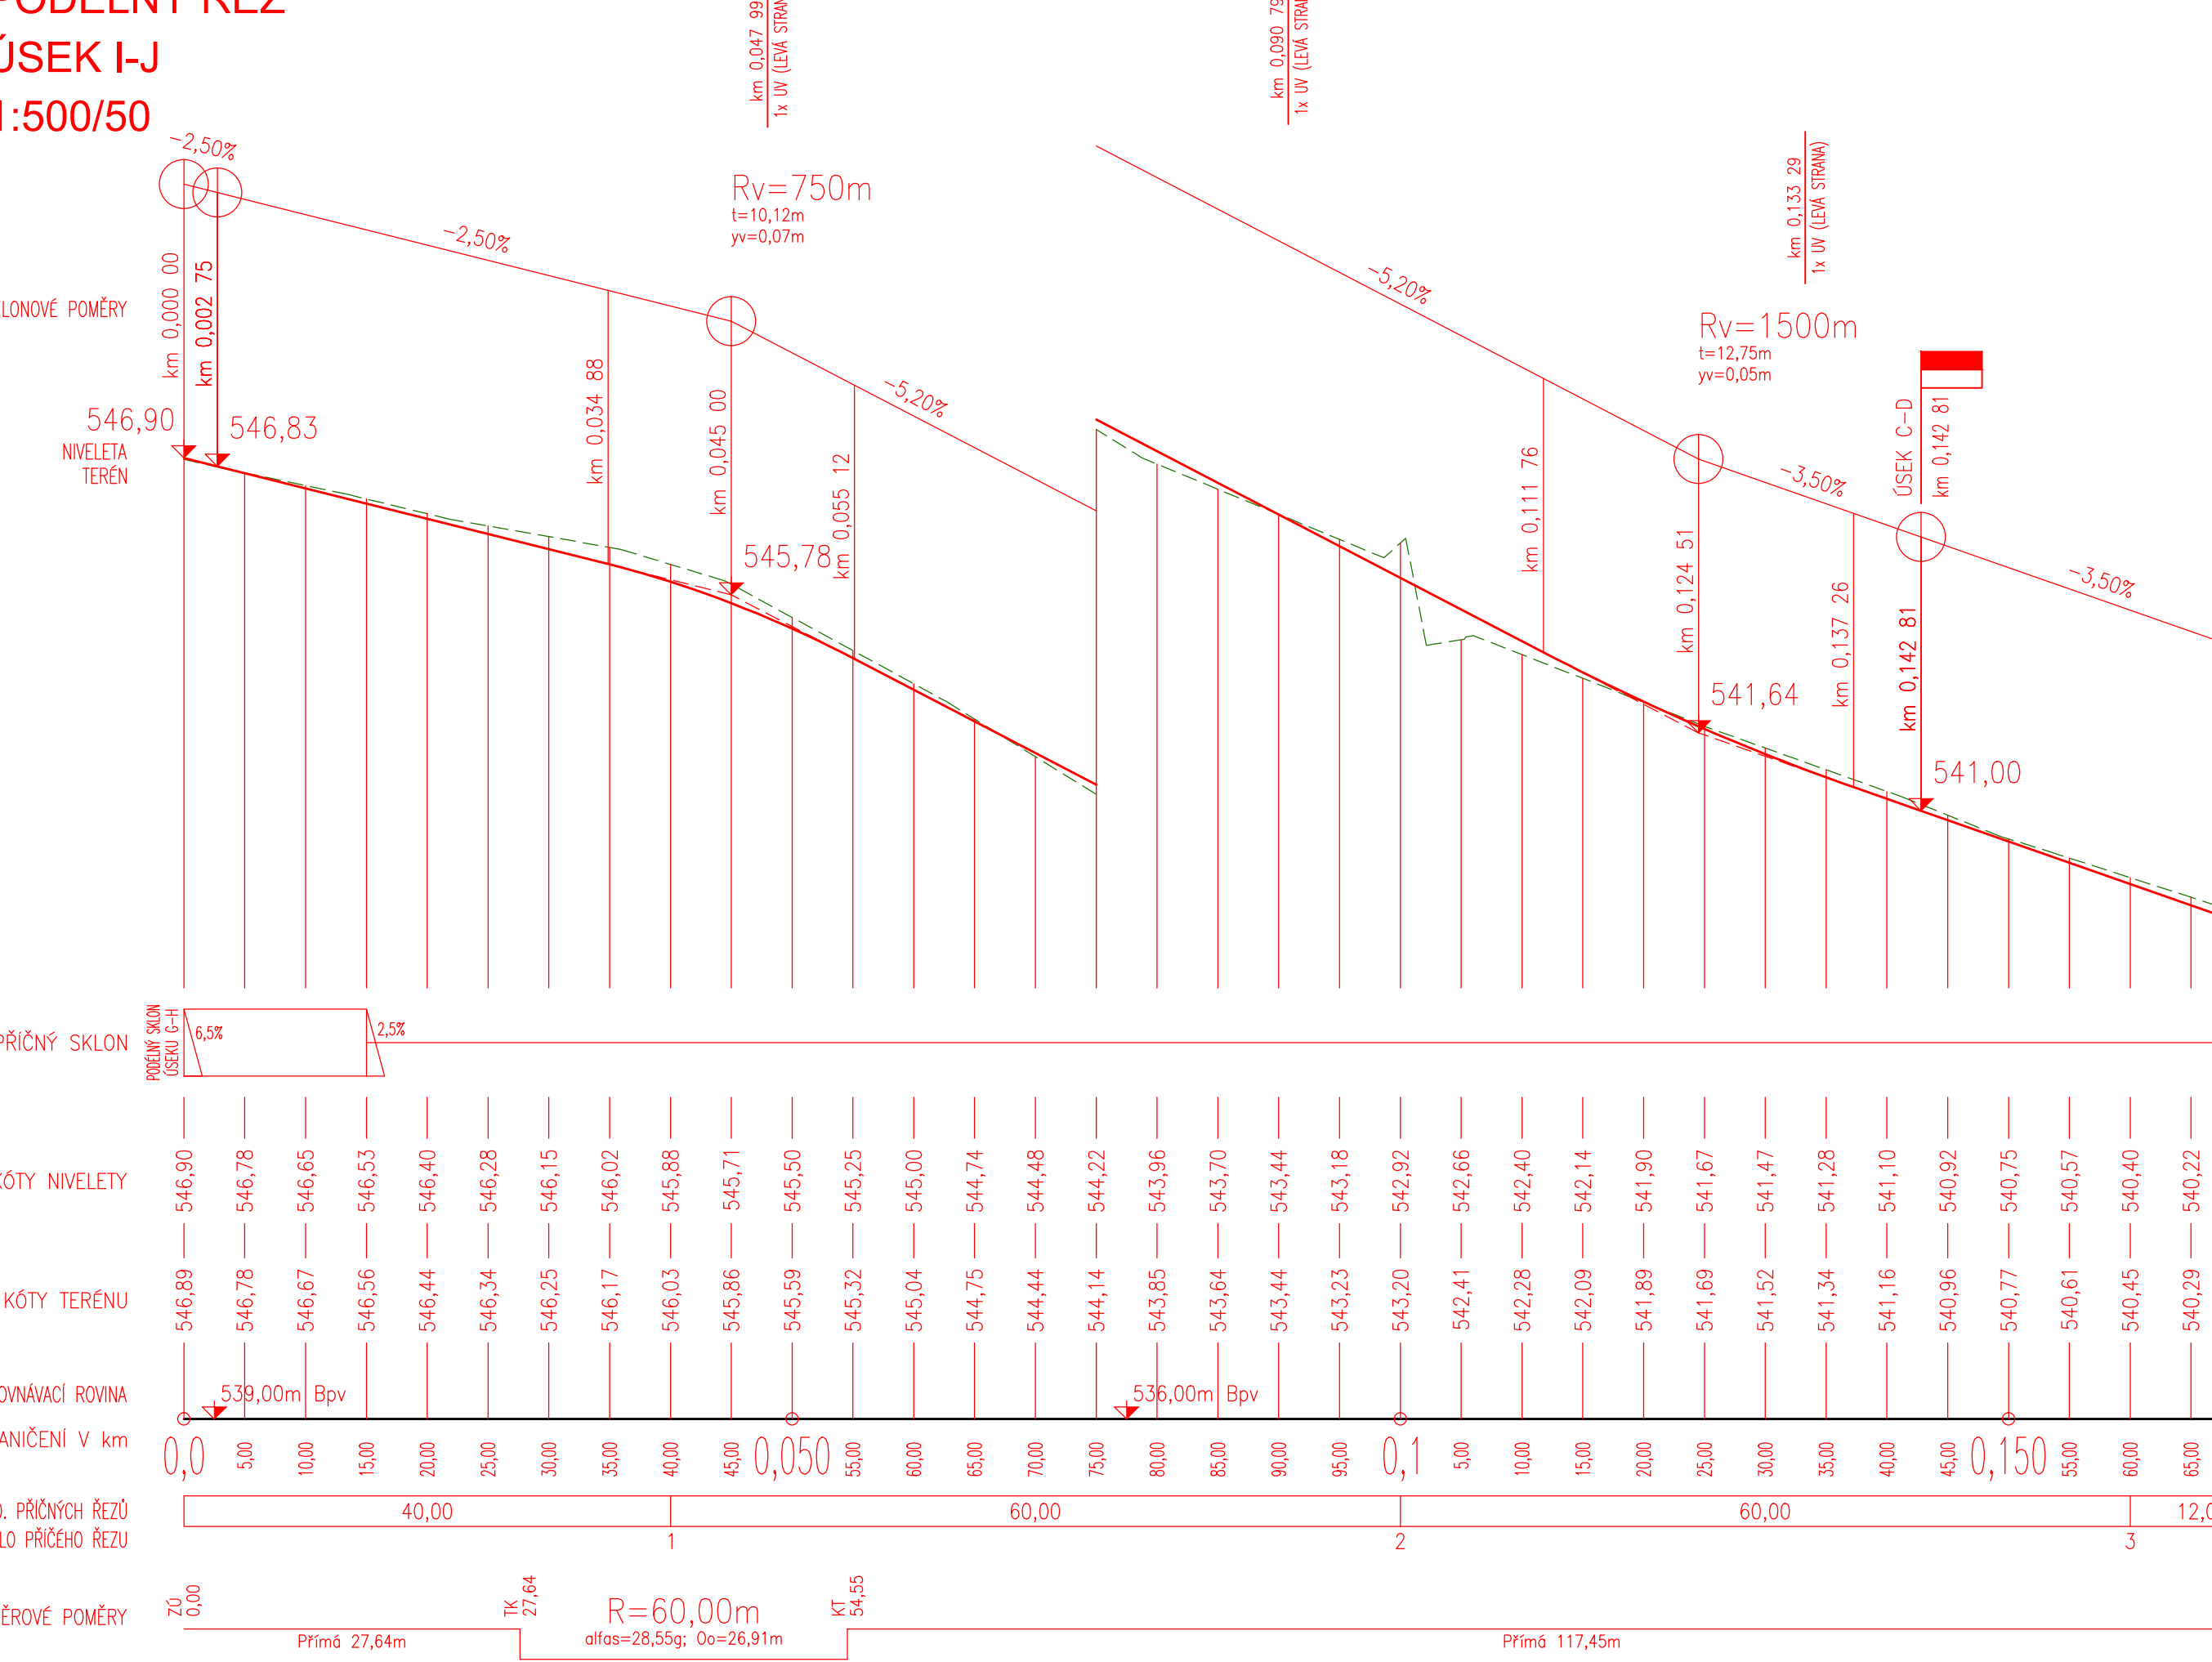

VÝŠKOVÝ SYSTÉM		B.p.v.					
ZODP. PROJEKTANT		Ing. LEOS POHANKA				ING. LEOS POHANKA projektant a výkresový stážista Doh 25, Nové Veselí, 592 14 tel.: 566 667 342; fax: 662 663 435 E-MAIL: leos.pohanka@upjs.sk projekt@pohanka.net; www.pohanka.net	
VÝPRAVČI		Ing. MARTIN POHANKA					
KRAJ	VÝSODICA	STAVEBNÝ ÚRAD		TRÉŠČ			
MÍSTO STAVBY	K. Ú. RUDÍKOV						
INVESTOR	OBEC RUDÍKOV, IČ 00290386 RUDÍKOV 2, 675 05 RUDÍKOV						
AKCE	RUDÍKOV, OBYTNÝ SOUBOR 32 RODINNÝCH DOMŮ "NADE VSI" IO 0.1.1 MÍSTNÍ KOMUNIKACE VZ. DRENÁŽE IO 0.1.2 CHODNÍK IO 0.1.3 STĚŽKY PROD PĚŠÍ (PŘEJÍZD)						FORMÁT DATUM STUPEŇ ČÍSLO ZKAMŽKY ZMĚNA ČÍSŤ DOK. MĚRÍTKO Č. PARÉ
OBŠAH VÝKRESU	PŮDPLÁNĚ ŽEZY - MÍSTNÍ KOMUNIKACE						10/4 05/2017 I/0 100:1 0 1:500/50