


PODÉLNÝ ŘEZ KANALIZAČNÍ PŘÍPOJKOU

REVIZNÍ SACHTIČKA JE NUTNÉ UMÍSTIT NA VŘEJNÝ POZEMEK NEBO ČO NEJBLIŽE K HRANICI VŘEJNÉHO POZEMKU. SACHTIČKA MUSÍ BYT VOLNĚ PŘÍSTUPNÁ.

KANALIZAČNÍ PŘÍPOJKA PP SN 8 DN 160 (DN 200) S MINIMÁLNÍM PODELNÝM SKLONEM 1‰

DEŠŤOVÁ KANALIZACE
PP DN 300

NAPOJENÍ DEŠŤOVÉ
KANALIZACE Z OBJEKTU

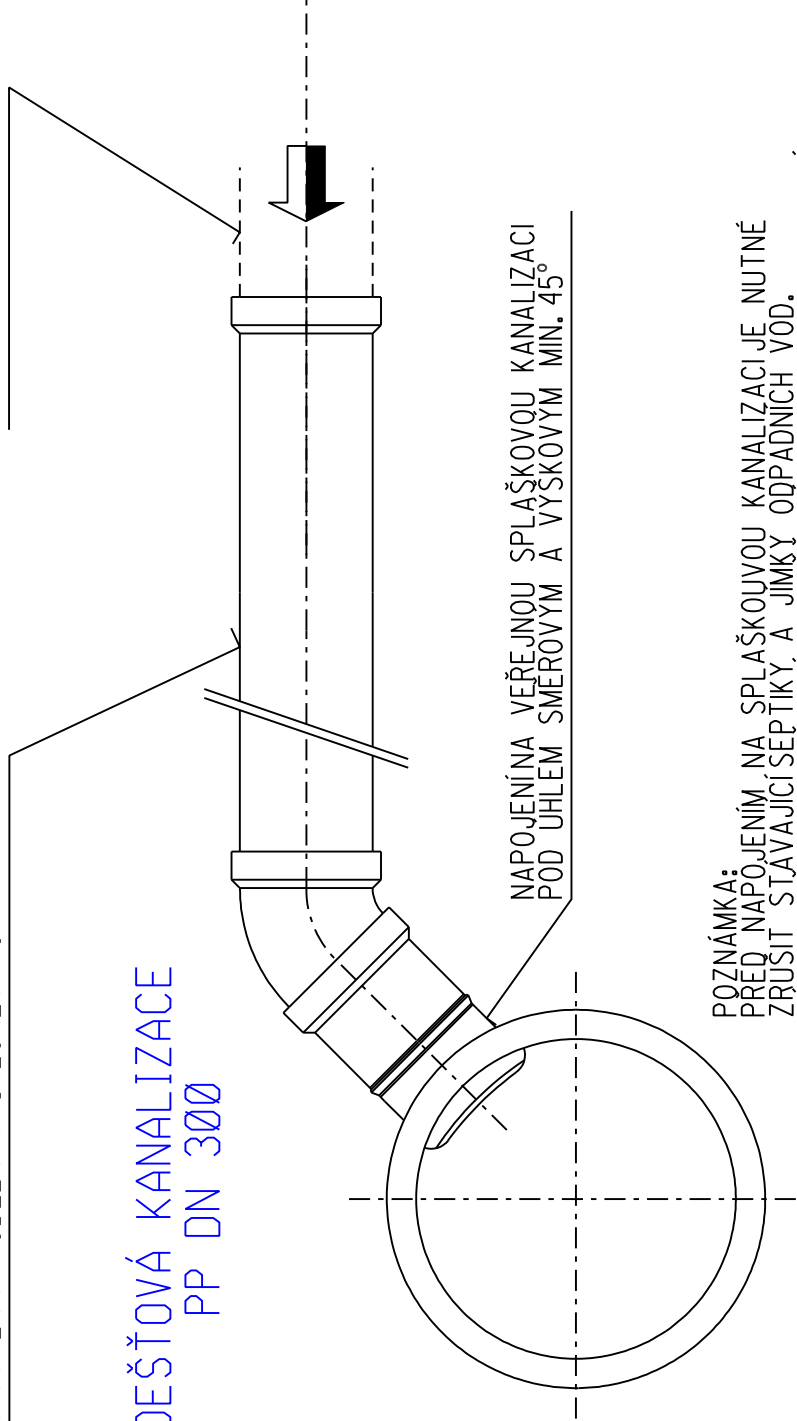


NAPOJENÍ NA VŘEJNOU SPLAŠKOVOU KANALIZACI
POD ÚHEM SMEROVÝM A VÝŠKOVÝM MIN. 45°

POZNÁMKA:
PŘED NAPOJENÍM NA SPLAŠKOVOU KANALIZACI JE NUTNÉ ZRUSIT STÁVAJÍCÍ SEPTIKY A JIMKY ODPADNÍCH VOD. DALE ODDĚLIT SPLAŠKOVÉ A DEŠŤOVÉ VODY DO SAMOSTATNÉHO POTRUBÍ. NA SPLAŠKOVOU KANALIZACI NESMÍ BYT NAPOJENY DRENAŽE A DEŠŤOVÉ VODY. NUTNO DODRŽET SYSTÉM OD JEDNOHO VÝROBCE - DNO, ROURA, POKLOP A TĚSNĚNÍ.

ULOŽENÍ KANALIZAČNÍ PŘÍPOJKY

OPRAVA POVRCHU
V MÍSTNÍ KOMUNIKACI s krytem z asfaltobetonu


OPRAVA MÍSTNÍ KOMUNIKACE
HUTNĚNÝ ZÁSYP ZEMINOU
PODSYP, OBSYP A ZÁSYP POTRUBÍ LOM. PROSÍVKOU vel. Ø-2 mm
POTRUBÍ - KANALIZACE SPLAŠKOVÉ

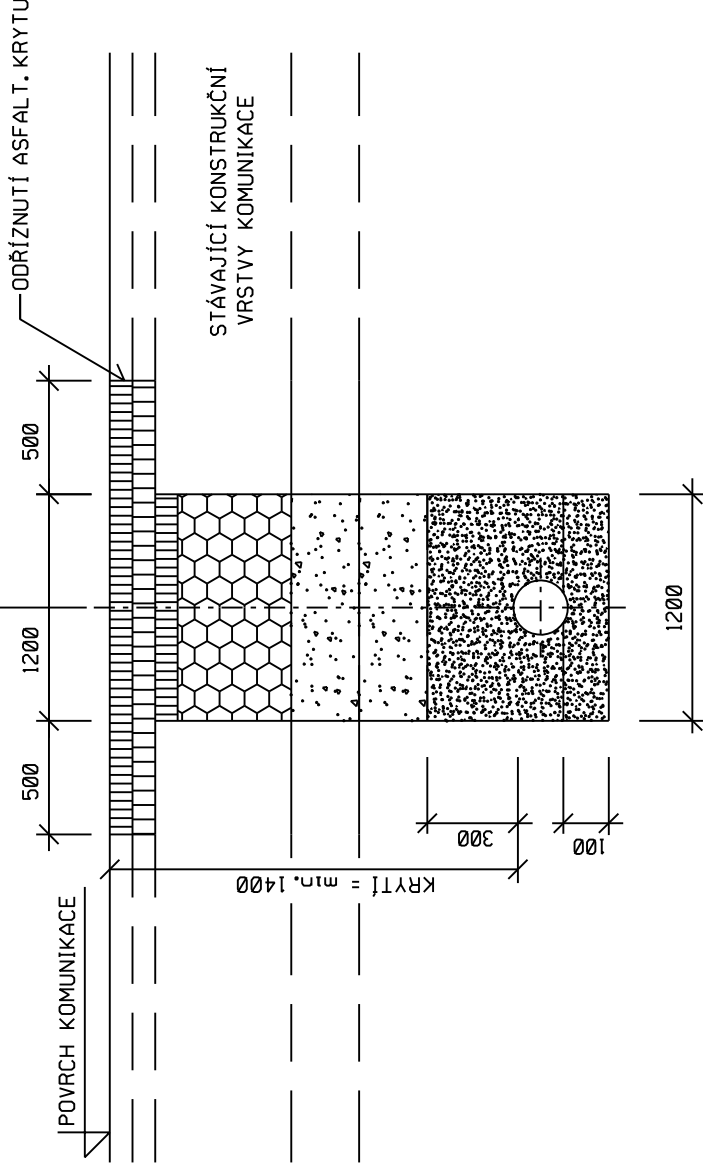

KRYTÍ = min. 1400

STÁVAJÍCÍ KONSTRUKČNÍ
VRSTVY KOMUNIKACE

ODŘÍZNUTÍ ASFALT. KRYTU

VYPRACOVAL		ING. LUBOMÍR HORÁK	AUTORIZOVAL	ING. LUDĚK KOTRBA	
MÍSTO		K.Ú.: RUDÍKOV			
INVESTOR		OBEC RUDÍKOV, RUDÍKOV 2, 675 05 RUDÍKOV			
NÁZEV STAVBY					
RUDÍKOV					
OBYTNÝ SOUBOR 32 RODINNÝCH DOMŮ					
LOKALITA „NADE VSI“					
NAPOJENÍ KANALIZAČNÍ ODBOČKY					
OBSAH					
MĚŘÍTKO:		1:1000			VÝKRES Č.:
					D.2.3.5.