


NAPOJENÍ KANALIZACE DO PŘÍKOPU

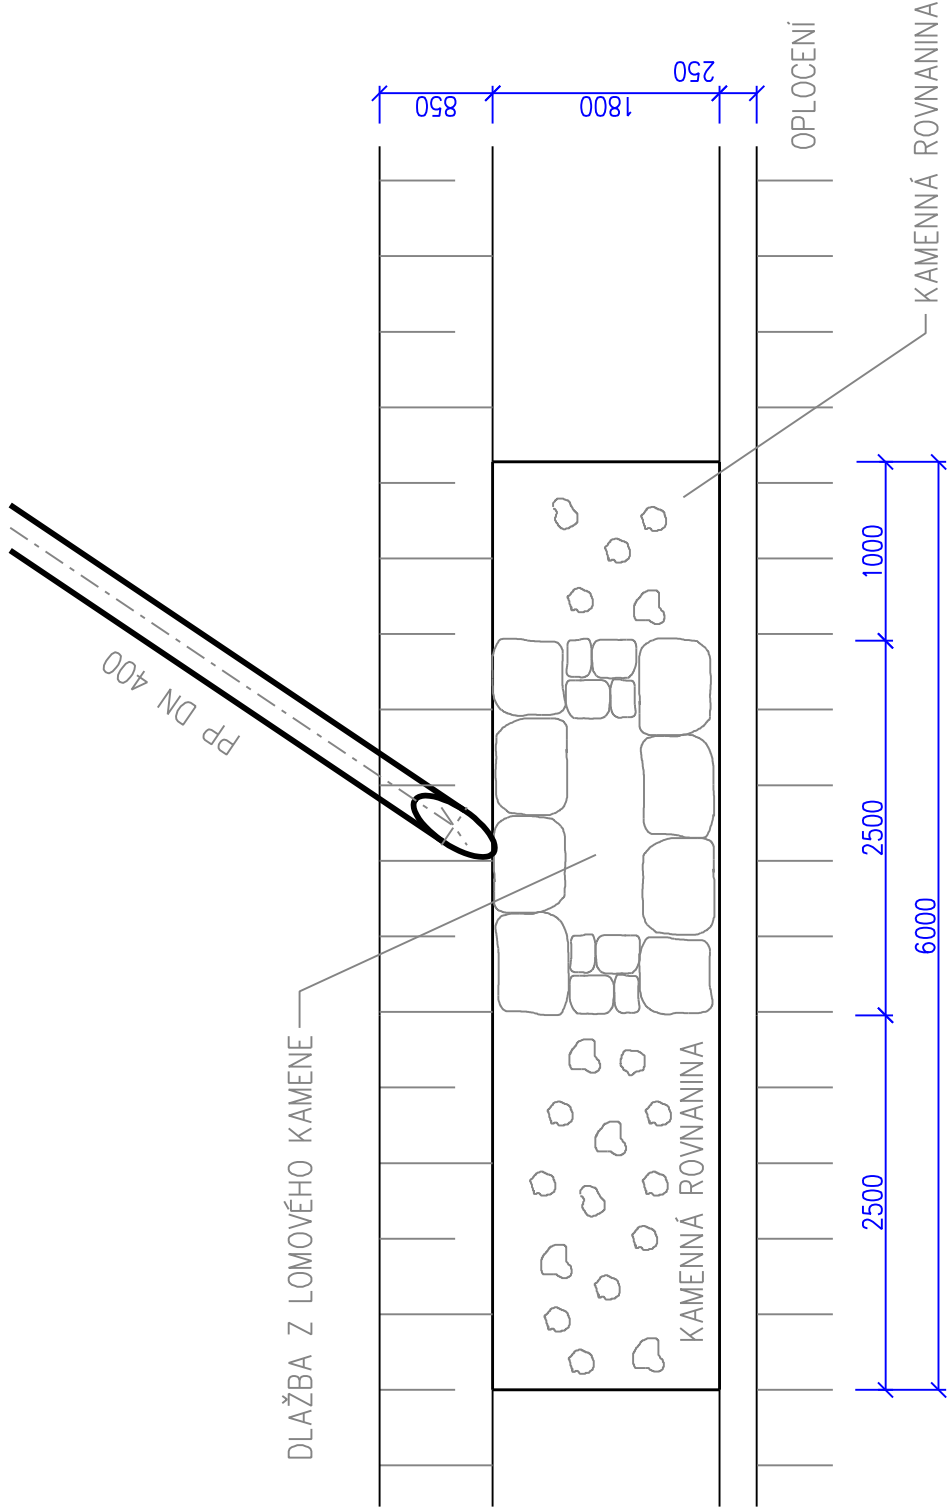

POZNÁMKA:  
PŘED NAPOJENÍM JE NUTNÉ OVĚŘIT SKUTEČNOU HLOUBKU DNA KORYTA  
DNO UPRAVIT DLAŽBOU Z LOMOVÉHO KAMENE A KAMENNOU ROVNANINOU

VYPRACOVAL	ING. LUBOMÍR HORÁK	AUTORIZOVAL	ING. LUDĚK KOTRBA		
MÍSTO	K.Ú.: RUDÍKOV			FORMÁT	420x297
INVESTOR	OBEC RUDÍKOV, RUDÍKOV 2, 675 05 RUDÍKOV			DATUM	08/2017
NÁZEV STAVBY	RUDÍKOV OBYTNÝ SOUBOR 32 RODINNÝCH DOMŮ LOKALITA „NADE VSI“			STUPEŇ	RDS
OBSAH				VERZE	
				MĚŘÍTKO:	VÝKRES Č.: 1:20 D.2.3.8.