


KATASTRÁLNÍ ÚZEMÍ  
POVRCH ÚZEMÍ

RUDÍKOV
TRVALE TRAVNIPOROST / ORNÁ


MĚŘÍTKO 1 : 500/100  
ŘAD 3 - L15-L20

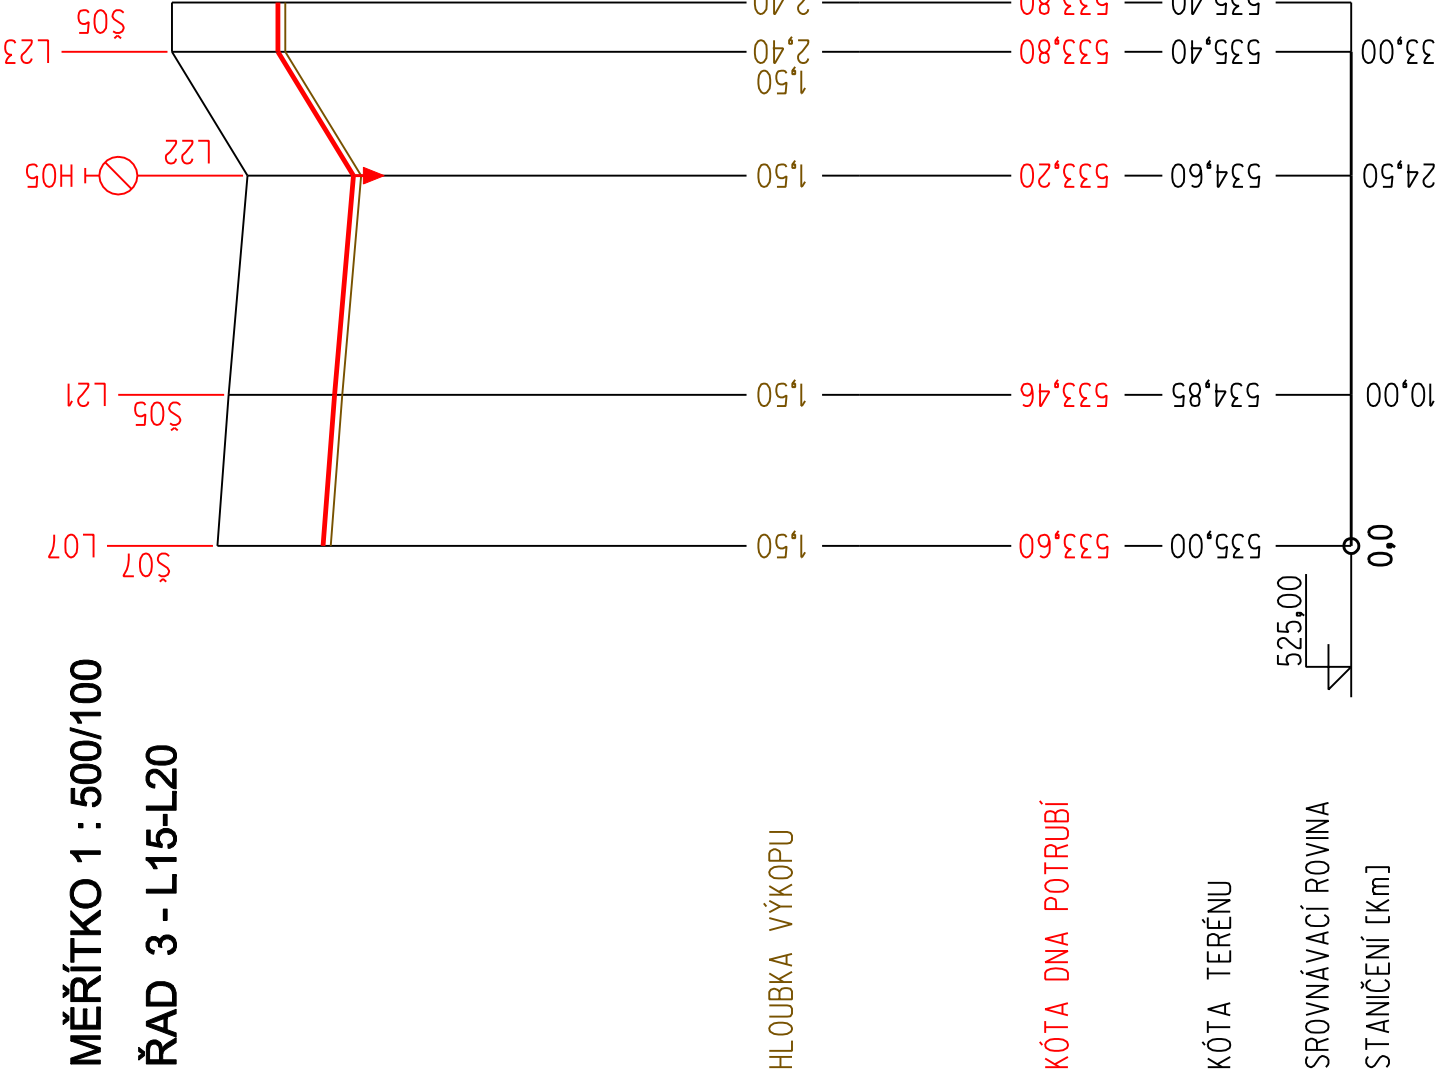

POPIS  
SKLON [promile] , DÉLKA [m]

16,3	24,5	70,6	8,5
------	------	------	-----

VŠ

VYPRACOVAL		ING. LUBOMÍR HORÁK		
MÍSTO		K.Ú.: RUDÍKOV		
INVESTOR		OBEC RUDÍKOV, RUDÍKOV 2, 675 05 RUDÍKOV		
NÁZEV STAVBY		<div>RUDÍKOV</div> <div>PROPOJ VODOVODU</div> <div>LOKALITA „NADE VSI“</div>		
OBSAH			FORMÁT	420x297
			DATUM	09/2017
			STUPEŇ	DUR+DSP
			VERZE	
			MĚŘÍTKO:	VÝKRES Č.:
			1:500	D.1.3.
			/ 100	
PODÉLNÝ PROFIL - VODOVOD				