PŮDORYS, SKLADBA STROPU

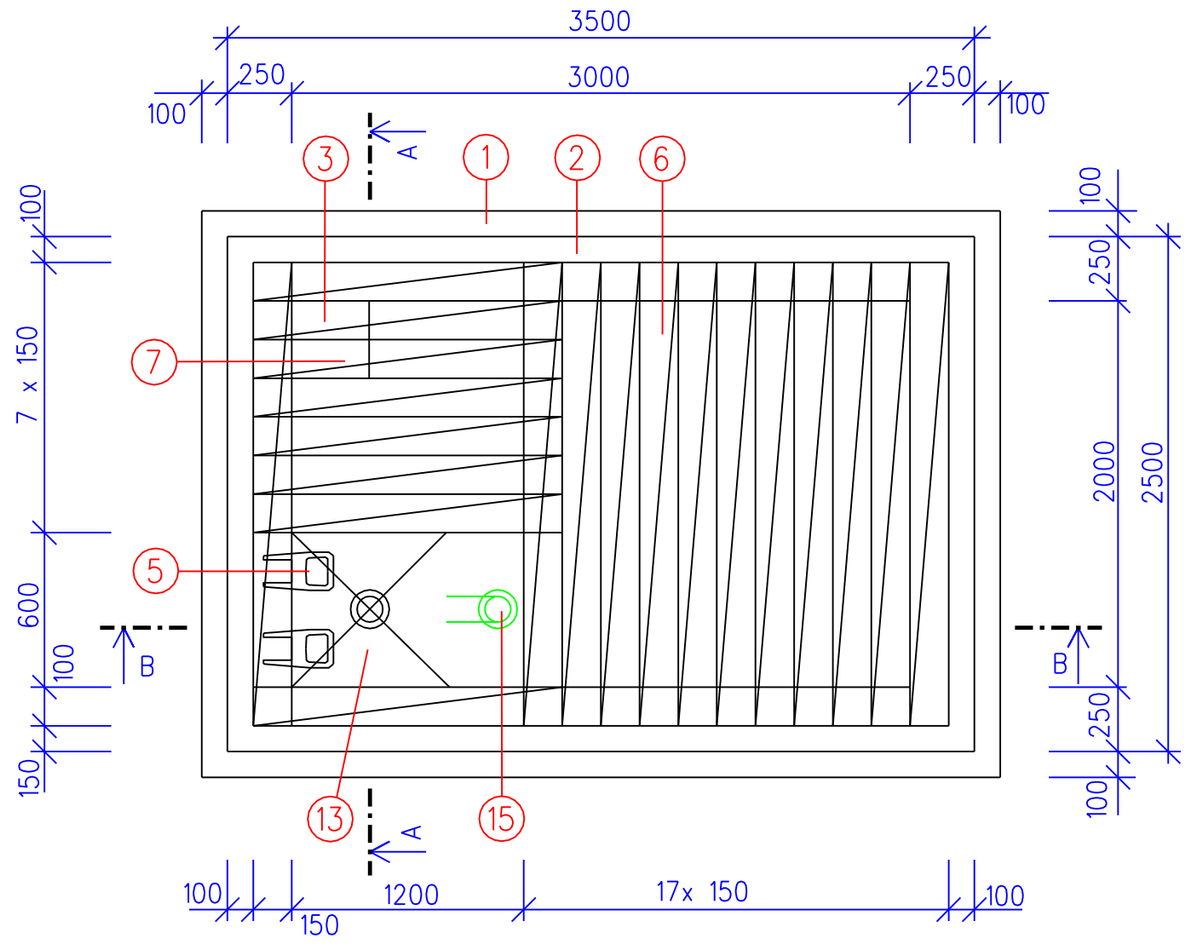

ŘEZ B-B

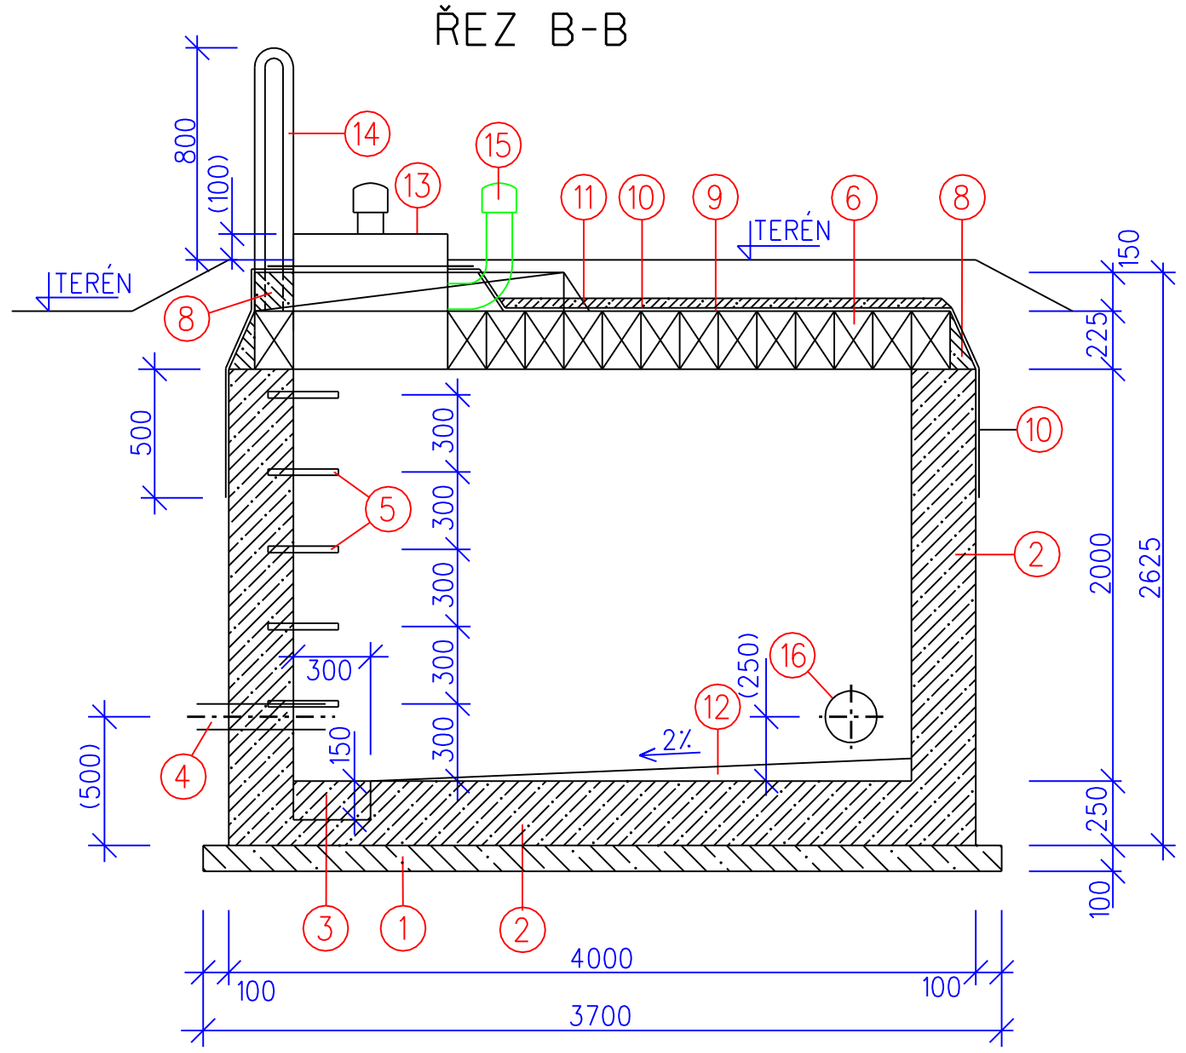

ŘEZ A-A

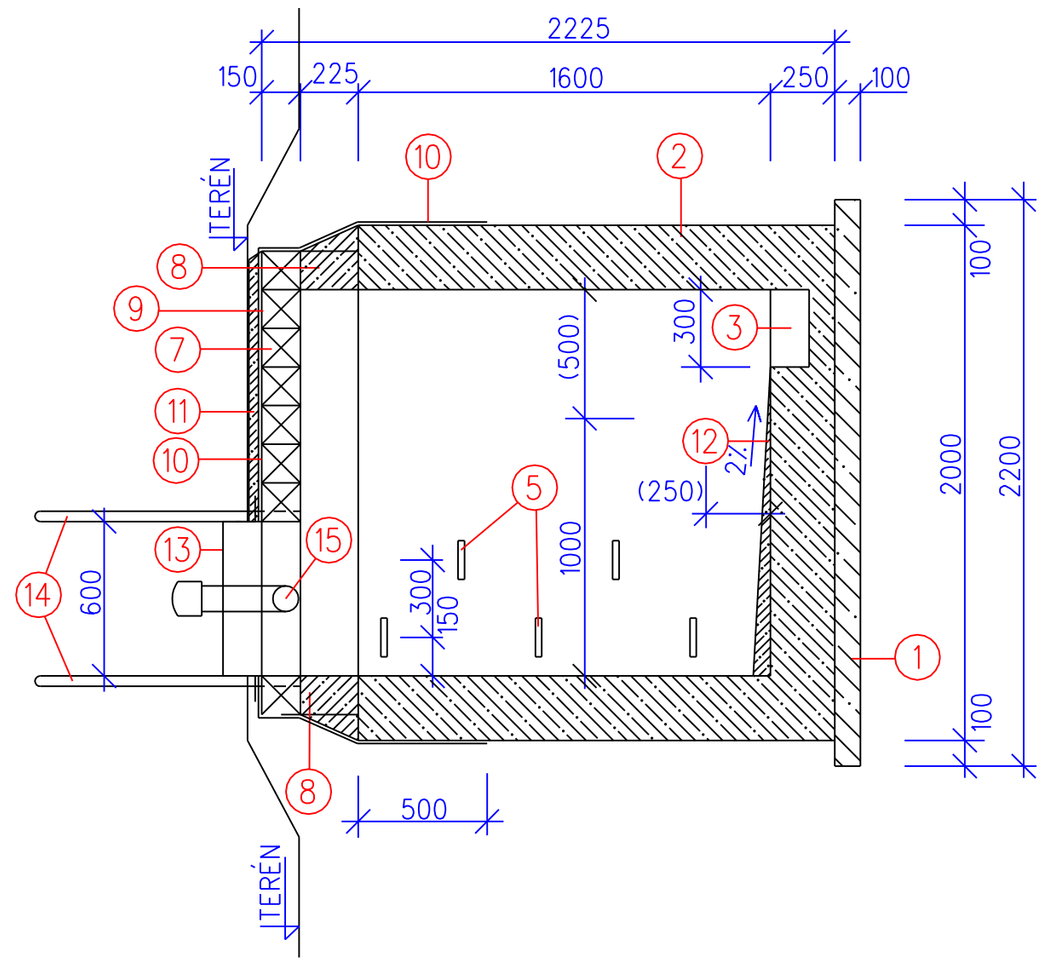

LEGENDA

1. DNO A STĚNY - VODOSTAVEBNÍ BETON C30/37 XA 1
2. ZÁKLAD. VYROVNÁVACÍ DESKA - BETON C 12/15
3. ČERPACÍ JÍMKA 300 x 300 mm HL. 150 mm
4. VODOVODNÍ POTRUBÍ PE- DN 110 - PROSTUP UTĚSNIT
5. STUPADLA DO ŠACHET LITIN. VIDLICOVÁ
6. ŽEL.BET. PŘEKLADY RZP 2490/140/220 mm - 16 ks
7. ŽEL.BET. PŘEKLADY RZP 1590/140/140 mm - 8 ks
8. DOBETONÁVKY - BETON C 12/15
9. VYROVNÁVACÍ CEMENT. POTĚR
10. IZOLACE PROTI VODĚ - 1x PENETRAČ. NÁTĚR + 2x ASFALT. PÁSY PŘITAVENÍM
11. PÍSKOCEMENT. POTĚR tl. 50 mm
12. SPÁDOVÝ BETON C 12/15
13. POKLOP LITIN. 600/600 mm S RÁMEM, S VĚTRACÍ HLAVICÍ DN 100 mm, SE ZAJIŠTĚNÍM OTEVŘENÉ POLOHY
14. VSTUPNÍ MADLA (ÚCHYTY) Z OCELOV. NEREZ TRUBEK (D 40 mm) KOTVEN. DO DOBETONÁVKY - 2 ks
15. VARIANTA - VĚTRACÍ HLAVICE DN 100 mm NA POTRUBÍ LITIN. DN 100 mm
16. VODOVODNÍ POTRUBÍ PE- DN 300 - PROSTUP UTĚSNIT

VYPRACOVAL	ING. LUBOMÍR HORÁK	vkp	
MÍSTO	K.Ú.: RUDÍKOV		
INVESTOR	OBEC RUDÍKOV, RUDÍKOV 2, 675 05 RUDÍKOV		
NÁZEV STAVBY	RUDÍKOV PROPOJ VODOVODU LOKALITA „NADE VSÍ“	FORMÁT	610x400
		DATUM	09/2017
		STUPEŇ	DUR+DSP
		VERZE	
OBSAH	VODOMĚRNÁ ŠACHTA	MĚŘÍTKO: 1:25	VÝKRES Č.: D.1.7.