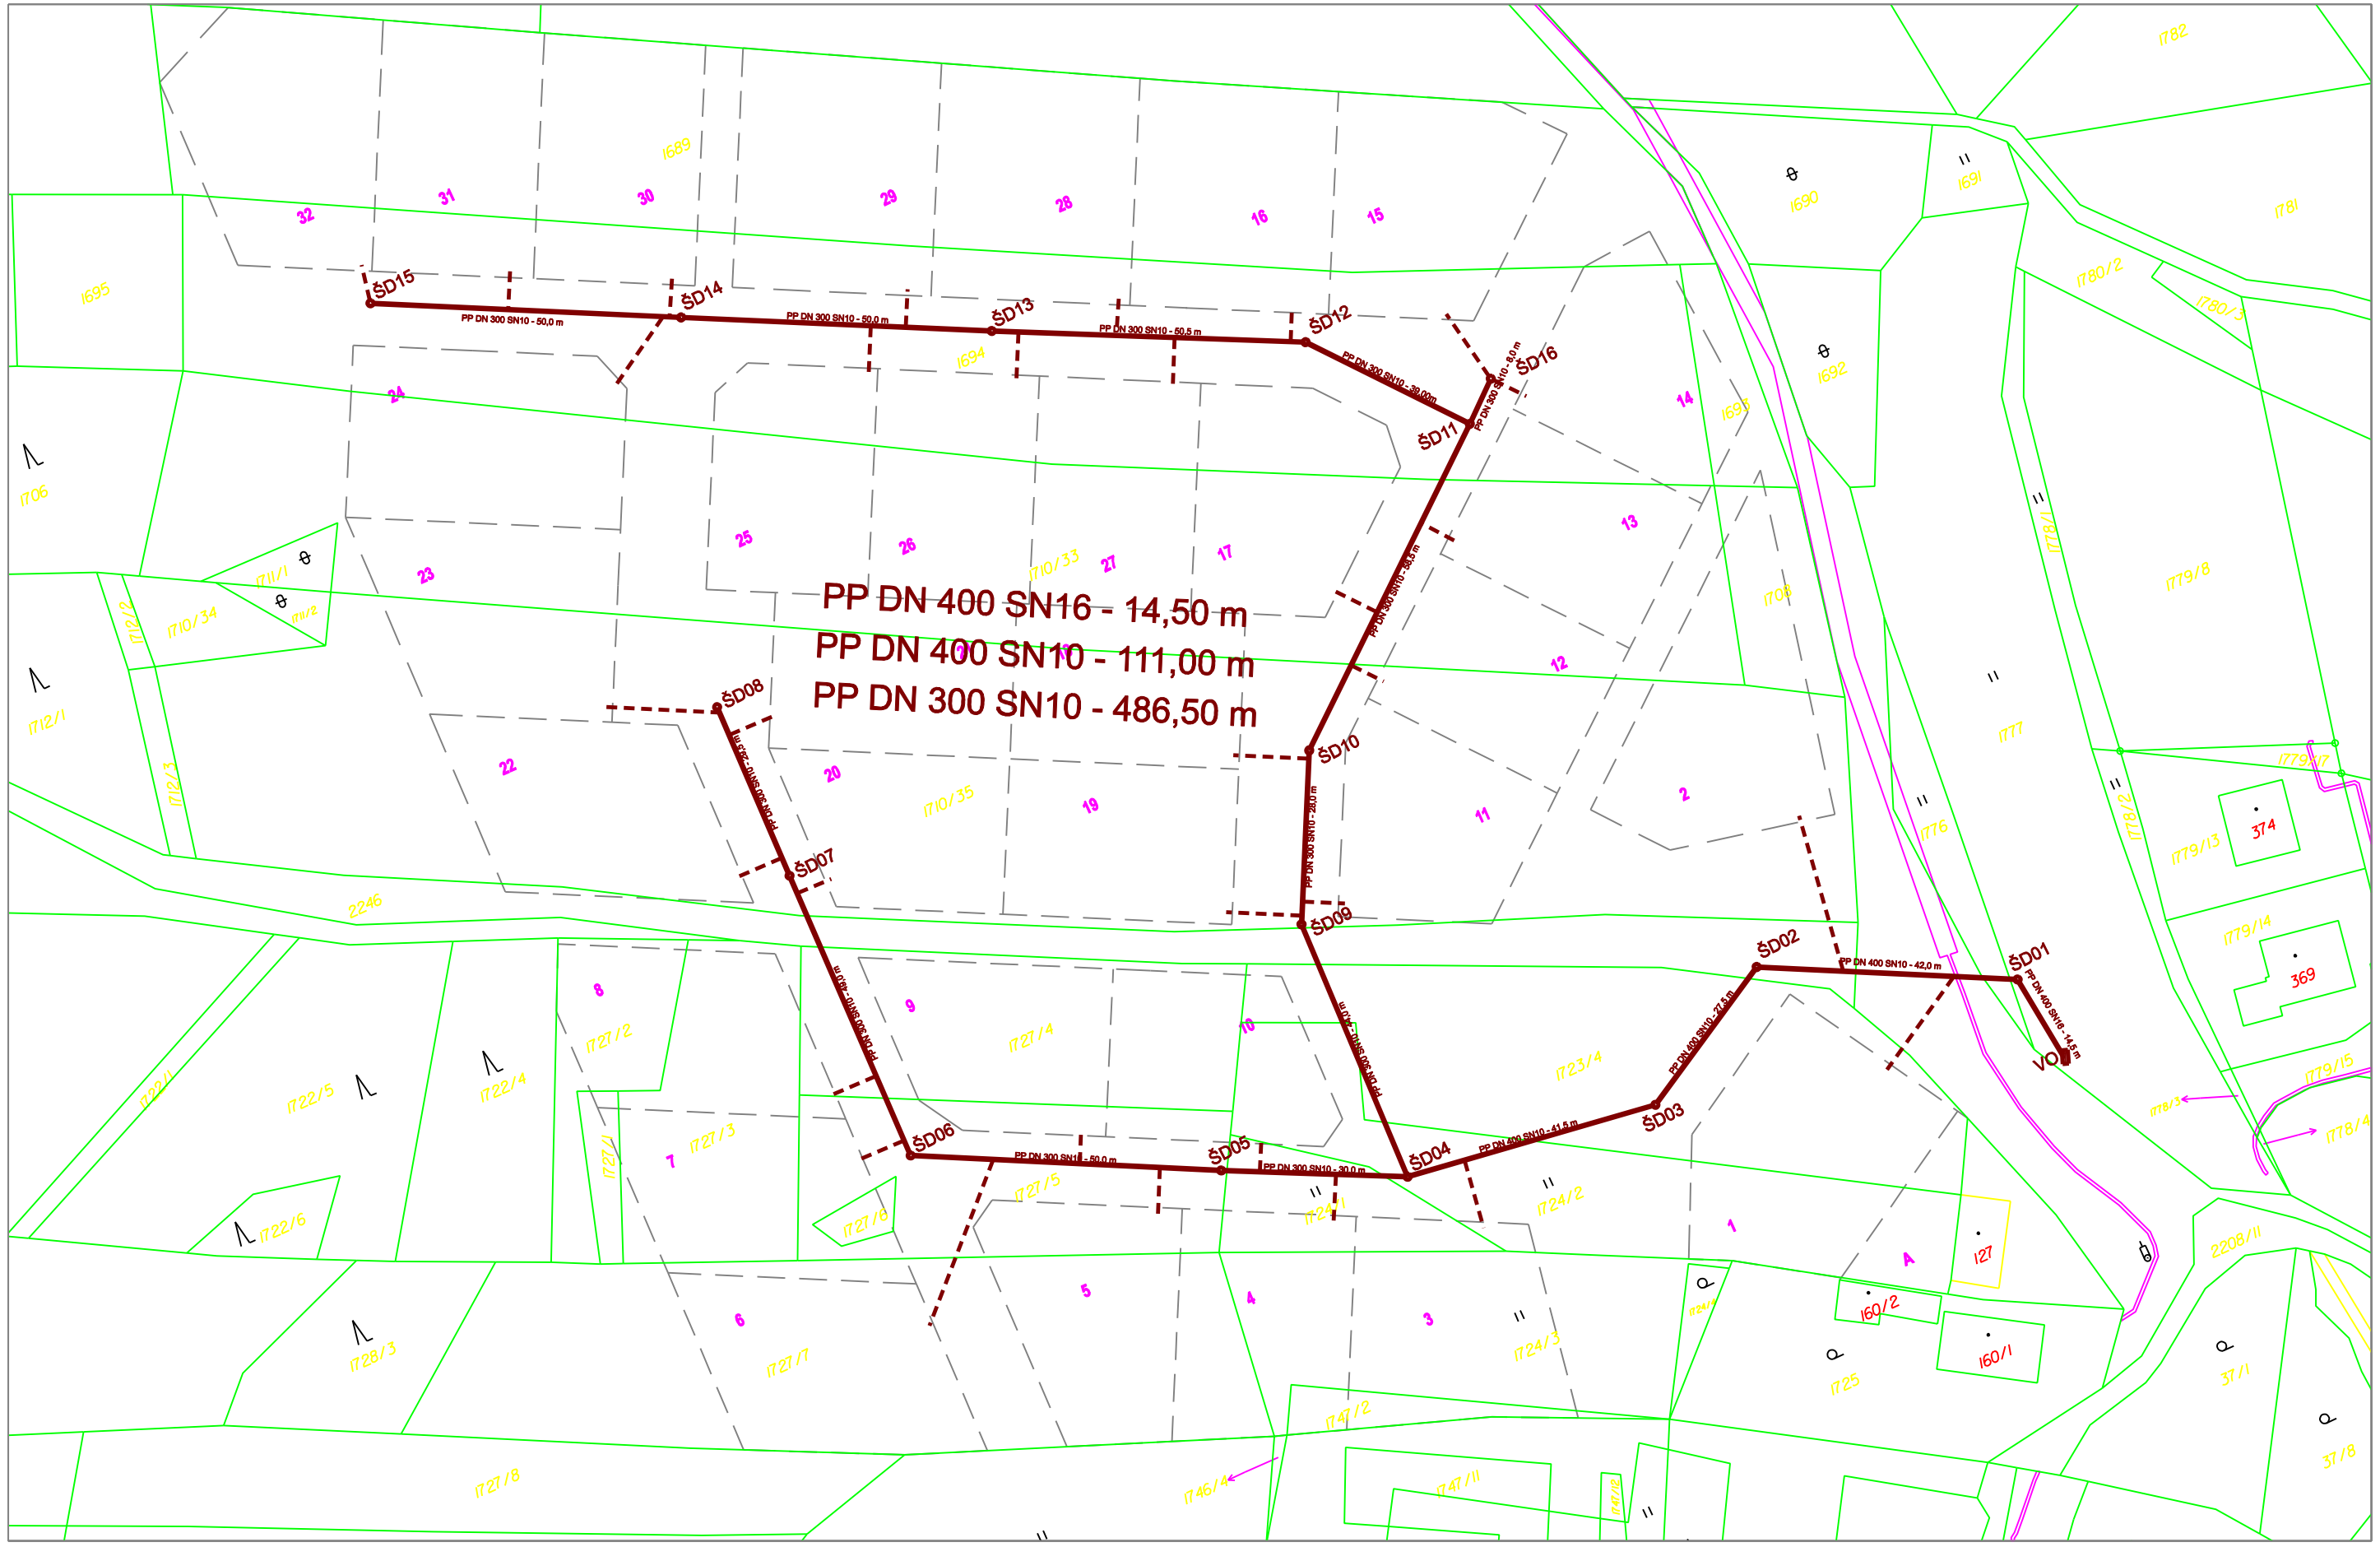

LEGENDA

- KANALIZACE DEŠŤOVÁ - PP SN 10/16 DN 300/400
- KANALIZAČNÍ PŘÍPOJKY DEŠŤOVÉ - PP SN 10 DN 160
- HRANICE KN
- BUDOUCÍ HRANICE KN PRO RD

VYPRACOVAL	ING. LUBOMÍR HORÁK	AUTORIZOVAL	ING. LUDĚK KOTRBA
MÍSTO	K.Ú.: RUDÍKOV		
INVESTOR	OBEC RUDÍKOV, RUDÍKOV 2, 675 05 RUDÍKOV		

NÁZEV STAVBY

RUDÍKOV
OBYTNÝ SOUBOR 32 RODINNÝCH DOMŮ LOKALITA „NADE VSÍ“

FORMÁT	610x297
DATUM	08/2017
STUPEŇ	RDS
VERZE	

OBSAH

KATASTRÁLNÍ SITUACE

MĚŘÍTKO:	VÝKRES Č.:
1:1000	D.2.3.2.