



PILÍŘ ELEKTRO - HUP
- PILÍŘ PRO JEDEN DOMEK

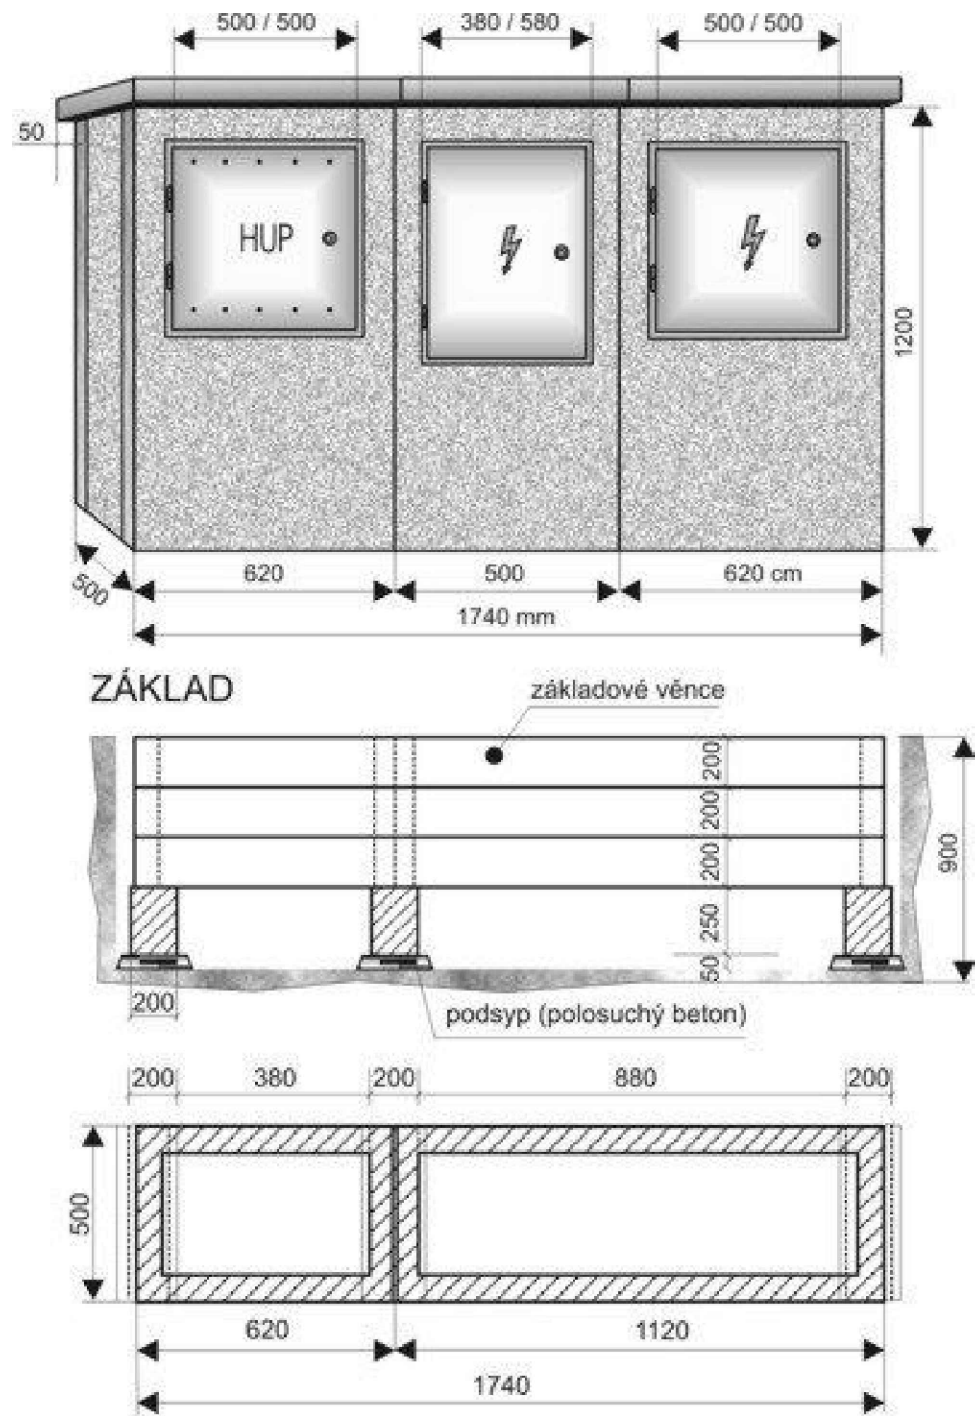

PILÍŘ ELEKTRO - HUP
- PILÍŘ PRO DVA DOMKY

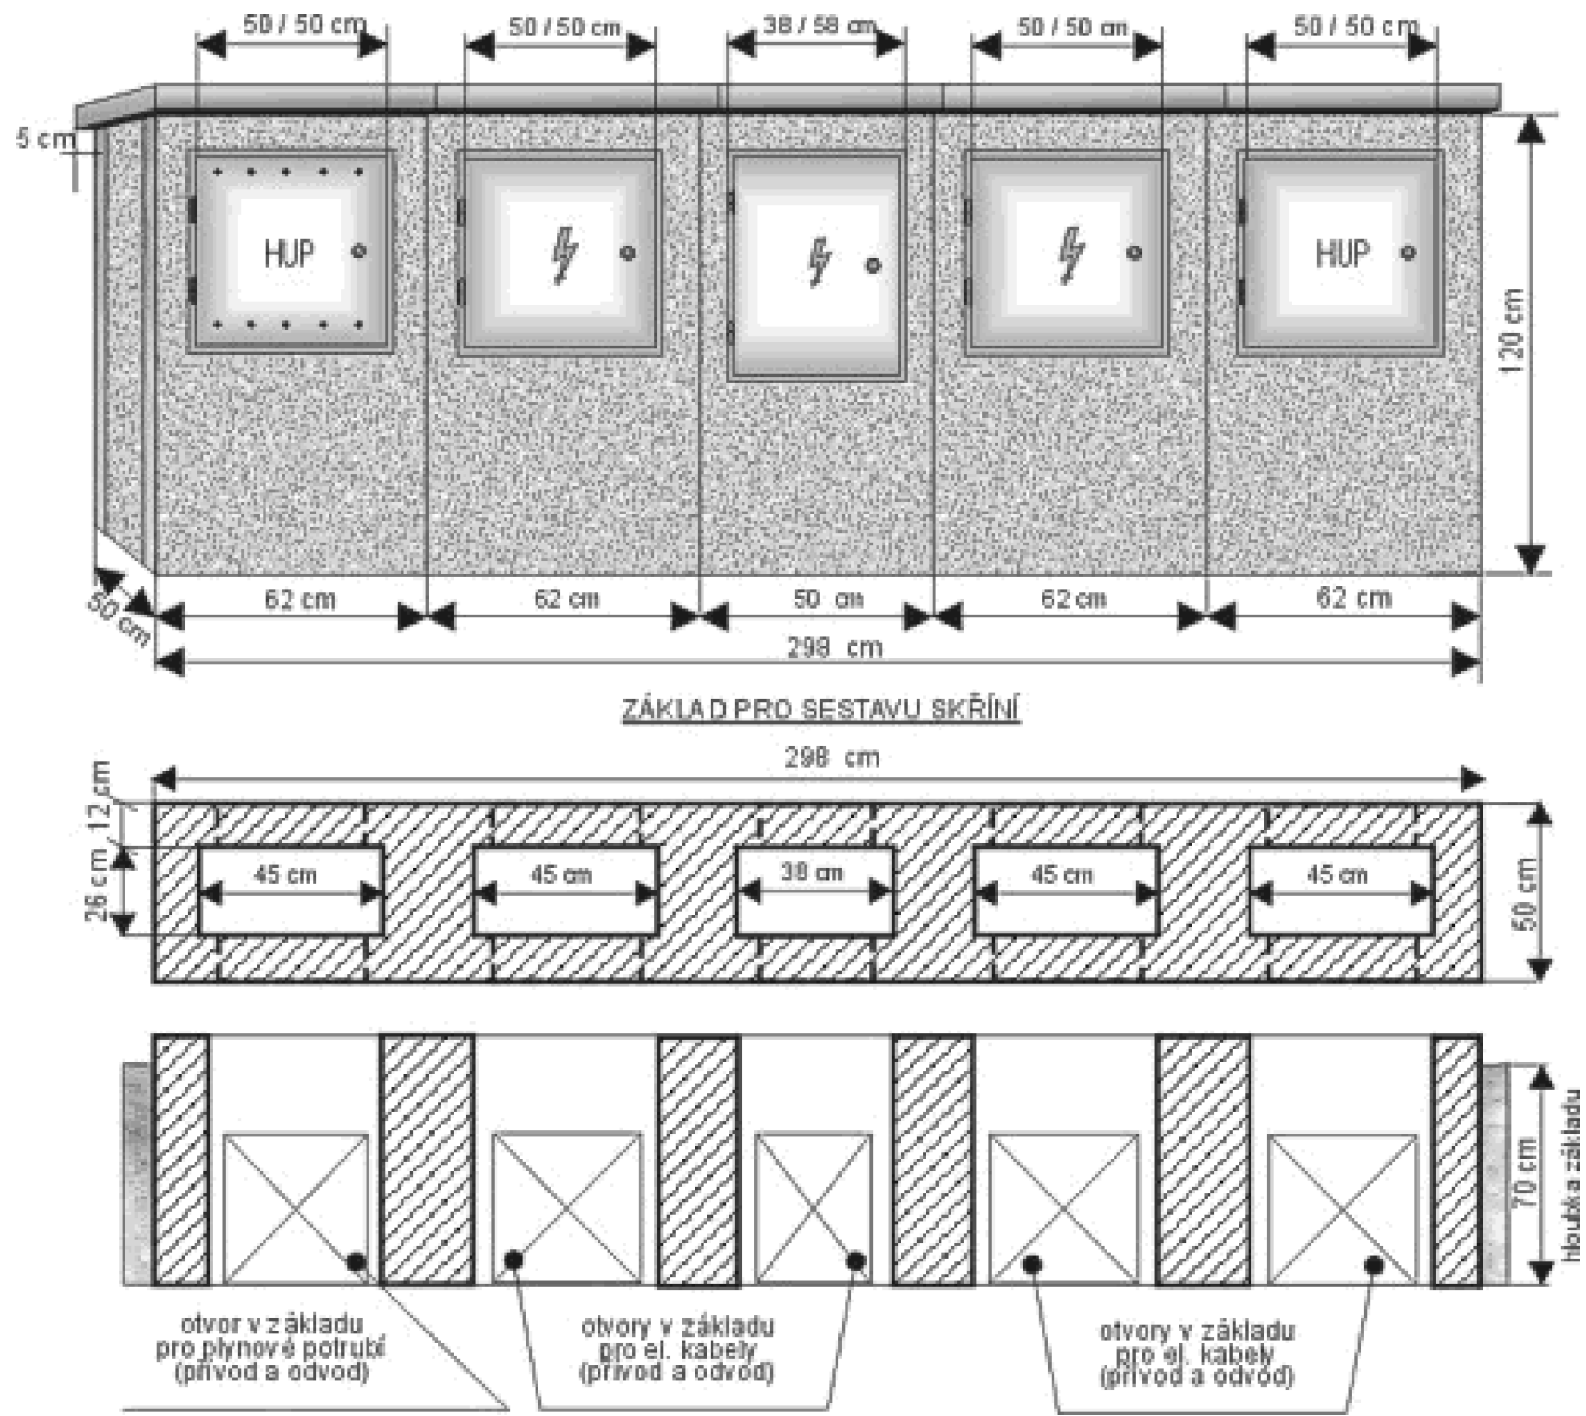

ZODP. PROJEKTANT	ing. LEOŠ POHANKA		<div>ING. LEOŠ POHANKA</div> <div>projektové a inženýrské služby</div> <div>Dolní 35, Nové Veselí, 592 14</div> <div>tel.: 566 667 342, gsm: 602 663 045</div> <div>IČO: 456 53 054, DIČ: CZ5603151664</div> <div>projekce@pohanka.net, www.pohanka.net</div>		
VYPRACOVAL	MARTA HRONOVÁ				
KRAJ	VYSOČINA	STAVEBNÍ ÚŘAD			TŘEBÍČ
MÍSTO STAVBY	k.ú. RUDÍKOV				
INVESTOR	OBEC RUDÍKOV IČ:00290386 RUDÍKOV č.2, 675 05 RUDÍKOV				
AKCE			FORMÁT	2A4	Č. VÝKRESU 07
RUDÍKOV OS 32RD, LOKALITA "NADE VŠÍ" IO 2.0. INŽENÝRSKÉ SÍTĚ, KOMUNIKACE IO 2.4 STL PLYNOVOD IO 2.4A STL PŘÍPOJKY PLYNU			DATUM	01/2017	
			STUPEŇ	DSP,DPS	
			ČÍSLO ZAKÁZKY	105/14	
			ZMĚNA		ČÁST DOK. D
OBSAH VÝKRESU			MĚŘÍTKO	Č. PARÉ	
VZOROVÝ VÝKRES PILÍŘE			~		